
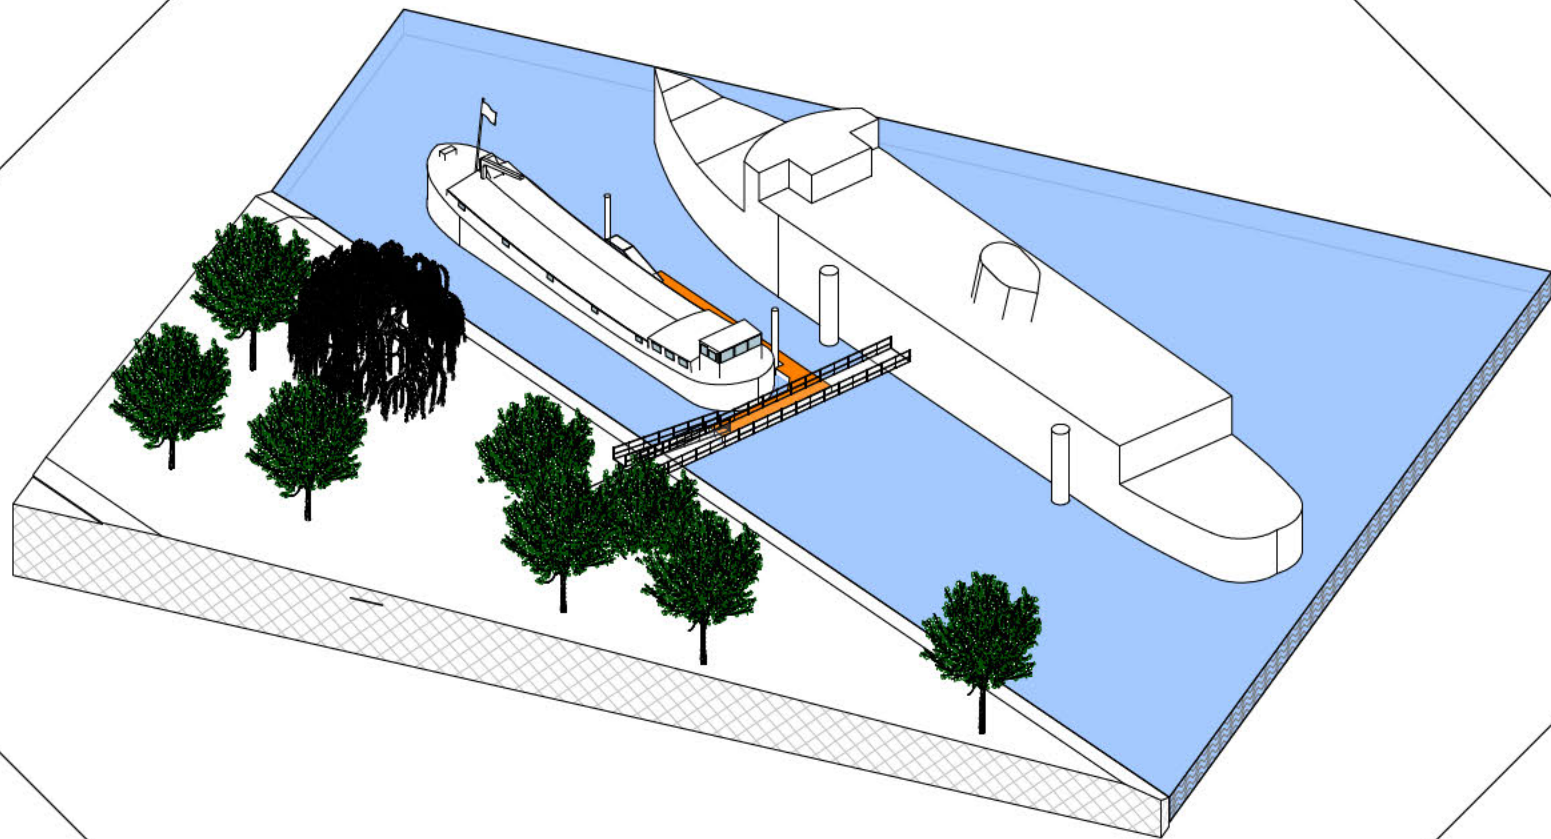


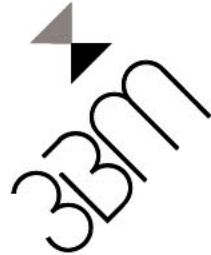

AANVRAAG


Steiger, loopbrug, woonfunctie ligplaats Res Nova
Dordrecht

OPDRACHTGEVE

FASE
DO

PROJECTNUMMER: 1264
DATUM: 30-03-2024
WIJZ.
KENMERK: OB-21

Blad	Inhoud	1e datum	wijz A	wijz B
01	Inhoudsopgave, situatietekening nieuw	30-03-2024		
02	Situatietekening Bestaand	30-03-2024		
03	Foto's bestaande situatie	30-03-2024		
04	Plattegrond	30-03-2024		
05	Doorsnede	30-03-2024		
06	Details	30-03-2024		
07	Aanzichten	30-03-2024		

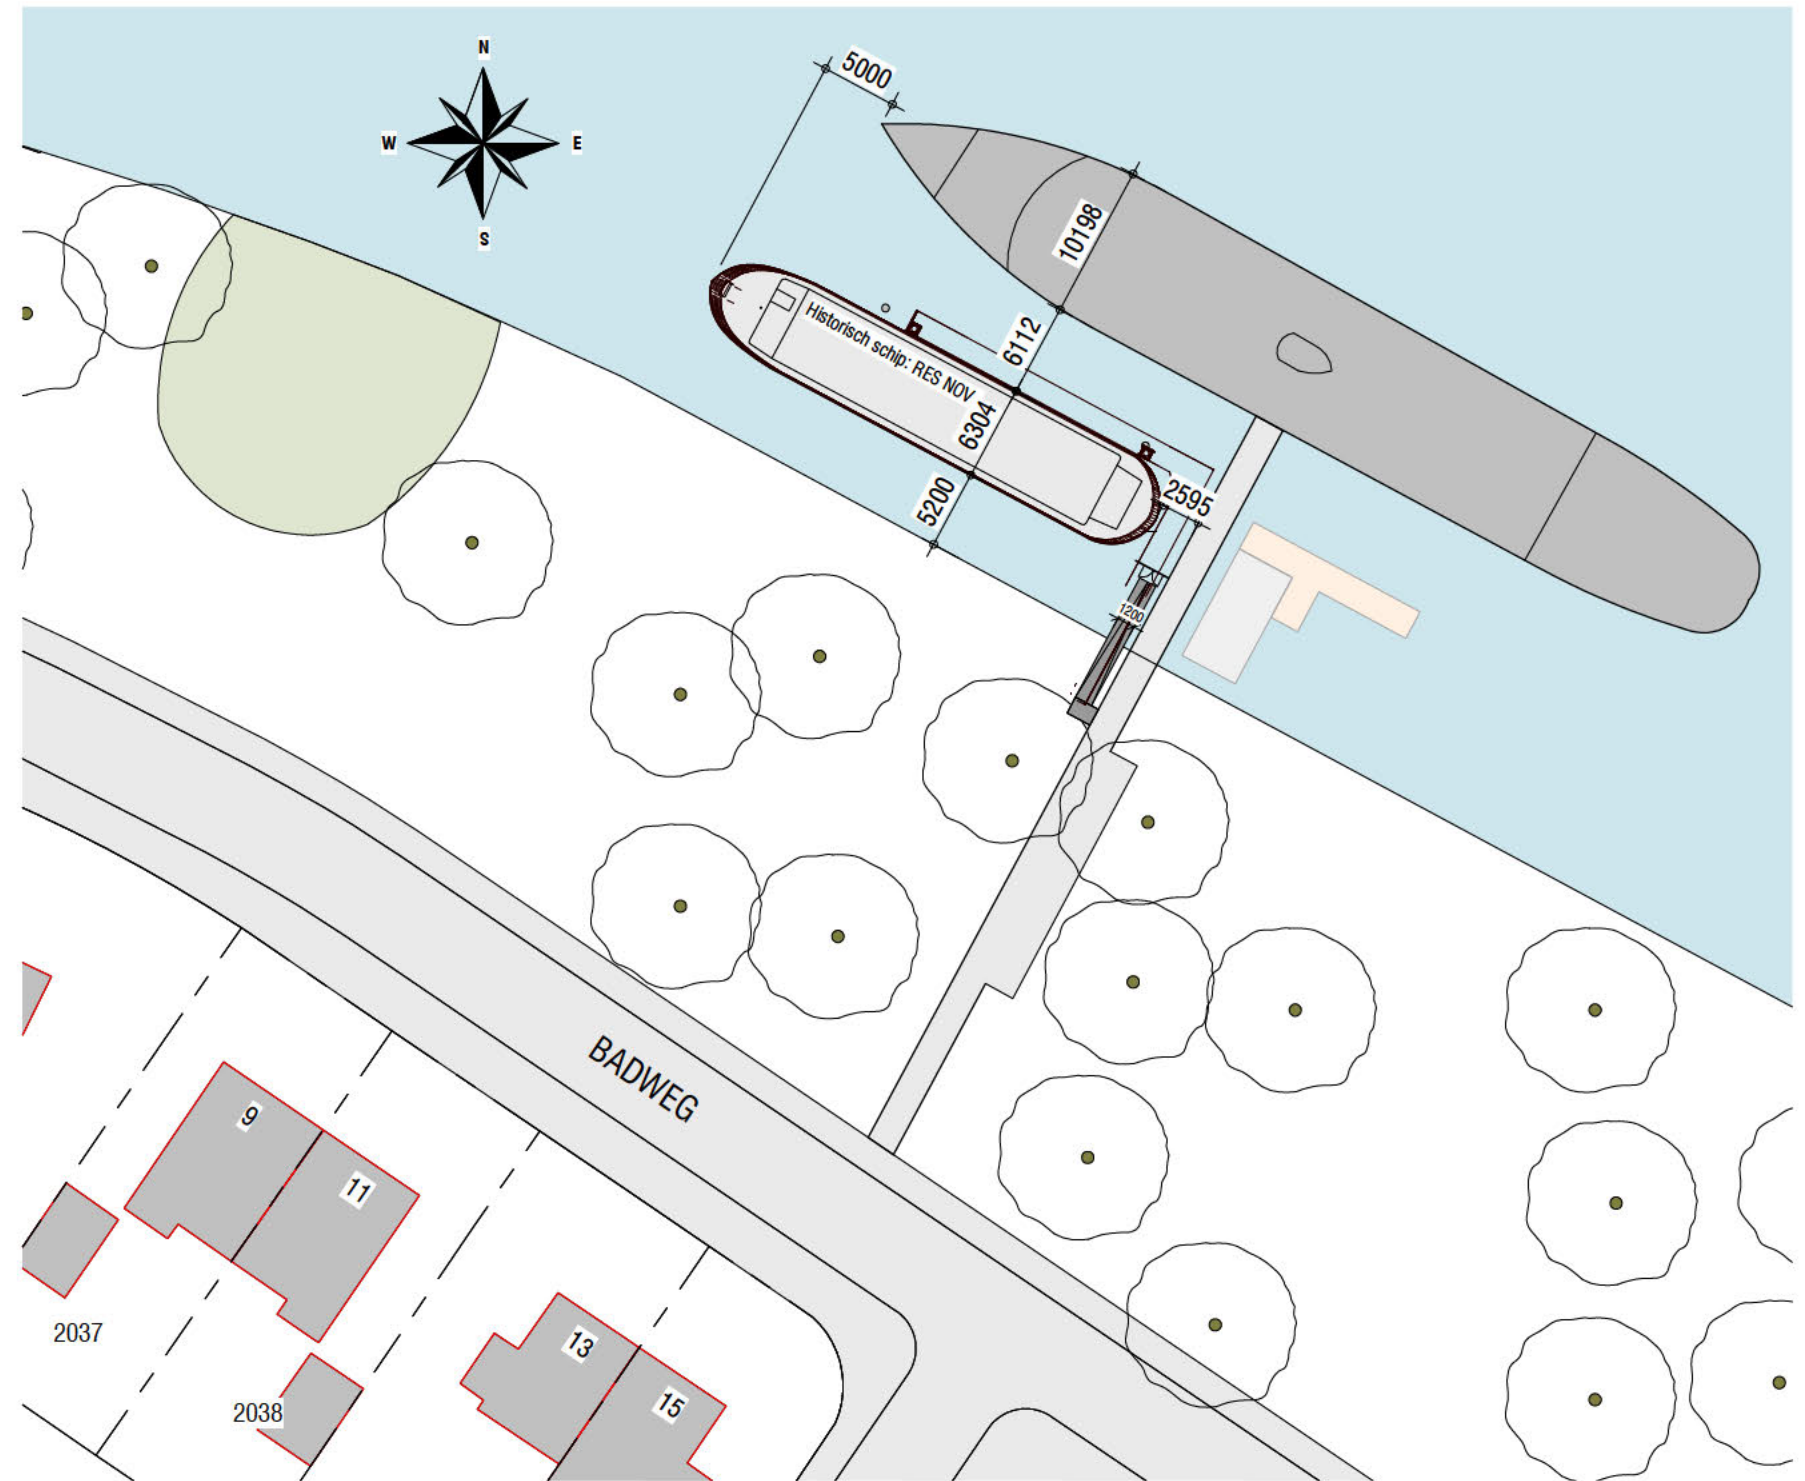


Inhoudsopgave, situatietekening nieuw
 Steiger, loopbrug, woonfunctie ligplaats Res Nova
 Dordrecht

KENMERK:
 FORMAAT: A3
 SCHAAL: n.v.t.

PROJECTNR: 1264
 1e DATUM: 30-03-2024
 WIJZ:

AUTEUR:
 OPDRACHTGEVER:

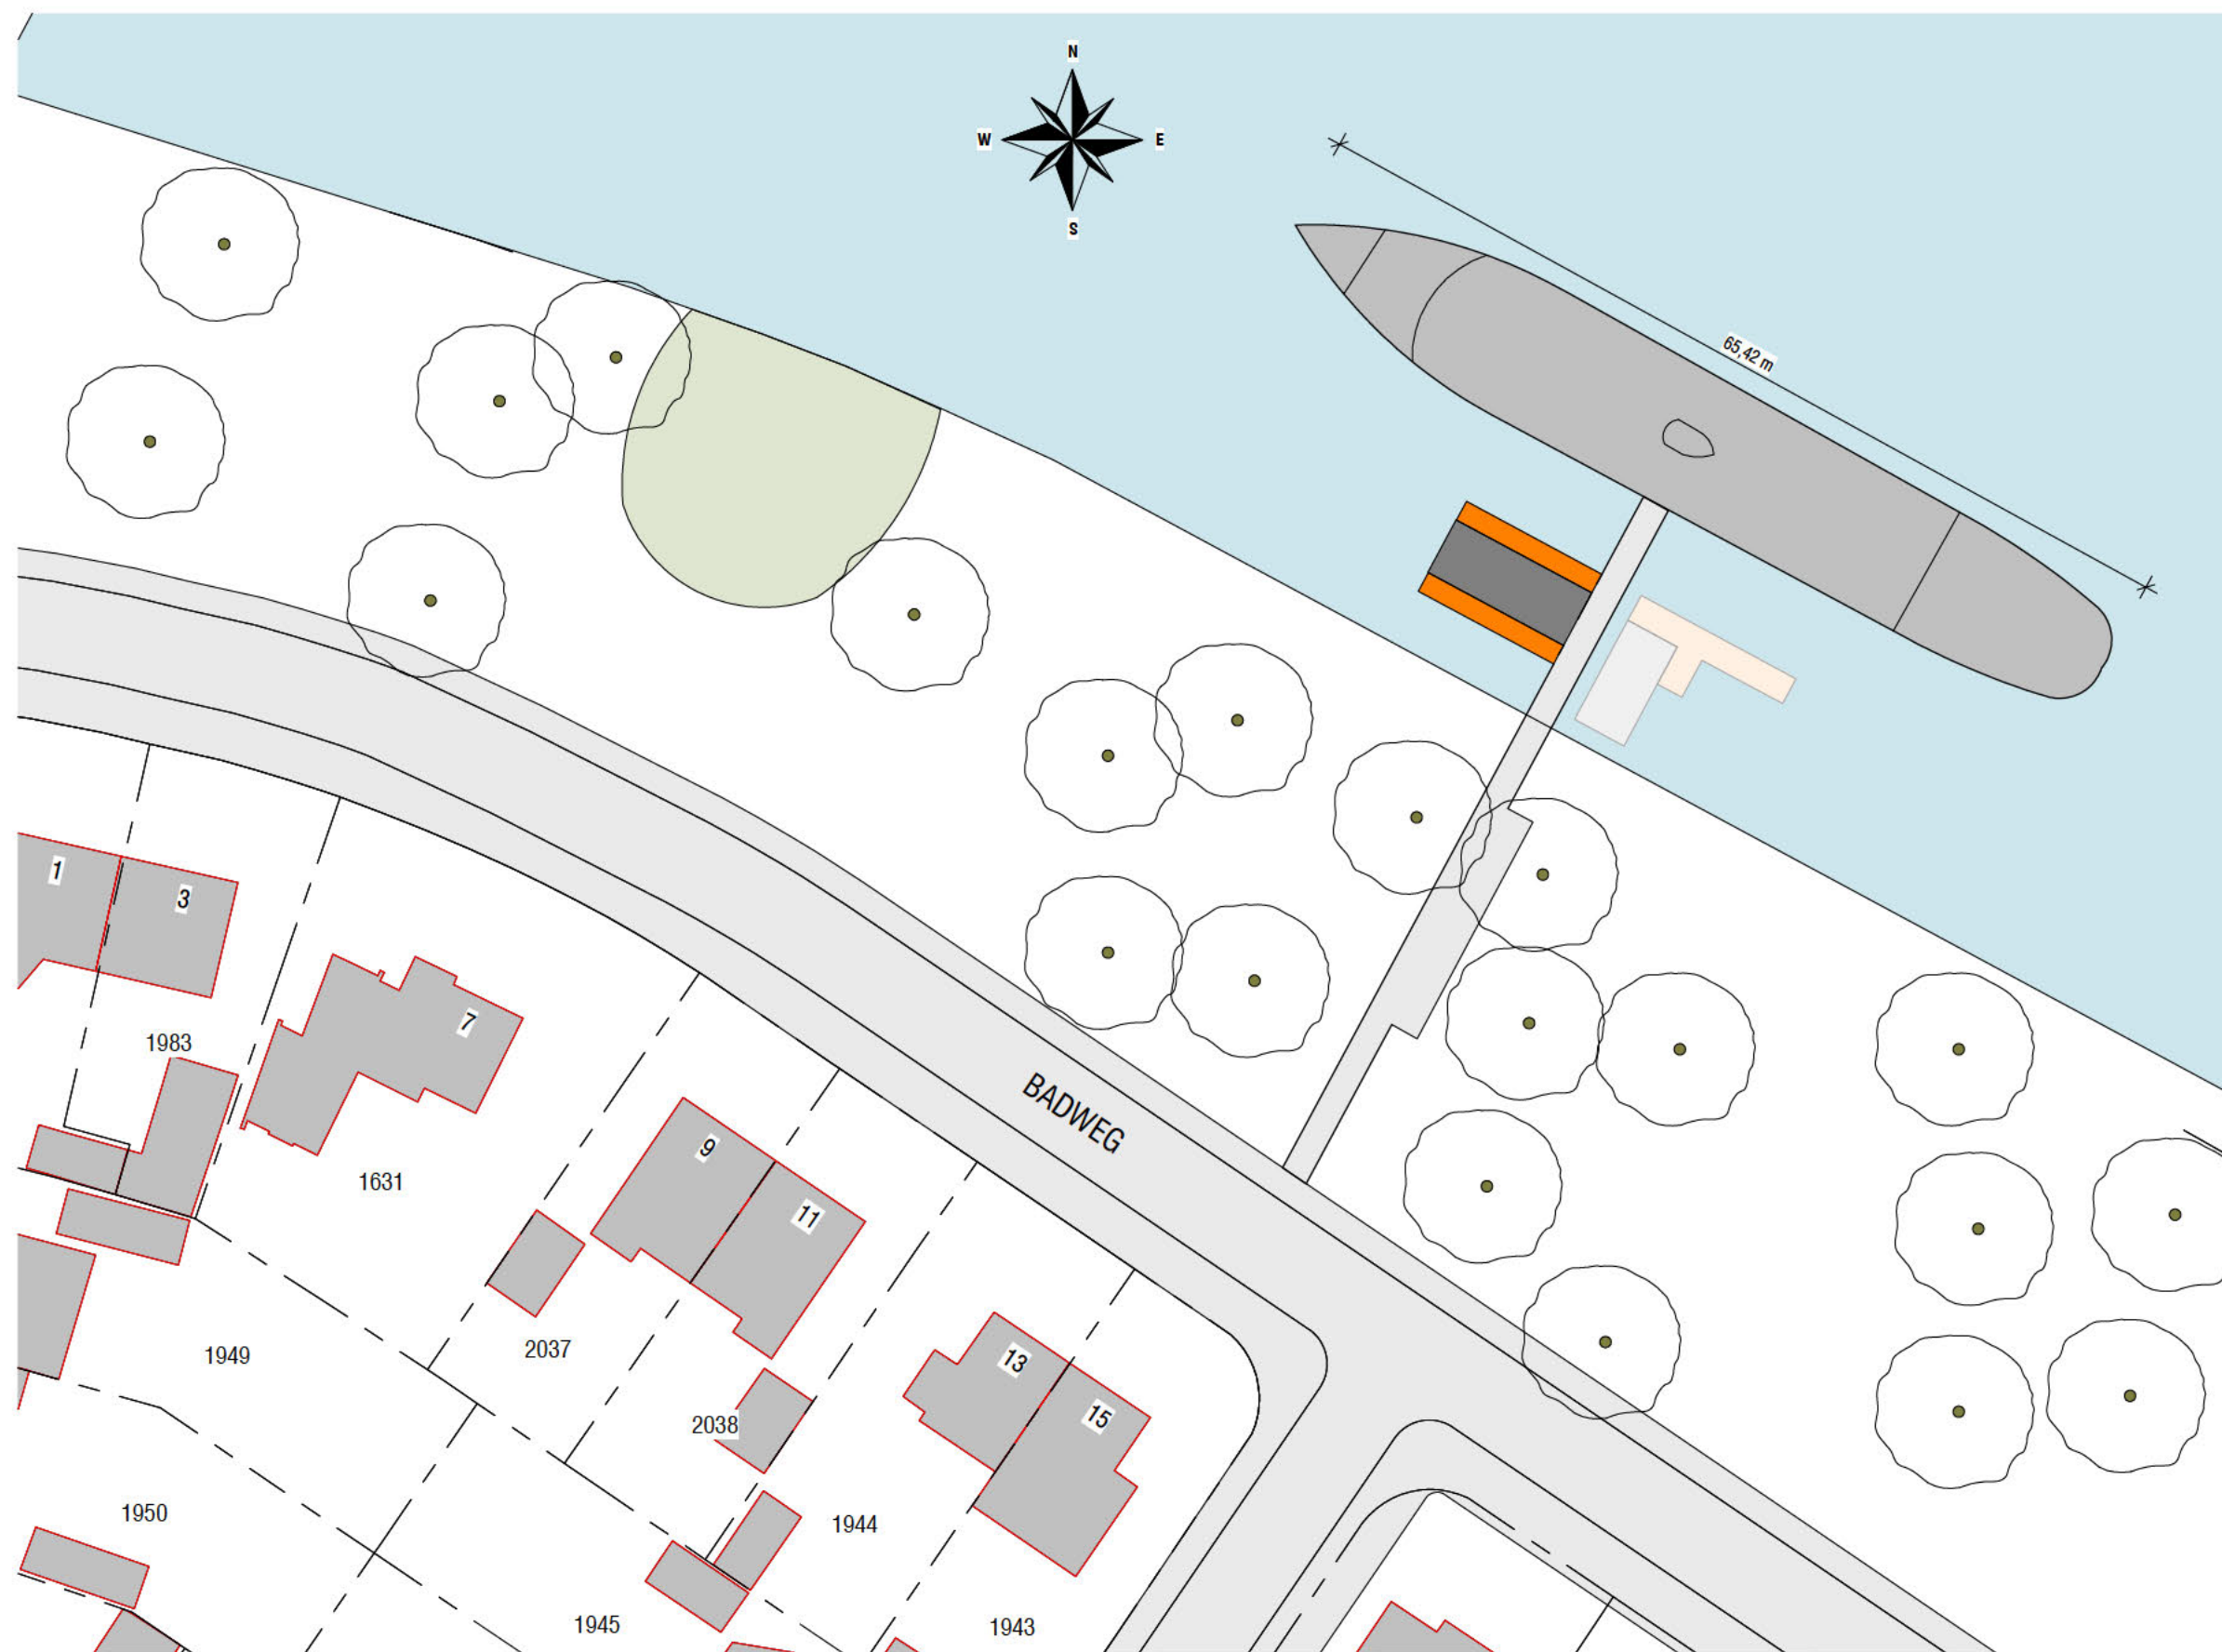

■ Situatietekening Bestaand

■ Steiger, loopbrug, woonfunctie ligplaats Res Nova
 Dordrecht

▲ KENMERK:
 ▲ FORMAAT: A3
 ▲ SCHAAL:

▲ PROJECTNR: 1264
 ▲ 1e DATUM: 30-03-2024
 ▲ WIJZ:

▲ AUTEUR: XXXXXXXXXX
 ▲ OPDRACHTGEVER: XXXXXXXXXX



Luchtfoto 3D

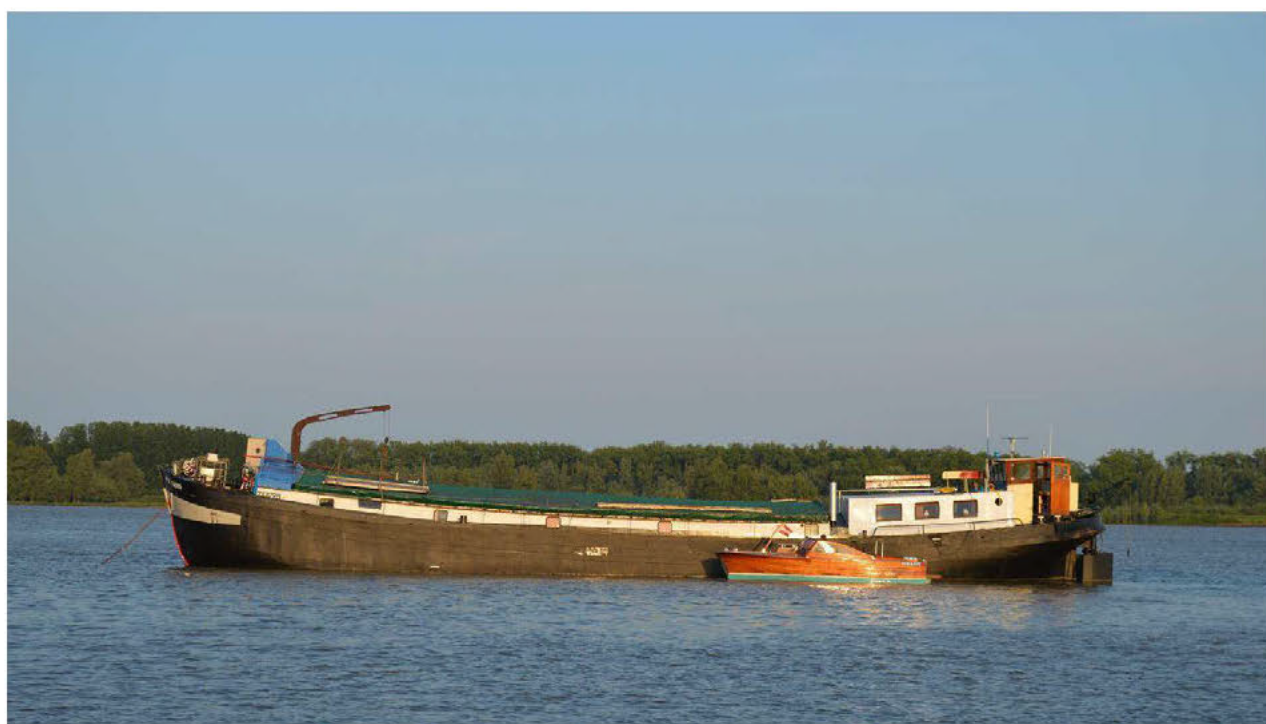


Foto historisch schip Res Nova



Foto op locatie 1



Foto op locatie 2

Foto's bestaande situatie

Steiger, loopbrug, woonfunctie ligplaats Res Nova Dordrecht


▲ KENMERK:
▲ FORMAAT: A3
▲ SCHAAL:

▲ PROJECTNR: 1264
▲ 1e DATUM: 30-03-2024
▲ WIJZ:

▲ AUTEUR: XXXXXXXXXX
▲ OPDRACHTGEVER:

XXXXXXXXXX



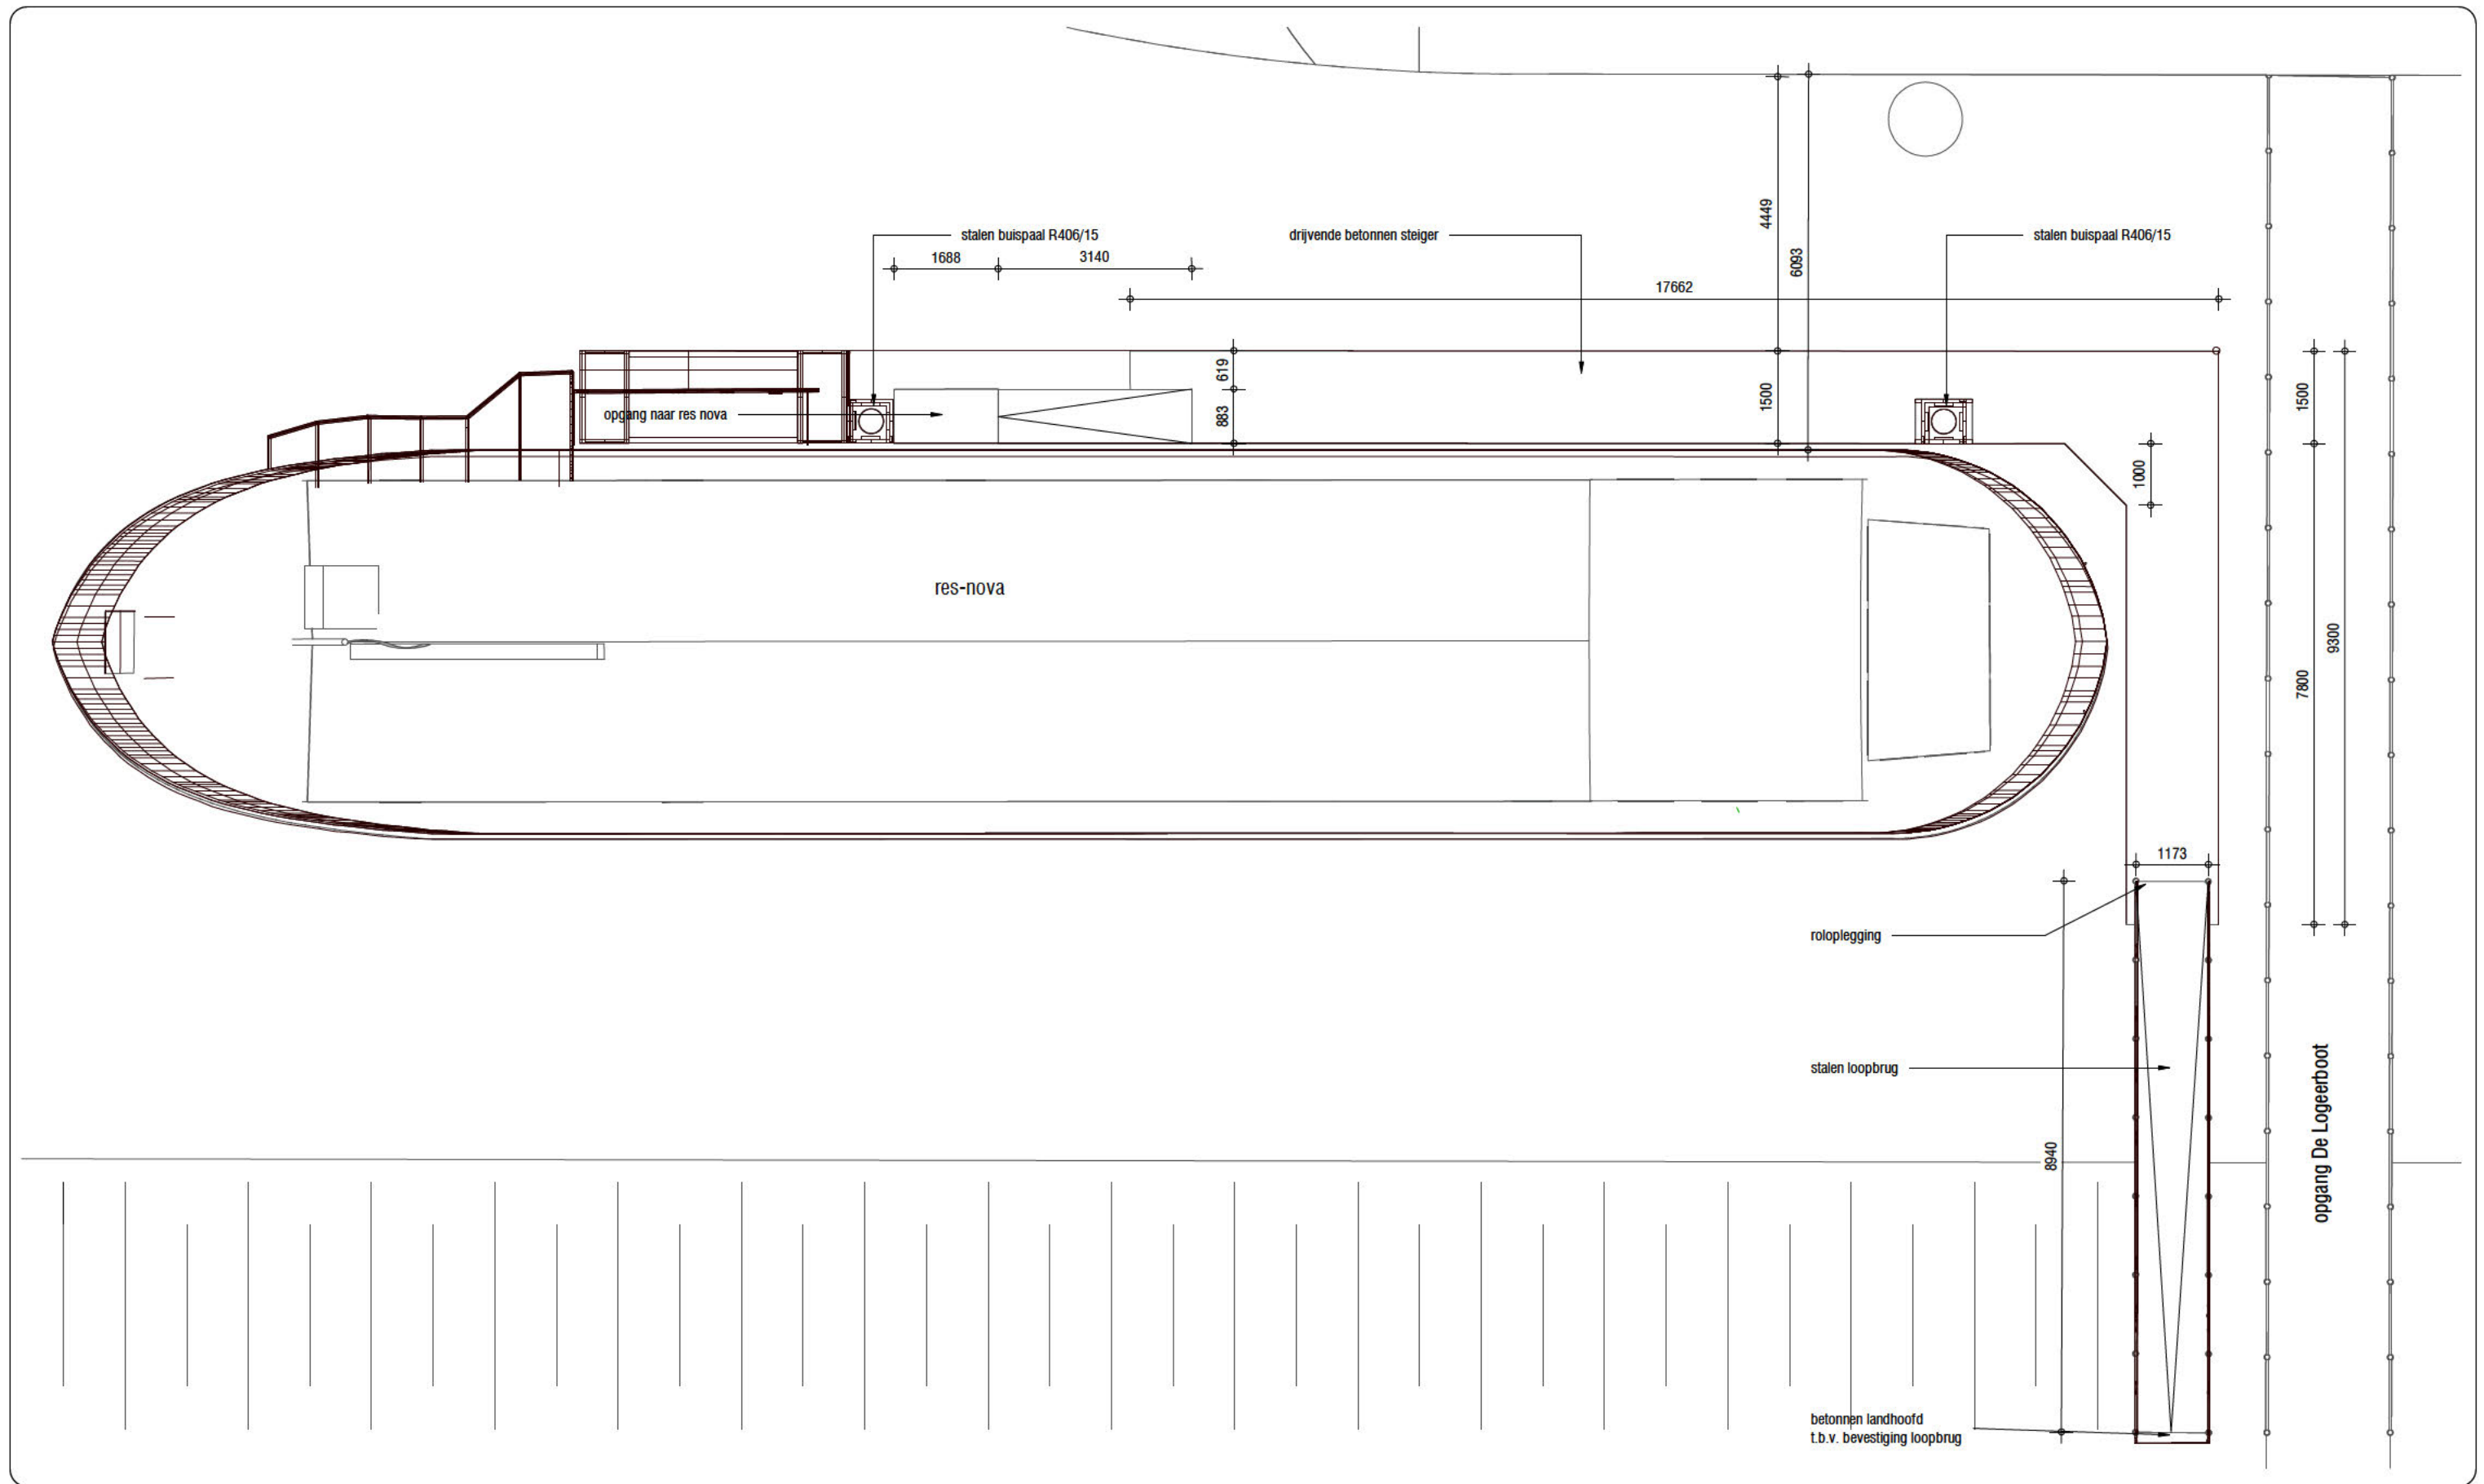


Plattegrond

Steiger, loopbrug, woonfunctie ligplaats Res Nova
Dordrecht

KENMERK:
FORMAAT: A3
SCHAAL: 1:50

PROJECTNR: 1264
1e DATUM: 30-03-2024
WIJZ:

AUTEUR:
OPDRACHTGEVER:

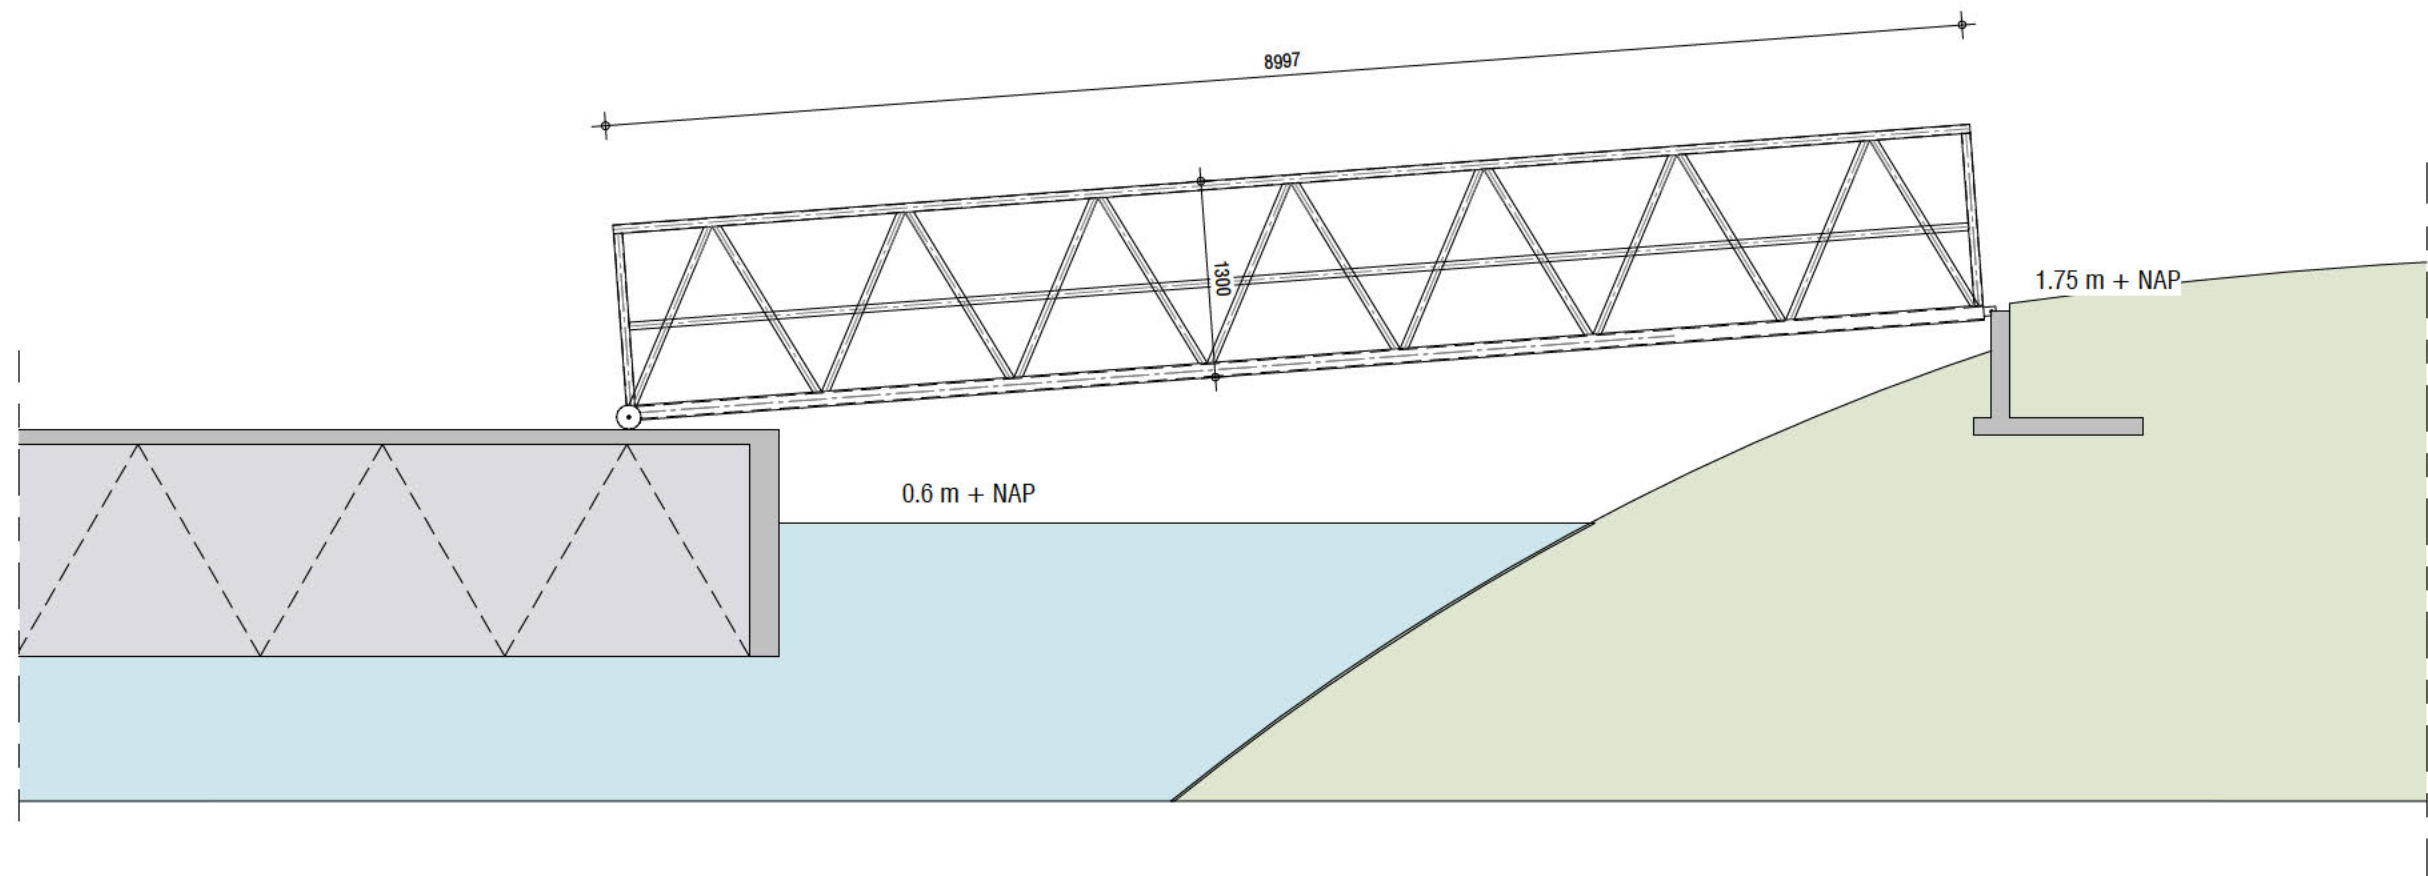



Doorsnede

Steiger, loopbrug, woonfunctie ligplaats Res Nova
Dordrecht

▲ KENMERK:
▲ FORMAAT: A3
▲ SCHAAL: 1:50

▲ PROJECTNR: 1264
▲ 1e DATUM: 30-03-2024
▲ WIJZ:

▲ AUTEUR:
▲ OPDRACHTGEVER:

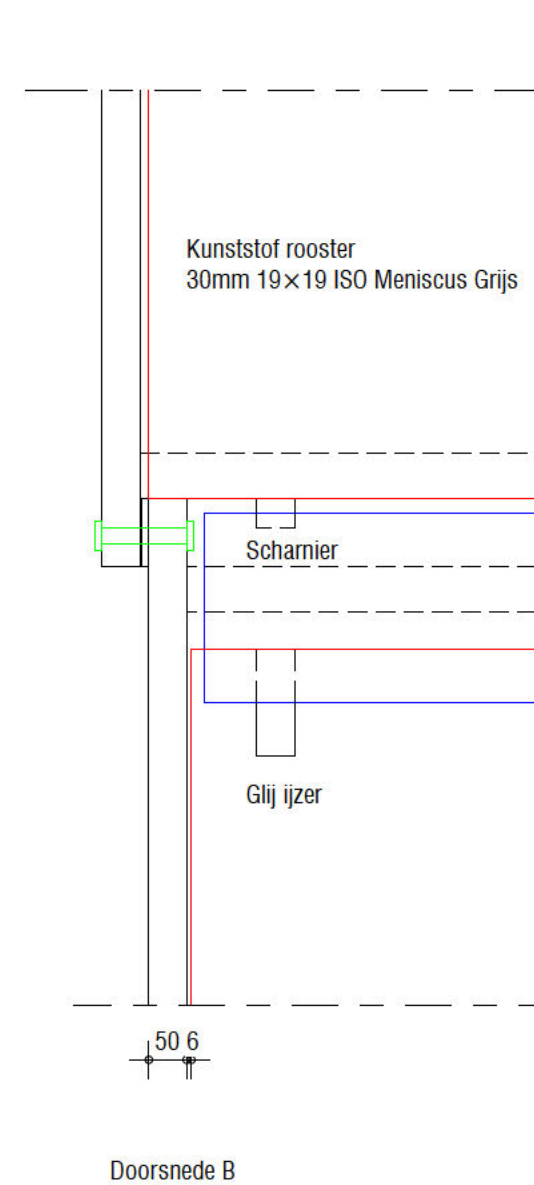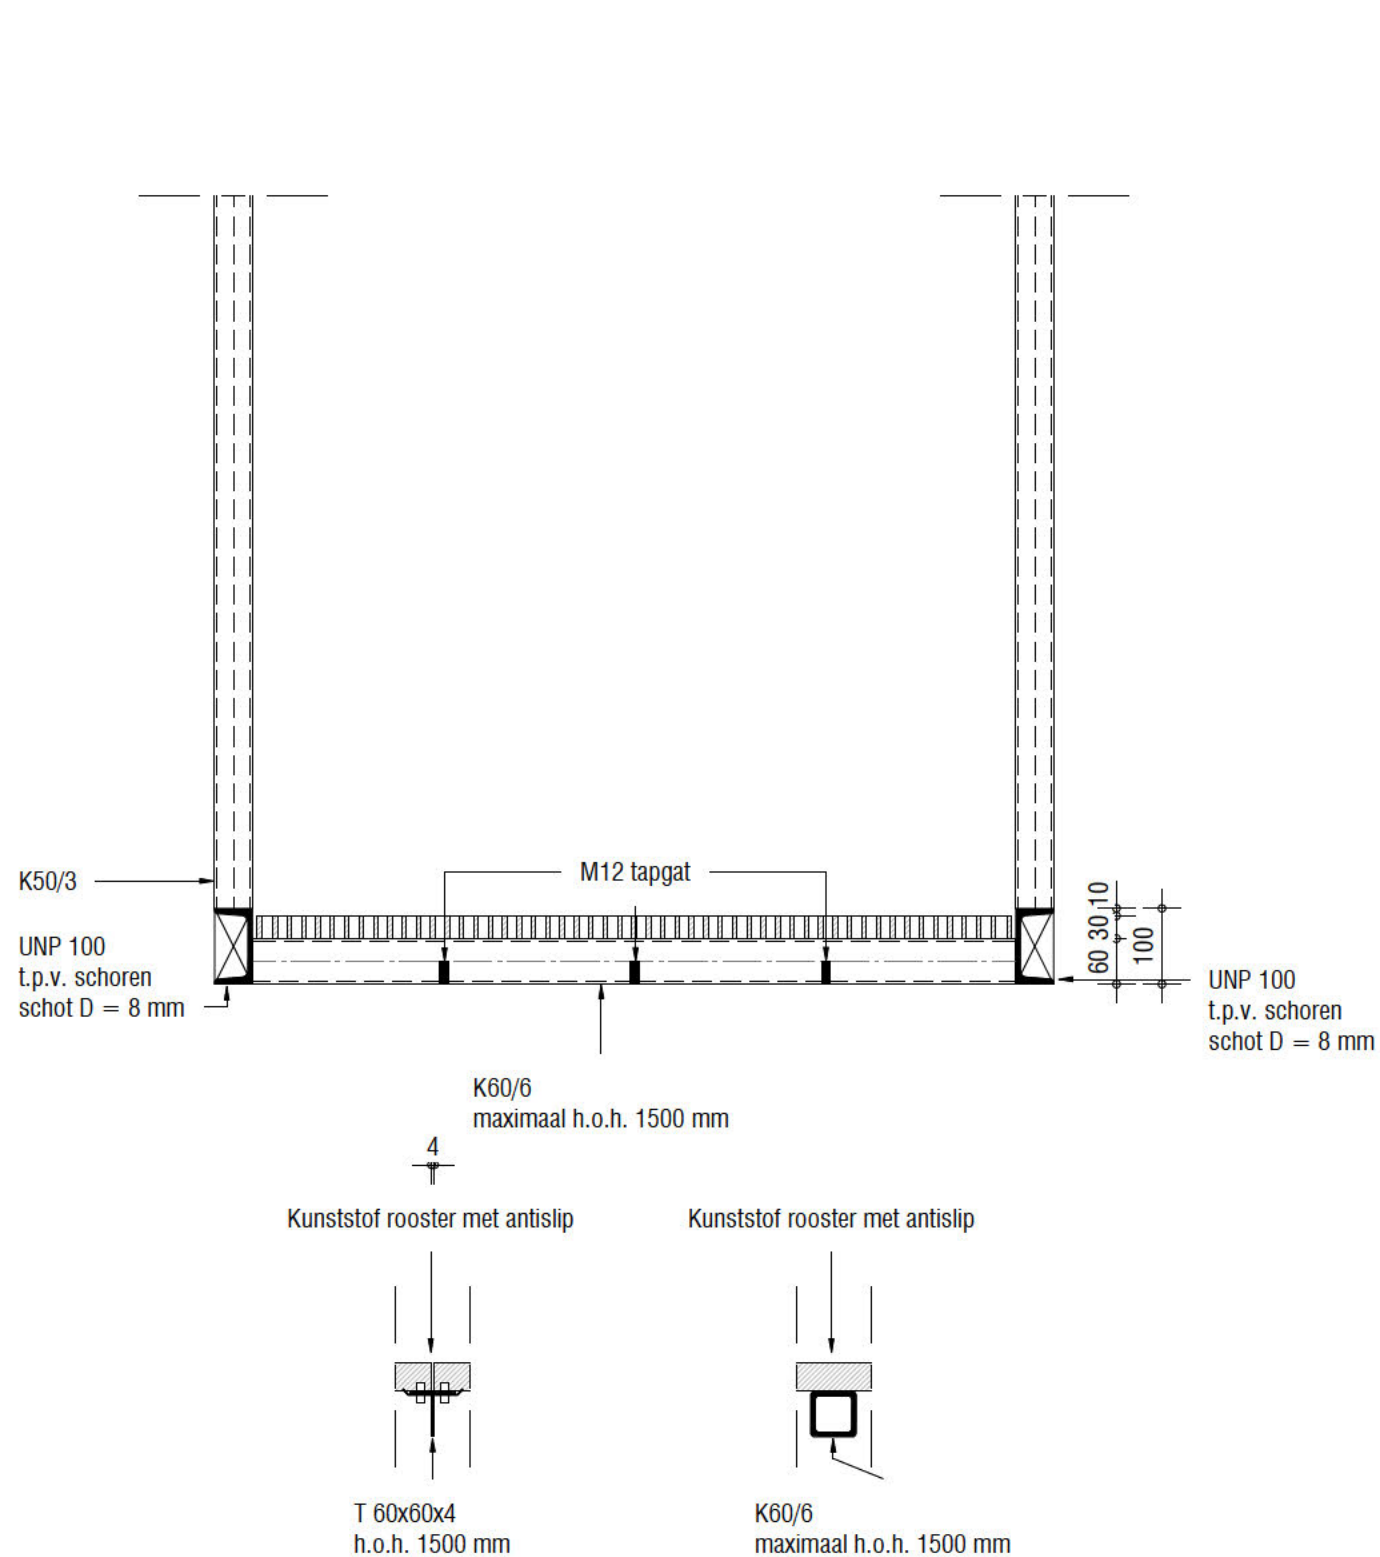


Details

Steiger, loopbrug, woonfunctie ligplaats Res Nova
Dordrecht

▲ KENMERK:
▲ FORMAAT: A3
▲ SCHAAL: 1:10

▲ PROJECTNR: 1264
▲ 1e DATUM: 30-03-2024
▲ WIJZ:

▲ AUTEUR:
▲ OPDRACHTGEVER:

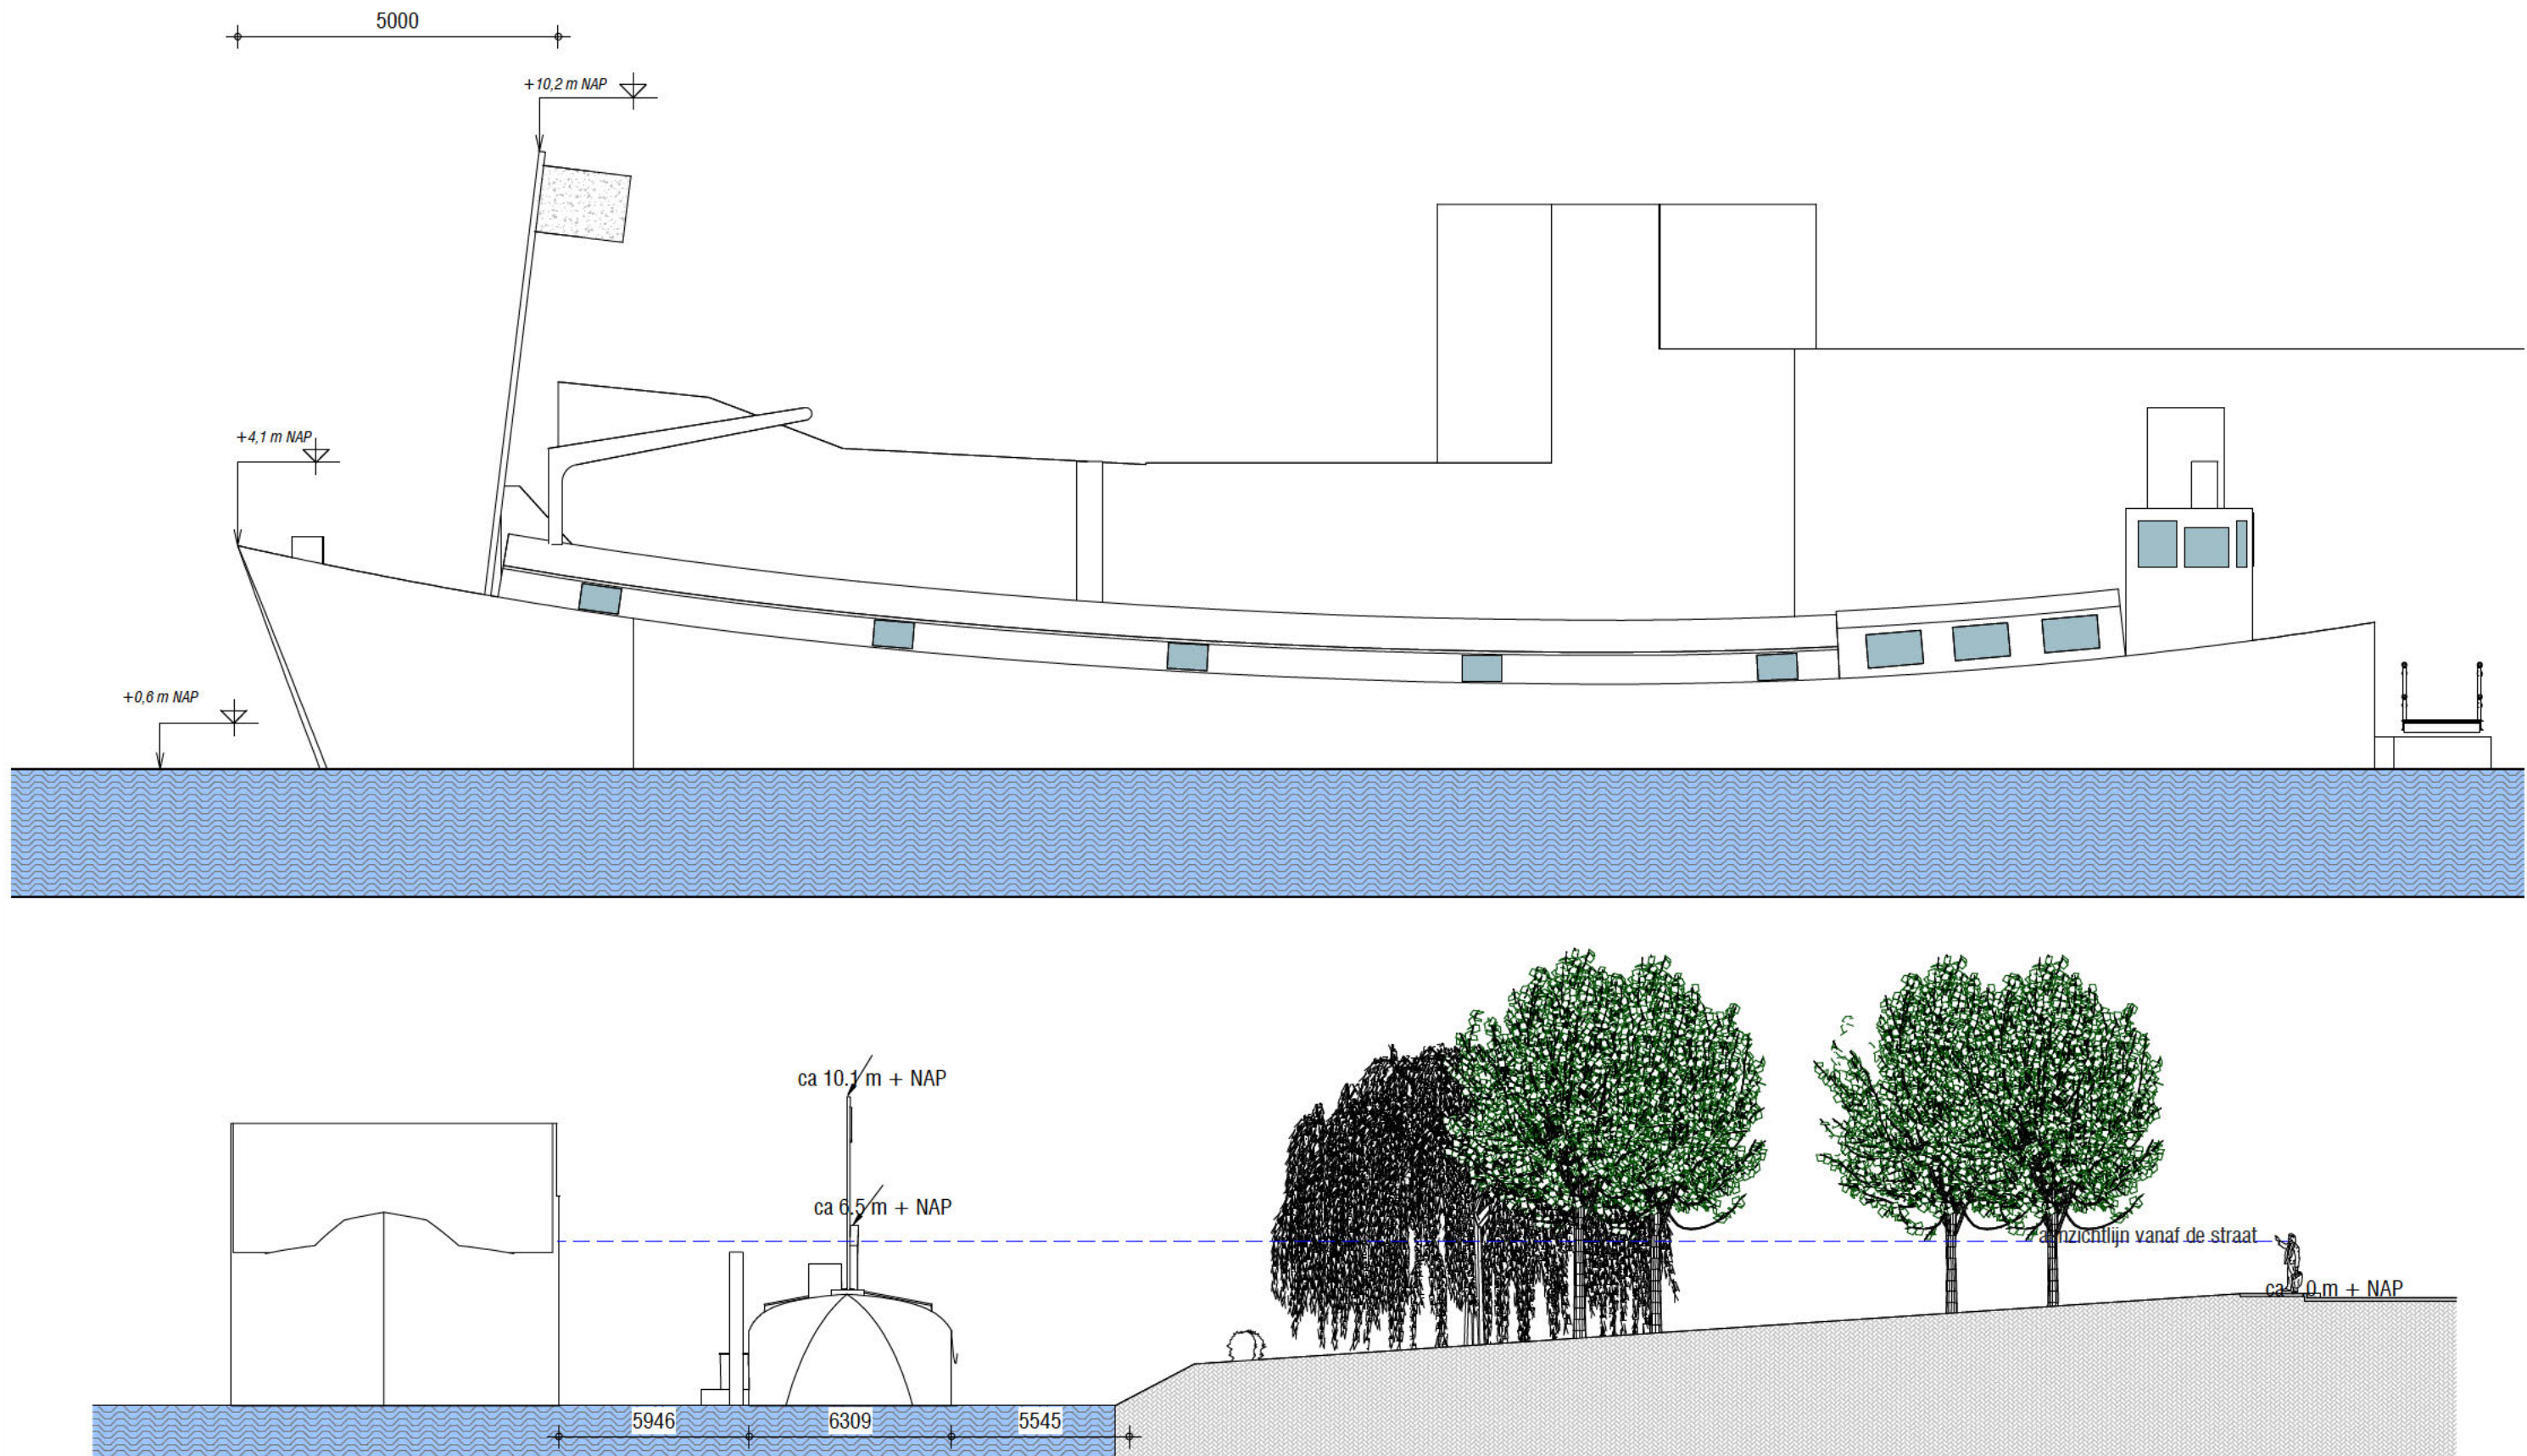

Aanzichten

Steiger, loopbrug, woonfunctie ligplaats Res Nova
Dordrecht

KENMERK:

FORMAAT: A3

SCHAAL: 1:200/1:100

PROJECTNR: 1264

1e DATUM: 30-03-2024

WIJZ:

AUTEUR:

OPDRACHTGEVER:

