


GEWENST NIEUW PROFIEL
 Vissersdijk thv keermuur

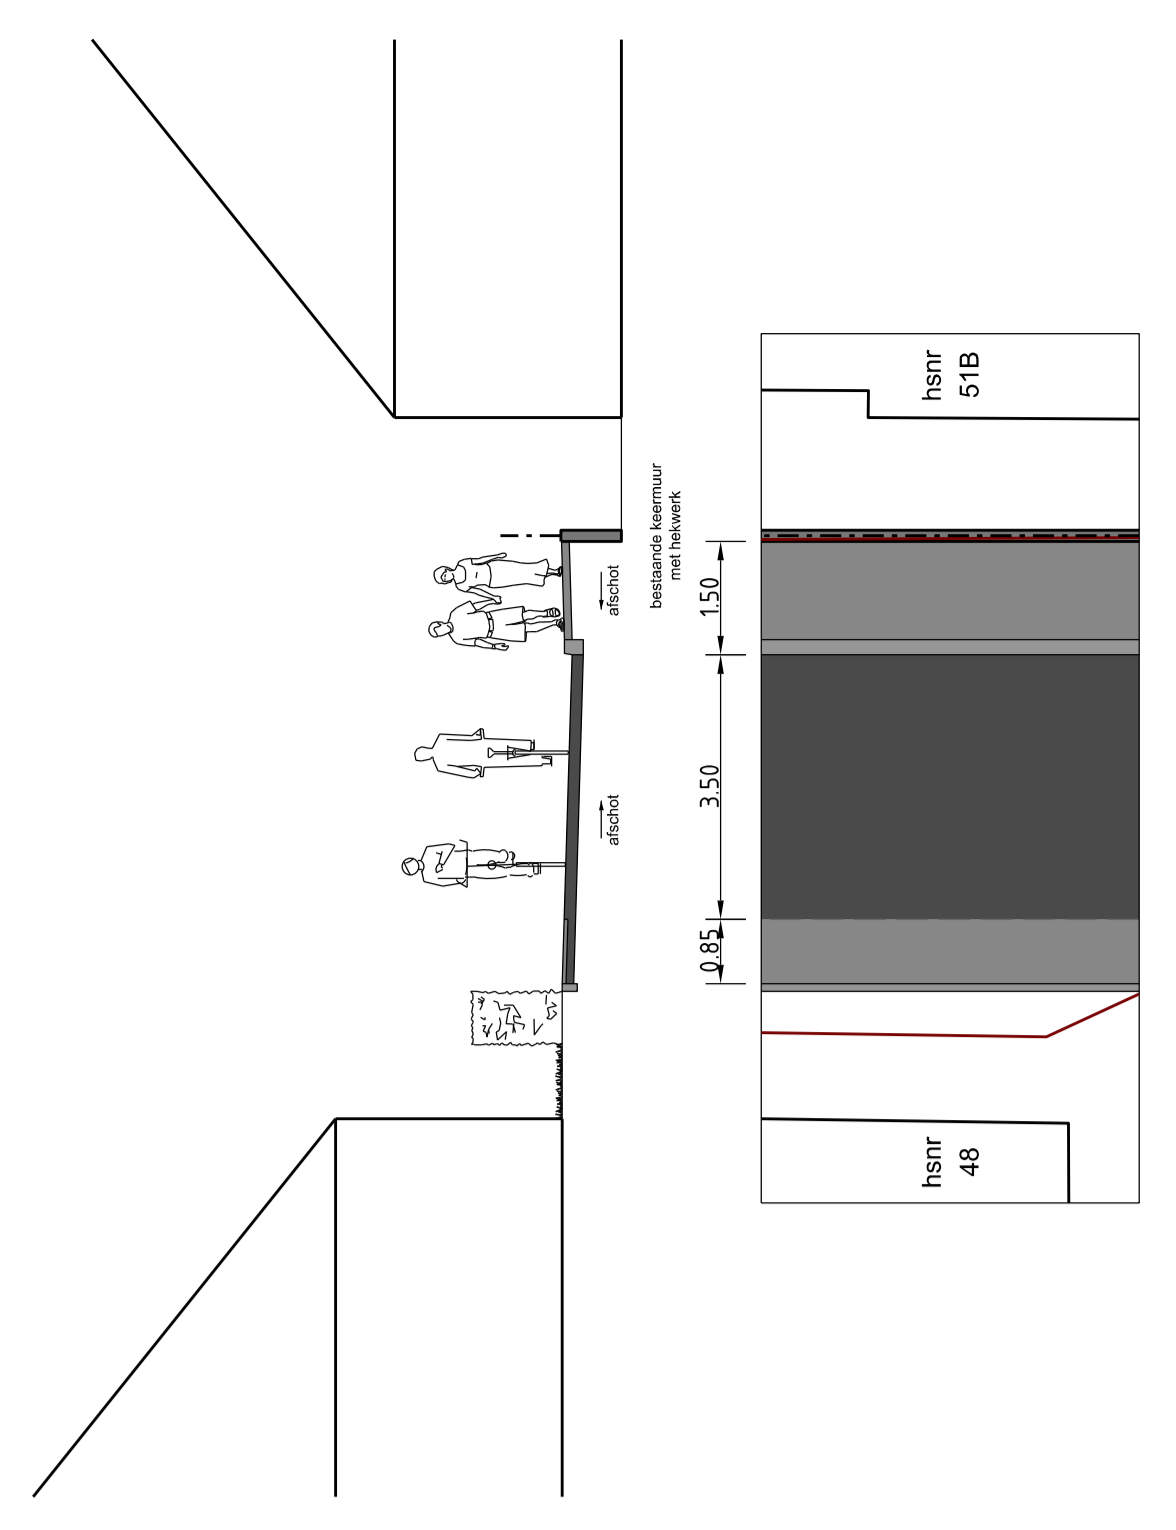

1:100

LEGENDA

VERHARDING

- rijweg / fietspad - asfalt
- rijweg / fietspad - asfalt afgewerkt
- loopweg naar eigen terrein - betonklinkers
- broekstrook
- bestaande poort - beton

GROEN EN WATER

- bestaande boom
- gras
- beplanting

GRENZEN

- kasasgrans
- plantaans

MEUBILAIR

- bestaande lichtmast

HANDELINGEN

- conflict - op te lossen
- in te verwijderen

Datum	Wijziging	Gepl.
08-09-2022	plan verbeterd naar 2.5m / plantaans gewijzigd	EP
20-11-2022	afgevoerde (g)lasterok eindigt thv huizen 450 en 791	EP
19-12-2022	aangepast naar Vissersdijk 418, 43 en Kruisling Looisweg. Profiel bevestigd.	EP
26-01-2023	aangepast naar Vissersdijk 432 (rijweg naar 791) (asfalt tot parkeer). Voortbouw thv Vissersdijk 37 verwijderd.	EP

Scheibonwerp Model 1
 Herbestrating Vissersdijk-Noordendijk
 Dubbeldam

13300
 A48 (8.11.198)