


Principe doorsnede A  
SCHAAL 1 : 100

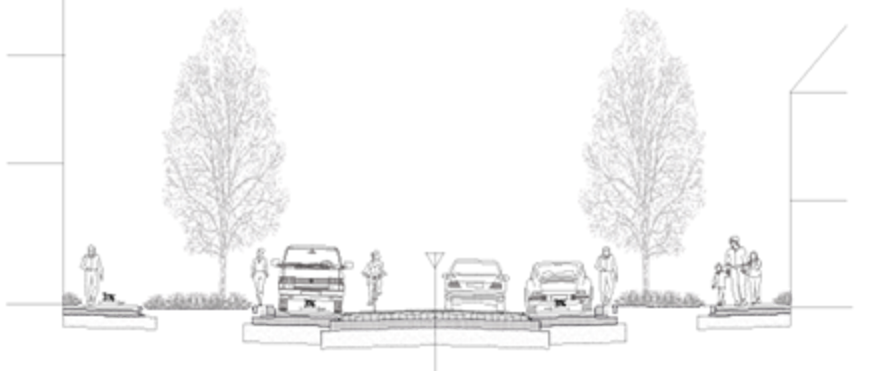

Principe doorsnede B  
SCHAAL 1 : 100



### Legenda

Symbol	Deelrij	Status
*****	Werkgrans	Nieuw
-----	Achterkant band	Nieuw
-----	Gelidband 70/200x250 mm, kleur: hardsteen	Nieuw
-----	Oprijband 100x250 mm, kleur: standaard hardsteen 025	Nieuw
-----	Oprijband 200x250 mm, kleur: standaard hardsteen 025	Nieuw
-----	Truifurband, 100/200x250 mm, kleur: standaard hardsteen 025	Nieuw
-----	Materialengrensvaerding	Nieuw
-----	Markering in BSS	Nieuw
●	Lichtmast	Bestaand
○	Lichtmast 1 uithouder	Verplaatst
○	Lichtmast 1 uithouder	Vervallen
○	Lichtmast 1 uithouder	Bestaand
○	Parkeerfuncties (verplaatsen)	Bestaand
○	Mixu street	Nieuw
○	Pedestrian Type "Lion Velpe" RAL 9005	Nieuw
○	Verkeersbord pad (voor darden, zie bebodingsplan)	Nieuw
○	Streetruik 300x300 mm	Nieuw
○	Truifurruik	Nieuw
○	Aanbragen runde putafdekking, G-LING putrandstelsel	Nieuw
○	Invalruik 100/200 100x500x500 mm links, midden, rechts	Nieuw
○	Invalruik 200/300 200x500x500 mm links, midden, rechts	Nieuw
○	Masvall aanbedrijfs in tegelverband	Nieuw
○	Verkeersregel 300x300 mm roepregel	Nieuw
○	Tegel 300x300mm dik elaboogverband, Marvebesalt uitgewassen	Nieuw
○	Tegel 300x300mm dik halfteuverband, Marvebesalt uitgewassen	Nieuw
○	Tegel 300x300mm dun halfteuverband, Marvebesalt uitgewassen	Nieuw
○	Gebakken klinker, Kalfmeest, rood, Elaboogverband	Nieuw
○	Asfalt (zwart), Steening in tegel, Reflexing White	Nieuw
○	Asfalt (dood), Streetprint, punaise	Nieuw
○	Plaatsmarkering (invalruik), 50cm hoog	Nieuw
○	30 km zone	Nieuw
○	Boon	Bestaand
○	Boon	Nieuw

### AFKORTINGEN

T81	Truifurband 100/200x250 mm	
081	Gelidband 70/200x250 mm	
081	Oprijband 100x250 mm	
082	Oprijband 200x250 mm	
081	Truifurband 100x250 mm	g'j
082	Truifurband 200x250 mm	HS hardsteenkleur
V81	Verkeersbord T81 naar 081	RD rood
V82	Verkeersbord T81 naar 082	ZW zwart
		MB marvebesalt
		KF Kalfmeest

Aanvullende documentatie Gemeente Dordrecht voor aanvullende details in deze tekening:  
 - Oefverhandboek Kwaliteit Openbare Ruimte, Versie 1.0, 15 januari 2022  
 - Oefverhandboek Kwaliteit Openbare Ruimte, Versie juli 2021, Bijlage 1 Civiel-cultuurtechnische details

### OPMERKINGEN

- Maten in meters, hoogtematen in meters Fa.v. NAP
- De ligging van kabels en leidingen op deze tekening is indicatief, hieraan kunnen geen rechten worden ontleend.



**Ingenieursbureau Drechtsteden**  
 Postbus 6, 3300 AA Dordrecht, Tel: 078 770 2800, Email: ingebureau@inbureau.nl, Website: www.inbureau.nl

Projectomschrijving: **Reconstructie Dubbeldamseweg Noord**

Opdrachtgever: **Gemeente Dordrecht**

Werkzaamheden: **Wegenbouw Nieuwe situatie Presentatie tekening**

Bestandsnummer: 3027 | Versie: 1.00 | Afdeling: AD

Projectnummer: C23-212-52-01 | Datum: 05-04-2024

Situatie  
SCHAAL 1 : 200