



NIEUWE SITUATIE KASTANJELAAN
SCHAAL 1 : 200

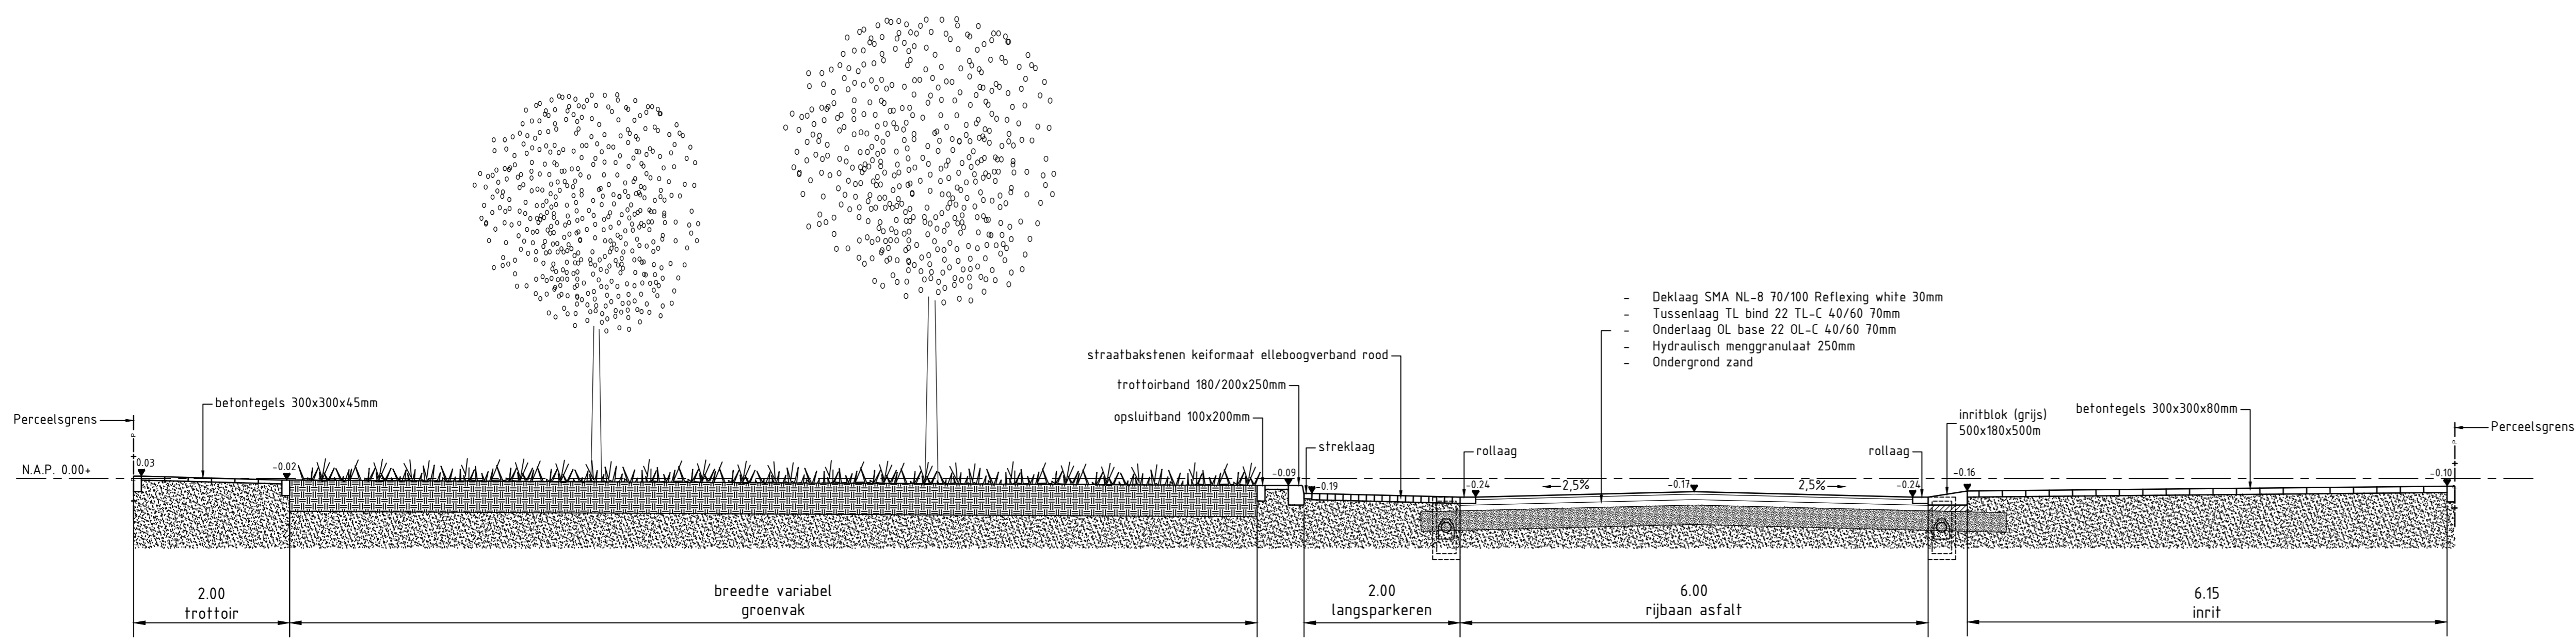

PROFIEL A-A'
SCHAAL 1 : 50

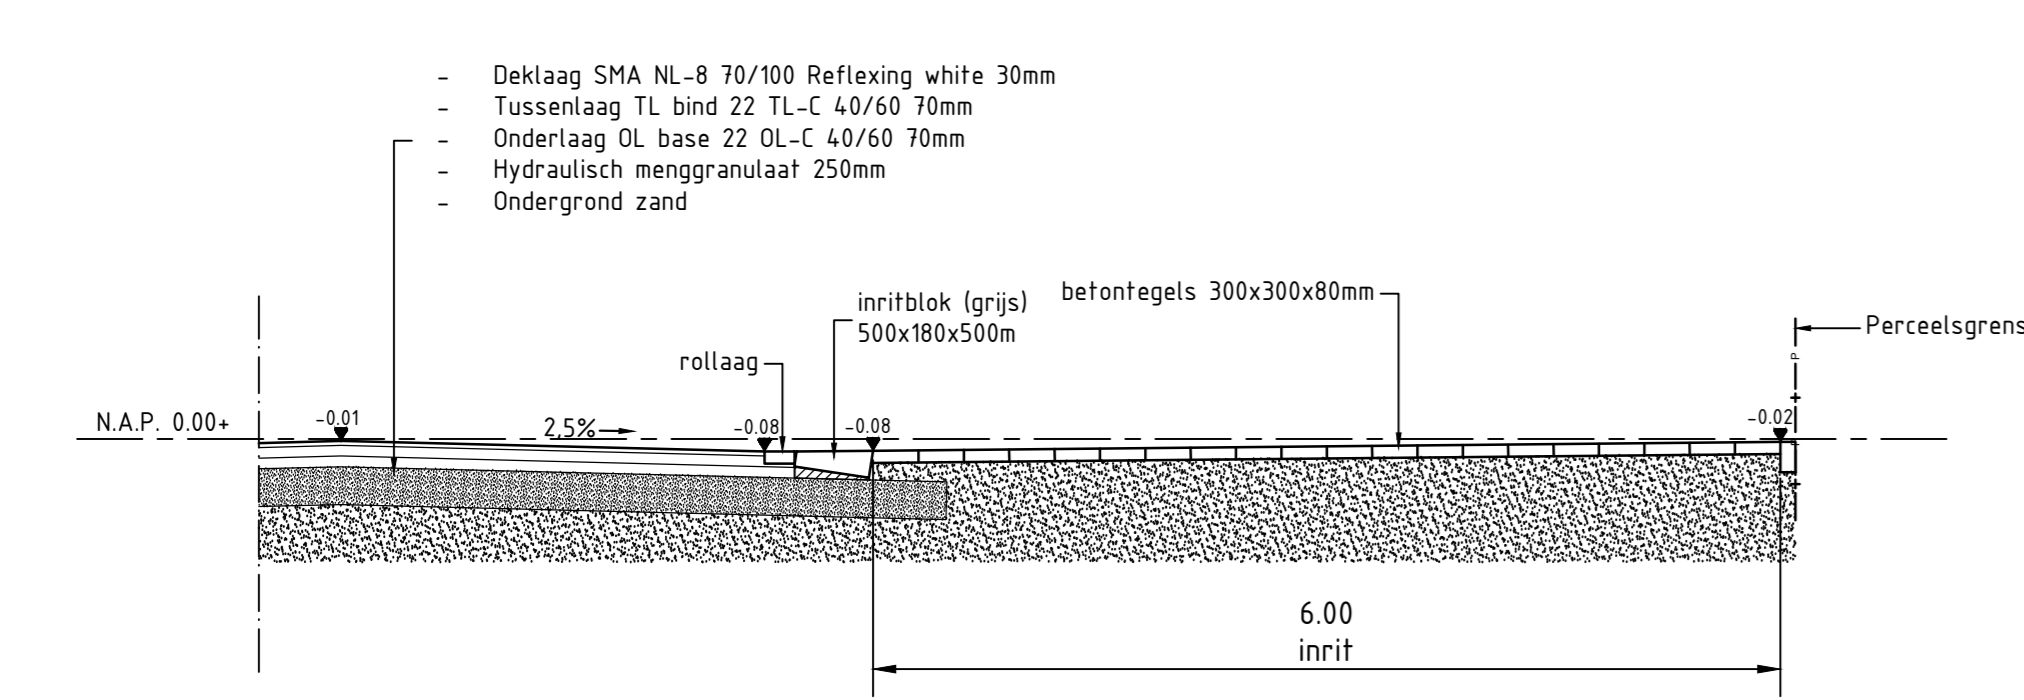


PROFIEL B-B'
SCHAAL 1 : 50

LEGENDA

- werkgrans
- trottoirband 180/200x250mm
- opsluitband 100x200mm
- opsluitband 200x250mm
- bushalteband
- achterkant band
- verloopband verlaagde band-TB
- verloopband busband-TB
- materiaalgrens
- steunrug asfalt
- drempel asfalt
- rioolput GWA
- rioolput GWA in asfalt
- straalkolk
- trottoirkolk
- kanalisatiestreek markering
- langsstreek markering 1-1 (0.10)
- langsstreek doorgetrokken (0.10)
- puntstuk markering
- reflexing white asfalt
- asfalt in geleiders
- arcering beplanting
- arcering gras
- hoekstuk
- inritband 500x500mm
- inritband 800x500mm
- inritband 1050x1000mm
- 30x30 betontegels 300x300x45mm hergebruik
- 30x30 betontegels 300x300x80mm
- 30x30 betontegels 300x300x80mm
- 15x30 betontegels 300x150x80mm
- betonstraatstenen keiformaat zwart
- SBS keiformaat keperverband rood
- SBS keiformaat elleboogverband rood
- vervalven situatie
- bestaande te handhaven boom

OPMERKINGEN

OPMERKING: De ligging van bomen en tuinen op deze tekening is indicatief. Indien er geen rechten voortvloeien uit deze tekening.

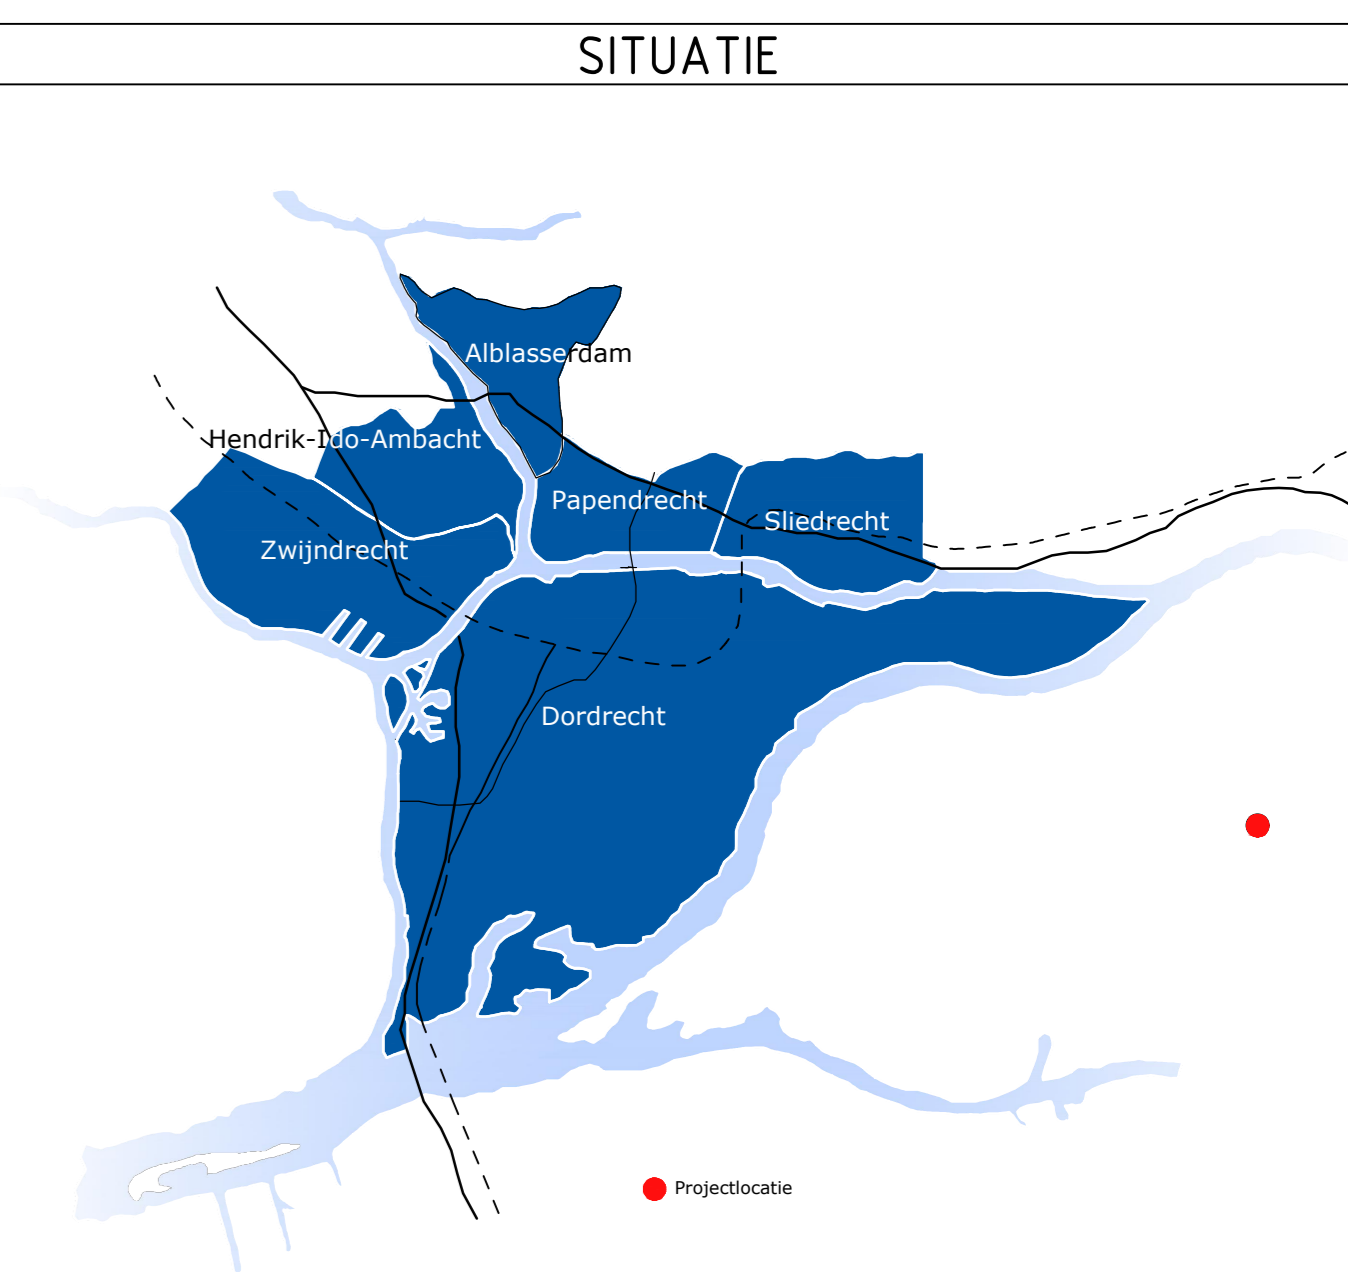

VERSIE

nr.	omschrijving	ingevuld door	datum
1			

Ingenieursbureau Drechtsteden
 Postbus 615, 3300 AP Dordrecht, Tel: 078-770 2810, Email: ingenieursbureau@drechtsteden.nl, Website: www.ingenieursbureau@drechtsteden.nl

project omschrijving: Revitalisatie Kastanjelaan
 opdrachtgever: Gemeente Dordrecht
 tekening omschrijving: Nieuwe situatie

Bestek
 tekeningnummer: 2133
 datum: 25-03-2024
 schaal: 1:200/50
 tekeningnummer: C23-1072-07