


### Legenda

Symbol	Omschrijving	Status
---*	Werksgrens	Bestaand
---	Haag	Bestaand
---	Opstribband 70/200x250 mm	Nieuw
---	Opstribband 200x200 mm	Nieuw
---	Opstribband 100x200 mm	Nieuw
---	Trottoirband 180/200x250 mm	Nieuw
---	Streklag	Nieuw
---	Materiaalgrens verharding	Nieuw

Symbol	Omschrijving	Status
☀	Beplanting	Nieuw
🚲	Fietsparkeren	Nieuw
🚲	Laadpaal	Nieuw
🚲	Opstribband Hoekstuk 100x200 L400 mm H90 UITW HD	Nieuw
🚲	SBS Keiformaat keperverband, Rood	Nieuw/Hergebruik
🚲	Tegel 300x300x80 mm dik halfsteensverband, Zwart en Grijs	Nieuw
🚲	Plafaudrempel 100 sinus 8 cm straatsteentmotief, 500x1000x120	Nieuw
🚲	Parkeertegel	Nieuw
🚲	Irritatielement 180/200 160x500x500, Links	Nieuw
🚲	Irritatielement 180/200 160x500x500, Midden	Nieuw
🚲	Irritatielement 180/200 160x500x500, Rechts	Nieuw
🚲	Ondergrondse afval container	Bestaand
🚲	Huisvuil ophalplaats	Nieuw
🚲	Verloopband, 180/200x250 naar 70/200x250 mm, L=500 mm	Nieuw
🚲	Verloopband, 70/200x250 naar 200x250 mm, L=1000mm	Nieuw
🚲	EindVerloopband, 180/200x250 naar 200x250 mm, L=1000mm	Nieuw
🚲	Trottoirkeuk, T1587.3/90 GB1 (180/200) pline	Nieuw
🚲	Trottoirkeuk, T1271/90 GB1 (180/200) pline	Nieuw
🚲	Straarkok, S1300/80 GB1	Nieuw
🚲	Rijrichting	Nieuw
🚲	Boom	Bestaand
🚲	Boom	Bestaand
🚲	Risicoputen op hoogte stellen	Nieuw
🚲	Openbare verlichting uitgevoerd door derde	Nieuw
🚲	Grondverbetering boomvakken, Urban Sand	Nieuw

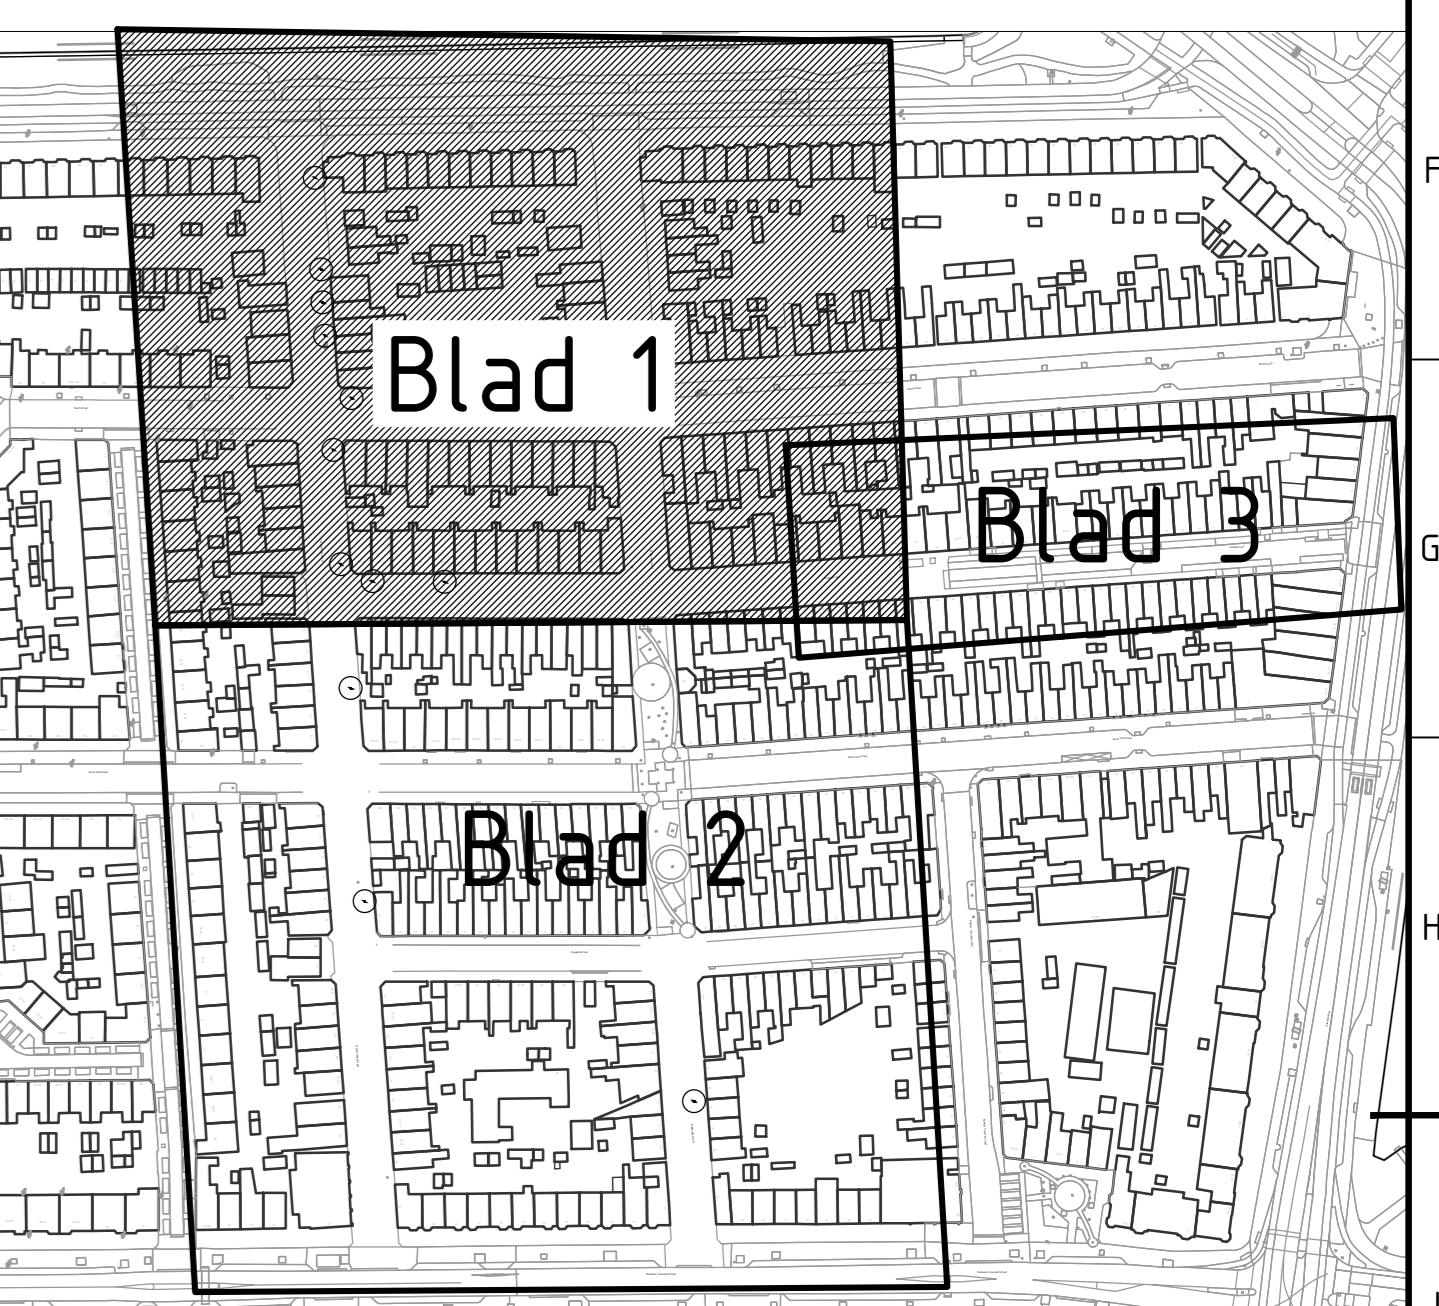


### AFKORTINGEN

TB1	Trottoirband 130/150x250 mm	SB1	Irritband 500x160x500 mm	G	grijs	KF	Keiformaat
TB2	Trottoirband 180/200x250 mm	SB2	Irritband 800x250x500 mm	HS	hardsteenkleur	DF	Dikformaat
TB3	Trottoirband 200/200x250 mm	SB3	Irritband 800x250x500 mm	RD	rood	WF	Waaformaat
SB1	Stoofband met vloerplaat 200/300x200 mm, L=5,90m	PD1	Plafaudrempel 100 sinus 8 cm met straatsteentmotief	HP	heidspars		
SL1	Streklag	Z	zwart	BR	bruin 'Bruno'		
		Z	zwart	W	wit		
OB1	Opstribband 60x200 mm	VB1	Verloopband 180x200x250 mm naar 70/200x250 mm	GE	geel	g	gêneleerd
OB2	Opstribband 100x200 mm	VB2	Verloopband 70/200x250 mm naar 200x250 mm	GM	grijs	me	mebasalt
OB3	Opstribband 120x250 mm	VB2	Verloopband 70/200x250 mm naar 200x250 mm	GD	donkergrijs		
OB4	Opstribband 200x250 mm	EV1	EindVerloopband 180x200x250 mm	DG	donkergrijs		
RAB	Rabatband 300x200 mm	EV1	EindVerloopband 180x200x250 mm	LG	lichtgrijs		
GZB	Gazonband 100x200 mm	GB2	Geleideband 70/200x250 mm	KB	kalk beten		
RB	Rijweginband 40/120x250 mm						

### OPMERKINGEN

OPMERKING De ligging van bomen en heesters op deze tekening is indicatief. Het kan voorkomen dat deze bomen niet worden verplaatst.

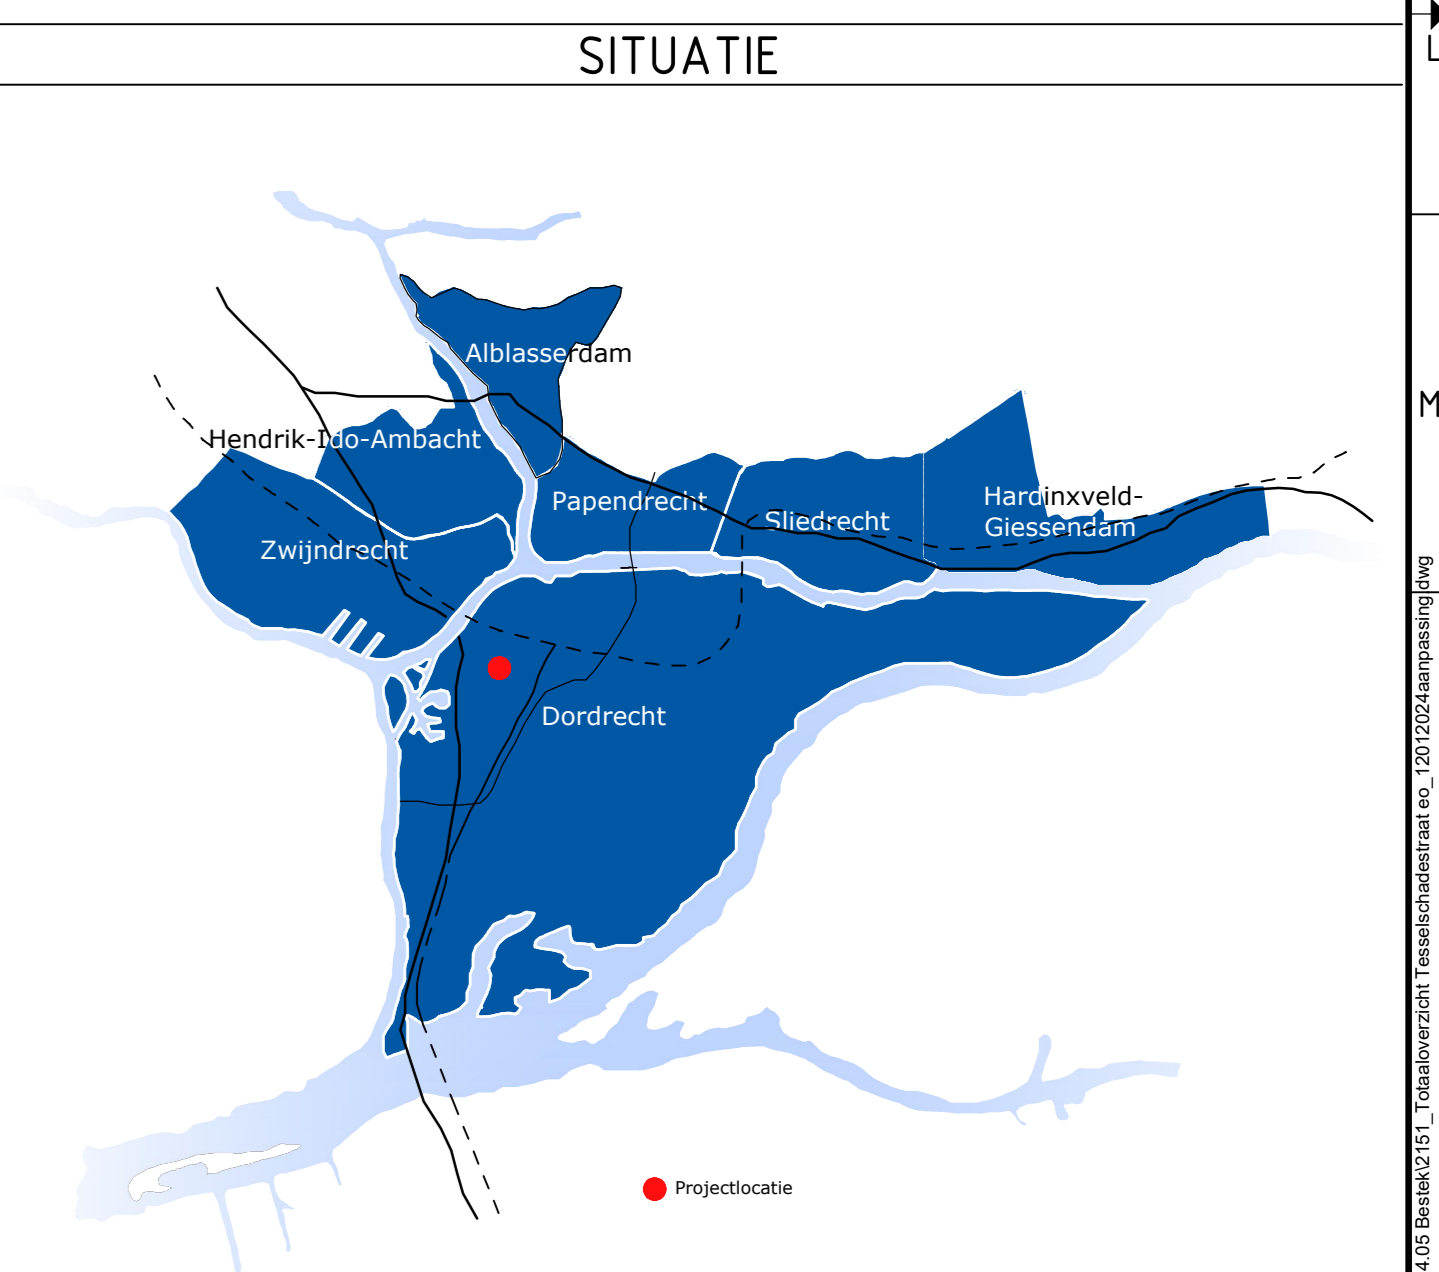

### VERSIE

№	omschrijving	datum	wt
1	Uitwerking	9-2-2024	MD
2	A Kleine aanpassing beheer/stedenbouw	9-2-2024	MD
3	B Verwijderen ondergrond en maatvoering	6-3-2024	MD

**Ingenieursbureau Drechtsteden**  
Postbus 6, 3300 AA Dordrecht. Tel: 070-770-2818. Email: ingenieursbureau@drechtsteden.nl. Website: www.ingenieursbureau-drechtsteden.nl

project omschrijving	Herinrichting Tesselschadestraat e.o.	projectleider	L. Beersma
opdrachtgever	Gemeente Dordrecht	verantwoordelijke M.van den Driest	
inleidend omschrijving	Nieuwe Situatie Blad 1 van 3	geplandeerd	
naam	Bestek		
tekeningnummer	IBD02023/18112	formaat	A0
tekeningnummer	2151	schaal	1:200
tekeningnummer	C23-1903-9	tekeningnummer	
		datum	12-01-2024
		status	B

Nieuwe Situatie Blad 1  
SCHAAL 1 : 200