



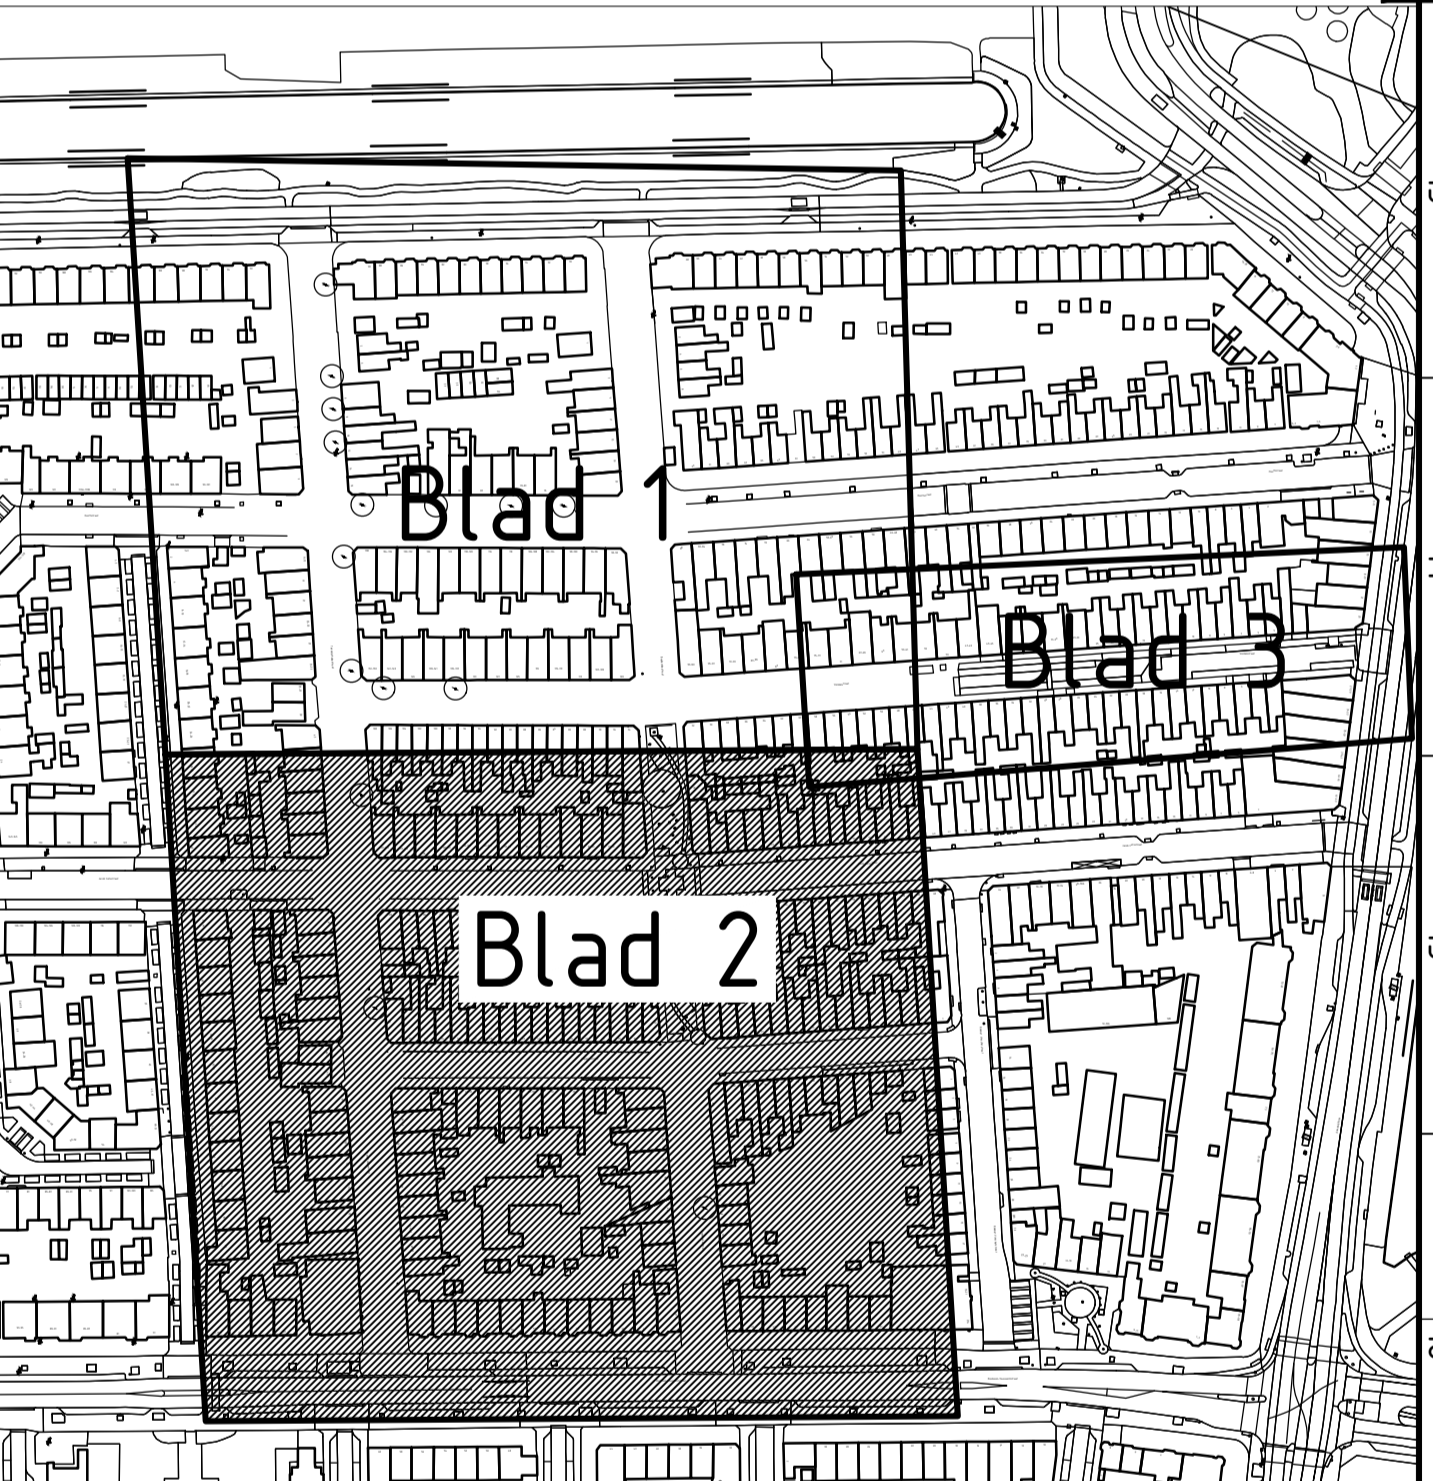

Legenda

Geometrie	Omschrijving	Status
—	Werkgrens	Bestaand
- - -	Achterkant band	Nieuw
- - -	Geleideband 70/200x250 mm	Nieuw
- - -	Opsluitband 200x200 mm	Nieuw
- - -	Opsluitband 100x200 mm	Nieuw
- - -	Trottoirband 180/200x250 mm	Nieuw
- - -	Streklraag	Nieuw
- - -	Materialaalgrens verharding	Nieuw
Symbool	Omschrijving	Status
○	Beplanting	Nieuw
○	Fietsparkeer	Nieuw
○	Laadpaal	Nieuw
○	Opsluitband Hoekstuk 100x200 L400 mm H90 UITW HD	Nieuw
○	SBS keiformaat keperverband, Rood	Nieuw/Hergebruik
○	Tegel 300x300x80 mm dik halfsteensverband, Zwart en Grijs	Nieuw
○	Plafaudrempel 100 sinus 8 cm straatsteentmotief, 500x1000x120	Nieuw
○	Parkeretegel	Nieuw
○	Inritelement 180/200 160x500x500, Links	Nieuw
○	Inritelement 180/200 160x500x500, Midden	Nieuw
○	Inritelement 180/200 160x500x500, Rechts	Nieuw
○	Ondergrondse afval container	Bestaand
○	Hussvul ophaalplaats	Nieuw
○	Verloopband, 180/200x250 naar 70/200x250 mm, L=500 mm	Nieuw
○	Verloopband, 70/200x250 naar 200x250 mm, L=1000mm	Nieuw
○	Eindverloopband, 180/200x250 naar 200x250 mm Eind, L=1000mm	Nieuw
○	Trottoir hoekstuk 180/200x160 mm L500 mm H90 uitwendig	Nieuw
○	Paal	Nieuw
○	Verkeerspegel 300x300x60 mm, Noppetegel	Nieuw
○	Trottoirkolk, 11587.3/90 GB1 (170/200) pline	Nieuw
○	Trottoirkolk, 12171.9/90 GB1 (180/200) pline	Nieuw
○	Straathek, S1300/80 GB1	Nieuw
○	Rijrichting	Nieuw
○	Boom	Nieuw
○	Boom	Bestaand
○	Rioolputen op hoogte stellen	Nieuw
○	Openbare verlichting uitgevoerd door derde	Nieuw
○	Trottoirkolk	Nieuw
Symbool	Omschrijving	Status
○	Grondverbetering boomvallen, Urban Sand	Nieuw

 


AFKORTINGEN

TB1 Trottoirband 130/150x250 mm	IB1 Inritband 500x160x500 mm	G grijs	KF Keiformaat
TB2 Trottoirband 180/200x250 mm	IB2 Inritband 800x250x500 mm	HS hardsteentkleur	DF Dikformaat
TB3 Trottoirband 280/300x250 mm	RD rood	RD rood	WF Waalformaat
SB1 Stootband met vloerplaat 200/300x200 mm, L=0,90m	PD1 Plafaudrempel 100 sinus 8 cm met straatsteentmotief	HP heidepaars	
SL1 Streklraag	Z zwart	BR bruin "Bruno"	
OB1 Opsluitband 60x200 mm	VB1 Verloopband 180/200x250 naar 70/200x250 mm, L=500 mm	Z wit	
OB2 Opsluitband 100x200 mm	VB2 Verloopband 70/200x250 naar 200x250 mm, L=1000 mm	GE geel	
OB3 Opsluitband 200x250 mm	EV1 Eindverloopband 180/200x250 mm naar 200x250 mm, Eind	GM geel gmelteerd	
OB4 Opsluitband 200x250 mm	GB2 Geleideband 70/200x250 mm	MB mervebasalt	
RAB Rakeband 300x200 mm		GRE grenette	
GZB Gazonband 180x200 mm		DS donkergrijs	
RB Rijnwielband 40/120x250 mm		LG lichtgrijs	
		KB kale beton	

OPMERKINGEN

OPMERKING: Dit tekening is bedoeld voor de realisatie van de werken op deze tekening is bedoeld. Het is niet bedoeld voor andere doeleinden. Het is niet bedoeld voor andere doeleinden.

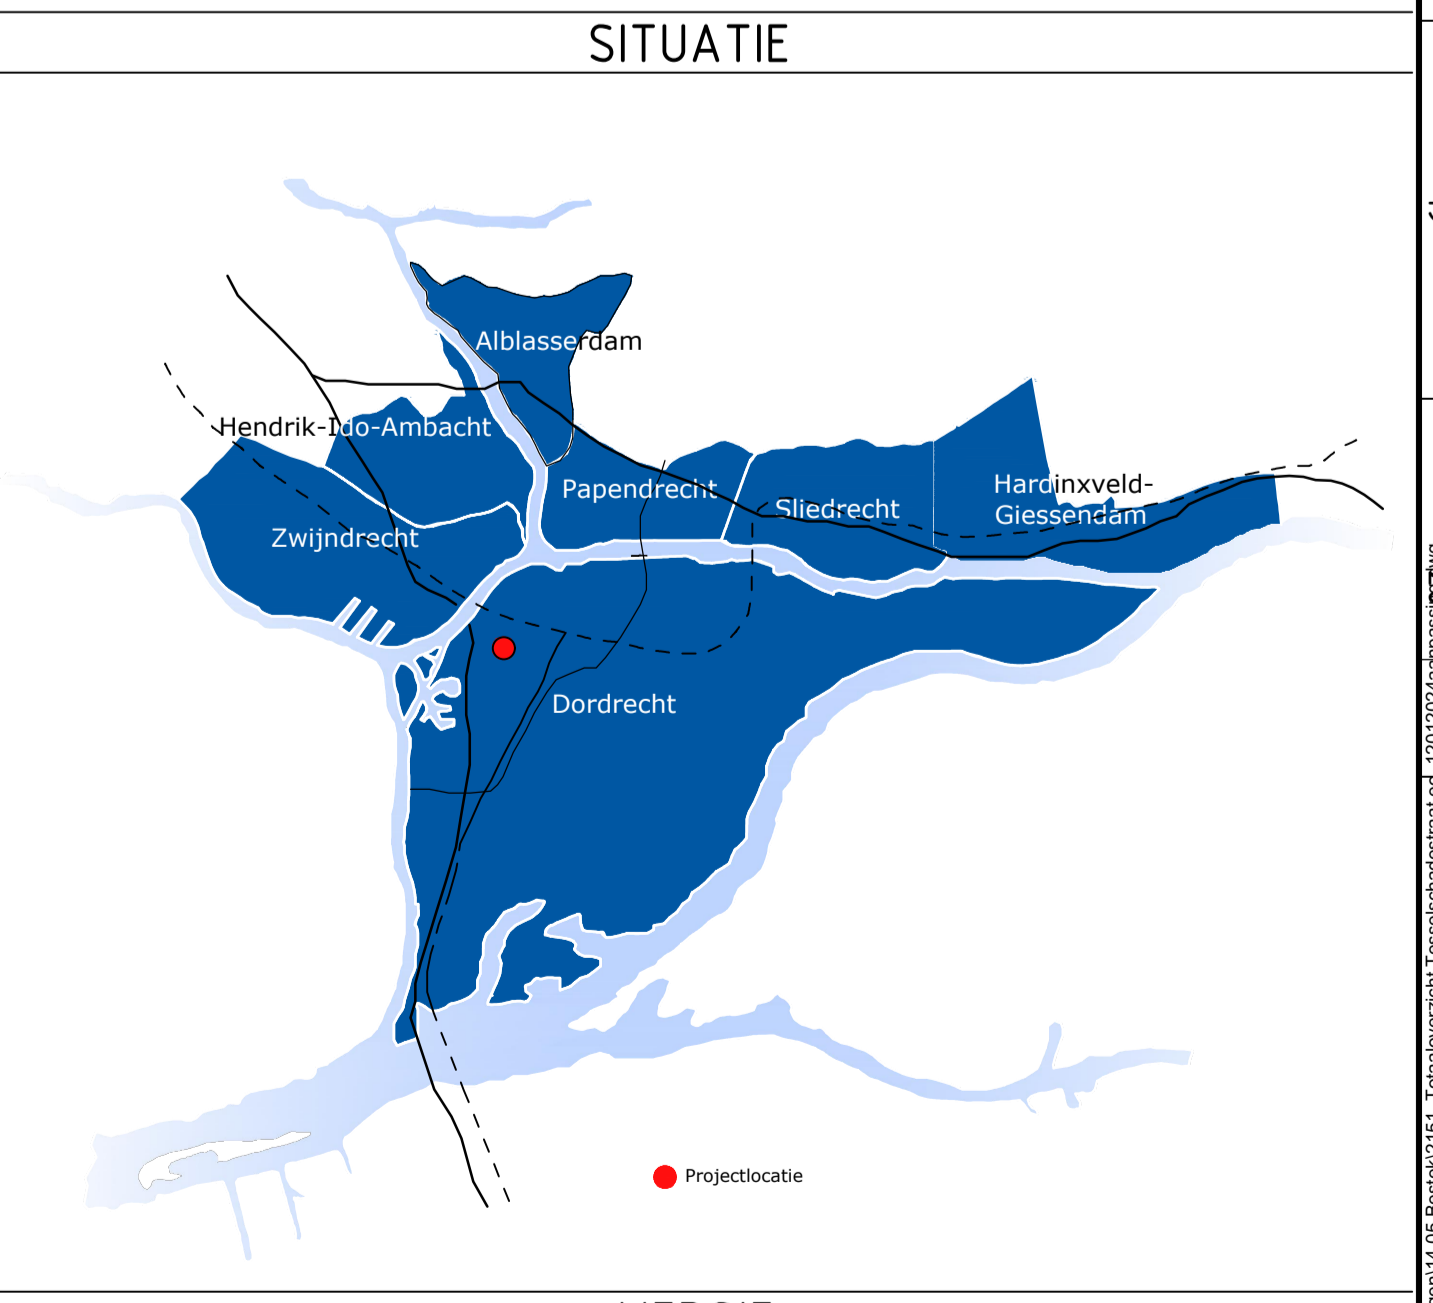

VERSIE

L	Omschrijving	Datum	WV
A	Kleine aanpassing beheer/onderhoud	9-2-2024	MD
B	Verwijderen ondergrond en maatvoering	6-3-2024	MD

Ingenieursbureau Drechtsteden
 Postbus 4, 3300 AA Dordrecht, Tel: 078-770-2810, Email: info@ingenieursbureau-drechtsteden.nl, Website: www.ingenieursbureau-drechtsteden.nl

project omschrijving: **Herinrichting Tesselschadestraat e.o. Gemeente Dordrecht**

opdrachtgever: **Wegenbouw Nieuwe Situatie Blad 2 van 3**

besteknummer: **Bestek**

besteknummer: 8500203918612 formaat: A0 schaal: 1:200 datum: 12-01-2024

projectnummer: 2151 tekeningnummer: C23-1903-10 HDB: B

Nieuwe Situatie Blad 2
 SCHAAL 1 : 200