


Proefverkaveling Verdiepingen

0 50 m

Programma totaal
 66 app (100m² bvo)
 55 zorgwo
 510 m² detail (kerel)
 68 poet.
Variant 1

Programma totaal
 64 app. (100 m² bvo)
 55 zorgwo.
 510 m² detail (kerel)
 52 poet.
Variant 2

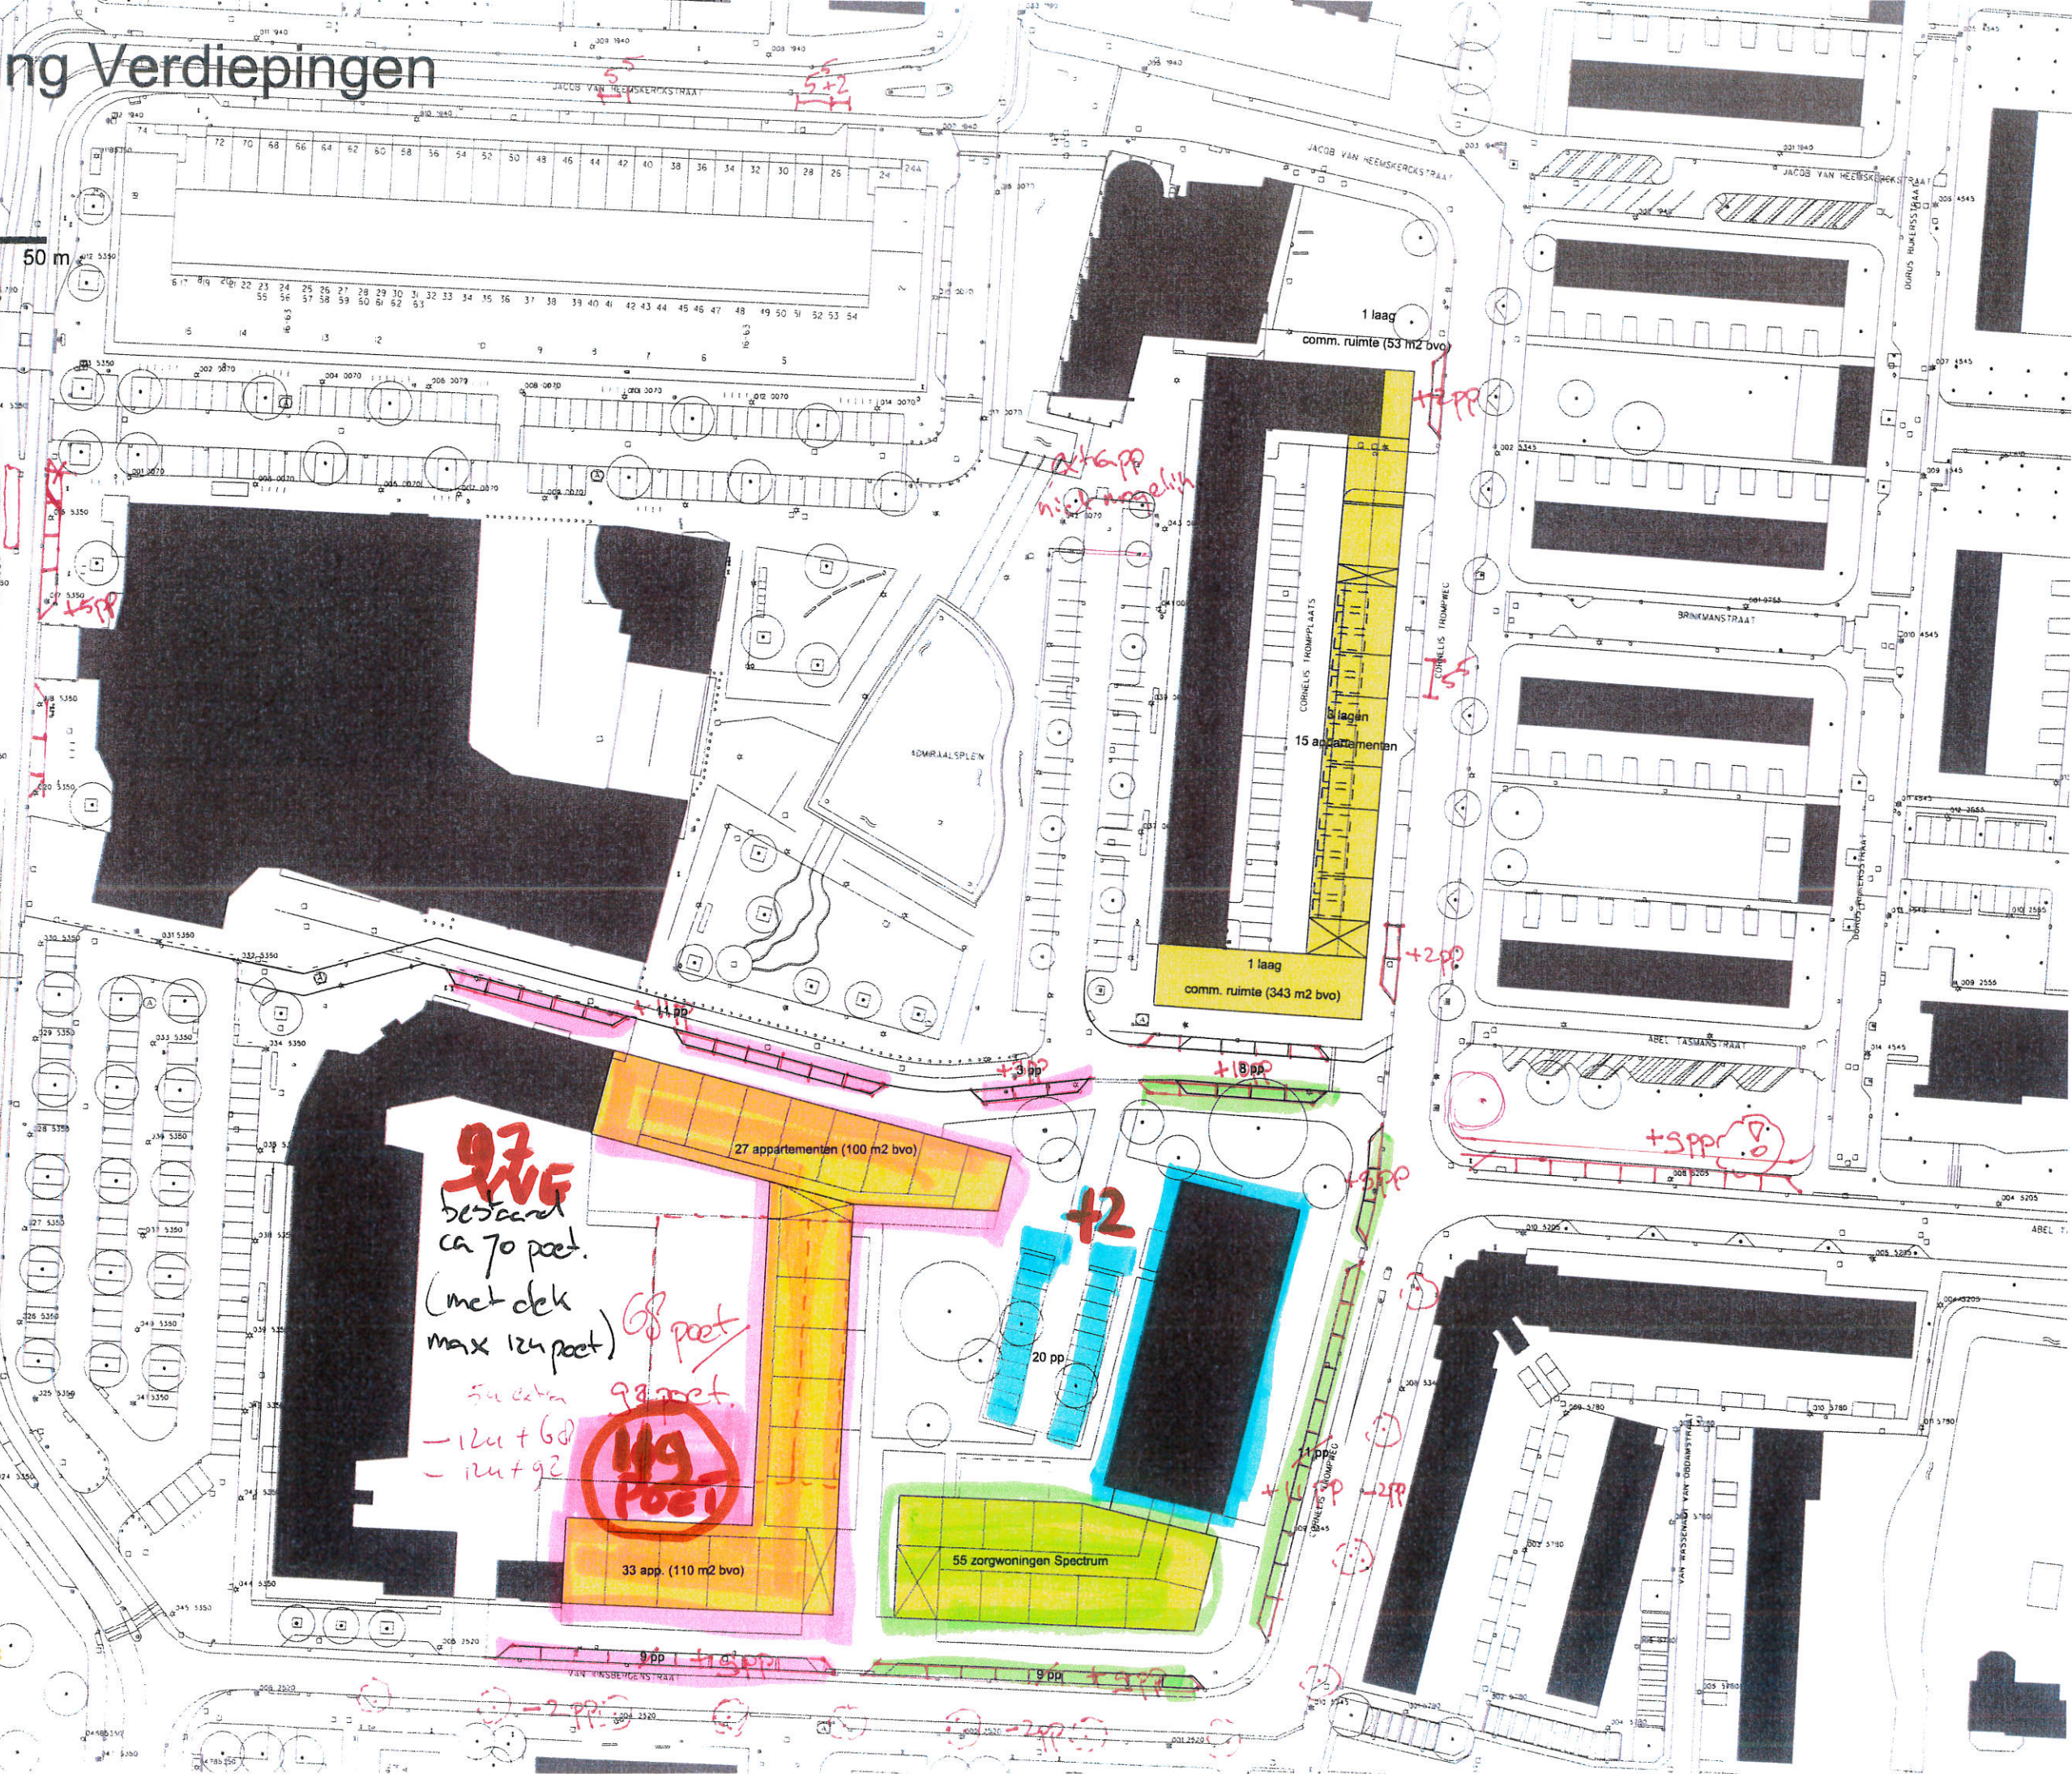

97
 bestaat
 ca 70 poet.
 (met dek
 max 124 poet) **68 poet**
 50 extra **98 poet.**
119 Poet

33 app. (110 m2 bvo)

27 appartementen (100 m2 bvo)

1 laag
 comm. ruimte (343 m2 bvo)

1 laag
 comm. ruimte (53 m2 bvo)

55 zorgwoningen Spectrum

15 appartementen

2x6 pp
 niet aangelegd

+5 pp
 bestaande

+5 pp

+2 pp

+5

+2 pp

+10 pp

+3 pp

+2

20 pp

+5 pp

+1 pp

+4 pp

+2 pp

9 pp

9 pp

+15 pp

+12 pp

-2 pp

-2 pp

+3 pp

+1 pp

+1 pp

+1 pp

+1 pp

+1 pp