
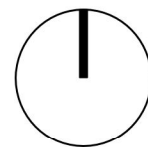


Project | Woningbouw Prunuslaan 25 Dordrecht
Opdrachtgever | [Redacted]

Fase | tekening | VOORONTWERP | Schematisch 3D-model
Bestandsnaam | [Redacted]

Schaal | 1 | 200
Datum | 16-01-2023 [a]

2123.V0.01.01

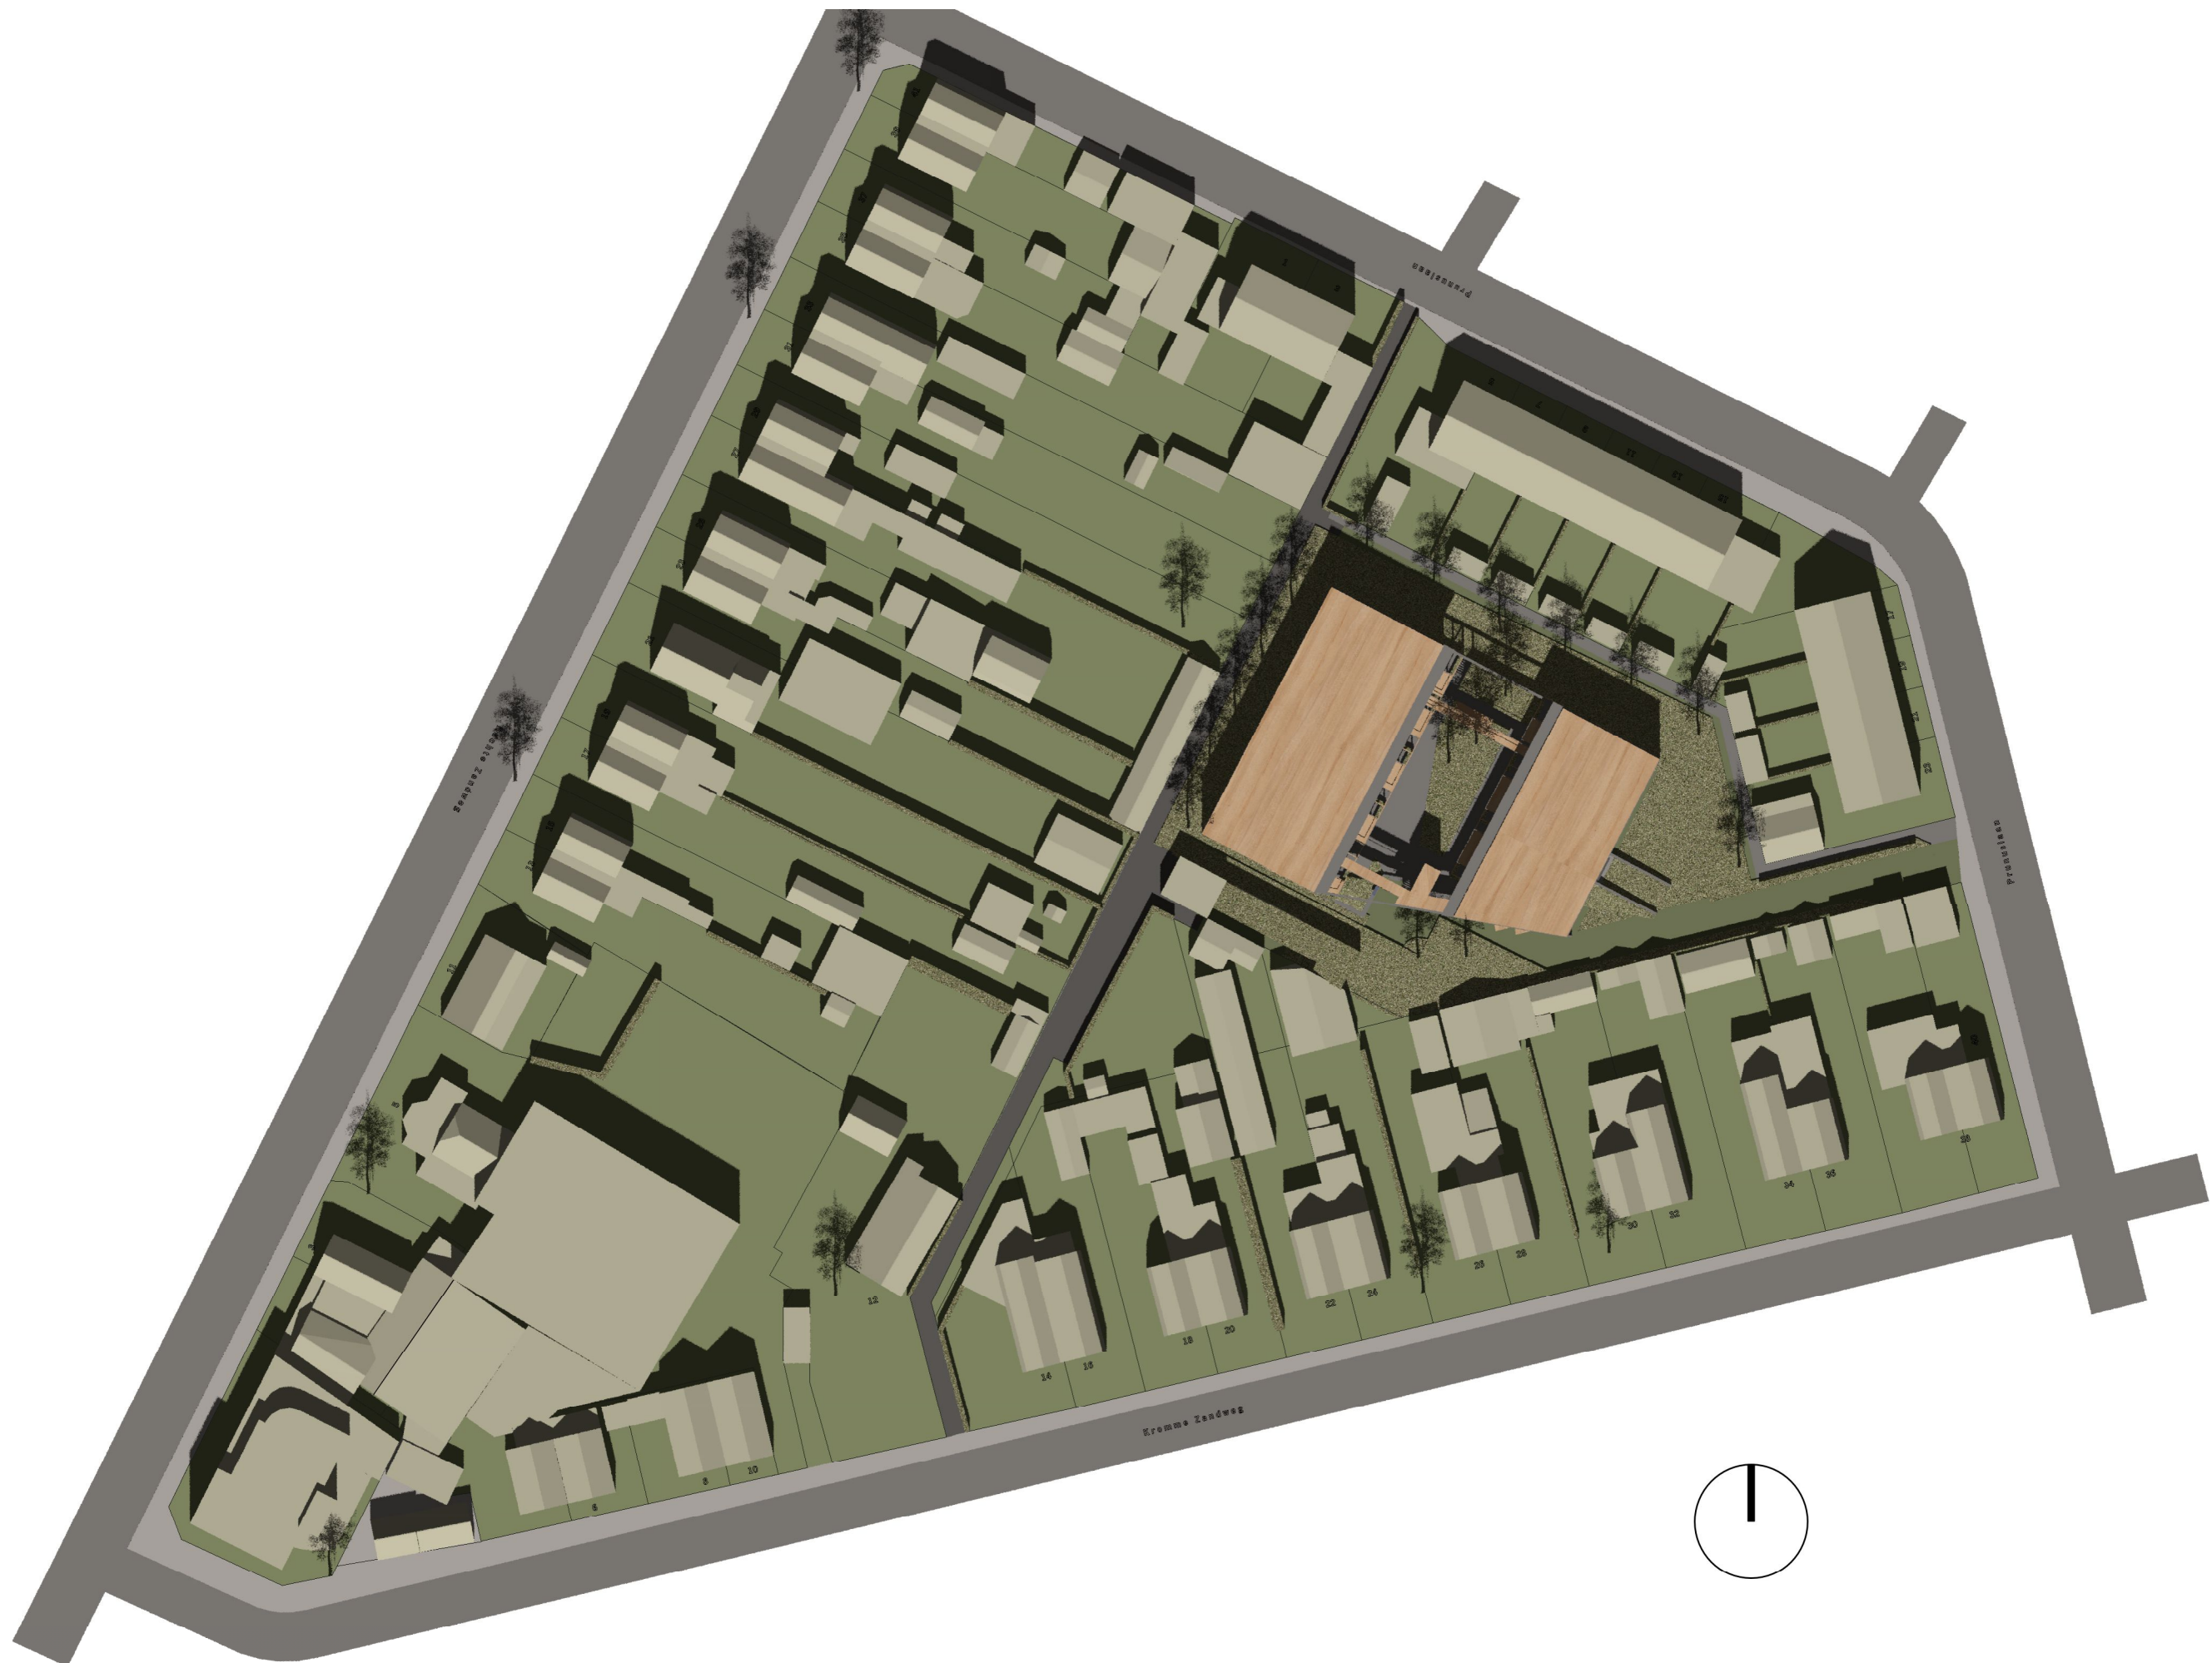


Project | Woningbouw Prunuslaan 25 Dordrecht
Opdrachtgever | [REDACTED]

Fase | tekening | VOORONTWERP | Schematisch 3D-model
Bestandsnaam | [REDACTED]

Schaal | 1 | 200
Datum | 16-01-2023 [a]

2123.V0.01.01



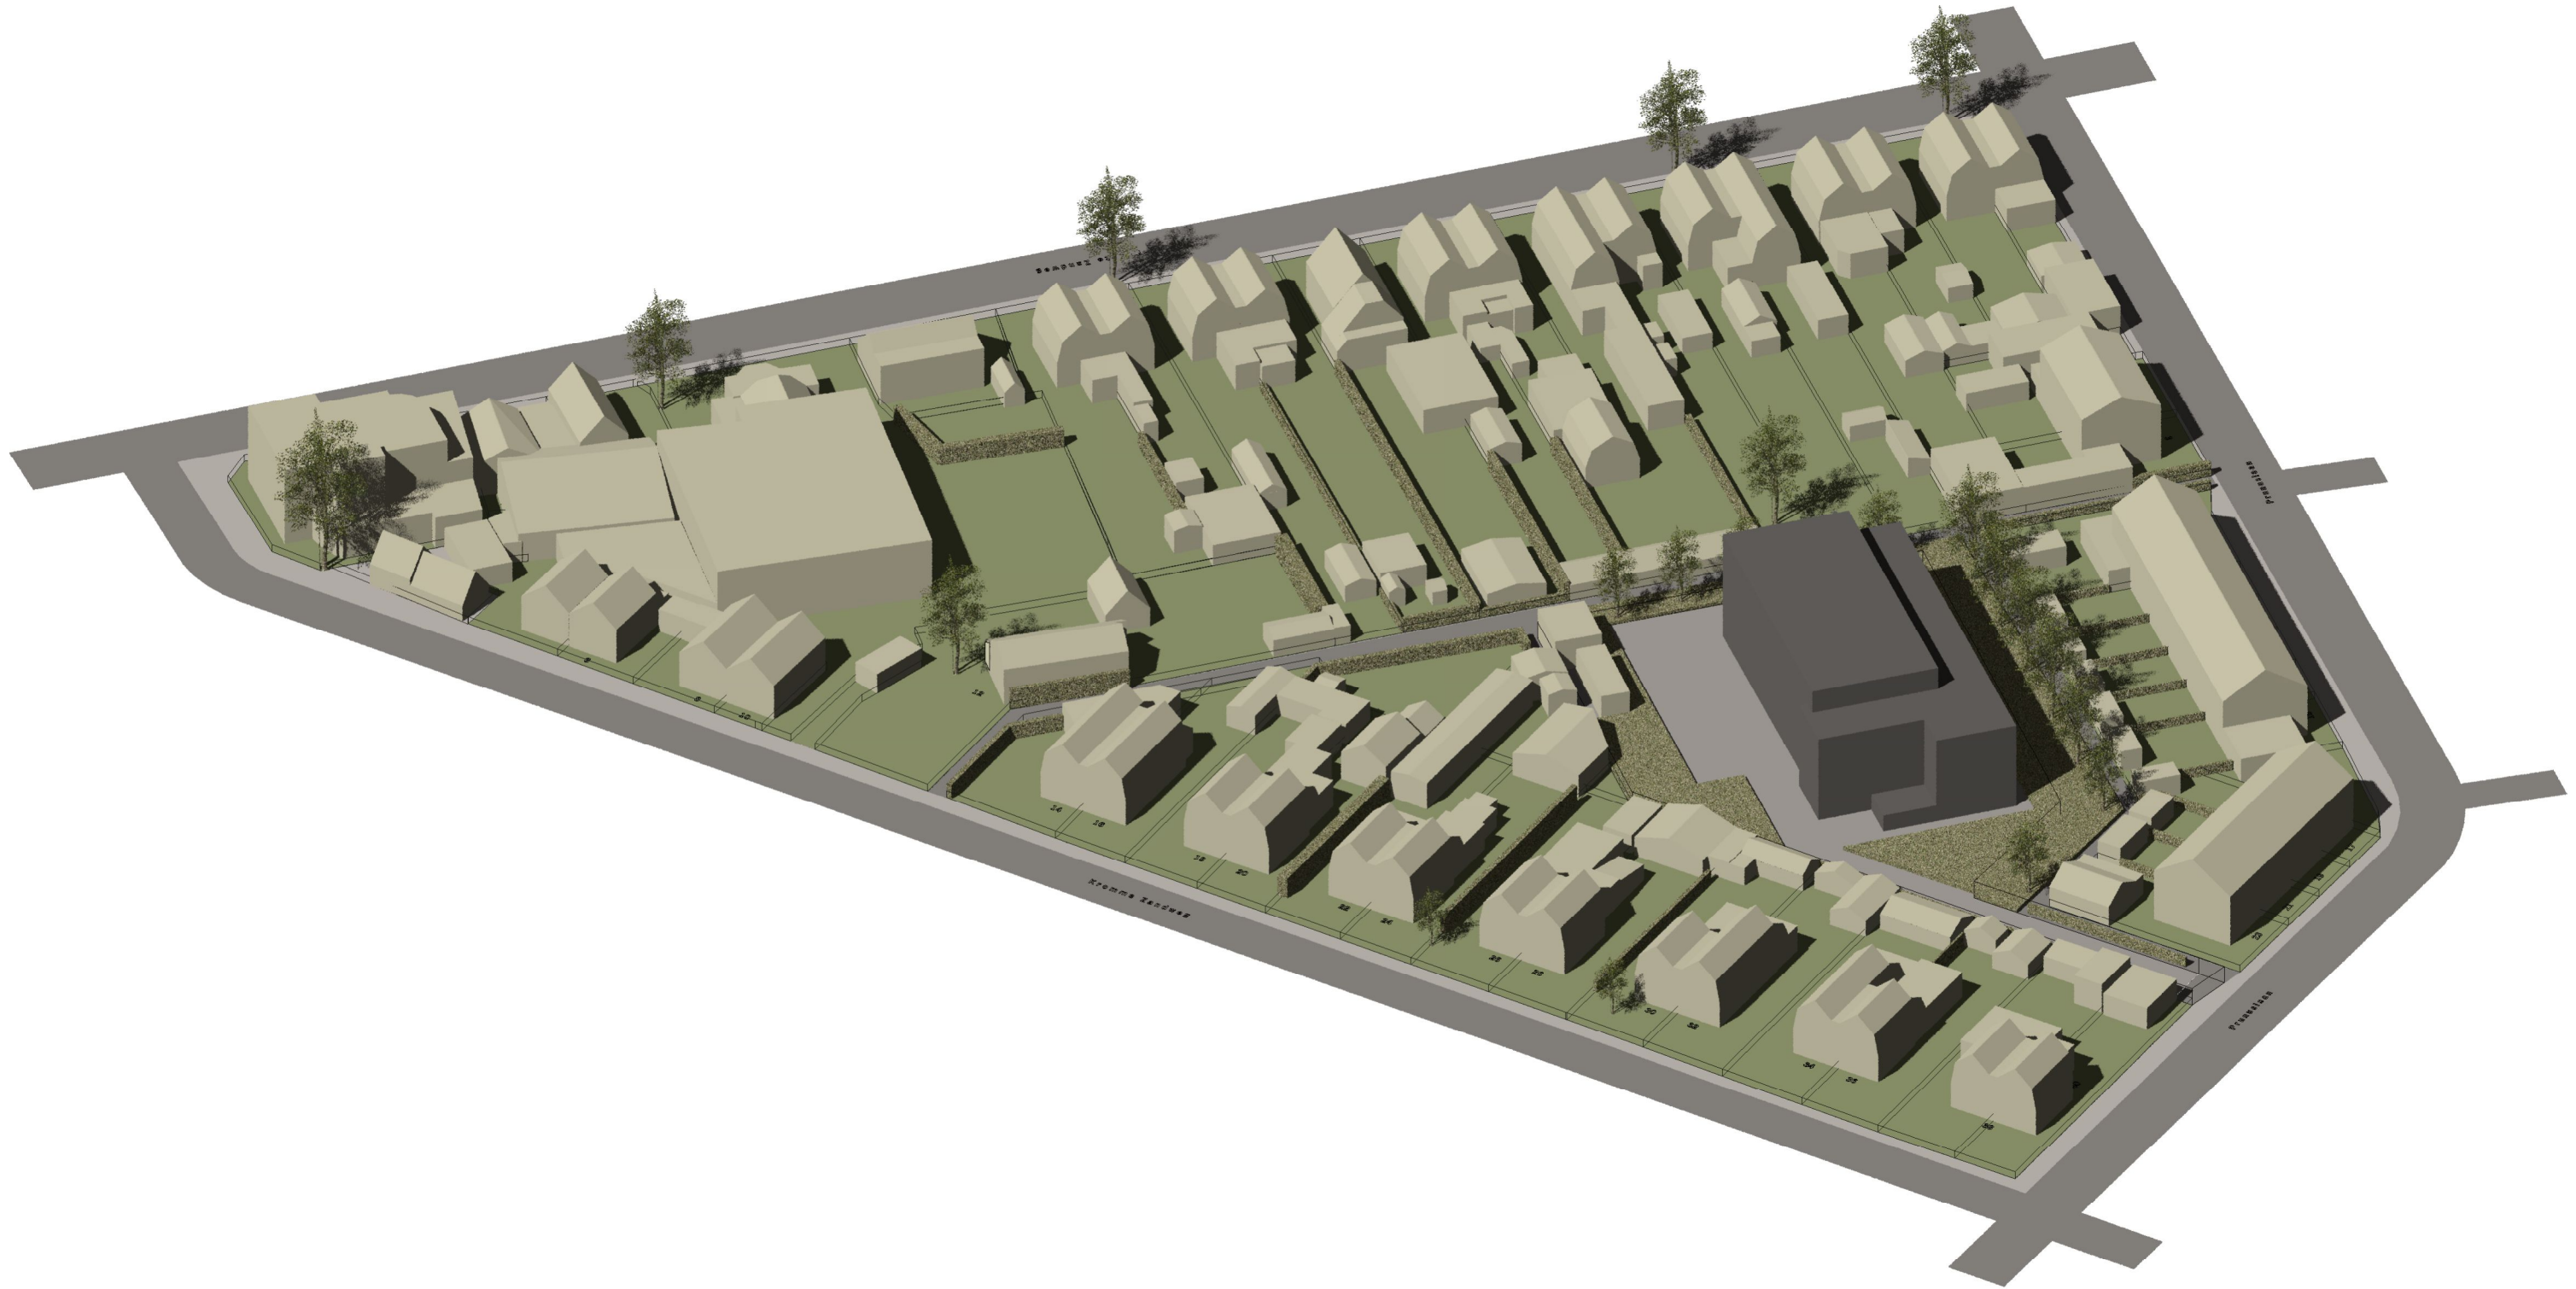

Project | Woningbouw Prunuslaan 25 Dordrecht
Opdrachtgever | [Redacted]

Fase | tekening | VOORONTWERP | Schematisch 3D-model
Bestandsnaam | 2123 3D Context 06.vwx

Schaal | 1 | 200
Datum | 16-01-2023 [a]

2123.V0.01.01





Project | Woningbouw Prunuslaan 25 Dordrecht
Opdrachtgever | [Redacted]

Fase | tekening | VOORONTWERP | Schematisch 3D-model
Bestandsnaam | 2123 3D Context 06.vwx

Schaal | 1 | 200
Datum | 16-01-2023 [a]

2123.V0.01.01



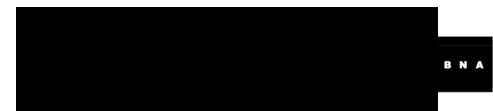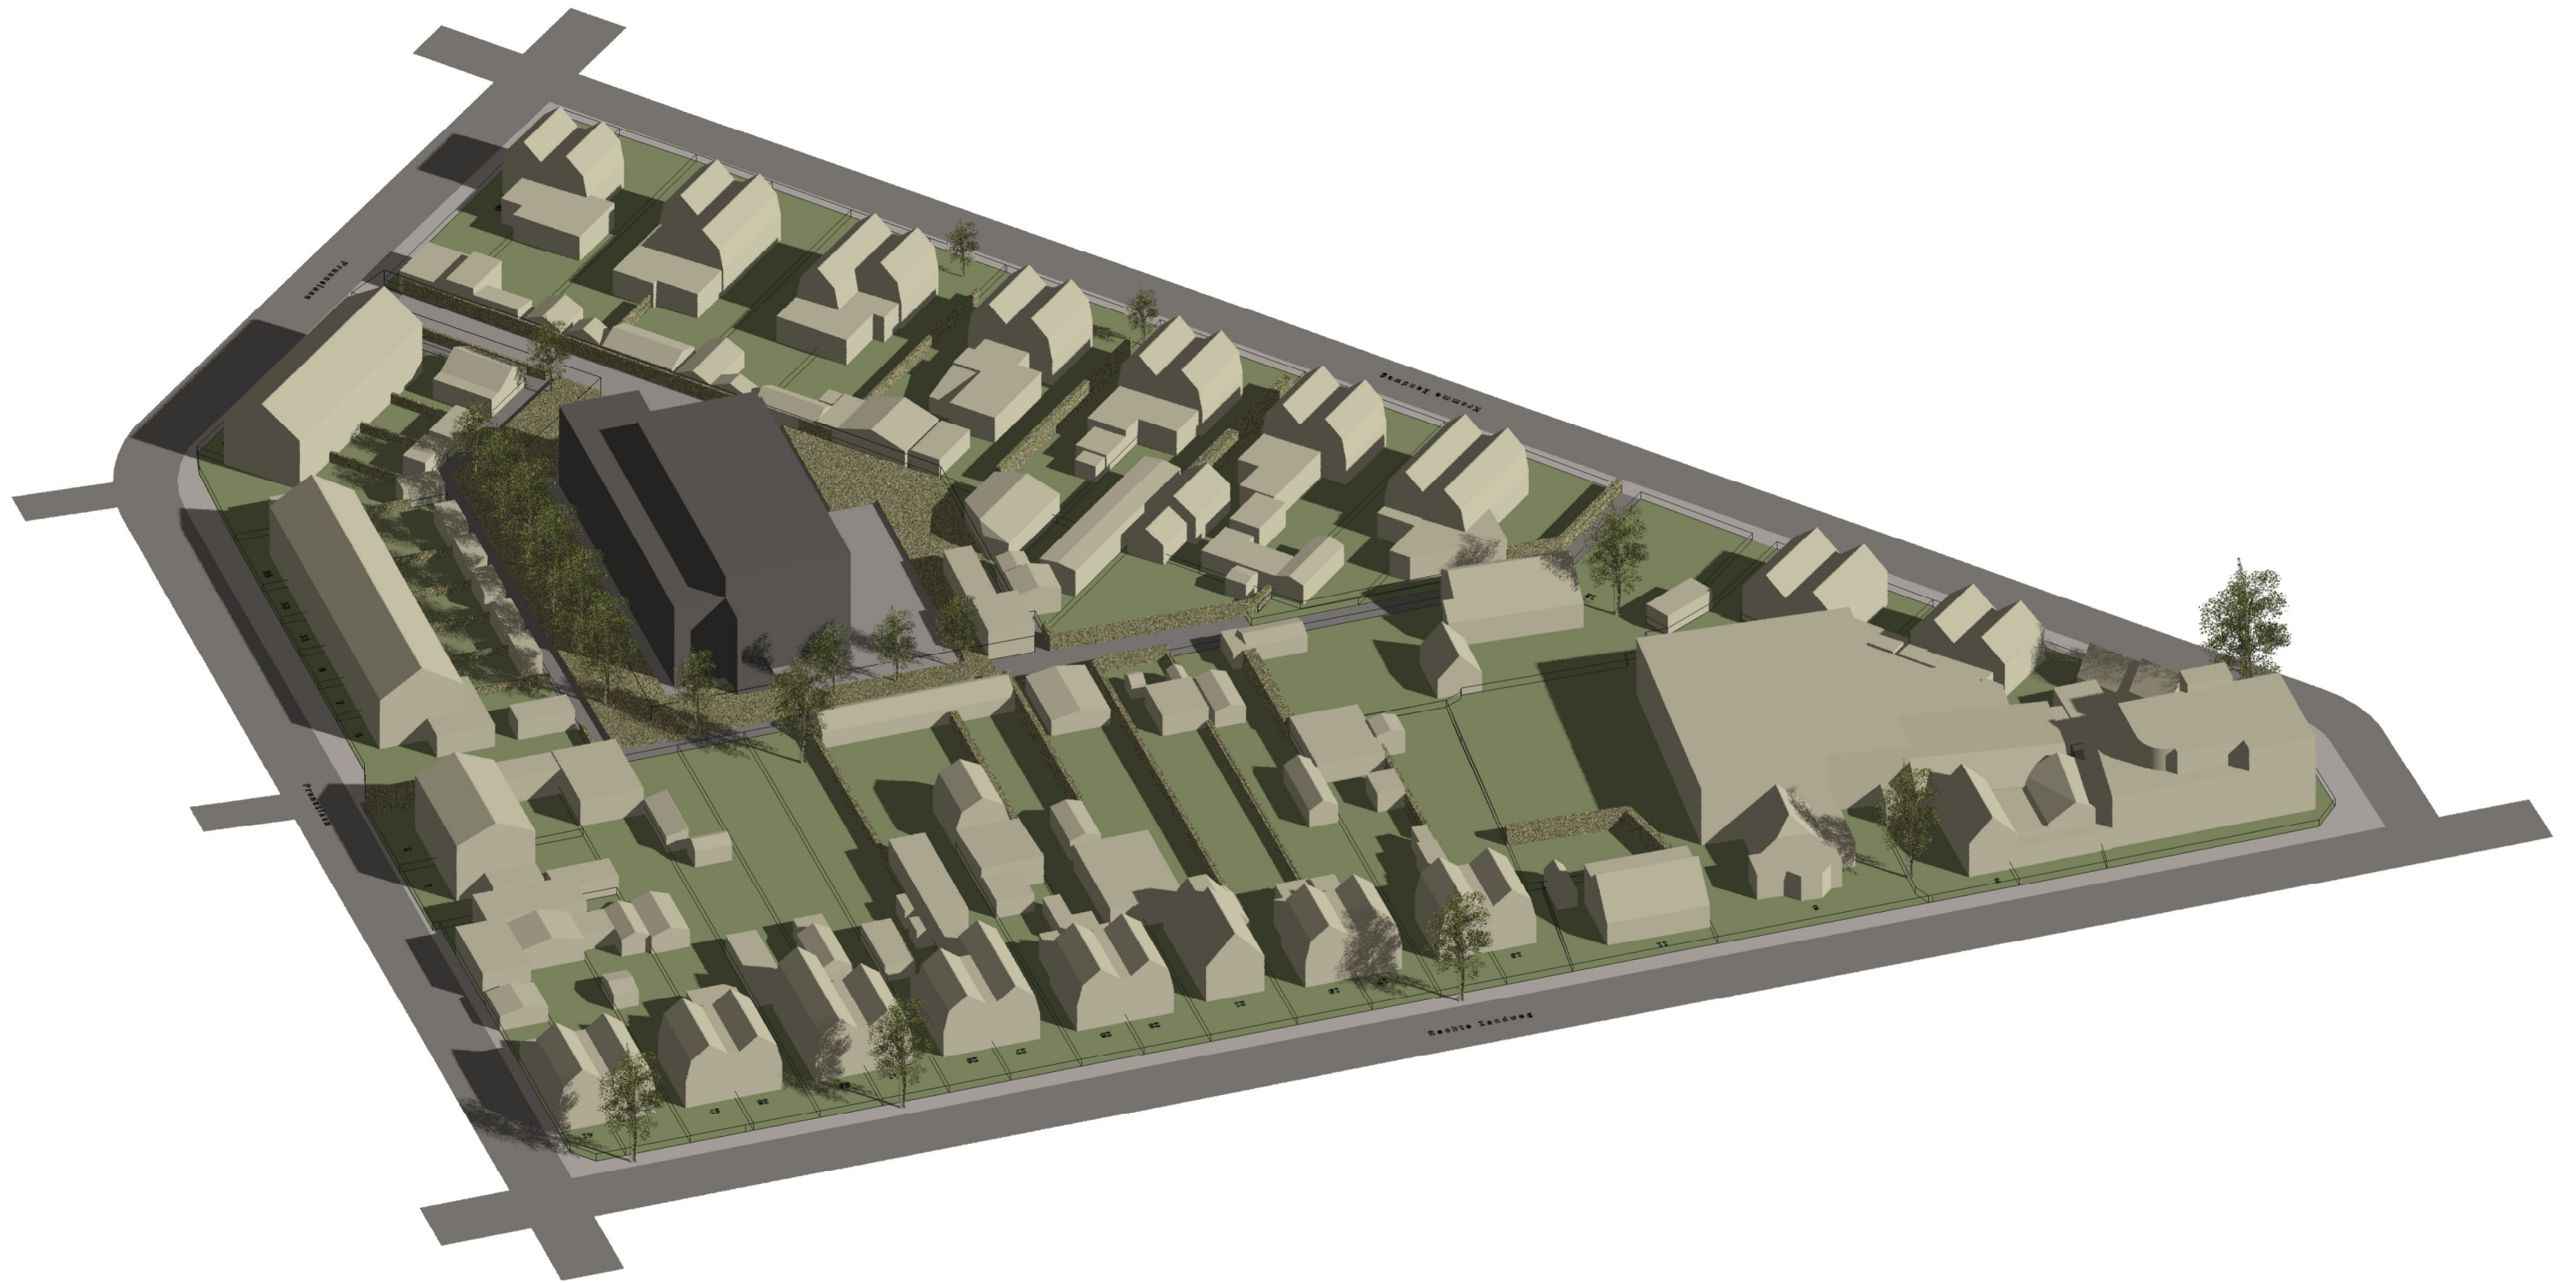



Project | Woningbouw Prunuslaan 25 Dordrecht
Opdrachtgever | [Redacted]

Fase | tekening | VOORONTWERP | Schematisch 3D-model
Bestandsnaam | 2123 3D Context 06.vwx

Schaal | 1 | 200
Datum | 16-01-2023 [a]

2123.V0.01.01



 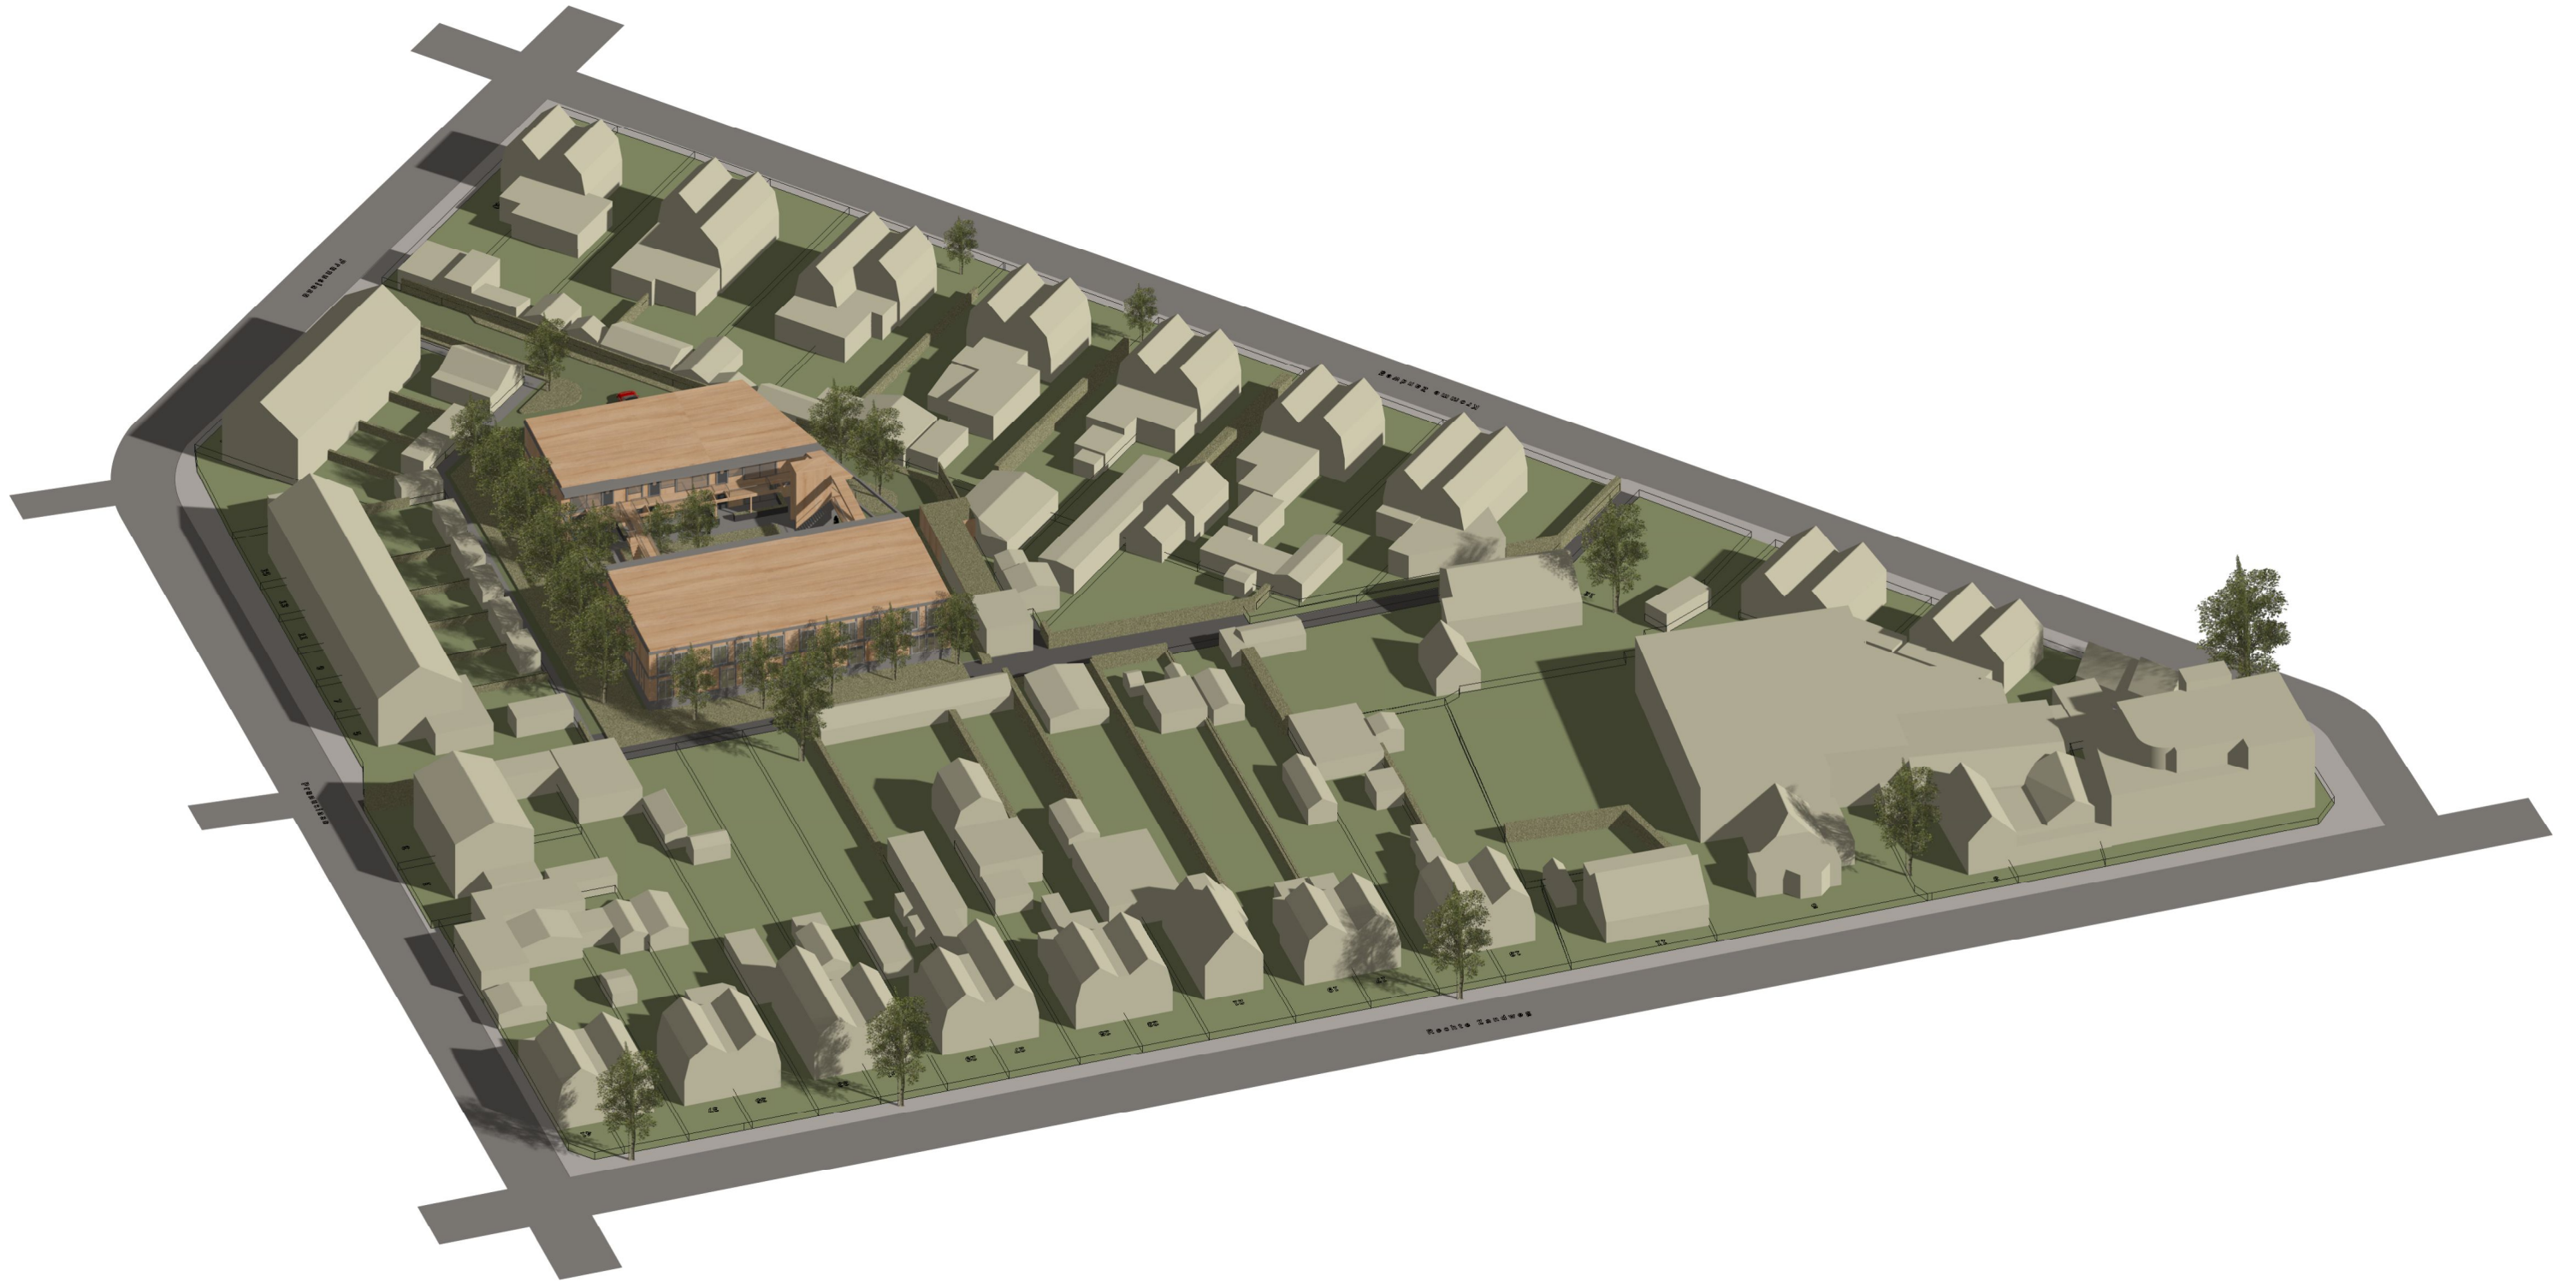

Project | Woningbouw Prunuslaan 25 Dordrecht
Opdrachtgever | [Redacted]

Fase | tekening | VOORONTWERP | Schematisch 3D-model
Bestandsnaam | 2123 3D Context 06.vwx

Schaal | 1 | 200
Datum | 16-01-2023 [a]

2123.V0.01.01






Project | Woningbouw Prunuslaan 25 Dordrecht
Opdrachtgever | [Redacted]

Fase | tekening | VOORONTWERP | Schematisch 3D-model
Bestandsnaam | 2123 3D Context 06.vwx

Schaal | 1 | 200
Datum | 16-01-2023 [a]

2123.V0.01.01



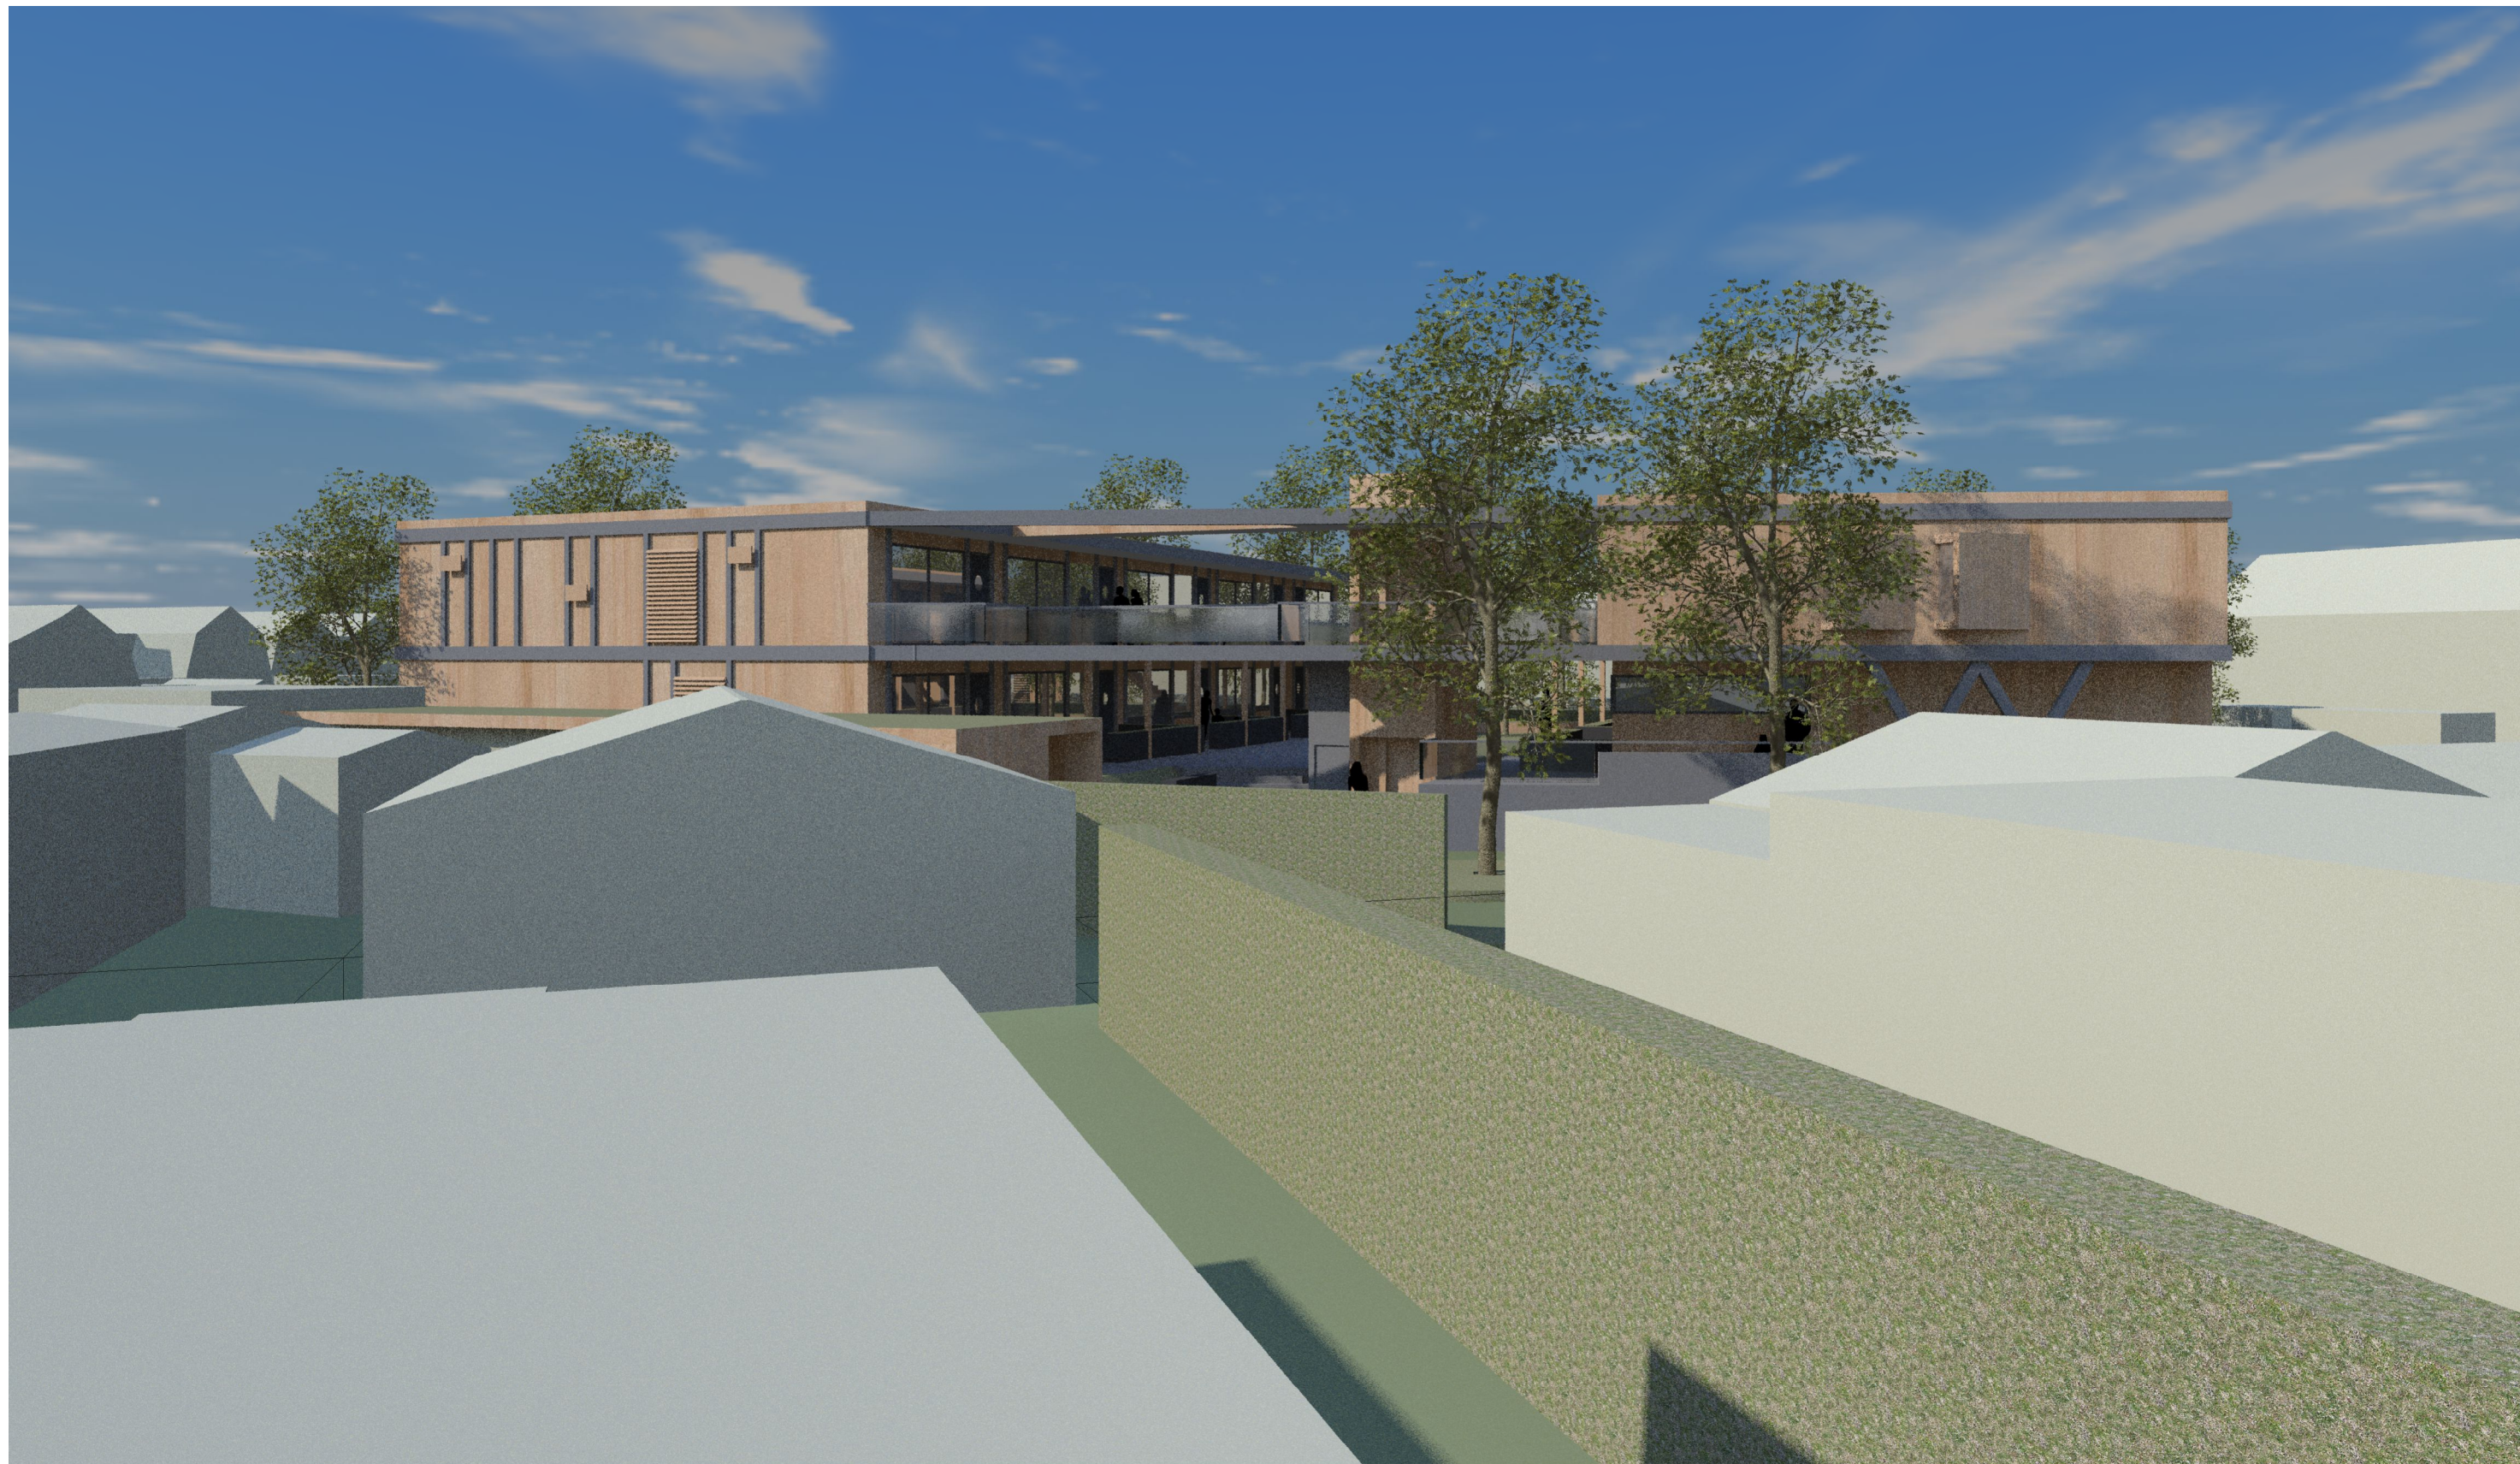



Project | Woningbouw Prunuslaan 25 Dordrecht
Opdrachtgever | [Redacted]

Fase | tekening | VOORONTWERP | Schematisch 3D-model
Bestandsnaam | 2123 3D Context 06.vwx

Schaal | 1 | 200
Datum | 16-01-2023 [a]

2123.V0.01.01






Project | Woningbouw Prunuslaan 25 Dordrecht
Opdrachtgever | [REDACTED]

Fase | tekening | VOORONTWERP | Schematisch 3D-model
Bestandsnaam | 2123 3D Context 06.vwx

Schaal | 1 | 200
Datum | 16-01-2023 [a]

2123.V0.01.01

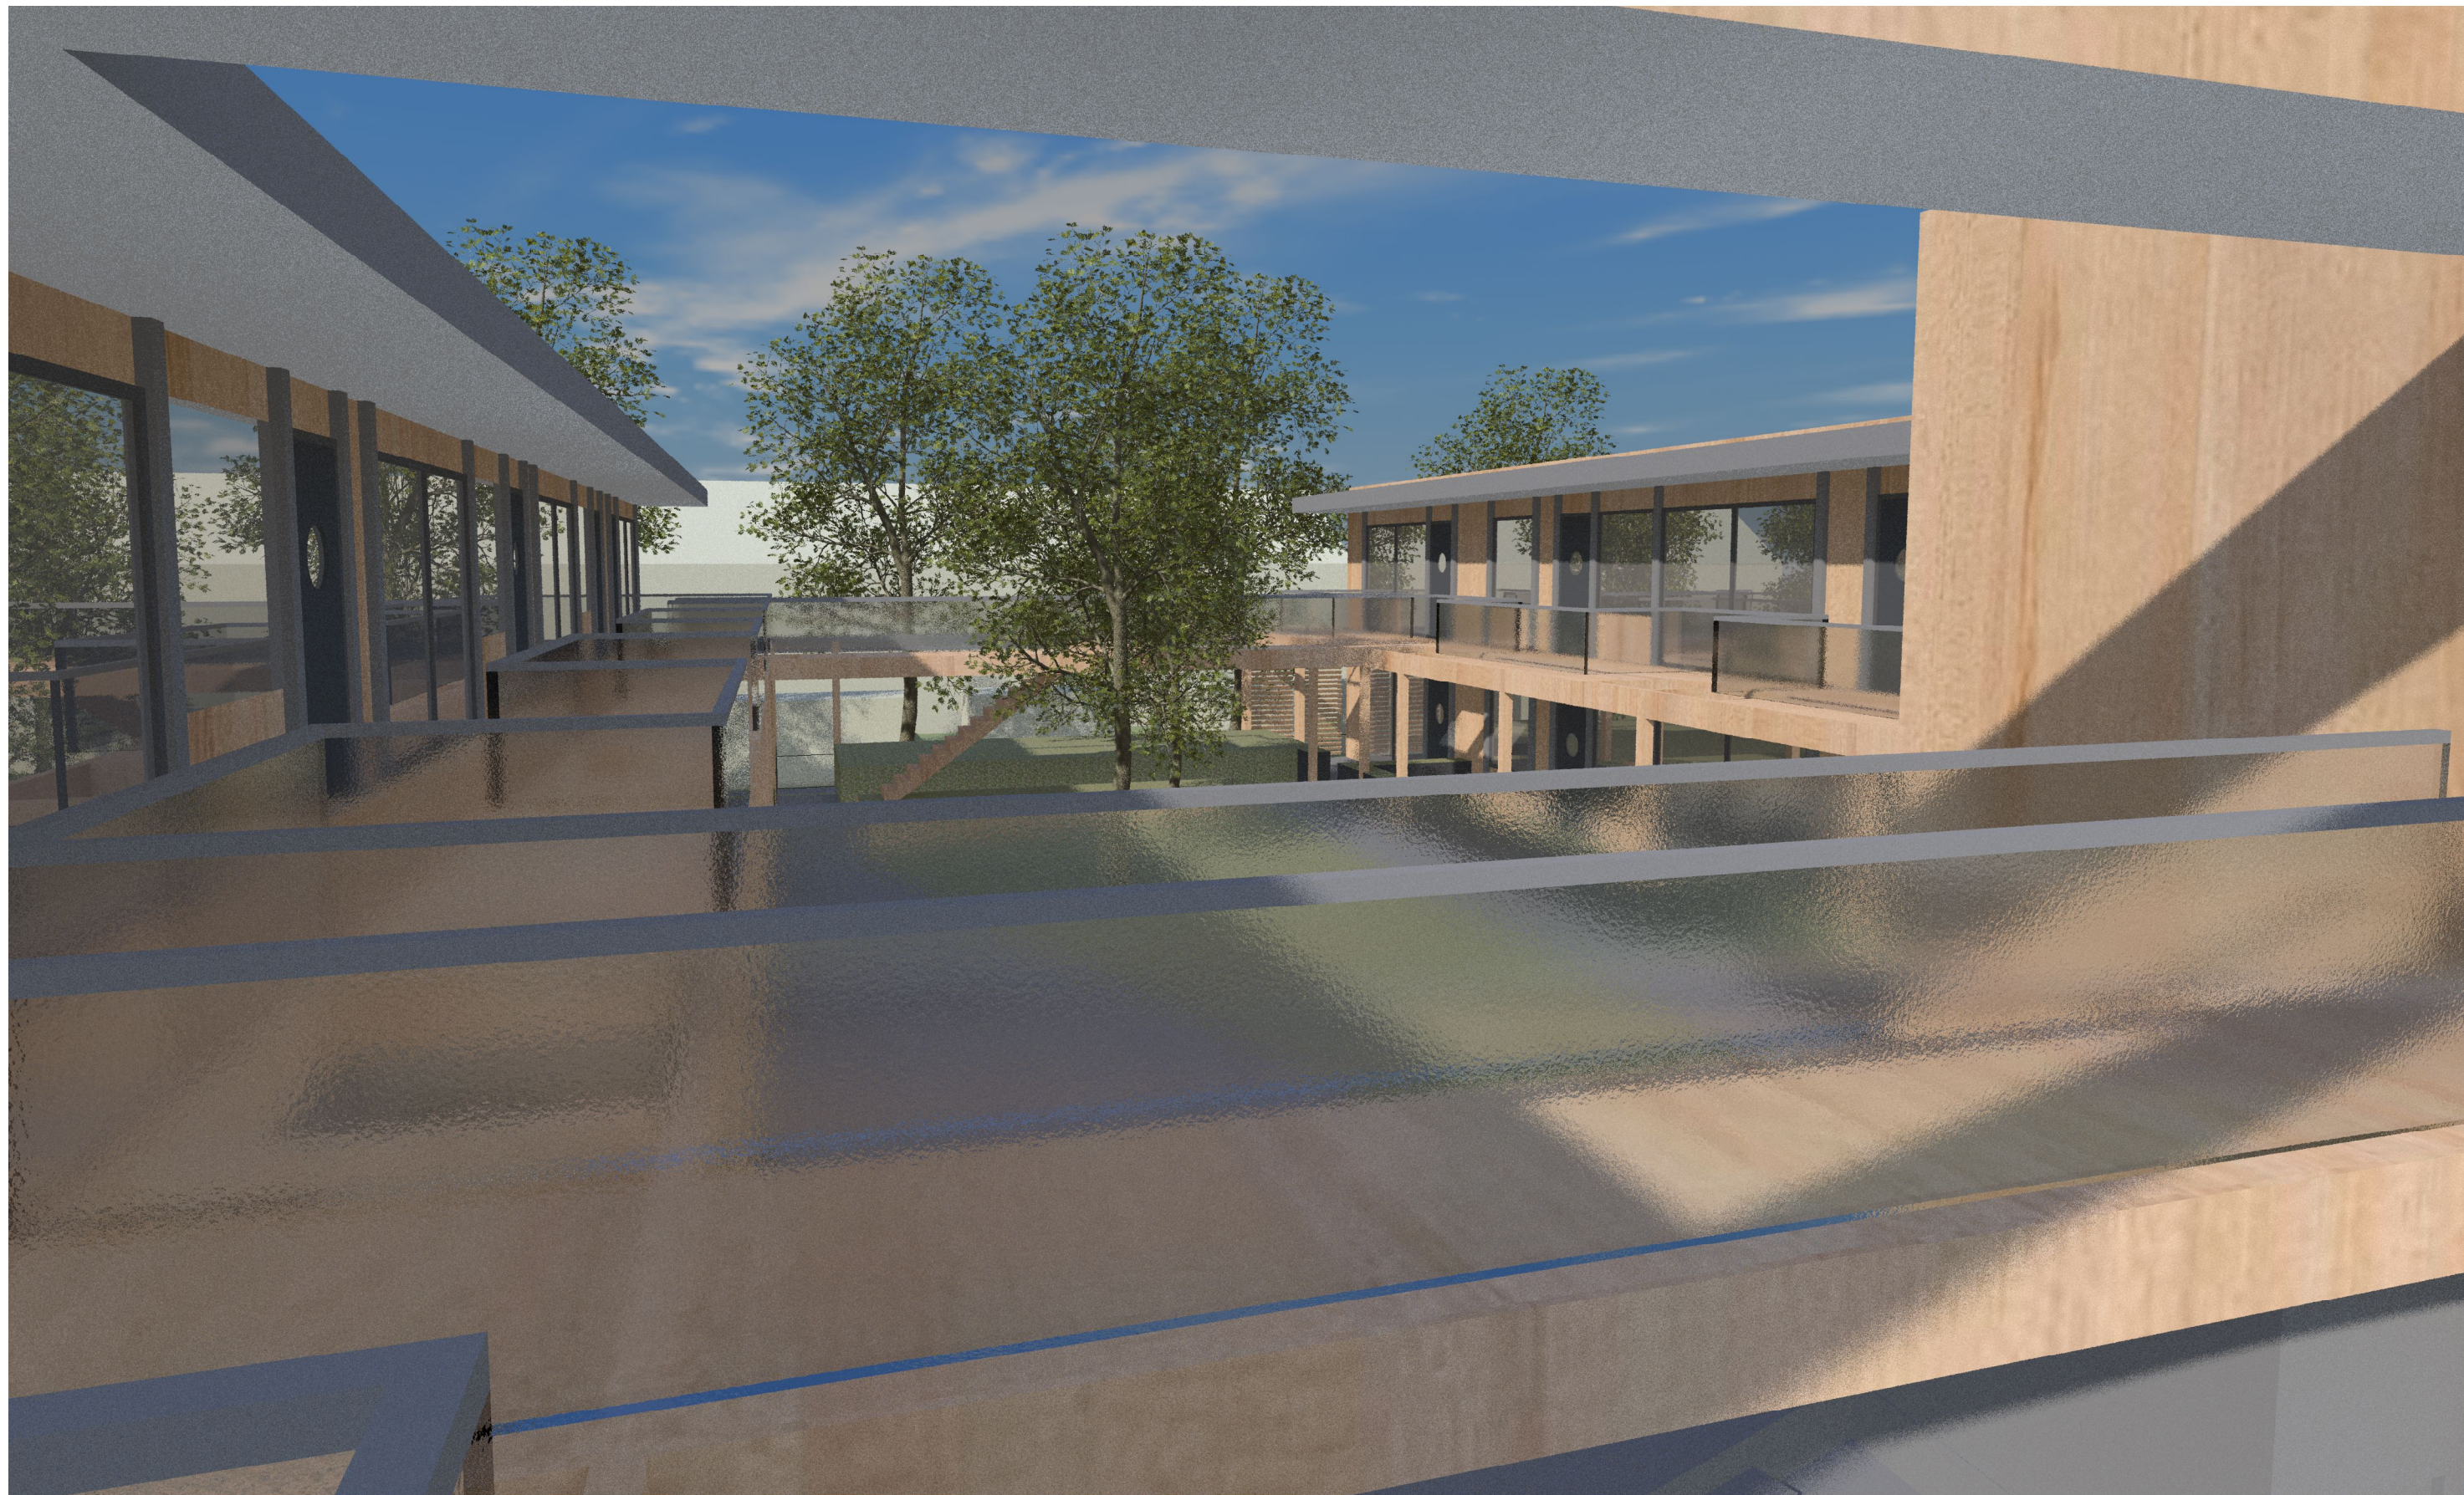


Project | Woningbouw Prunuslaan 25 Dordrecht
Opdrachtgever | [REDACTED]

Fase | tekening | VOORONTWERP | Schematisch 3D-model
Bestandsnaam | 2123 3D Context 06.vwx

Schaal | 1 | 200
Datum | 16-01-2023 [a]

2123.V0.01.01



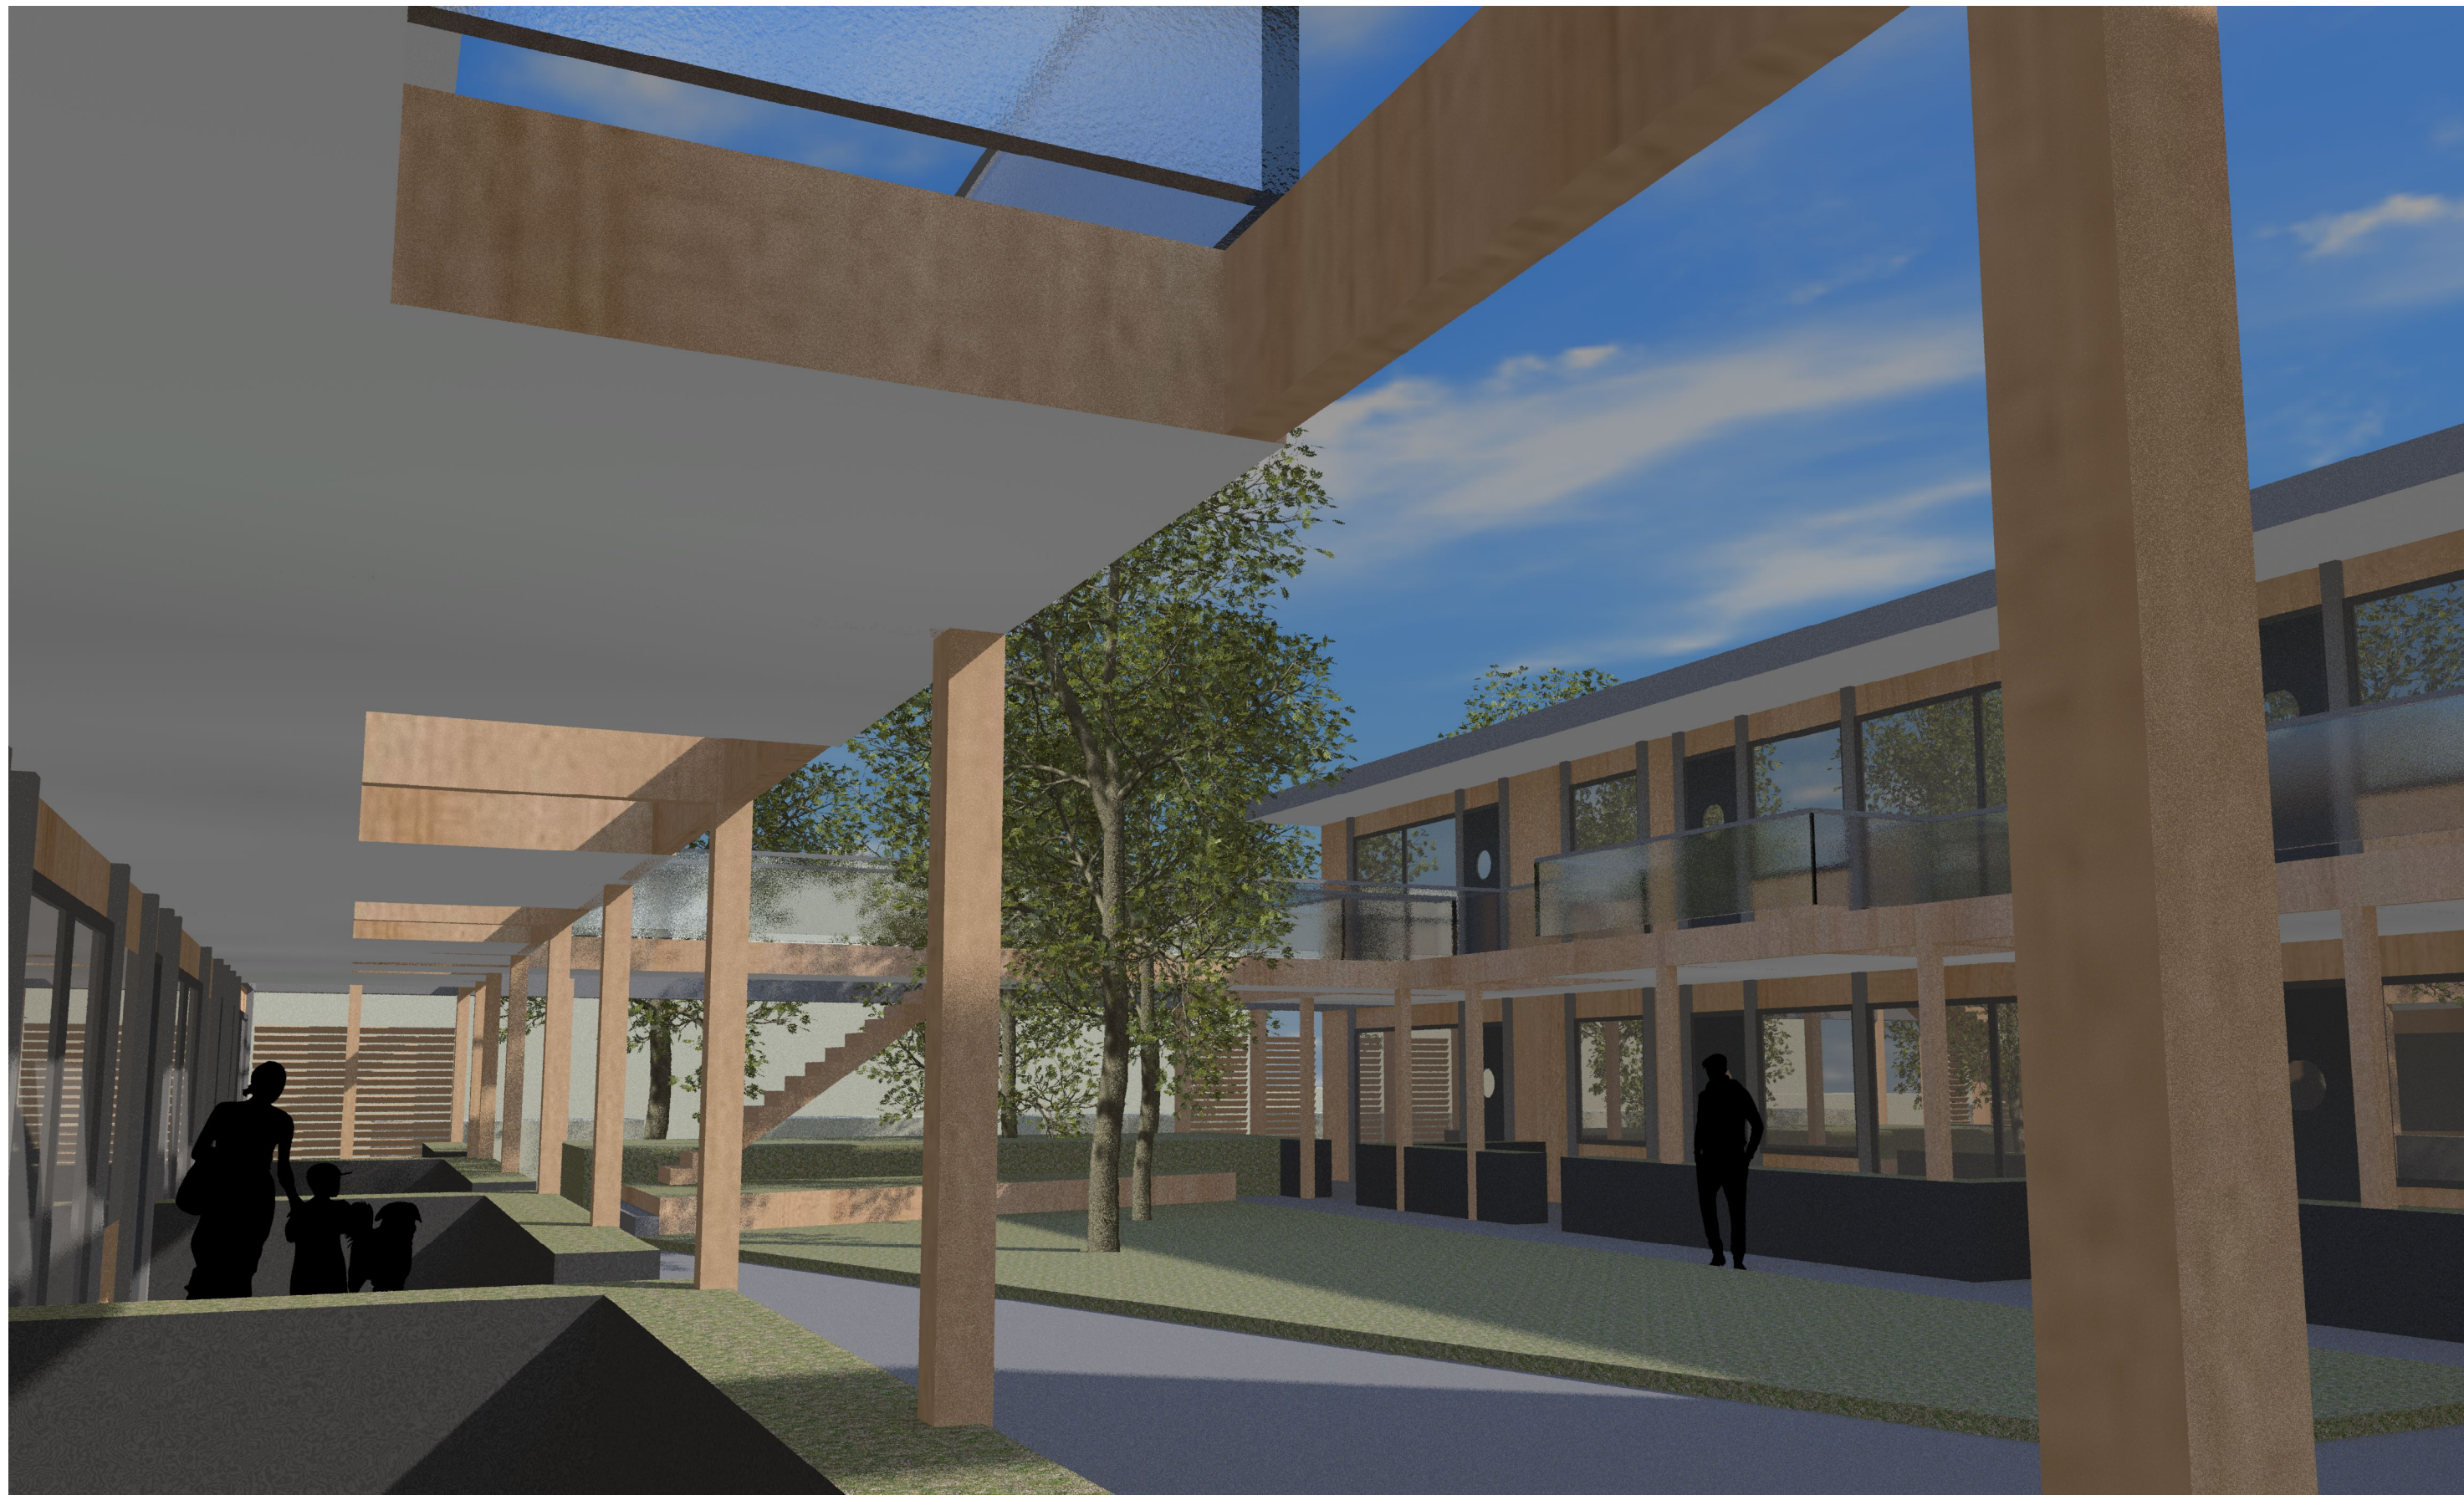


Project | Woningbouw Prunuslaan 25 Dordrecht
Opdrachtgever | [Redacted]

Fase | tekening | VOORONTWERP | Schematisch 3D-model
Bestandsnaam | 2123 3D Context 06.vwx

Schaal | 1 | 200
Datum | 16-01-2023 [a]

2123.V0.01.01



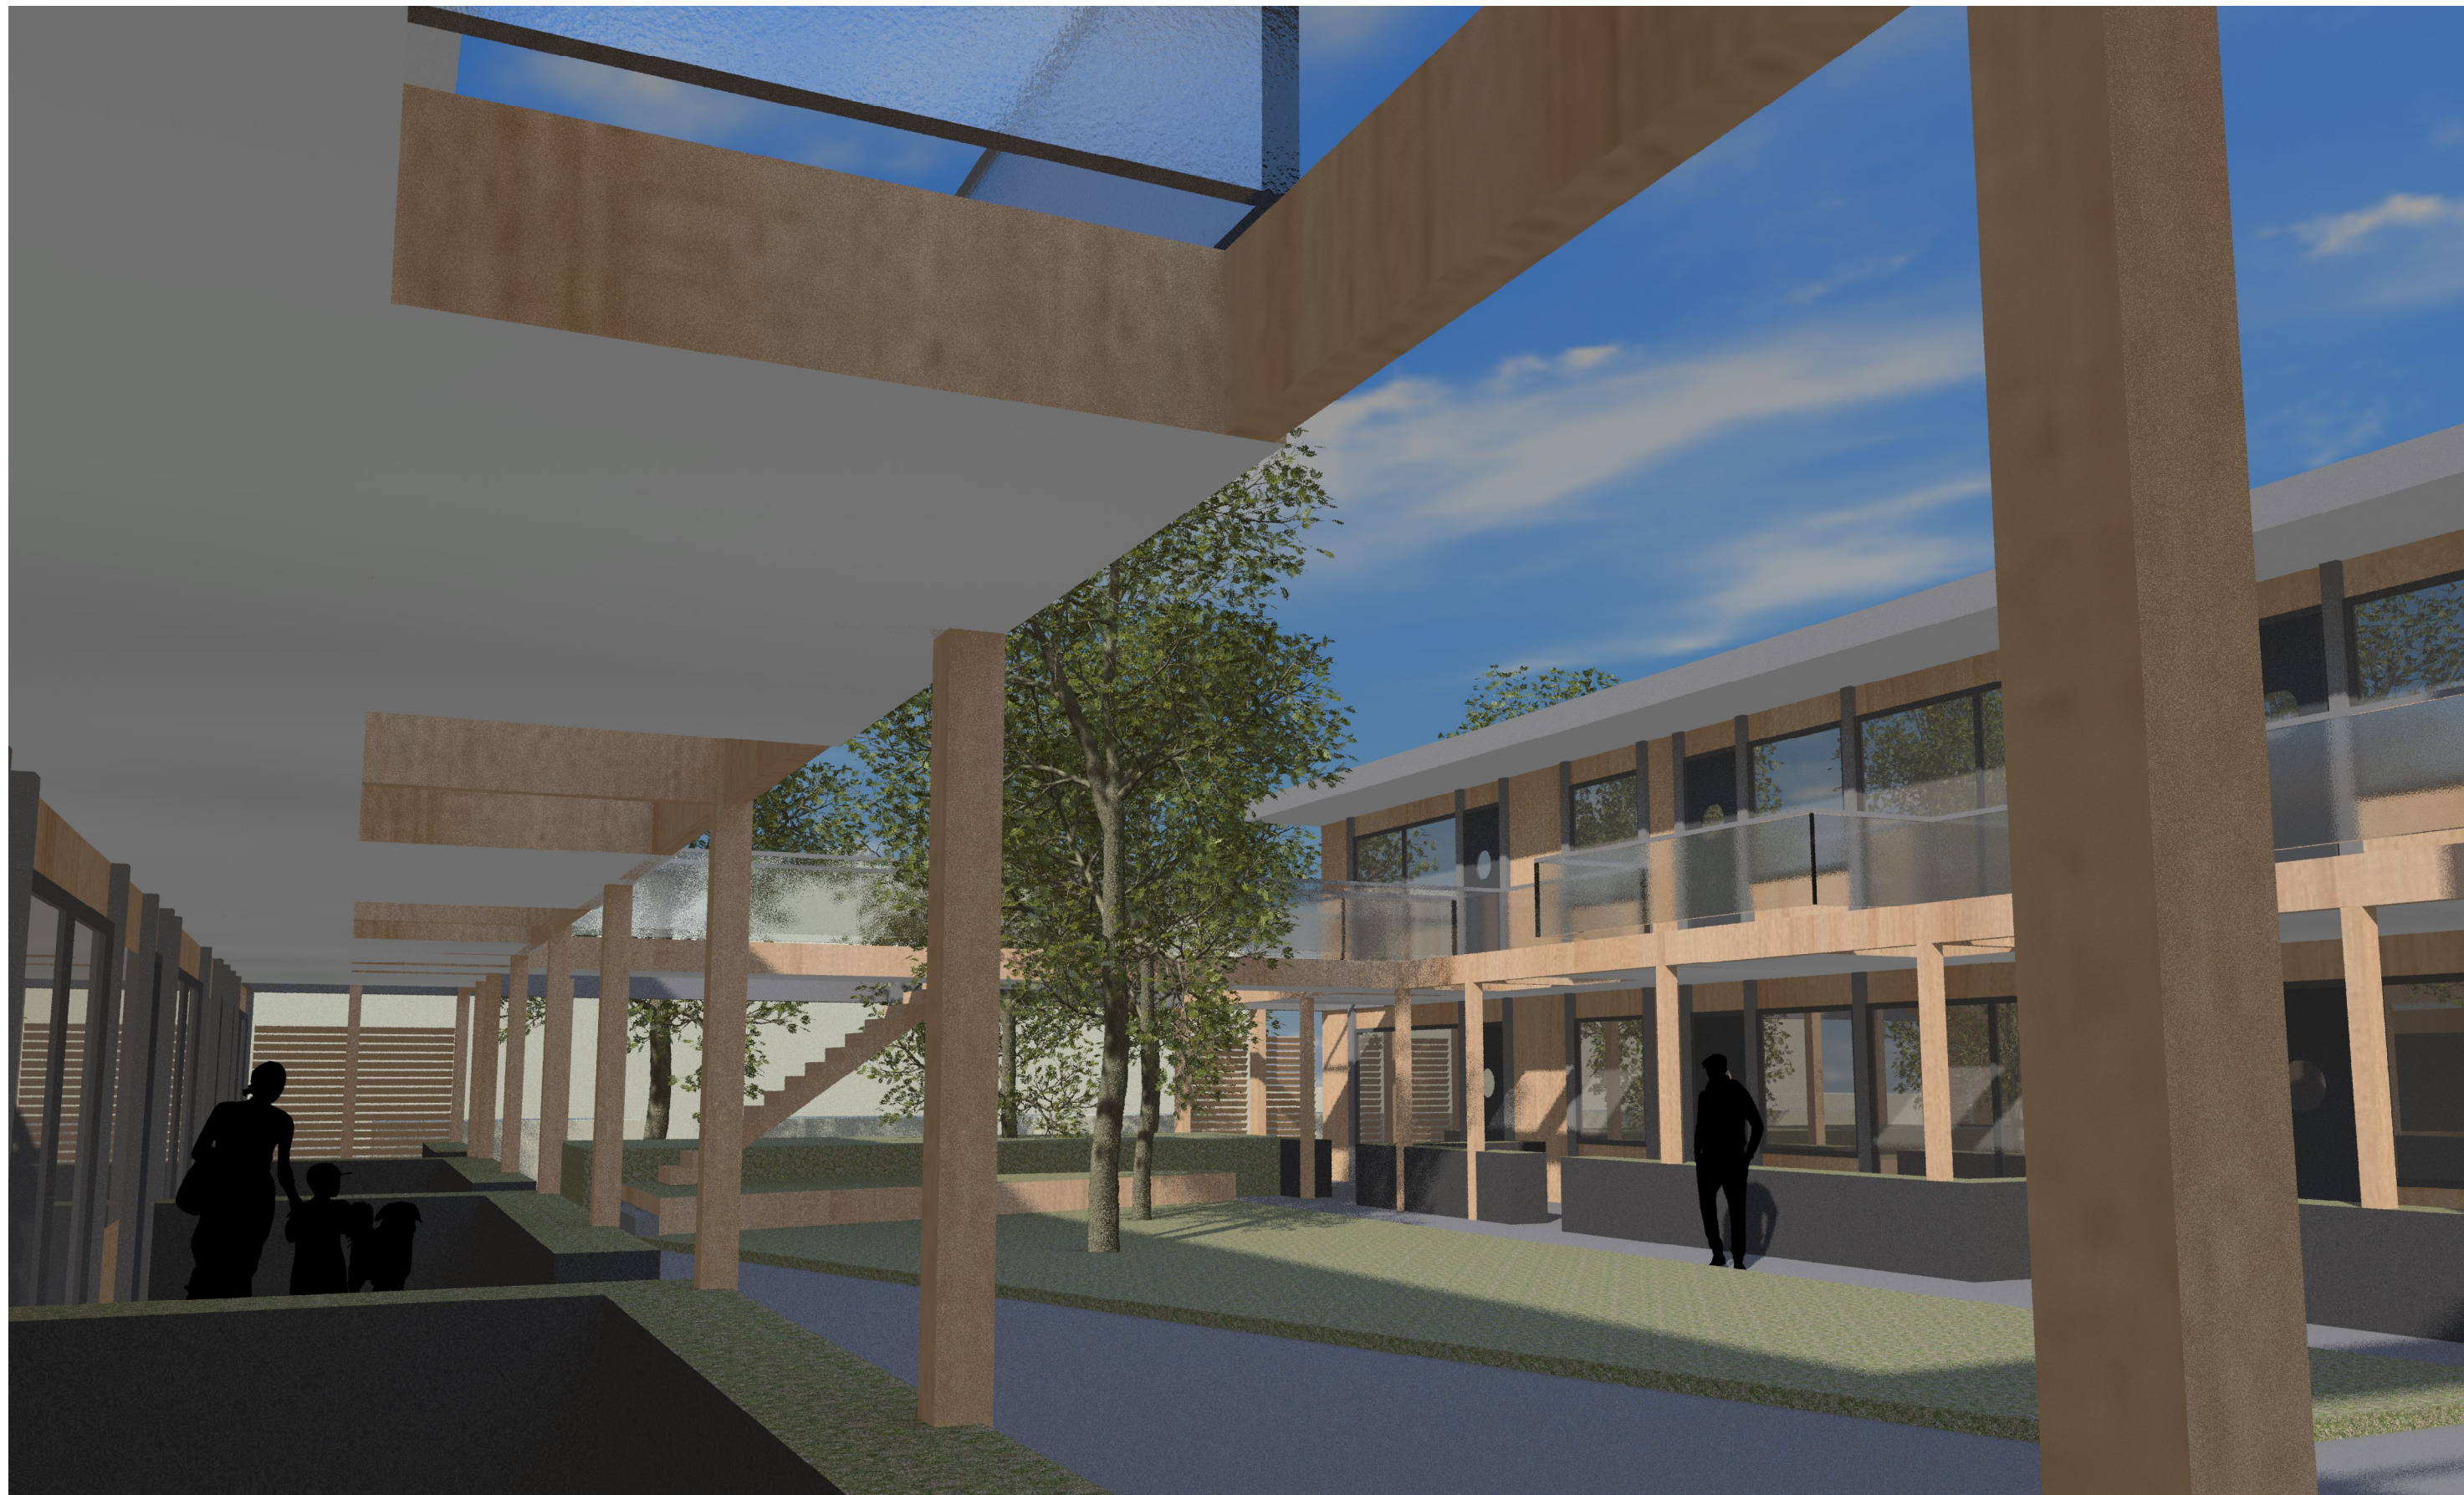

Project | Woningbouw Prunuslaan 25 Dordrecht
Opdrachtgever | [Redacted]

Fase | tekening | VOORONTWERP | Schematisch 3D-model
Bestandsnaam | 2123 3D Context 06.vwx

Schaal | 1 | 200
Datum | 16-01-2023 [a]

2123.V0.01.01





Project | Woningbouw Prunuslaan 25 Dordrecht
Opdrachtgever | [REDACTED]

Fase | tekening | VOORONTWERP | Schematisch 3D-model
Bestandsnaam | 2123 3D Context 06.vwx

Schaal | 1 | 200
Datum | 16-01-2023 [a]

2123.V0.01.01




Project | Woningbouw Prunuslaan 25 Dordrecht
Opdrachtgever | [Redacted]


Fase | tekening | VOORONTWERP | Schematisch 3D-model
Bestandsnaam | 2123 3D Context 06.vwx

Schaal | 1 | 200
Datum | 16-01-2023 [a]

2123.V0.01.01



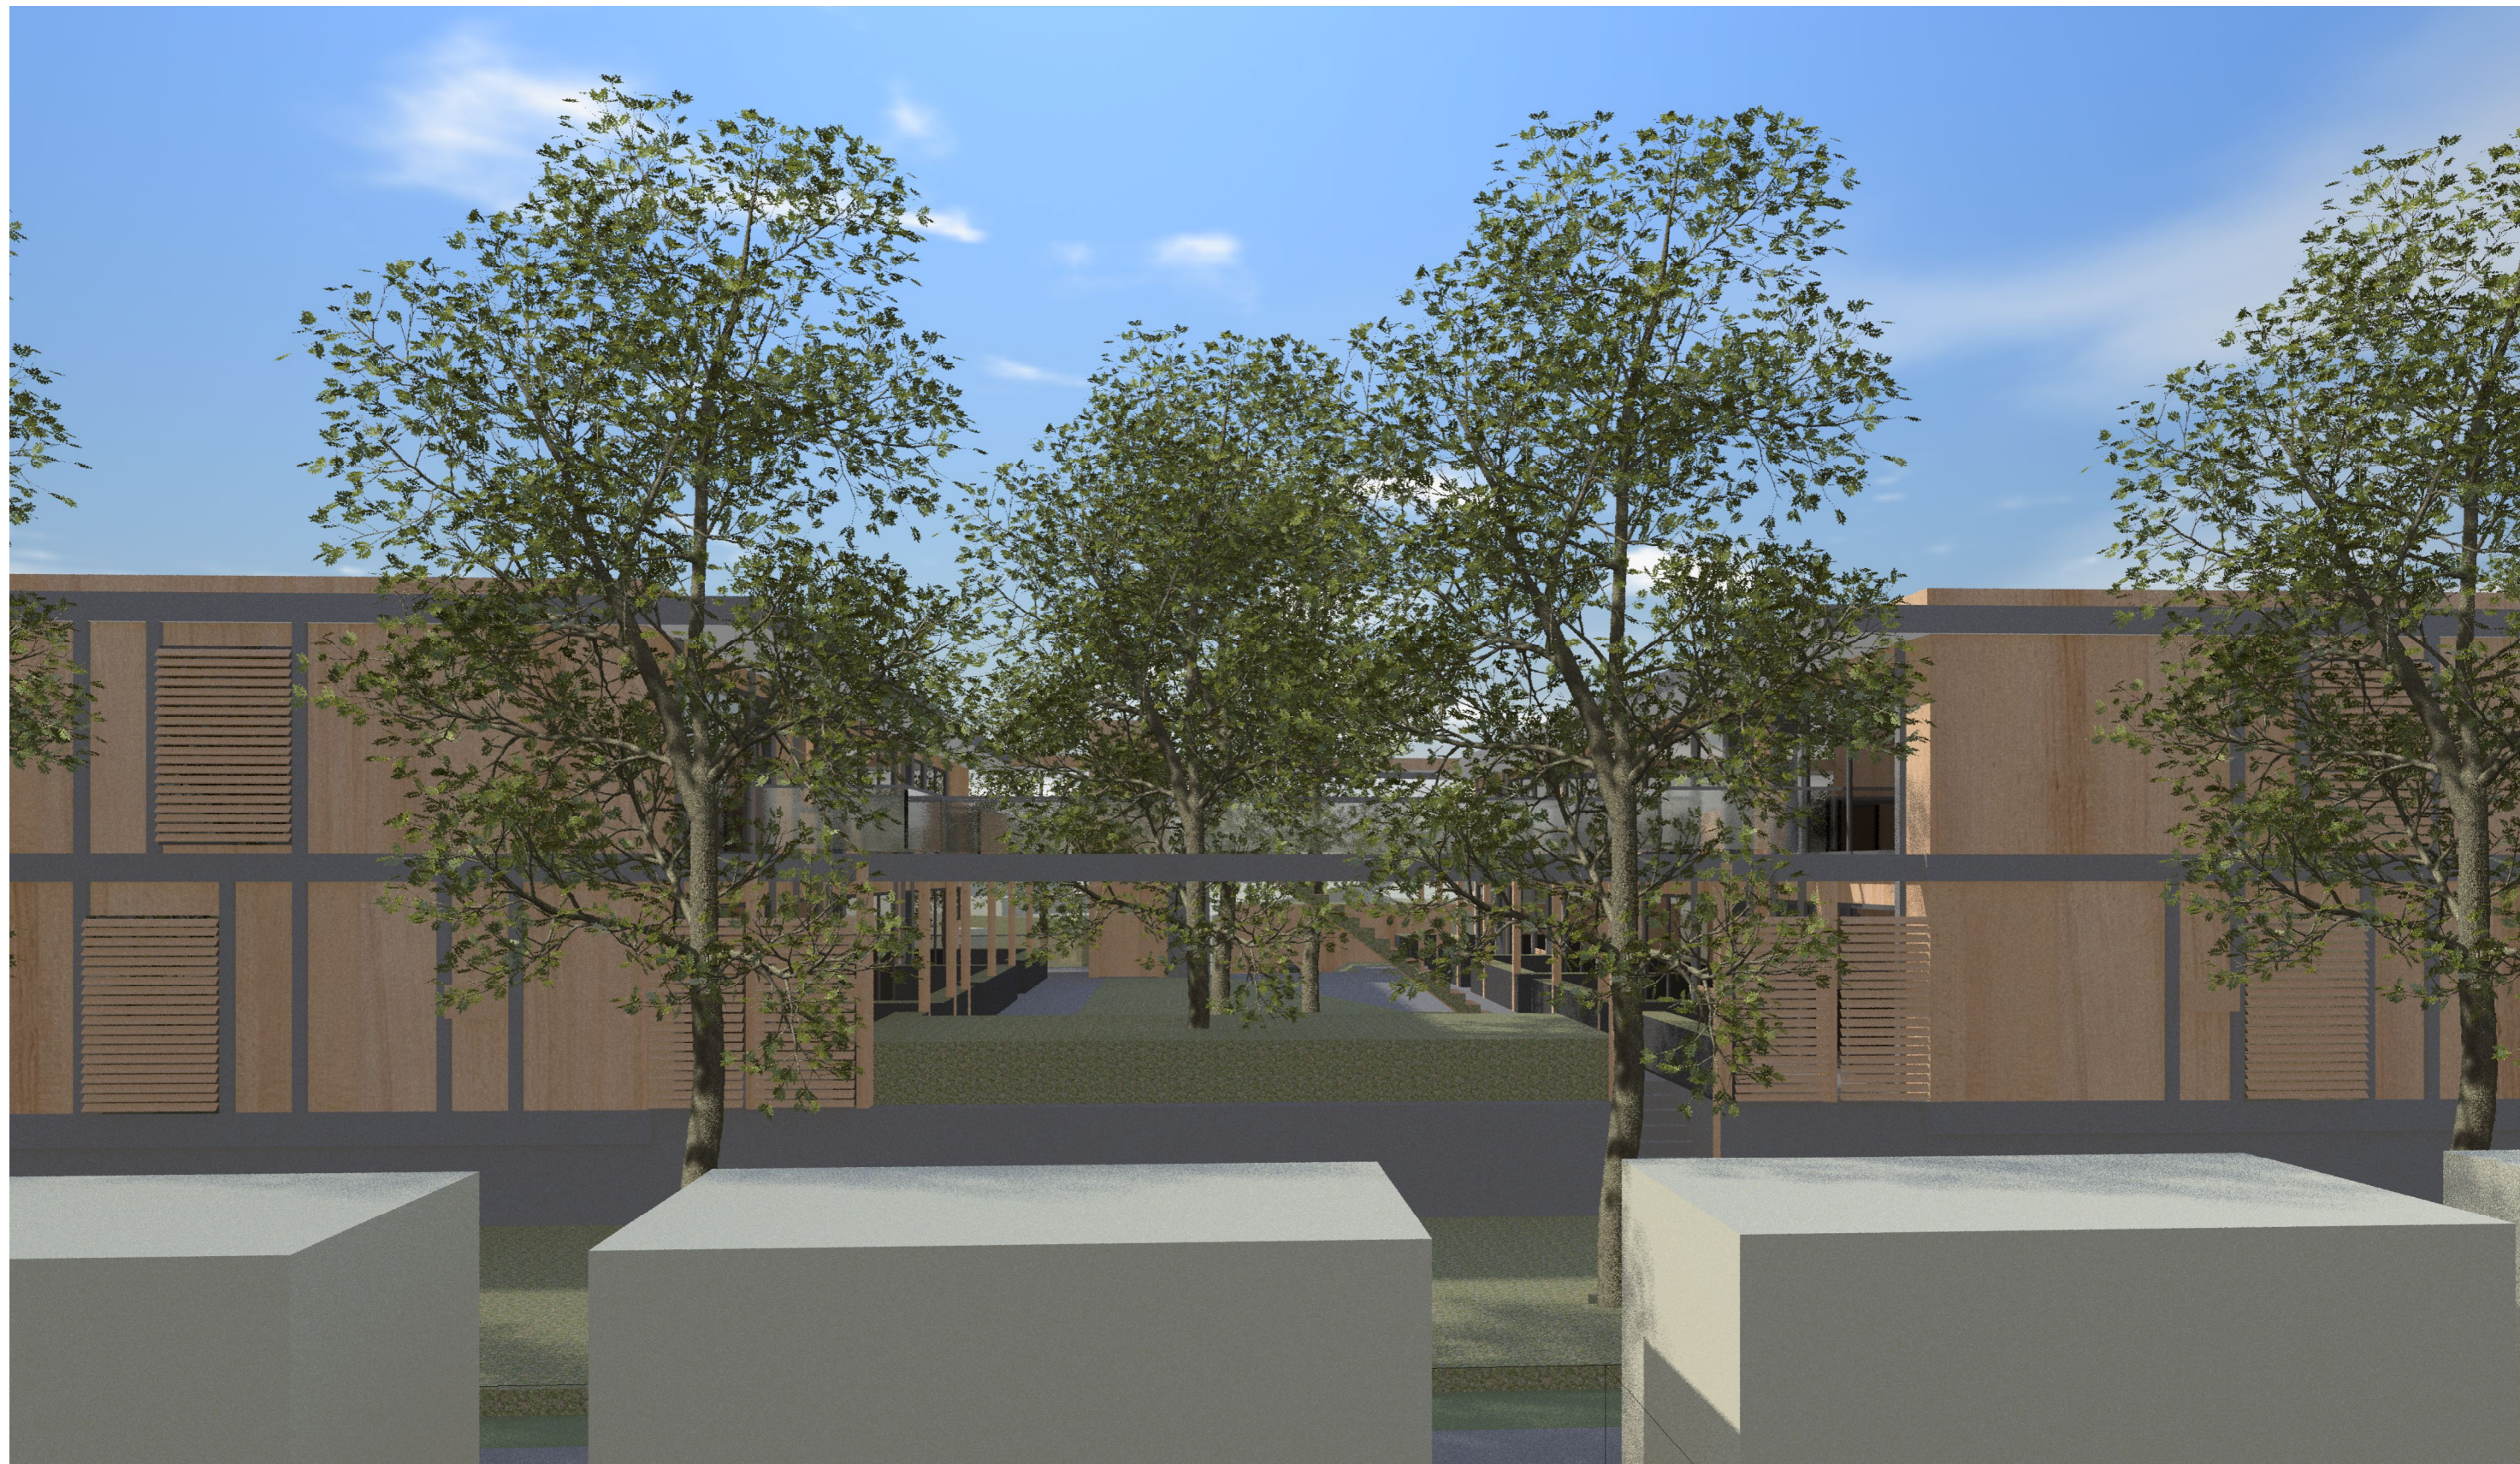

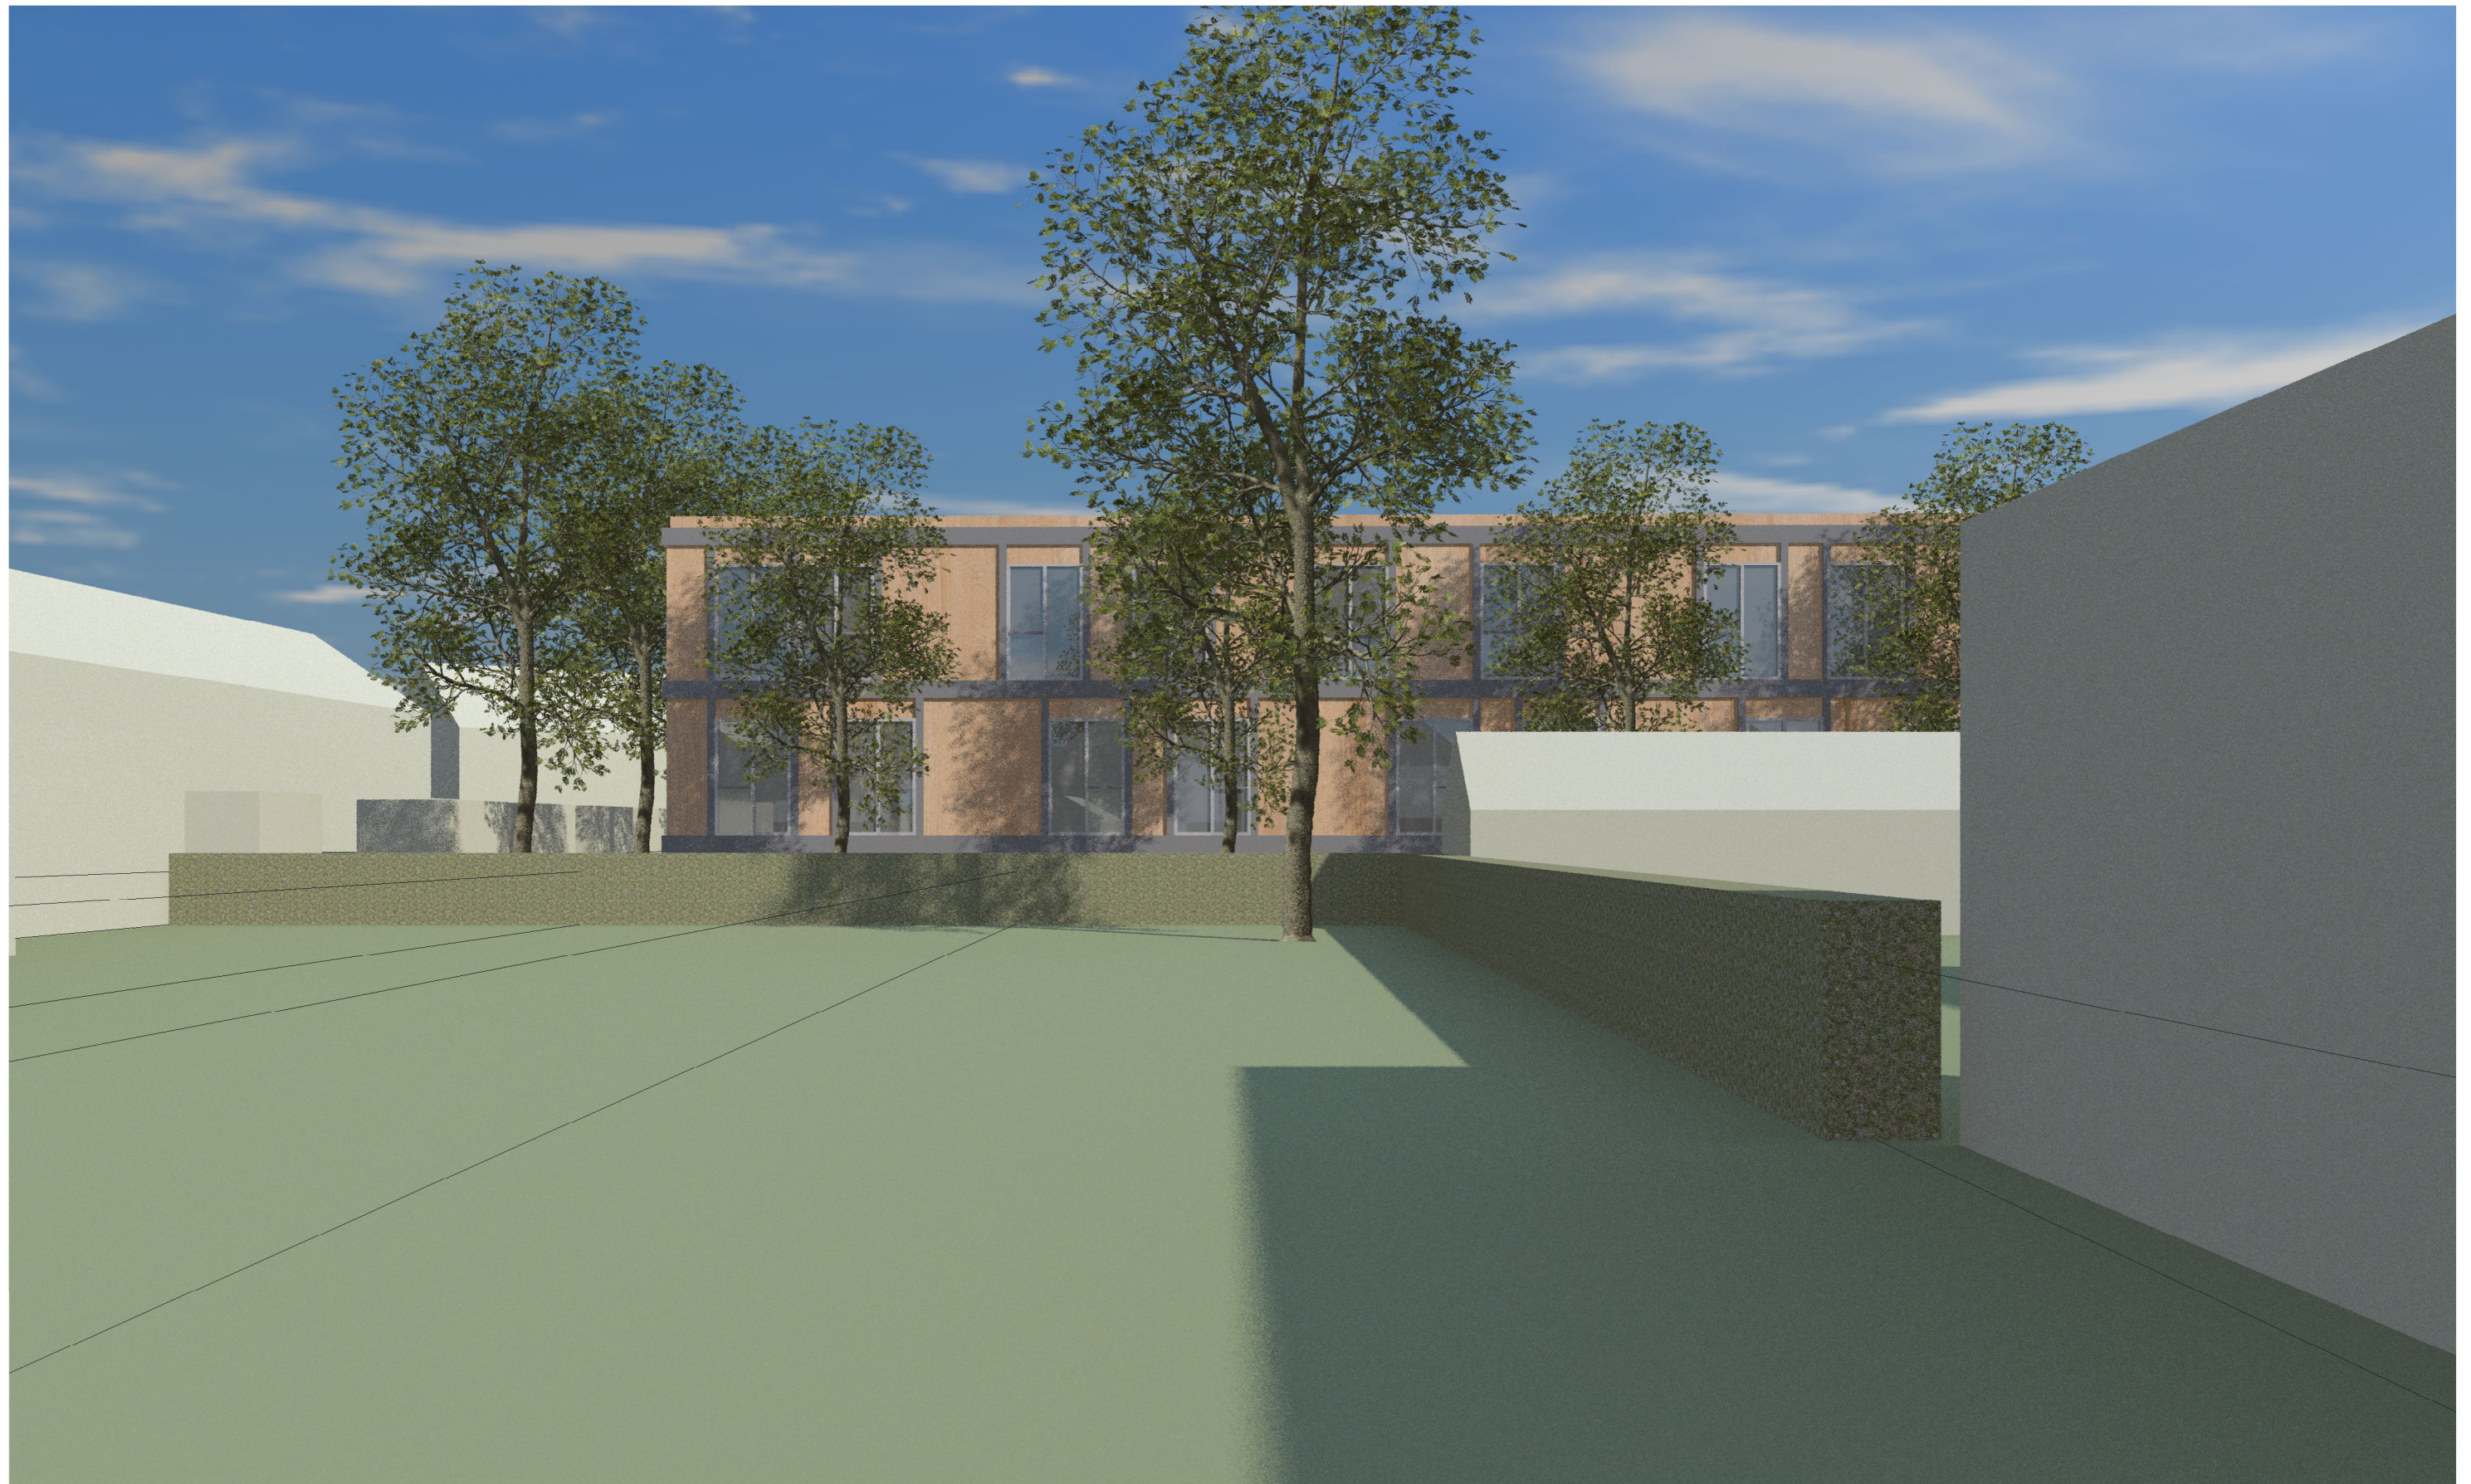

Project | Woningbouw Prunuslaan 25 Dordrecht
Opdrachtgever | [Redacted]

Fase | tekening | VOORONTWERP | Schematisch 3D-model
Bestandsnaam | 2123 3D Context 06.vwx

Schaal | 1 | 200
Datum | 16-01-2023 [a]

2123.V0.01.01

