CONSTRUCTIE KONINGSSPIL (1:10)

MATERIAAL : SPIL C45
: CONSTRUCTIE S235JRG2

AANTAL : 1

TOLERANTIES TENZIJ
ANDERS VERMELD: ±0.5

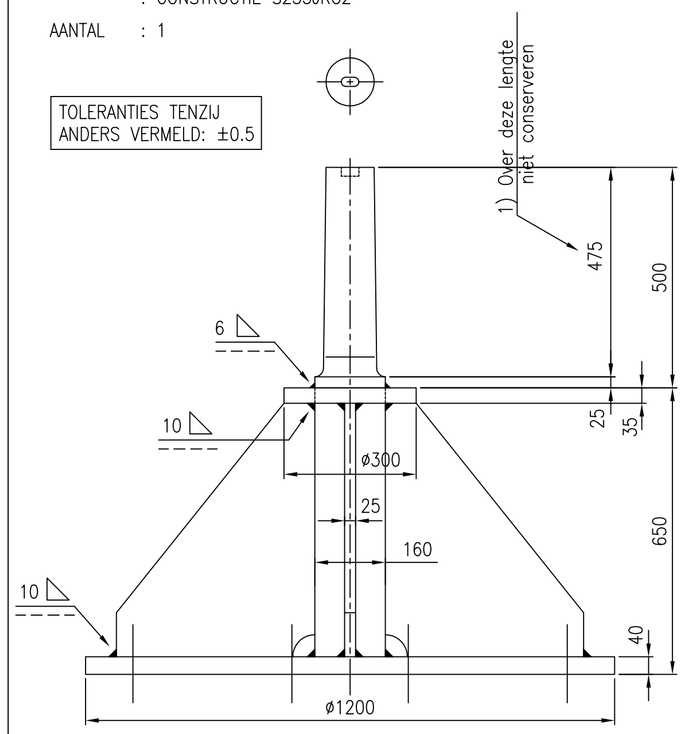

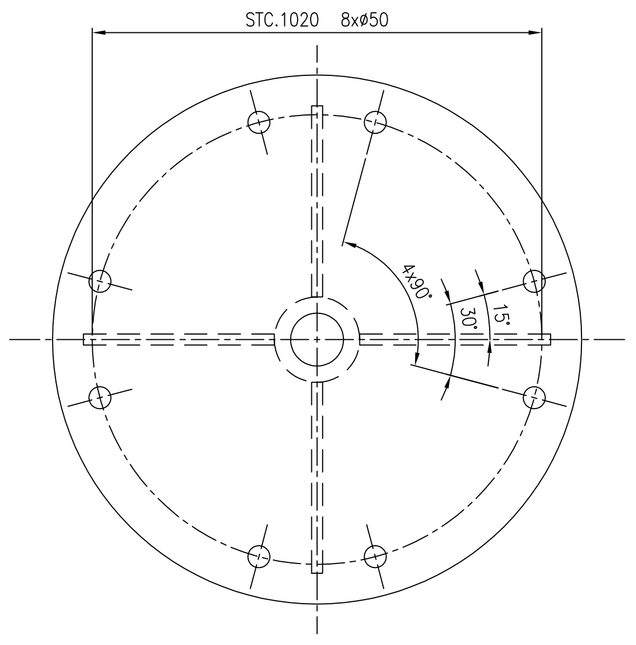

SPIL (1:5)

MATERIAAL : C45

AANTAL : 1

TOLERANTIES TENZIJ
ANDERS VERMELD: ±0.2

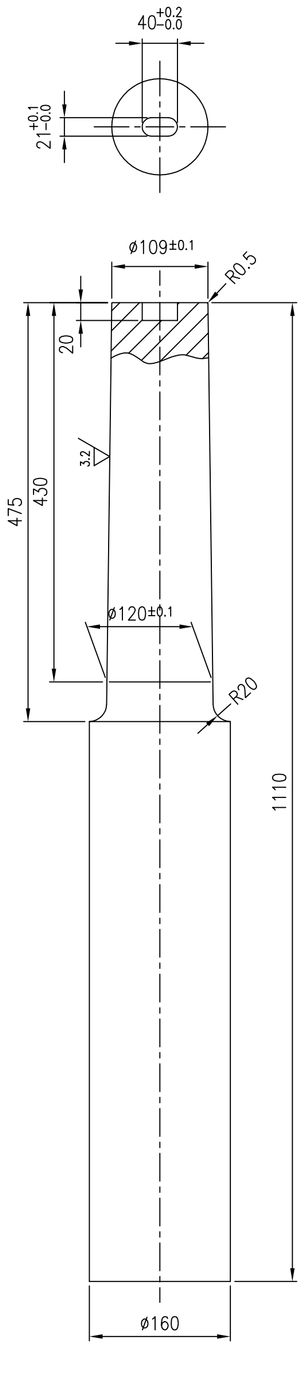

DETAIL A (1:5)

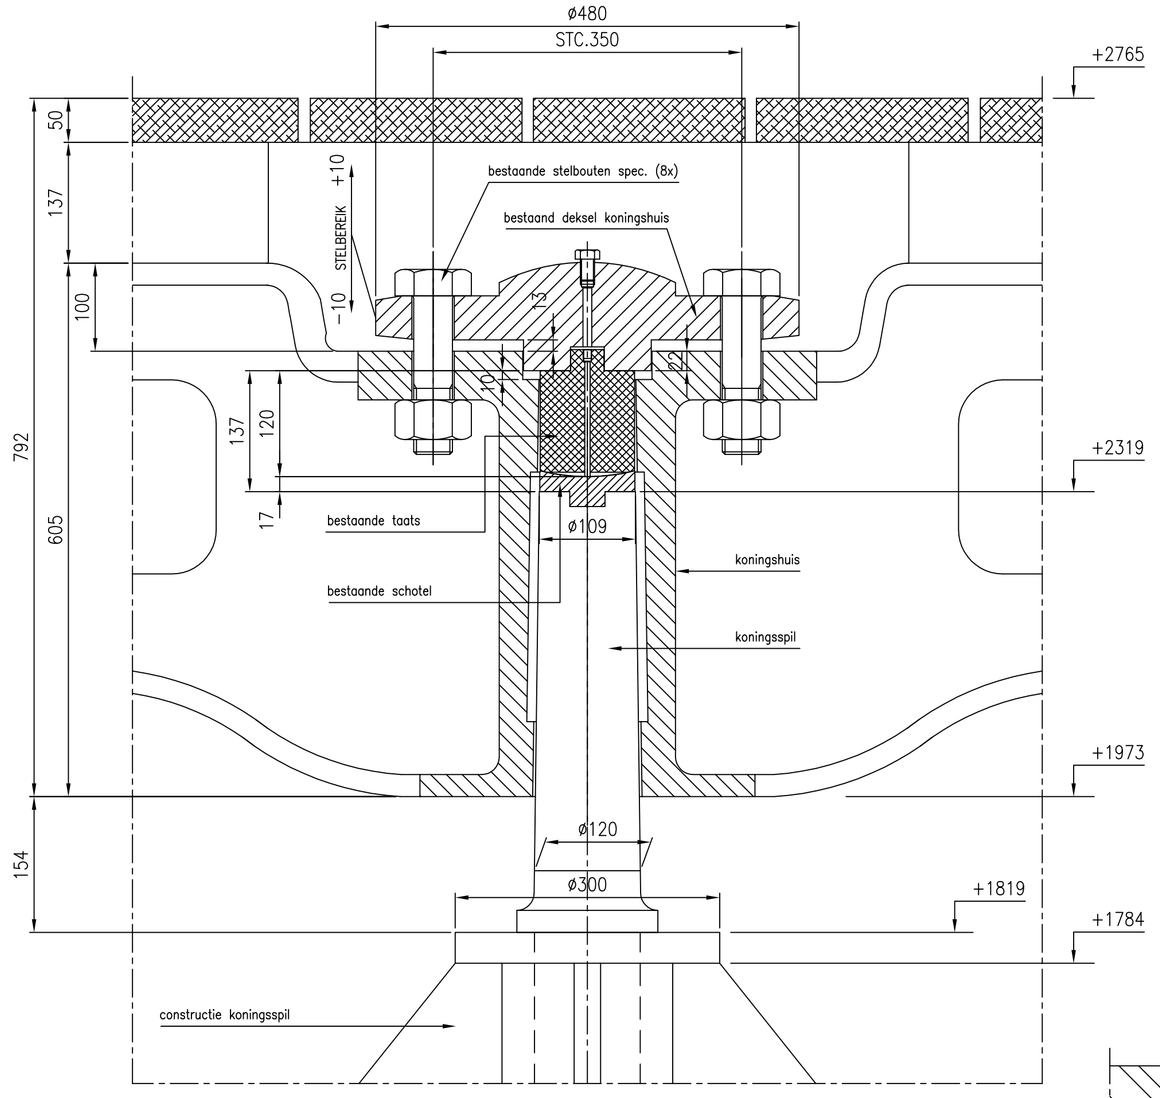

SAMENSTELLING KONINGSSPIL (1:10)

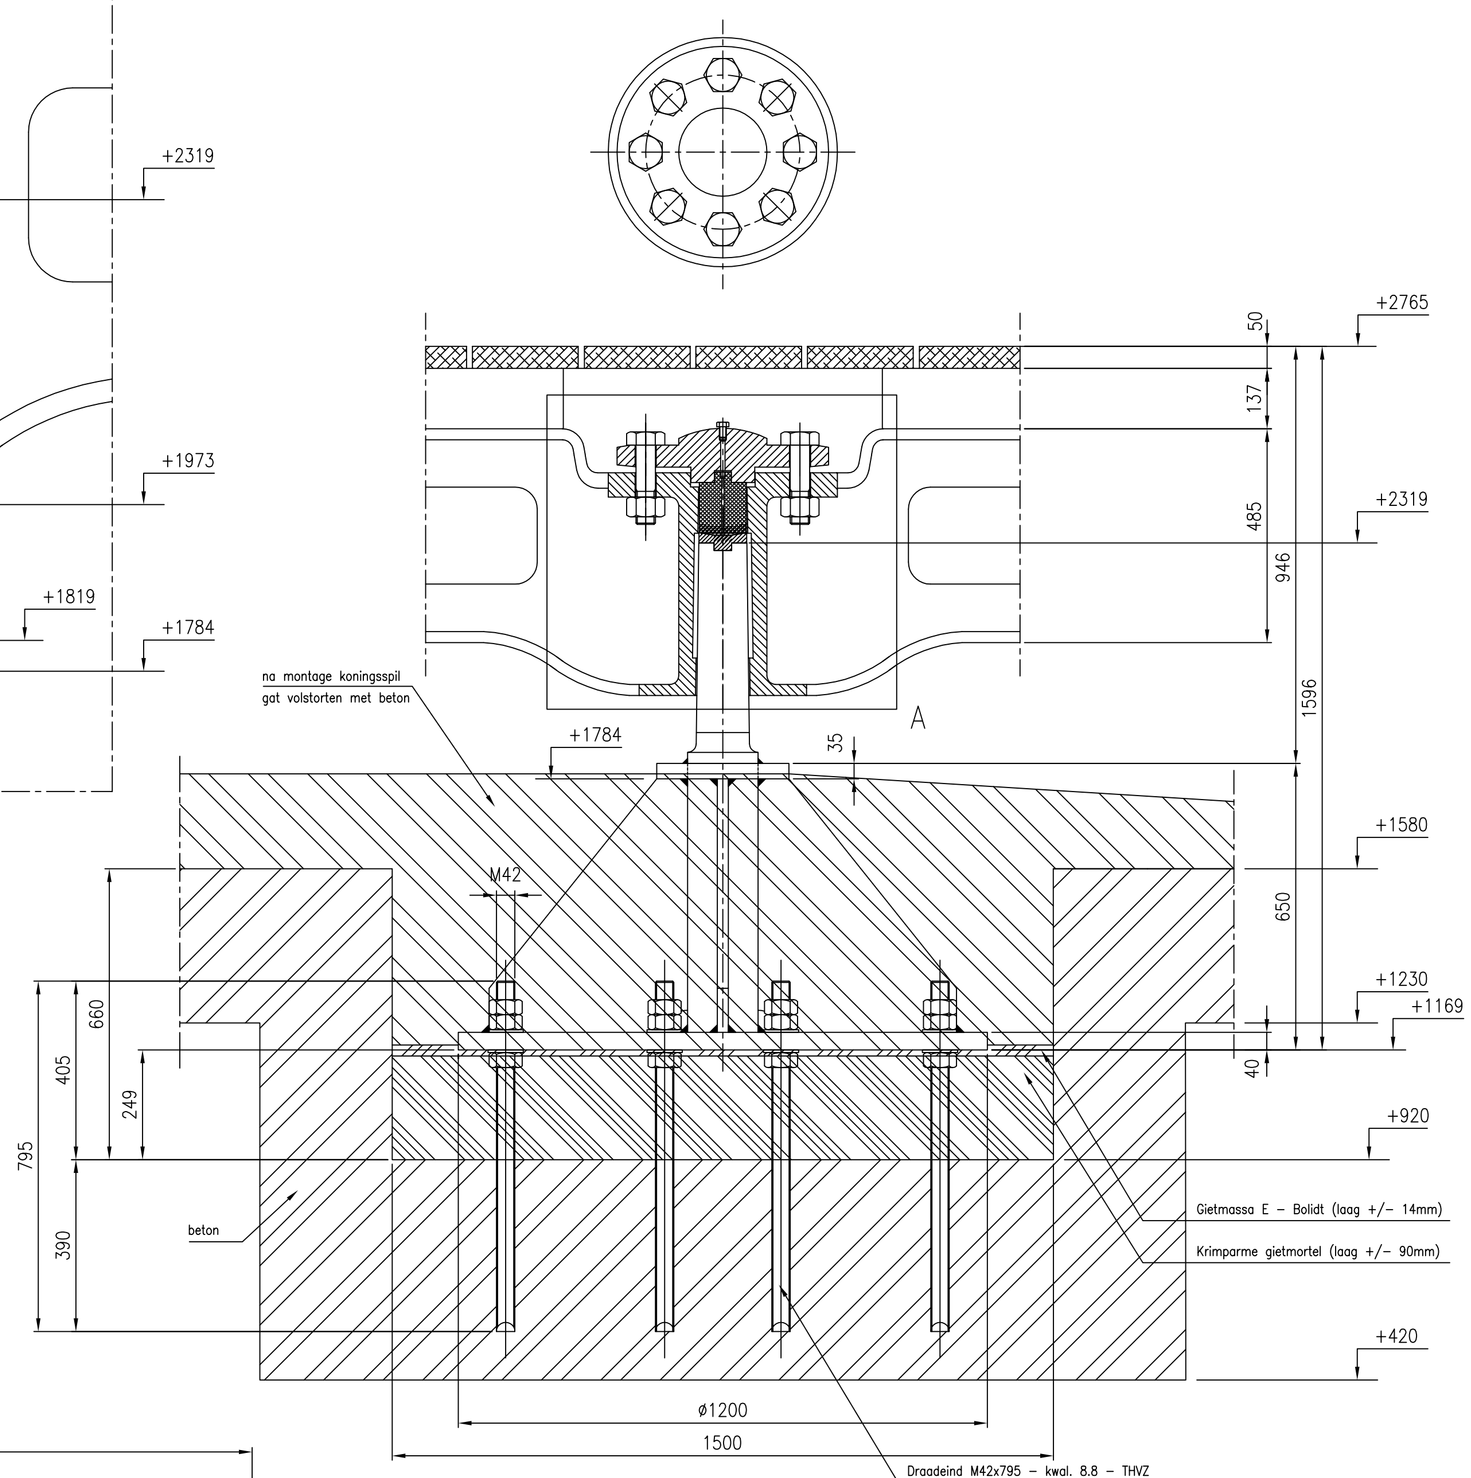

Conservering:

Scherpe kanten breken i.v.m. conservering
Stralen SA 2½

Primer –stalen delen	: Sigmacover primer	droge laagdikte	60 mu
Eerste coating	: 7726 Sigmacover DTM coating	droge laagdikte	150 mu
Tweede coating	: 7726 Sigmacover DTM coating	droge laagdikte	150 mu

1) Opm. bovenste deel (475 mm.)conische as niet stralen en conserveren.

KNIE (1:10)

MATERIAAL : S235JRG2

AANTAL : 4

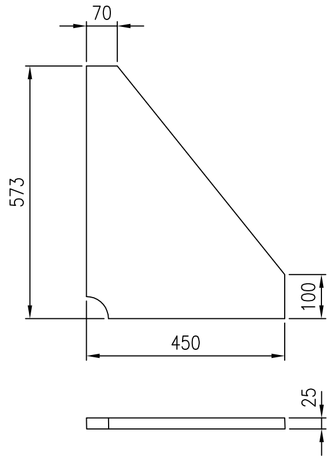

DOORSNEDE OVER DE AS VAN DE BRUG (1:50)

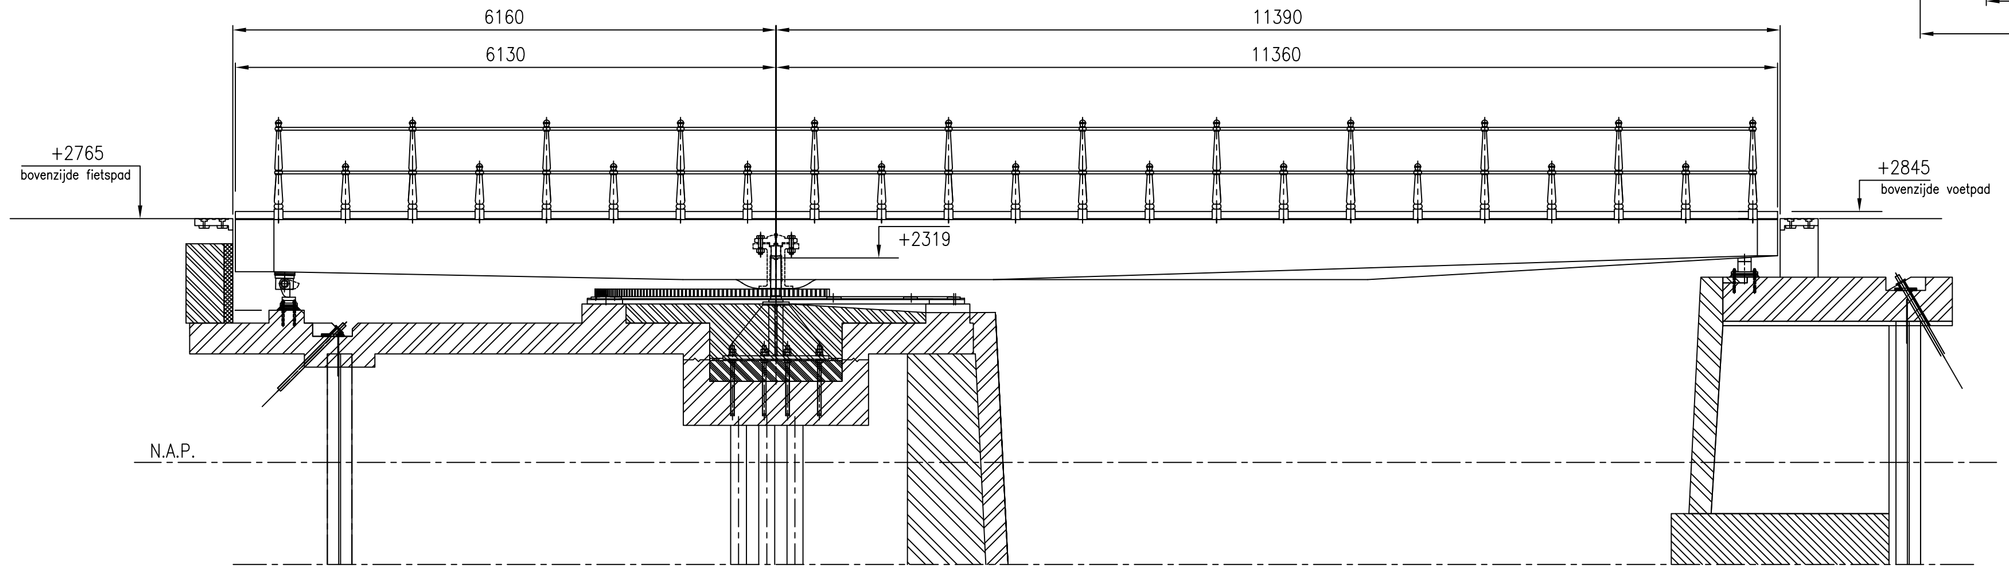

OPMERKINGEN

A	.
B	.
C	.

Pos.	Aantal	Benaming	Aanduiding–Materiaal	Opmerking
1	.	.	.	.

Wijziging	Datum	Par.	Omschrijving
C	14–06–'04	ADJ	Status As Built
B	12–03–'04	WR	Aanpassing NAP–hoogten n.a.v. afstemming civiel werk op brugconstructie; Status Productie
A	16–02–'04	WR	Tijdens renovatie staalconstructie bovenzijde gietijzeren frame = bovenzijde hoofd–liggers; balkhoogte schotten wordt 137 ipv 147; aanpassing NAP–hoogten

Schaal	: 1:50/10/5	Datum	Status : **As Built**
Getekend	: WR	03–02–'04	Topcode :
Projectleider	:	.	Kunstwerk:
Goedgekeurd	:	.	

Benaming : KONINGSSPIL

Werk : DORDRECHT MAZELAARSBRUG
RENOVATIE VAN HET BEWEEGBAAR BRUGDEEL

Hofman Sliedrecht bv
Industrieweg 41A 3361 HJ Sliedrecht
Postbus 178 3360 AD Sliedrecht
Tel.: 0184–417114 Fax: 0184–416334

Formaat	A1
Projectie	
Reg.nr. :	
TEK.NR.:	2003110–002
Blad :	
Wijziging:	C