




DOORSNEDE A-A

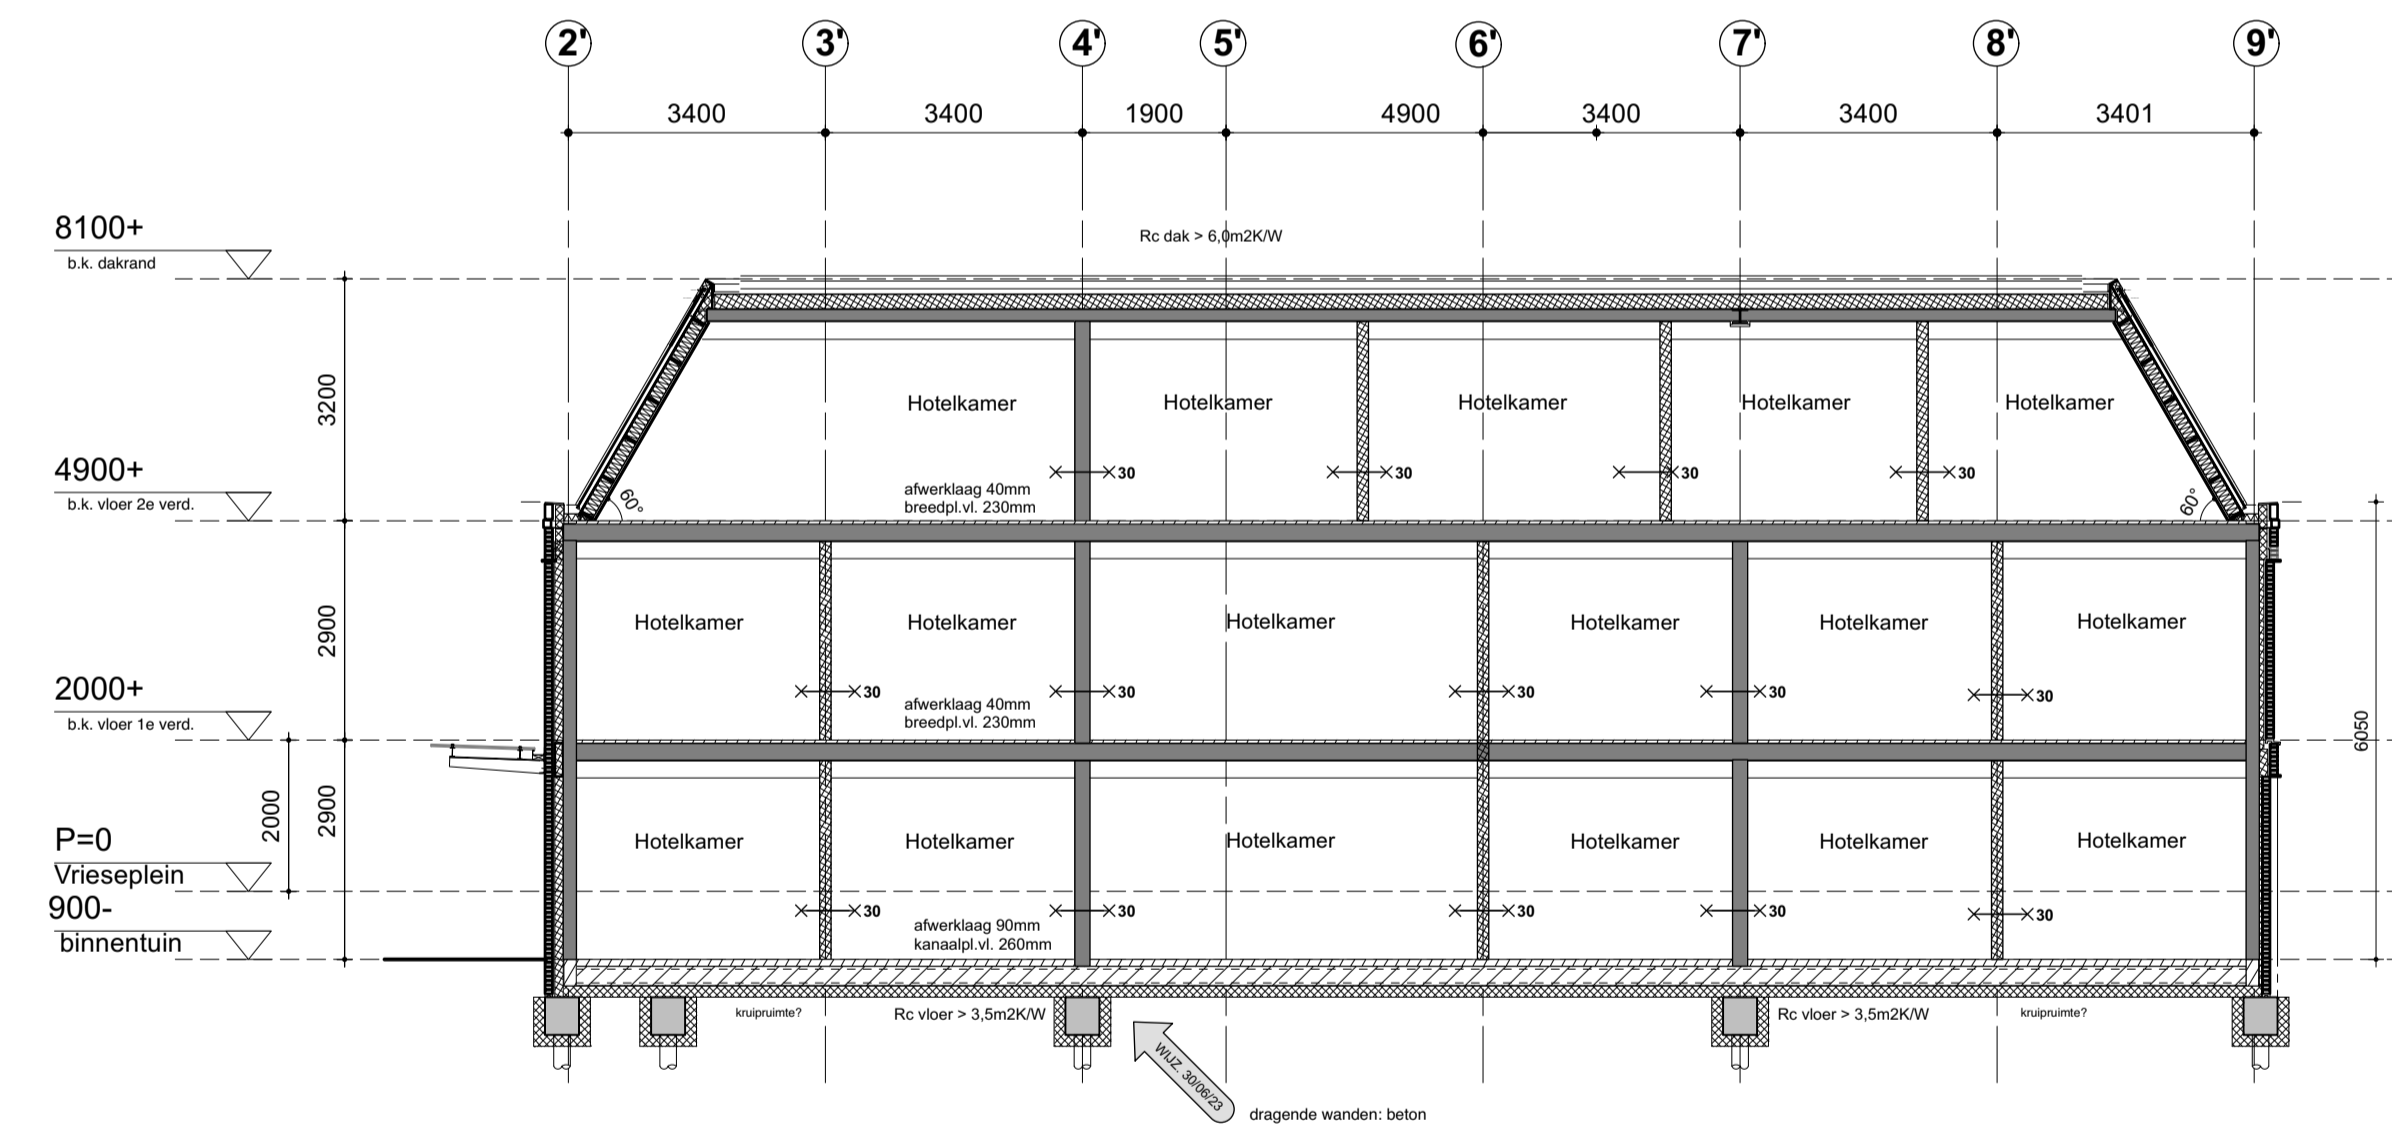

DOORSNEDE C-C

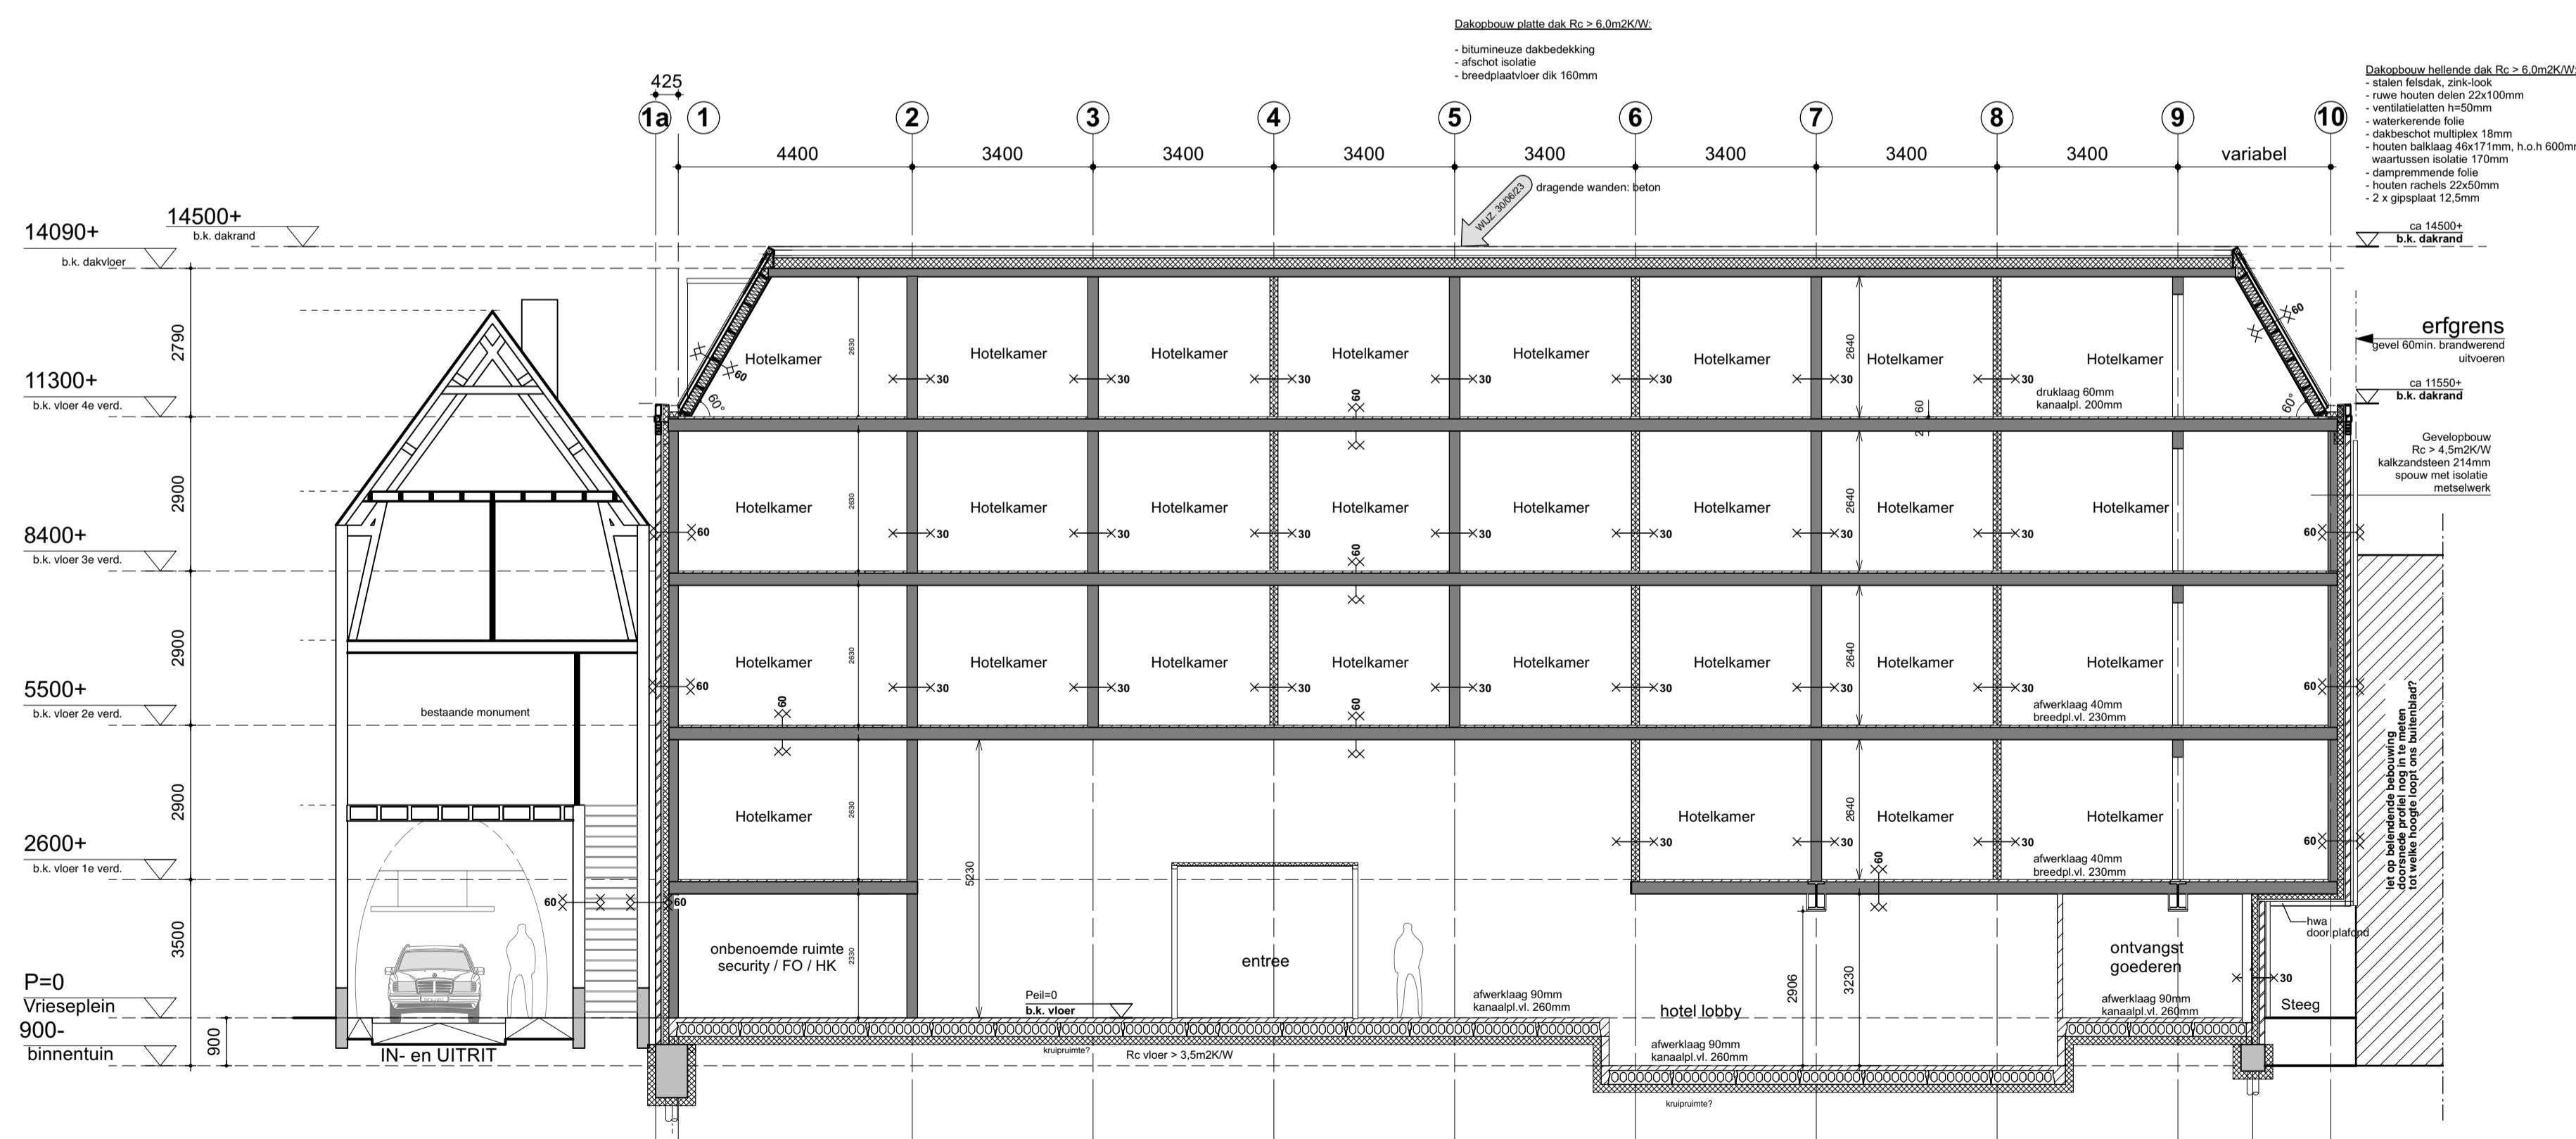

DOORSNEDE B-B (tussen as A en B)

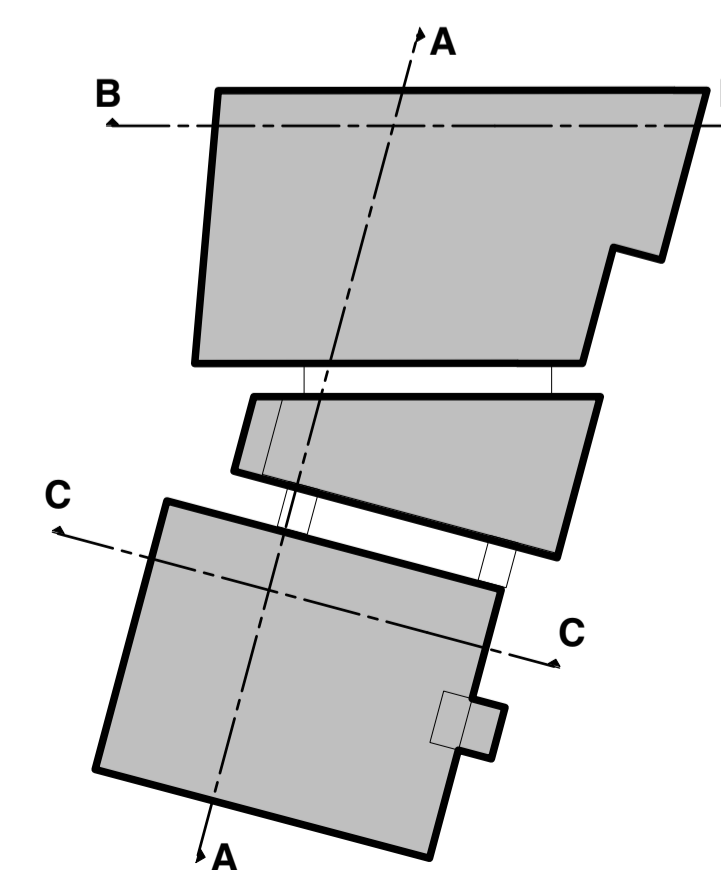

Bestaande fundering Monument te verstevigen e.e.a. n.t.b. door constructeur!!

<p>V S A P</p> <p>VASCO DA SILVA ARCHITECTS PLANNERS</p> <p>Rembrandtlaan 31 3723 BG Bilthoven T 030 - 633 03 72 www.vsap.nl</p>			
		<p>Opdrachtgever Hotelontwikkeling Vrieseplein Dordt BV</p>	
<p>Titel project Hotel-Brasserie Cornelis de Wittstraat Dordrecht Cornelis de Wittstraat 10 3311 GD Dordrecht</p>		<p>Bladtitel Doorsneden A, B, C</p>	
<p>Fase Bouwaanvraag</p>	<p>Project ID 09202</p>	<p>Tekenaar C. Miedema</p>	<p>Status DEFINITIEF</p>
<p>Datum 31/08/2018</p>	<p>Gewijzigd 30/06/2023</p>	<p>DO-06</p>	