


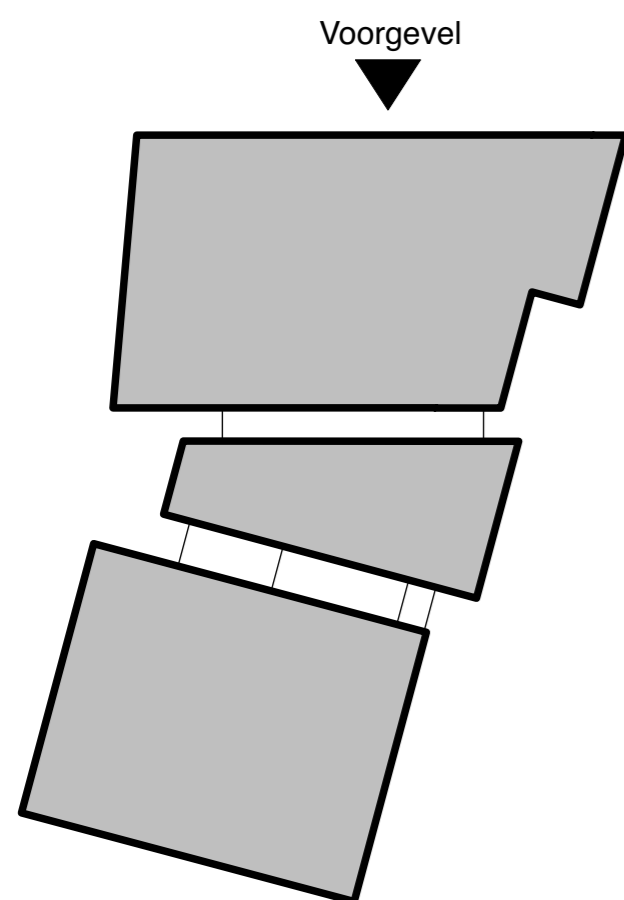

Voorgevel (gevel aan Vrieseplein/ Cornelis de Wittstraat)



V S
A P

VASCO DA SILVA
ARCHITECTS
PLANNERS

Rembrandtlaan 31
3723 BG Bilthoven
T 030 - 633 03 72
www.vsap.nl

Opdrachtgever		Hotelontwikkeling Vrieseplein Dordt BV
Titel project		Hotel-Brasserie Cornelis de Wittstraat Dordrecht Cornelis de Wittstraat 10 3311 GD Dordrecht
Bladtitel		Voorgevel (gevel Vrieseplein)
Fase	Definitief Ontwerp	Project ID 09202
Format	A2	Schaal 1:100
Tekenaar	C. Miedema	Status DEFINITIEF
Datum	15/03/2019	Paginanr. G1
Gewijzigd	30/06/2023	