


Binnengevel 2

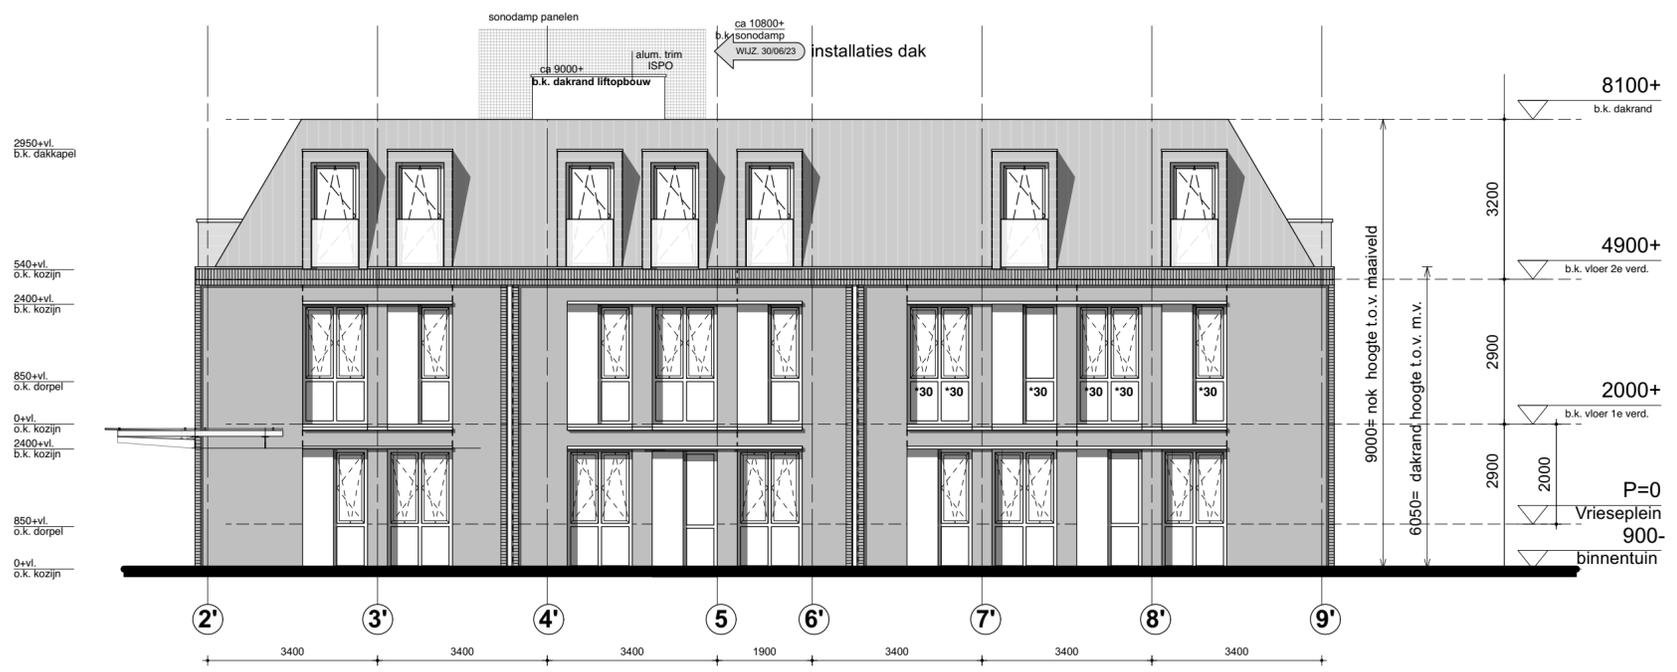

Achtergevel

		VASCO DA SILVA ARCHITECTS PLANNERS	
		Rembrandtlaan 31 3723 BG Bilthoven T 030 - 633 03 72 www.vsap.nl	
Opdrachtgever			
Hotelontwikkeling Vrieseplein Dordt BV			
Titel project			
Hotel-Brasserie Cornelis de Wittstraat Dordrecht			
Cornelis de Wittstraat 10 3311 GD Dordrecht			
Bladtitel			
Binnengevel 2, Achtergevel			
Fase	Definitief Ontwerp	Project ID	09202
Format	A2	Schaal	1:100
Tekenaar	C. Miedema	Status	DEFINITIEF
Datum	15/03/2019	Paginanr.	G4
Gewijzigd	30/06/2023		