







## Melding 1154306

### Details

**Afgehandeld** 

Er ligt heel veel modder op de weg de weg is hierdoor gevaarlijk glad kan dat opgeruimd worden?

-  Laan van Londen 1300T, 3317 DA Dordrecht
-  Wegen, bestrating en paden
-  DO Asphalt/ bestrating is vervuild
-  10 maanden geleden (25 november 2021 07:22)

### Workflow

 Dordrecht West  50967359

### Reageren

### Eerdere reacties 1

 **KCC/Werkverdelers** 25 november 2021 09:36

Gemeld bij de aannemer, word 1 x per week door hun schoongemaakt, Handhaving houdt dit in de gaten.

+ [Nieuwe melding](#) | [Toon meldingen op de kaart](#)

### Melding 1154306

-   • 25 november 2021 09:36  
**Melding is afgehandeld**  
 Melding is binnen de servicenorm afgehandeld.  
 Status veranderd van 'In behandeling' naar 'Afgehandeld'
-   • 25 november 2021 09:36  
 Subcategorie veranderd naar 'DG-Asfalt/ bestrating is vervuld'
-   • 25 november 2021 09:12  
 Status veranderd van 'Gemeld' naar 'In behandeling'  
 Team veranderd naar 'Dordrecht West'  
 Behandelaar veranderd naar 
-  Eerste wijziging van de melding op 25-11-2021 09:12 AM
-  Anoniem • 25 november 2021 07:22  
 **Melding is geregistreerd**



## Melding 1330966

### Details

**Afgehandeld** 

Veel zand op het verhoogde fiets langs de Laan van Londen (vermoedelijke boren van grondwater onttrekken) en veel zand in de goten. Het zand stroomt vermoedelijk in de kolken daarna in het riool.

Bij regenval fietspad glad Gaarne aandacht en schoonmaken

 Laan van Londen 1800, 3317 DA Dordrecht

 Verhoogd fietspad langs Laan van Londen

 Afval

 DO Veegvuil

 6 maanden geleden (11 maart 2022 11:27)

### Workflow

 Dordrecht - Proco's  1071652899

### Reageren

#### Eerdere reacties 1

 **Behandelaar** 16 maart 2022 13:00

Hartelijk dank voor uw melding. We houden de situatie op en langs de Laan van Londen in de gaten. Eind deze week (vrijdag) wordt weer een grote schoonmaakronde gehouden, tot die tijd vinden nog grondwerken en grondtransporten plaats.

## Melding 1330966

16 maart 2022 13:00

Melding is afgehandeld

Melding is buiten de servicenorm afgehandeld

Status veranderd van 'In behandeling' naar 'Afgehandeld'

11 maart 2022 15:41

Behandelaar veranderd naar

Eerste wijziging van de melding op 11-03-2022 15:41 PM

Status veranderd van 'Gemeld' naar 'In behandeling'

11 maart 2022 12:37

Subcategorie veranderd naar 'DO Veegvuil'

Type melding veranderd van 'Wegen, bestrating en paden' naar 'Afval'

Team veranderd naar 'Dordrecht - Proco's'

11 maart 2022 11:27

Melding is geregistreerd








## Melding 1188232

### Details

**Afgehandeld** 

Puin en rommel op fietspad door bouwverkeer, moet beter schoongehouden worden.

-  Laan van Londen 399R, 3317 DA Dordrecht
-  Fietspad
-  Afval
-  DO Veegvuil
-  8 maanden geleden (16 december 2021 13:30)

### Workflow

 Dordrecht - HVC klantenservice  611508655

### Reageren

## Melding 1188232

-   • 20 december 2021 08:14  
Melding is binnen de servicenorm afgehandeld  
Melding is afgehandeld  
Status veranderd van 'Doorgestuurd' naar 'Afgehandeld'
-   • 17 december 2021 14:22  
Status veranderd van 'In behandeling' naar 'Doorgestuurd'  
Melding is doorgestuurd naar   
 Doorgestuurde tekst is 'Geachte lezer, Hierbij het verzoek om deze melding in behandeling te nemen.'
-   • 17 december 2021 14:21  
Melding is bekeken door de behandelaar
-   • 17 december 2021 12:59  
Eerste wijziging van de melding op 17-12-2021 12:59 PM  
Status veranderd van 'Gemeld' naar 'In behandeling'  
Team veranderd van 'Dordrecht - Schoon' naar 'Dordrecht -   
Behandelaar veranderd naar 
-   • 16 december 2021 14:49  
Type melding veranderd van 'Wegen, bestrating en paden' naar 'Afval'  
Subcategorie veranderd naar 'DO Veegvuil'  
Team veranderd naar 'Dordrecht - Schoon'
-   • 16 december 2021 13:30  
Melding is geregistreerd













Postadres: Postbus 8 3300 AA DORDRECHT

**Gemeente Dordrecht**

Spuiboulevard 300  
3311 GR DORDRECHT

T 14078

[www.dordrecht.nl](http://www.dordrecht.nl)

**Contactpersoon**

[Redacted]  
T [Redacted]  
E [Redacted]

**Datum** 25 mei 2021  
**Ons kenmerk** 2579478  
**Uw kenmerk** STRZ20-0037 94100-824559-B9978 Amstelwijck Park

**MOOR nr** 305930  
**Bijlage(n)** gewaarmerkte tekening(en)  
**Betreft** Het leggen van kabels in het belang van nieuwbouw woningen  
**Straatnaam** Laan van Londen en Van der Steenhovenplein te Dordrecht

Geachte heer, mevrouw,

Naar aanleiding van de aanvraag van 7 mei 2021 voor de bovengenoemde werkzaamheden verlenen wij [Redacted] instemming, als bedoeld in artikel 5.4 van de Telecommunicatiewet, voor de werkzaamheden zoals aangegeven op de overzichtstekening waarvan u een door de gemeente (aangepast) **gewaarmerkt exemplaar** aantreft, voor zover het tracé zich in de openbare grond bevindt.

#### **Voorschriften, beperkingen, en voorwaarden**

De Telecommunicatieverordening Dordrecht van toepassing.

1. In het nieuwbouw gebied zijn alle tracés voor alle netbeheerders vastgesteld. Niet alle straten zijn precies dezelfde. Raadpleeg de maatvoeringstekening voor de uitvoering en raadpleeg de opmerkingen op deze tekening.
2. De werkzaamheden zoveel mogelijk uitvoeren in combi.
3. Aan de Van der Steenhovenplein: Waar mogelijk in bij bestaande telecomkabels leggen, maar houd rekening met de toekomstige groenvakken op ongeveer 1,90 uit de erfgrans. Waar het bestaande tracé in de groenvakken ligt kunt u een nieuw tracé bepalen aan de hand van proefsleuven. Combi tracé samen met Ziggo bepalen. Neem contact op met de projectontwikkelaar hierover. Die heeft een aantal proefsleuven laten graven.
4. Op de locatie van de toekomstige duiker: de kabels wel een buis leggen, maar geen boogzinker uitvoeren. Later komt er een duiker waarschijnlijk onderdoor. Er is geen informatie nu erover bekend.

**Kenmerk** 2579478

**Betreft**

5. In het eerste deel van de Laan van Londen (bij de moskee en voor de bocht) de kabel in een beschikbaar tracé leggen in het trottoir. Proefsleuven graven om een leeg tracé te vinden.
6. In het lange deel van de Laan van Londen: de kabel in de bestaande KPN tracés leggen dat aan de kant van de nieuwbouw liggen. Geen belemmering vormen voor de bereikbaarheid van andere kabels/leidingen. Evides gaat hier de waterleiding vervangen.
7. In het hofje bij de bestaande boom moet u handmatig graven om de boomwortels niet te beschadigen en de kabels in een buis leggen.
8. Aan de MH Trompweg heeft een kruising met een Gasunie leiding.
9. De melding start van de werkzaamheden dient minimaal 5 werkdagen voor aanvang van het werk worden gemeld in het MOOR-systeem van de gemeente. Voor het gebruik van dit systeem hebt u een account nodig. Mocht u geen account hebben dan kunt u contact opnemen met een van de personen genoemd bovenaan deze brief.
10. De aanvullende voorwaarden genoemd in het MOOR-systeem zijn van toepassing. Raadpleeg deze.
11. Wanneer een toegewezen tracé niet uitvoerbaar is vanwege belangen van derden moet u contact opnemen met de vergunningverlener om tot een andere oplossing te komen.
12. De voorwaarden genoemd in het Handboek Kabels & Leidingen 2019 zijn van toepassing.
13. U dient de uit de sleuf komende elementen verharding te schrappen/schoonmaken en op te slaan naast de sleuf tenzij de toezichthouder KL anders bepaalt.
14. U draagt zorg voor de afzetting van het werkterrein (sleuf) totdat de sleuf door de gemeente is hersteld, uiterlijk tot na 16:00 uur de 3<sup>e</sup> dag na de dag van de melding voor het dichtstraten.
15. Voor niet gedoogplichtige leidingen is de precarioverordening van toepassing.
16. De uitgangspunten conform NEN 7171-1 en NEN 7171-2 moeten worden opgevolgd.
17. De gemeente herstelt de verharding.
18. De Richtlijn tarieven (graaf-)werkzaamheden telecom van de VNG zijn van toepassing met aanvulling de tarieven van Dordrecht voor afwijkende verharding, zoals granieten keien en asfalt. Als u vragen hebt kunt u contact opnemen met de toezichthouder KL of de website van de gemeente Dordrecht raadplegen. Bij twijfel kunt u contact opnemen met de toezichthouder KL om de in rekening gebrachte m2 op de locatie controleren.
19. Het niet naleven van de voorschriften zal consequenties met zich meebrengen, zoals het opleggen van een bestuurlijke boete.
20. Wanneer bij een melding incorrecte gegevens worden doorgegeven, waardoor er extra kosten worden gemaakt door de toezichthouder KL of aannemer van de gemeente, kunnen deze kosten op u worden verhaald, bijvoorbeeld door middel van een nietsbon.

### **Bezwaar**

Indien u het niet eens bent met dit besluit, kunt u binnen zes weken na verzending van dit besluit een bezwaarschrift indienen bij het college van

**Kenmerk** 2579478

**Betreft**

Burgemeester en Wethouders van Dordrecht, Postbus 8, 3300 AA te Dordrecht. Overeenkomstig de Algemene wet bestuursrecht moet het bezwaarschrift zijn ondertekend en bevat het tenminste de naam en het adres van de indiener, de dagtekening, een omschrijving van het besluit waartegen het bezwaar is gericht en de gronden van het bezwaar.

Hoogachtend,  
Het college van Burgemeester en Wethouders,  
namens dezen,



Teamleider Ondergrondse Infra.

Postadres: Postbus 8 3300 AA DORDRECHT

Gemeente Dordrecht

Spuiboulevard 300  
3311 GR Dordrecht

T 14078

[www.dordrecht.nl](http://www.dordrecht.nl)




Contactpersoon

  
T   
E 

**Datum** 25 mei 2021  
**Ons kenmerk** 2579482  
**Uw kenmerk** STRZ20-0037 PD016039 Amstelwijck Park fase 1 + 2a  
**MOOR nr** 307547  
**Bijlage(n)** Gewaarmerkte tekening(en)  
**Betreft** Het leggen van kabels en plaatsen van een trafo voor nieuwbouw woningen.  
**Straatnaam** Van der Steenhovenplein, Laan van Londen te Dordrecht

Geachte 

Naar aanleiding van uw aanvraag van 18 mei 2021 voor de bovengenoemde werkzaamheden verlenen wij  vergunning, zoals bedoeld in artikel 4 van de Leidingenverordening Dordrecht voor de werkzaamheden zoals aangegeven op de **overzichtstekening** waarvan u een **door de gemeente gewaarmerkt en (eventueel) aangepast exemplaar** aantreft, voor zover het tracé zich in de openbare grond bevindt.

#### **Voorschriften, beperkingen, en voorwaarden**

Aan deze toestemming worden op grond van Artikel 8 van de Leidingenverordening de volgende voorschriften, beperkingen verbonden:

1. De kabeltracés op deze tekening zijn niet volgens de maatvoeringstekening getekend. Bij uitvoering de kabels in de voor elektra toegewezen tracés leggen. Deze zijn niet in alle straten dezelfde. Raadpleeg de maatvoeringstekeningen in de bijlage. Let op bij de uitvoering en houd rekening met de belangen van andere netbeheerders.
2. De werkzaamheden in combi uitvoeren.
3. Van der Steenhovenplein: Waar mogelijk in het bestaande elektra tracé leggen, maar houd rekening met de toekomstige groenvakken op ongeveer 1,90 uit de erfgrans. Waar het bestaande tracé in de groenvakken ligt kunt u een nieuw tracé bepalen aan de hand van proefsleuven. Neem contact op met de projectontwikkelaar hierover. Die heeft een aantal proefsleuven laten graven.
4. De trafo: De locatie en coördinaten van de trafo controleren in overleg met de projectontwikkelaar en houd rekening met de 4 te leggen leidingen van stadsverwarming.

**Kenmerk** 2579482

**Betreft**

5. De kabels bij de toekomstige duiker aan de Van der Steenhovenplein in een buis leggen.
6. Laan van Londen: Voor een nieuw tracé aan de Laan van Londen moet u proefsleuven graven en rekening houden met de bomen. De projectontwikkelaar kan meer informatie hierover verstrekken. Evides gaat de aanwezige waterleiding vervangen en werk graag in combi met Stedin aan de Laan van Londen. Ziggo en Reggefiber hebben hier ook een tracé nodig.
7. De vervallen elektrakabel in de Laan van Londen verwijderen.
8. Bij de laatste hofje op de locatie van de bestaande boom met de handgraven en wortels besparen.
9. De melding start van de werkzaamheden dient minimaal 5 werkdagen voor aanvang van het werk worden gemeld in het MOOR-systeem van de gemeente.
10. De voorwaarden genoemd in het Handboek Kabels & Leidingen 2019 zijn van toepassing.
11. Wanneer een toegewezen tracé niet uitvoerbaar is vanwege belangen van derden moet u contact opnemen met de vergunningverlener om tot een andere oplossing te komen.
12. U dient de uit de sleuf komende elementen verharding te schrappen/schoonmaken en op te slaan naast de sleuf tenzij de toezichthouder KL anders bepaalt.
13. U draagt zorg voor de afzetting van het werkterrein (sleuf) totdat de sleuf door de gemeente is hersteld, uiterlijk tot na 16:00 uur de 3<sup>e</sup> dag na de dag van de melding voor het dichtstraten.
14. Voor niet gedoogplichtige leidingen is de precarioverordening van toepassing.
15. De uitgangspunten conform NEN 7171-1 en NEN 7171-2 moeten worden opgevolgd.
16. De gemeente herstelt de verharding.
17. De Richtlijn **tarieven (graaf-)werkzaamheden van de VNG** voor netbeheerders (niet zijnde aanbidders volgens Telecommunicatiewet) zijn van toepassing met aanvulling de tarieven van Dordrecht voor afwijkende verharding, zoals granieten keien en asfalt. Als u vragen hebt kunt u contact opnemen met de toezichthouder KL of de website van de gemeente Dordrecht raadplegen. Bij twijfel kunt u contact opnemen met de toezichthouder KL om de in rekening gebrachte m2 op de locatie controleren.
18. Het niet naleven van de voorschriften zal consequenties met zich meebrengen, zoals het opleggen van een bestuurlijke boete.
19. Wanneer bij een melding incorrecte gegevens worden doorgegeven, waardoor er extra kosten worden gemaakt door de toezichthouder KL of aannemer van de gemeente, kunnen deze kosten op u worden verhaald.

### **Bezwaar**

Indien u het niet eens bent met dit besluit, kunt u binnen zes weken na verzending van dit besluit een bezwaarschrift indienen bij het college van Burgemeester en Wethouders van Dordrecht, Postbus 8, 3300 AA te Dordrecht. Overeenkomstig de Algemene wet bestuursrecht moet het bezwaarschrift zijn



**Kenmerk** 2579482

**Betreft**

ondertekend en bevat het tenminste de naam en het adres van de indiener, de dagtekening, een omschrijving van het besluit waartegen het bezwaar is gericht en de gronden van het bezwaar.

Hoogachtend,  
Het college van Burgemeester en Wethouders,  
namens dezen,



Teamleider Ondergrondse Infra.

Postadres: Postbus 8 3300 AA DORDRECHT

**Gemeente Dordrecht**

Spuiboulevard 300  
3311 GR Dordrecht

T 14078

[www.dordrecht.nl](http://www.dordrecht.nl)

**Contactpersoon**

[Redacted]  
T [Redacted]  
E [Redacted]

[Redacted]

**Datum** 7 december 2021  
**Ons kenmerk** 2618951  
**Uw kenmerk** PR000799-1037 Laan van Londen  
**MOOR nr** 345715  
**Bijlagen** gewaarmerkte tekening(en)  
**Betreft** Het vervangen van een waterleiding  
**Straatnaam** Laan van Londen te Dordrecht

Geachte [Redacted],

Naar aanleiding van aanvraag van 16 november 2021 voor de bovengenoemde werkzaamheden verlenen wij [Redacted] vergunning, zoals bedoeld in artikel 4 van de Leidingenverordening Dordrecht voor de werkzaamheden zoals aangegeven op de **overzichtstekening** waarvan u een door de gemeente **(aangepast) gewaarmerkt exemplaar aantreft**, voor zover het tracé zich in de openbare grond bevindt.

#### **Voorschriften, beperkingen, en voorwaarden**

Aan deze toestemming worden op grond van Artikel 8 van de Leidingenverordening de volgende voorschriften, beperkingen verbonden:

1. De bochten trekvast uitvoeren en als het kan, dichterbij de erfgrans toe vanwege de toekomstige reconstructie waar er nog geen ontwerp van is.
2. De leiding zoveel mogelijk in hetzelfde tracé leggen. Waar het niet kan, proefsleuven graven en een nieuw tracé afstemmen met de vergunningverlener.
3. De melding start van de werkzaamheden dient minimaal 5 werkdagen voor aanvang van het werk worden gemeld in het MOOR-systeem van de gemeente. Voor het gebruik van dit systeem hebt u een account nodig. Mocht u geen account hebben dan kunt u contact opnemen met een van de personen genoemd bovenaan deze brief.
4. De voorwaarden genoemd in het Handboek Kabels & Leidingen 2019 zijn van toepassing.
5. Wanneer een toegewezen tracé niet uitvoerbaar is vanwege belangen van derden moet u contact opnemen met de vergunningverlener om tot een andere oplossing te komen.
6. U dient de uit de sleuf komende elementen verharding te

**Kenmerk** 2618951  
**Betreft**

- schrapen/schoonmaken en op te slaan naast de sleuf tenzij de toezichthouder KL anders bepaalt.
7. U draagt zorg voor de afzetting van het werkterrein (sleuf) totdat de sleuf door de gemeente is hersteld, uiterlijk tot na 16:00 uur de 3<sup>e</sup> dag na de dag van de melding voor het dichtstraten.
  8. Voor niet gedoogplichtige leidingen is de precarioverordening van toepassing.
  9. De uitgangspunten conform NEN 7171-1 en NEN 7171-2 moeten worden opgevolgd.
  10. De gemeente herstelt de verharding.
  11. De Richtlijn tarieven (graaf-)werkzaamheden van de VNG voor netbeheerders (niet zijnde aanbieders volgens Telecommunicatiewet) zijn van toepassing met aanvulling de tarieven van Dordrecht voor afwijkende verharding, zoals granieten keien en asfalt. Als u vragen hebt kunt u contact opnemen met de toezichthouder KL of de website van de gemeente Dordrecht raadplegen. Bij twijfel kunt u contact opnemen met de toezichthouder KL om de in rekening gebrachte m2 op de locatie controleren.
  12. Het niet naleven van de voorschriften zal consequenties met zich meebrengen, zoals het opleggen van een bestuurlijke boete.
  13. Wanneer bij een melding incorrecte gegevens worden doorgegeven, waardoor er extra kosten worden gemaakt door de toezichthouder KL of aannemer van de gemeente, kunnen deze kosten op u worden verhaald.


### **Bezwaar**

Indien u het niet eens bent met dit besluit, kunt u binnen zes weken na verzending van dit besluit een bezwaarschrift indienen bij het college van Burgemeester en Wethouders van Dordrecht, Postbus 8, 3300 AA te Dordrecht. Overeenkomstig de Algemene wet bestuursrecht moet het bezwaarschrift zijn ondertekend en bevat het tenminste de naam en het adres van de indiener, de dagtekening, een omschrijving van het besluit waartegen het bezwaar is gericht en de gronden van het bezwaar.


Hoogachtend,  
Het college van Burgemeester en Wethouders,  
namens dezen,



Teamleider Ondergrondse Infra.

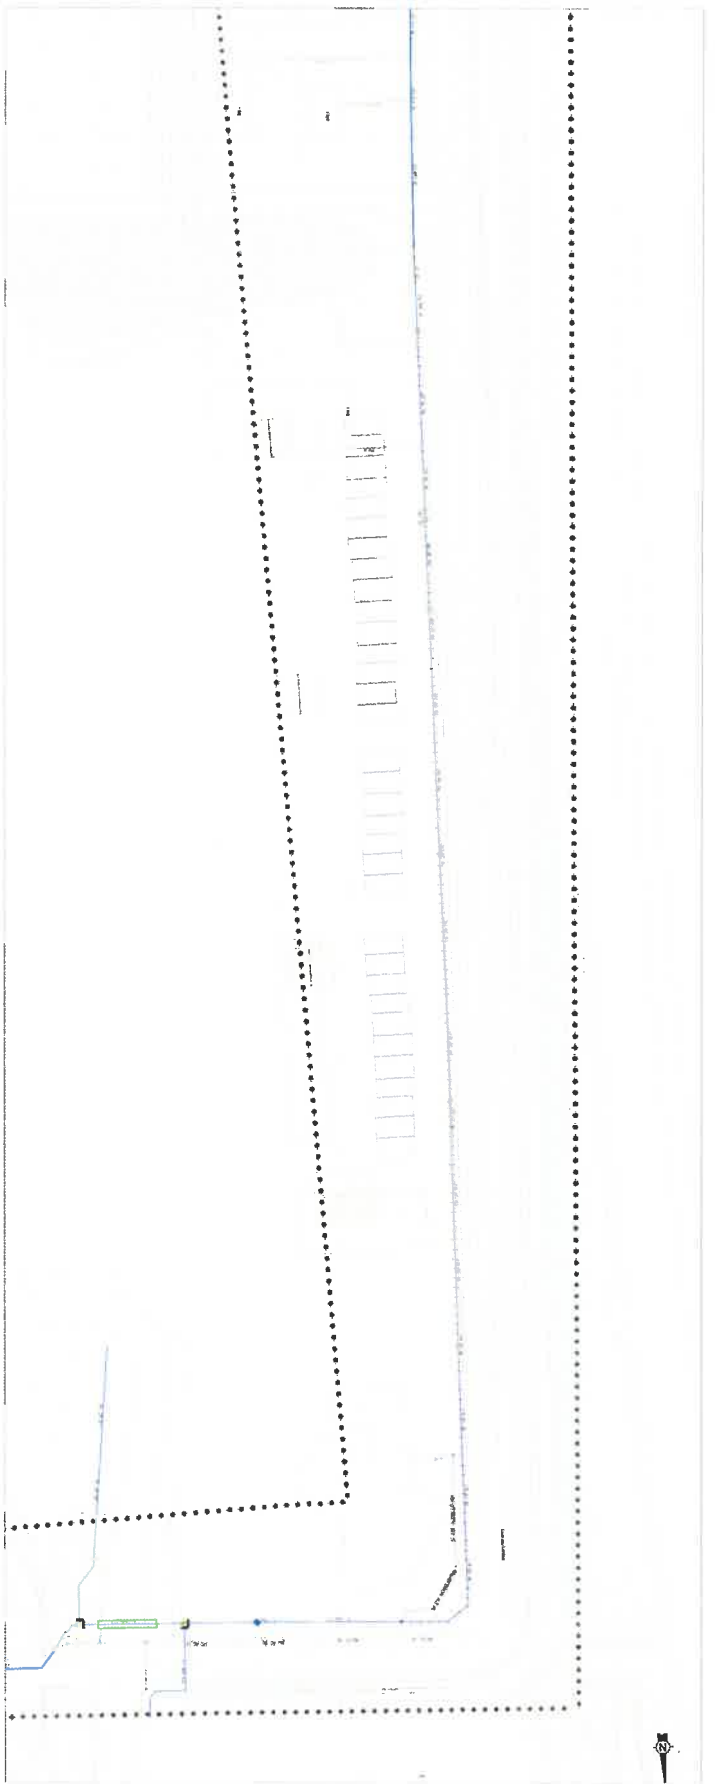

Landelijk plan - Schiedt 1.00

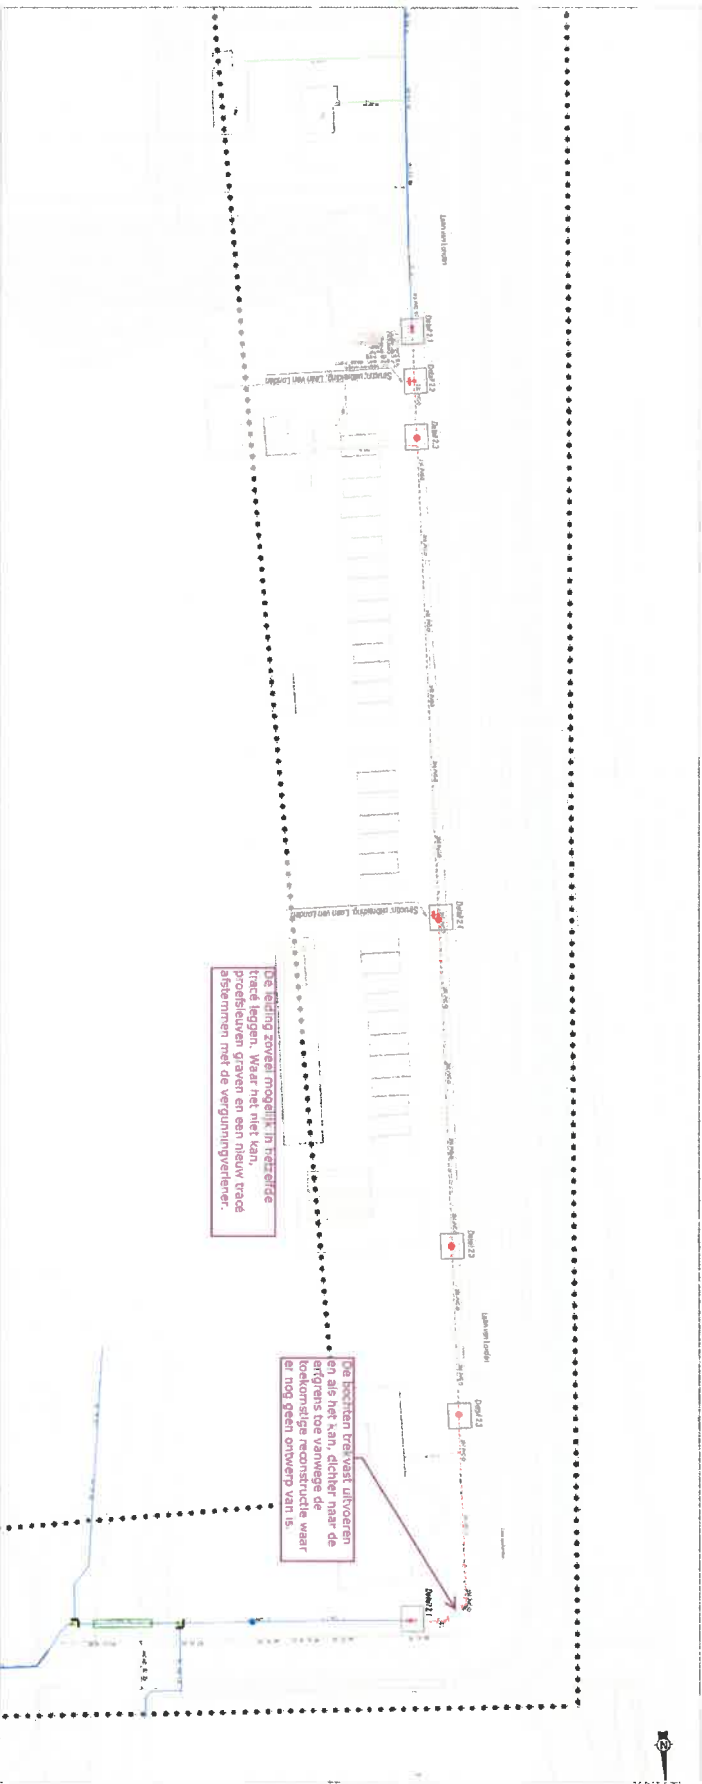

De richting zoveel mogelijk in bestaande tracé leggen. Waar het niet kan, proefsluven graven en een nieuw tracé afdeterminen met de vergunningverleners.

De bochten traagvaard uitkooeren en als het kan, dichtert naar de toekomstige reconstructie waar er nog geen ontwerp van is.

Overstroom - Schiedt 1.00



**RAAKPUNTS- EN DE OPENINGEN**  
 Alkood  
 2518951  
 MOOR-345715  
 30-11-2021

**ATTENTIE**

De afgeleverde tekening is een ontwerp en kan wijzigingen ondergaan. Het is de verantwoordelijkheid van de opdrachtgever om de afgeleverde tekening te controleren op juistheid van de afgeleverde tekening. Het is de verantwoordelijkheid van de opdrachtgever om de afgeleverde tekening te controleren op juistheid van de afgeleverde tekening.

№	omschrijving	toelichting
1	...	...
2	...	...
3	...	...
4	...	...
5	...	...
6	...	...
7	...	...
8	...	...
9	...	...
10	...	...

**Overname van de tekening**

**Opmerkingen**

№	omschrijving	toelichting
1	...	...
2	...	...
3	...	...
4	...	...
5	...	...
6	...	...
7	...	...
8	...	...
9	...	...
10	...	...

**Vergoedingsschema**

...

**Laan van Londen - Doornik**  
 Waterwegen dienstverlening

**ROUTEBA**

55447

950000162892 Postadres: Postbus 8 3300 AA  
DORDRECHT

**Gemeente Dordrecht**

Spuiboulevard 300  
3311 GR Dordrecht

T 14078

[www.dordrecht.nl](http://www.dordrecht.nl)




**Contactpersoon**

  
T   
E 

**Datum** 30 augustus 2021  
**Ons kenmerk** 2602151  
**Uw kenmerk** 950000162892  
**MOOR nr** 326166  
**Bijlage(n)** Gewaarmerkte tekening(en)  
**Betreft** Het leggen van een kabel  
**Straatnaam** Laan van Londen 1306T te Dordrecht

Geachte ,

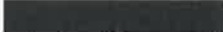Naar aanleiding van uw aanvraag van 11 augustus 2021 voor de bovengenoemde werkzaamheden verlenen wij  vergunning, zoals bedoeld in artikel 4 van de Leidingenverordening Dordrecht voor de werkzaamheden zoals aangegeven op de **overzichtstekening** waarvan u een **door de gemeente gewaarmerkt en (eventueel) aangepast exemplaar** aantreft, voor zover het tracé zich in de openbare grond bevindt.

#### **Voorschriften, beperkingen, en voorwaarden**

Aan deze toestemming worden op grond van Artikel 8 van de Leidingenverordening de volgende voorschriften, beperkingen verbonden:

1. De melding start van de werkzaamheden dient minimaal 5 werkdagen voor aanvang van het werk worden gemeld in het MOOR-systeem van de gemeente.
2. De voorwaarden genoemd in het Handboek Kabels & Leidingen 2019 zijn van toepassing.
3. Wanneer een toegewezen tracé niet uitvoerbaar is vanwege belangen van derden moet u contact opnemen met de vergunningverlener om tot een andere oplossing te komen.
4. U dient de uit de sleuf komende elementen verharding te schrappen/schoonmaken en op te slaan naast de sleuf tenzij de toezichthouder KL anders bepaalt.
5. U draagt zorg voor de afzetting van het werkterrein (sleuf) totdat de sleuf door de gemeente is hersteld, uiterlijk tot na 16:00 uur de 3<sup>e</sup> dag na de dag van de melding voor het dichtstraten.
6. Voor niet gedoogplichtige leidingen is de precarioverordening van toepassing.
7. De uitgangspunten conform NEN 7171-1 en NEN 7171-2 moeten worden

**Kenmerk** 2602151

**Betreft**

opgevolgd.

8. De gemeente herstelt de verharding.
9. De Richtlijn tarieven (graaf-)werkzaamheden van de VNG voor netbeheerders (niet zijnde aanbieders volgens Telecommunicatiewet) zijn van toepassing met aanvulling de tarieven van Dordrecht voor afwijkende verharding, zoals granieten keien en asfalt. Als u vragen hebt kunt u contact opnemen met de toezichthouder KL of de website van de gemeente Dordrecht raadplegen. Bij twijfel kunt u contact opnemen met de toezichthouder KL om de in rekening gebrachte m2 op de locatie controleren.
10. Het niet naleven van de voorschriften zal consequenties met zich meebringen, zoals het opleggen van een bestuurlijke boete.
11. Wanneer bij een melding incorrecte gegevens worden doorgegeven, waardoor er extra kosten worden gemaakt door de toezichthouder KL of aannemer van de gemeente, kunnen deze kosten op u worden verhaald.


#### **Bezwaar**

Indien u het niet eens bent met dit besluit, kunt u binnen zes weken na verzending van dit besluit een bezwaarschrift indienen bij het college van Burgemeester en Wethouders van Dordrecht, Postbus 8, 3300 AA te Dordrecht. Overeenkomstig de Algemene wet bestuursrecht moet het bezwaarschrift zijn ondertekend en bevat het tenminste de naam en het adres van de indiener, de dagtekening, een omschrijving van het besluit waartegen het bezwaar is gericht en de gronden van het bezwaar.

Hoogachtend,  
Het college van Burgemeester en Wethouders,  
namens dezen,



Teamleider Ondergrondse Infra.

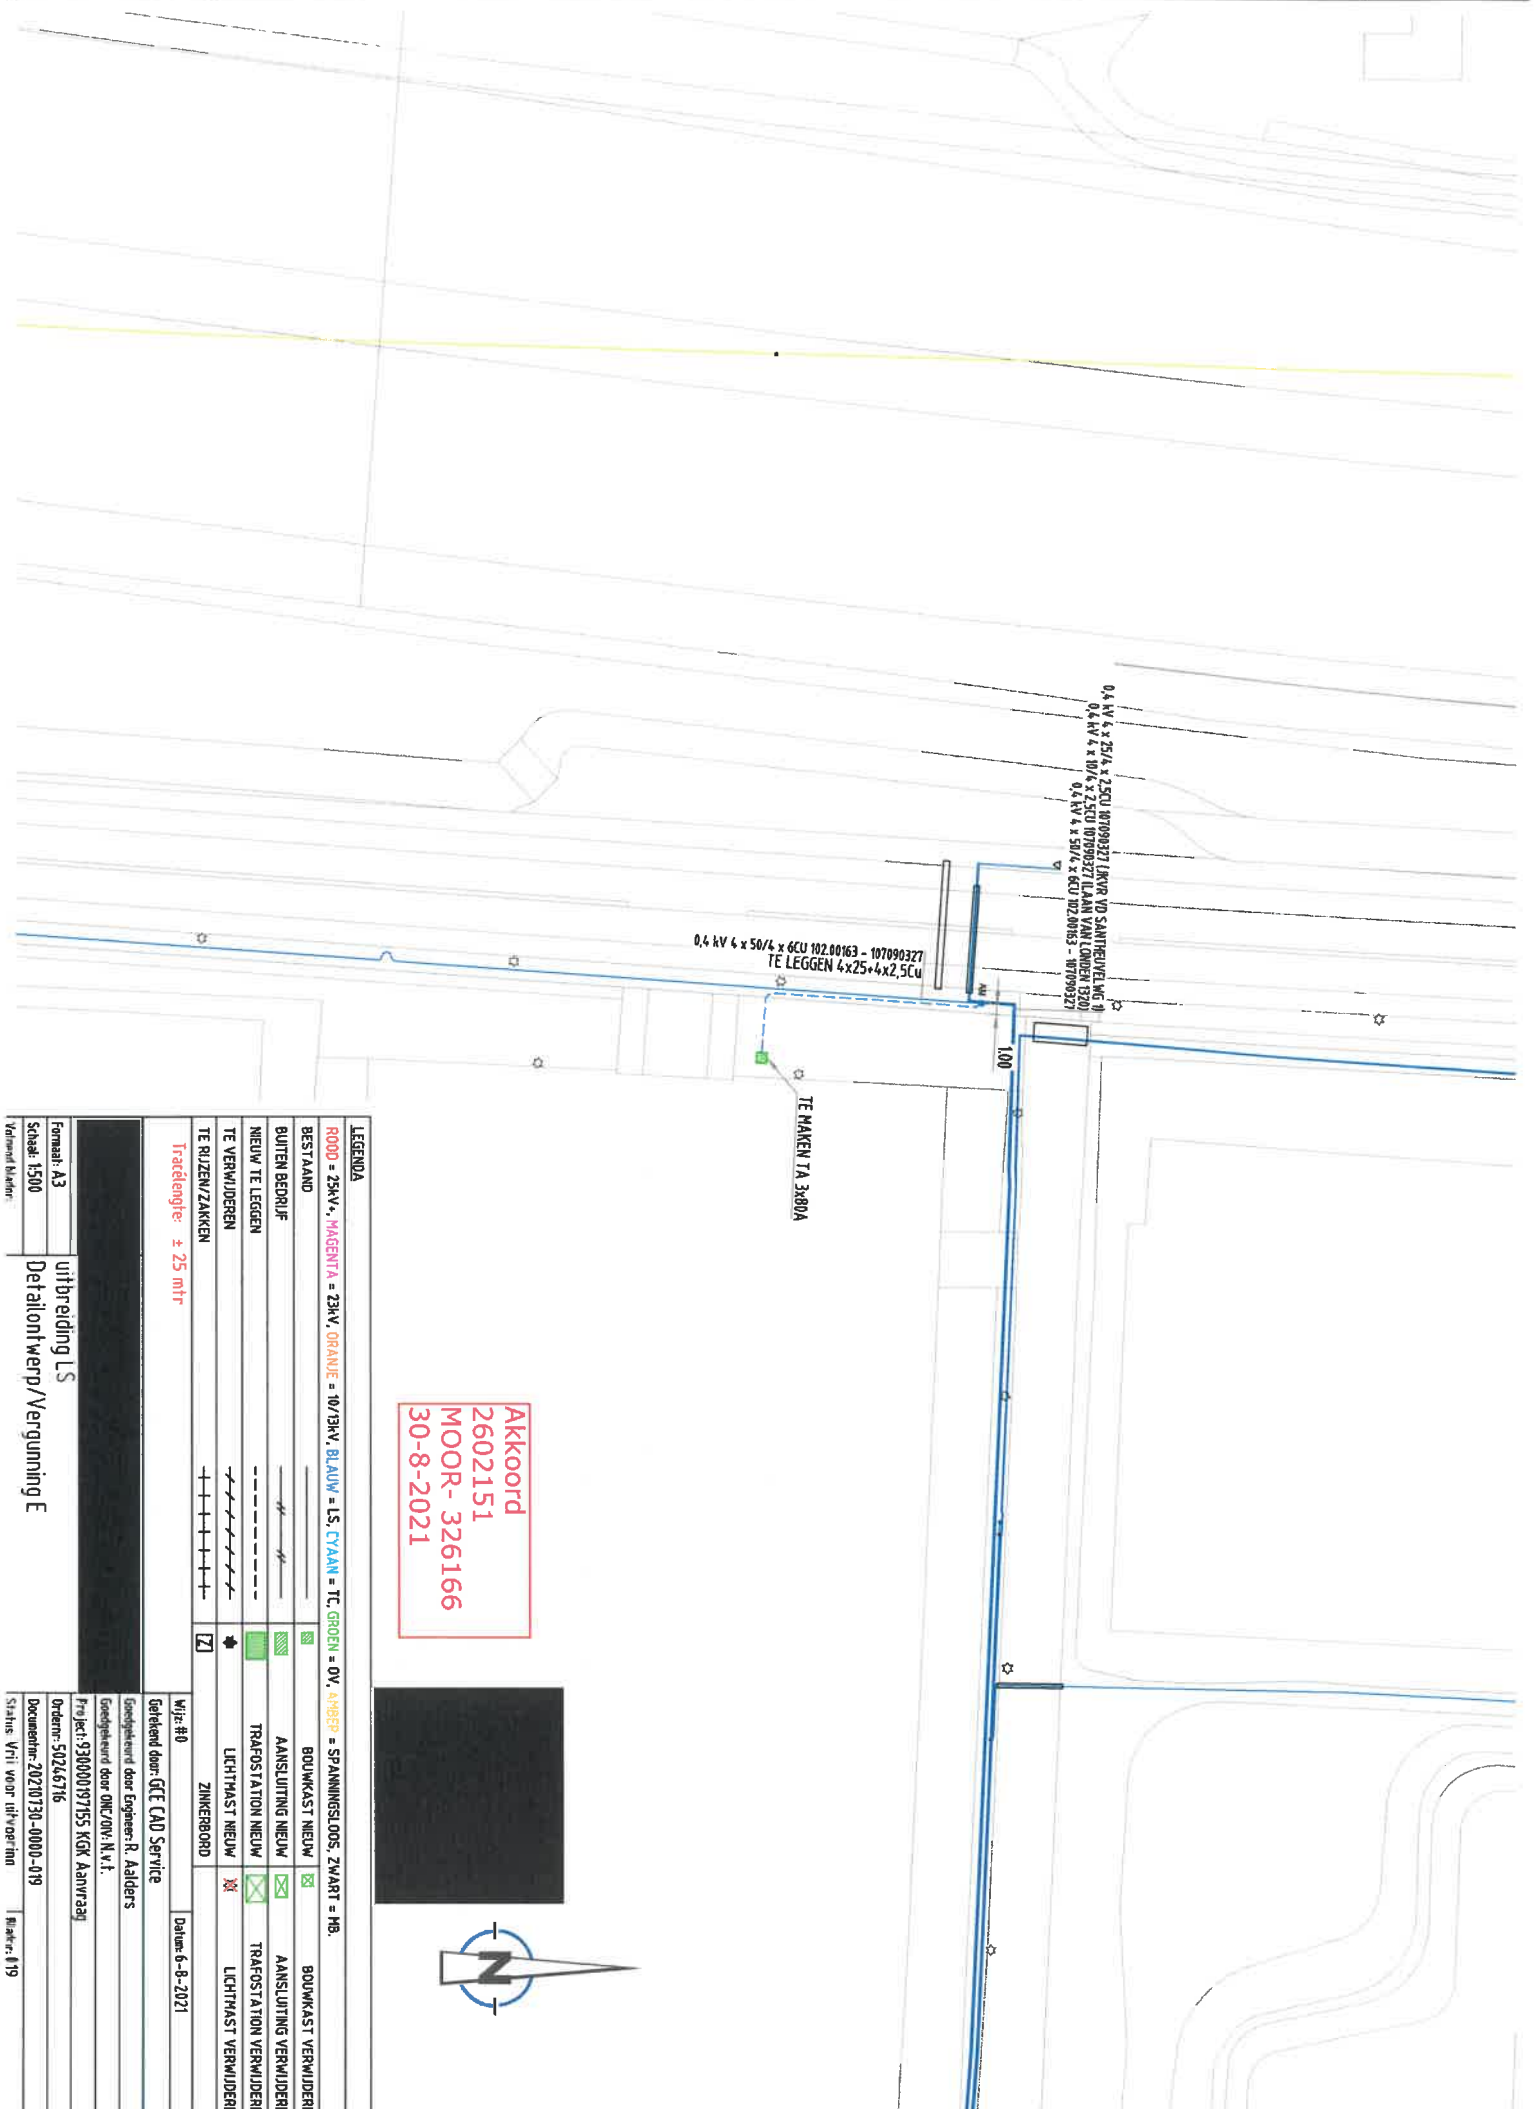

**Akkoord**  
 2602151  
 MOOR- 326166  
 30-8-2021



LEGENDA	
ROOD = 23kV, MAGENTA = 23kV, ORANJE = 10/15kV, BLAUW = LS, CYAN = TC, GROEN = OV, ANROEP = SPANNINGSLOOS, ZWART = NB.	
BESTAAND	
BUITEN BEDRIJF	<input checked="" type="checkbox"/> BOUWKAST NIEUW
NIEUW TE LEGGEN	<input checked="" type="checkbox"/> AANSLUITING NIEUW
TE VERMIDDEREN	<input checked="" type="checkbox"/> TRAFOSTATION NIEUW
TE RIJZEN/ZAKKEN	<input checked="" type="checkbox"/> LICHTMAST NIEUW
Tracé lengte ± 25 mtr	<input checked="" type="checkbox"/> ZIMMERBORD
Wjz: #0	
getekend door: GLE CAD Service	
Gediplomeerd door ONC/ONV, N.v.t.	
Gediplomeerd door Engineer: R. Aalders	
Project: 39000097155 KGR Aanvraag	
Ordernr: 5026676	
Documentnr: 20210730-0000-019	
Status: Vri voor uitvoeren	
Bladz: 19	
Datum: 6-8-2021	

Formaat: A3  
 Schaal: 1:500  
 Uitbreiding LS  
 Detailontwerp/Vergunning E

Postadres: Postbus 8 3300 AA DORDRECHT

**Gemeente Dordrecht**

Spuiboulevard 300  
3311 GR DORDRECHT

T 14078

[www.dordrecht.nl](http://www.dordrecht.nl)

**Contactpersoon**

  
T   
E 

**Datum** 25 mei 2021  
**Ons kenmerk** 2579472  
**Uw kenmerk** STRZ20-0037 202100781 (2104068) Amstelwijck Park f  
**MOOR nr** 305773  
**Bijlage(n)** gewaarmerkte tekening(en)  
**Betreft** Het leggen van kabels voor nieuwbouw woningen  
**Straatnaam** Laan van Londene en Van der Steenhovenplein te Dordrecht

Geachte heer, mevrouw,

Naar aanleiding van de aanvraag van 7 mei 2021 voor de bovengenoemde werkzaamheden verlenen wij  instemming, als bedoeld in artikel 5.4 van de Telecommunicatiewet, voor de werkzaamheden zoals aangegeven op de overzichtstekening waarvan u een door de gemeente (aangepast) **gewaarmerkt exemplaar** aantreft, voor zover het tracé zich in de openbare grond bevindt.

#### **Voorschriften, beperkingen, en voorwaarden**

De Telecommunicatieverordening Dordrecht van toepassing.

1. In het nieuwbouw gebied zijn alle tracés voor alle netbeheerders vastgesteld. Niet alle straten zijn precies dezelfde. Raadpleeg de maatvoeringstekening voor de uitvoering en raadpleeg de opmerkingen op deze tekening.
2. De werkzaamheden zoveel mogelijk uitvoeren in combi.
3. In de M.H. Trompweg de oversteek persen/boren ter hoogte van het einde van het hekwerk vanwege toekomstige ontwikkelingen.
4. In de M.H. trompweg de kabels zoveel mogelijk naast andere telecomkabels nabij het hekwerk leggen bijvoorbeeld KPN/Reggefiber.
5. Aan de MH Trompweg heeft een kruising met een Gasunie leiding
6. Aan de Van der Steenhovenplein: Waar mogelijk in bij bestaande telecomkabels leggen, maar houd rekening met de toekomstige groenvakken op ongeveer 1,90 uit de erfgrans. Waar het bestaande tracé in de groenvakken ligt kunt u een nieuw tracé bepalen aan de hand van proefsleuven. Combi tracé samen met Reggefiber bepalen. Neem contact op met de projectontwikkelaar hierover. Die heeft een aantal proefsleuven laten graven.



**Kenmerk** 2579472

**Betreft**

7. Op de locatie van de toekomstige duiker; de kabels wel een buis leggen, maar geen boogzinker uitvoeren. Later komt er een duiker waarschijnlijk onderdoor. Er is geen informatie nu erover bekend.
8. In de Laan van Londen: de kabels bij de bestaande telecomkabels leggen aan de kant van de nieuwbouw liggen. Geen belemmering vormen voor de bereikbaarheid van andere kabels/leidingen. In combi met Reggefiber een geschikt tracé bepalen. Bij boomwortels met de hand graven of boomboringen uitvoeren. Evides gaat hier de waterleiding vervangen.
9. In het hofje bij de bestaande boom moet u handmatig graven om de boomwortels niet te beschadigen en de kabels in een buis leggen.
10. Stem de kastlocaties af met de projectontwikkelaar zodat de kasten minder in het zicht van de bewoners zijn en niet voor hun deuren/ramen.
11. Er is instemming verleend ook voor de volgende fases van dit plan. Per fase opnieuw een melding maken via MOOR.
12. De melding start van de werkzaamheden dient minimaal 5 werkdagen voor aanvang van het werk worden gemeld in het MOOR-systeem van de gemeente. Voor het gebruik van dit systeem hebt u een account nodig. Mocht u geen account hebben dan kunt u contact opnemen met een van de personen genoemd bovenaan deze brief.
13. De aanvullende voorwaarden genoemd in het MOOR-systeem zijn van toepassing. Raadpleeg deze.
14. Wanneer een toegewezen tracé niet uitvoerbaar is vanwege belangen van derden moet u contact opnemen met de vergunningverlener om tot een andere oplossing te komen.
15. De voorwaarden genoemd in het Handboek Kabels & Leidingen 2019 zijn van toepassing.
16. U dient de uit de sleuf komende elementen verharding te schrappen/schoonmaken en op te slaan naast de sleuf tenzij de toezichthouder KL anders bepaalt.
17. U draagt zorg voor de afzetting van het werkterrein (sleuf) totdat de sleuf door de gemeente is hersteld, uiterlijk tot na 16:00 uur de 3<sup>e</sup> dag na de dag van de melding voor het dichtstraten.
18. Voor niet gedoogplichtige leidingen is de precarioverordening van toepassing.
19. De uitgangspunten conform NEN 7171-1 en NEN 7171-2 moeten worden opgevolgd.
20. De gemeente herstelt de verharding.
21. De Richtlijn tarieven (graaf-)werkzaamheden telecom van de VNG zijn van toepassing met aanvulling de tarieven van Dordrecht voor afwijkende verharding, zoals granieten keien en asfalt. Als u vragen hebt kunt u contact opnemen met de toezichthouder KL of de website van de gemeente Dordrecht raadplegen. Bij twijfel kunt u contact opnemen met de toezichthouder KL om de in rekening gebrachte m2 op de locatie controleren.
22. Het niet naleven van de voorschriften zal consequenties met zich meebrengen, zoals het opleggen van een bestuurlijke boete.
23. Wanneer bij een melding incorrecte gegevens worden doorgegeven, waardoor er extra kosten worden gemaakt door de toezichthouder KL of aannemer van de gemeente, kunnen deze kosten op u worden verhaald, bijvoorbeeld door middel van een nietsbon.

**Kenmerk** 2579472  
**Betreft**

**Bezwaar**

Indien u het niet eens bent met dit besluit, kunt u binnen zes weken na verzending van dit besluit een bezwaarschrift indienen bij het college van Burgemeester en Wethouders van Dordrecht, Postbus 8, 3300 AA te Dordrecht. Overeenkomstig de Algemene wet bestuursrecht moet het bezwaarschrift zijn ondertekend en bevat het tenminste de naam en het adres van de indiener, de dagtekening, een omschrijving van het besluit waartegen het bezwaar is gericht en de gronden van het bezwaar.

Hoogachtend,  
Het college van Burgemeester en Wethouders,  
namens dezen,



Teamleider Ondergrondse Infra.