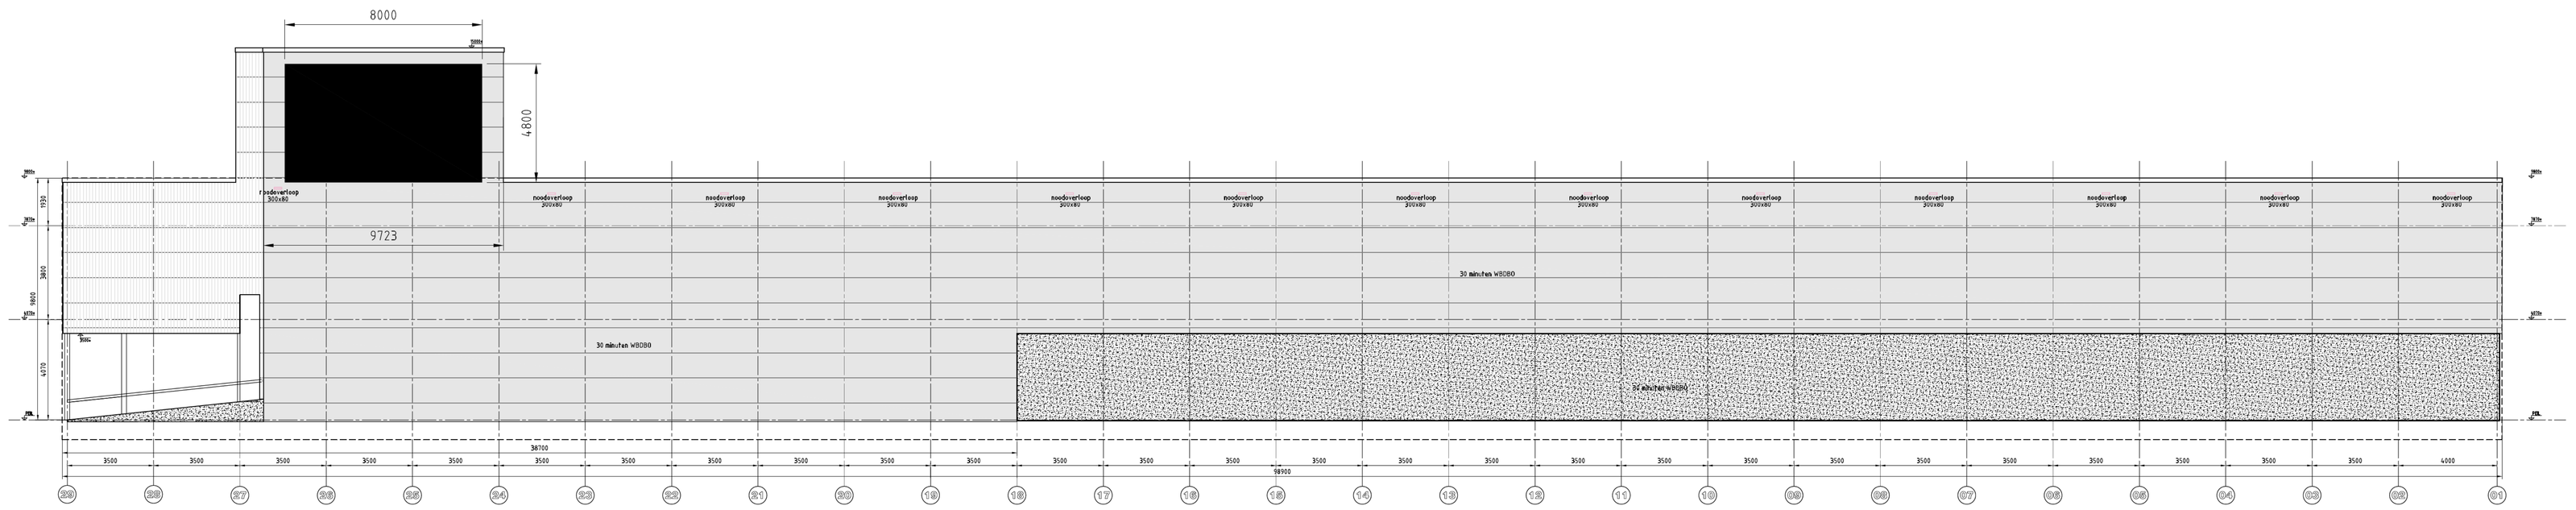

buitengevel zuid - met reclamebord (LED scherm)

WIJZIGINGEN	bouwtechnisch adviesbureau [redacted]	Johan de Wittstraat 119 3315 BW VLAARDINGEN TEL 010-4710429 FAX 010-4451130 EMAIL info@[redacted].nl
A B C D E F G H J	kerkeplaat stallinggebouw [redacted]	
	noordgevel met reclame	B601-A
	SCHAAL 1 : 100 DATUM 1 november 2016	2.11