

# Publiceerbare aanvraag/melding omgevingsvergunning

Formuliersversie  
2020.01

## Aanvraaggegevens

### Algemeen

Aanvraagnummer	7207453
Aanvraagnaam	Tijdelijke vergunning boothuis t.h.v Energiekade
Uw referentiecode	-
Ingediend op	24-08-2022
Soort procedure	Reguliere procedure
Projectomschrijving	Het betreft een tijdelijke omgevingsvergunning-aanvraag voor het boothuis in het Wantij ter hoogte van de Energiekade.
Opmerking	Omdat ik afhankelijk ben van een Ingenieursbureau en een ecologisch bureau voor technische tekeningen, berekeningen en een quickscan natuurwaarden, en deze bureau's op dit moment nog niet klaar zijn met de benodigde documenten, worden deze later door mij bijgevoegd bij de aanvraag.
Gefaseerd	Nee
Blokkerende onderdelen weglaten	Nee
Kosten openbaar maken	Nee
Bijlagen die later komen	-
Bijlagen n.v.t. of al bekend	-
<b>Bevoegd gezag</b>	
Naam:	Gemeente Dordrecht
Bezoekadres:	Spuiboulevard 300 3311 GR Dordrecht
Postadres:	Postbus 8 3300 AA Dordrecht
Telefoonnummer:	14078
E-mailadres:	gemeentebestuur@dordrecht.nl
Website:	www.dordrecht.nl
Contactpersoon:	Klantcontactcentrum gemeente Dordrecht

## Overzicht bijgevoegde modulebladen

Aanvraaggegevens

Aanvragergegevens

Locatie van de werkzaamheden

Werkzaamheden en onderdelen

Overig bouwwerk bouwen

- Bouwen

Bijlagen

# Aanvrager

## 1 Persoonsgegevens aanvrager/melder

Geslacht  Man  
 Vrouw  
 Niet bekend

Voorletters

Voorvoegsels -

Achternaam

## 2 Verblijfsadres

Postcode

Huisnummer

Huisletter -

Huisnummertoevoeging -

Straatnaam

Woonplaats

## 3 Correspondentieadres

Adres

## 5 Akkoordverklaring

Akkoordverklaring

Hierbij verklaar ik dat ik de aanvraag/melding naar waarheid heb ingevuld, dat ik correspondentie over mijn aanvraag/melding wil ontvangen op het door mij opgegeven e-mailadres of op het door mij opgegeven adres van de berichtenbox en dat ik weet dat er kosten verbonden kunnen zijn aan het indienen van een aanvraag.



# Locatie

## 1 Kadastraal perceelnummer

Burgerlijke gemeente	Dordrecht
Kadastrale gemeente	Dordrecht
Kadastrale sectie	I
Kadastraal perceelnummer	2331
Bouwplannaam	boothuis Futuro met openbare steiger
Bouwnummer	1
Gelden de werkzaamheden in deze aanvraag/melding voor meerdere adressen of percelen?	<input type="checkbox"/> Ja <input checked="" type="checkbox"/> Nee

## 3 Toelichting

Eventuele toelichting op locatie	Het is een tijdelijke situatie aan de voormalige nachtsteiger van de Waterbus.
----------------------------------	--

# Bouwen

## Overig bouwwerk bouwen

### 1 De bouwwerkzaamheden

Wat is er op het bouwwerk van toepassing?

- Het wordt geheel vervangen  
 Het wordt gedeeltelijk vervangen  
 Het wordt nieuw geplaatst

Eventuele toelichting

Het betreft een drijvend object dat door middel van landvasten op de bolders wordt vastgemaakt aan de bestaande steiger. Derhalve hoeven er geen palen geslagen te worden voor de bevestiging van het object.

Hebt u voor deze bouwwerkzaamheden al eerder een vergunning aangevraagd?

- Ja  
 Nee

### 2 Plaats van het bouwwerk

Waar gaat u bouwen?

Terrein

### 3 Bruto vloeroppervlakte bouwwerk

Verandert de bruto vloeroppervlakte van het bouwwerk door de bouwwerkzaamheden?

- Ja  
 Nee

Wat is de bruto vloeroppervlakte van het bouwwerk in m<sup>2</sup> voor uitvoering van de bouwwerkzaamheden?

0

Wat is de bruto vloeroppervlakte van het bouwwerk in m<sup>2</sup> na uitvoering van de bouwwerkzaamheden?

160

### 4 Bruto inhoud bouwwerk

Verandert de bruto inhoud van het bouwwerk door de bouwwerkzaamheden?

- Ja  
 Nee

Wat is de bruto inhoud van het bouwwerk in m<sup>3</sup> voor uitvoering van de bouwwerkzaamheden?

0

Wat is de bruto inhoud van het bouwwerk in m<sup>3</sup> na uitvoering van de bouwwerkzaamheden?

240

### 5 Oppervlakte bebouwd terrein

Verandert de bebouwde oppervlakte van het terrein na uitvoering van de bouwwerkzaamheden?

- Ja  
 Nee

Wat is de bebouwde oppervlakte van het terrein in m2 voor uitvoering van de bouwwerkzaamheden? 0

Wat is de bebouwde oppervlakte van het terrein in m2 na uitvoering van de bouwwerkzaamheden? 160

## 6 Seizoensgebonden en tijdelijke bouwwerken

Gaat het om een seizoengebonden bouwwerk?  Ja  Nee

Gaat het om een tijdelijk bouwwerk?  Ja  Nee

Hoeveel hele jaren blijft het bouwwerk op de locatie bestaan? 5

Hoeveel maanden? 0

## 7 Gebruik

Waar gebruikt u het bouwwerk en/of terrein momenteel voor?  Wonen  Overige gebruiksfuncties

Geef aan waar u het bouwwerk en/of terrein momenteel voor gebruikt. Het terrein is nu in gebruik voor ligplaatsen voor passanten aan de voormalige nachtsteiger van de Waterbus.

Waar gaat u het bouwwerk voor gebruiken?  Wonen  Overige gebruiksfuncties

Geef aan waar u het bouwwerk voor gaat gebruiken. Het is gedeeltelijk een openbare aanlegsteiger en gedeeltelijk een boothuis met bootlift voor de stalling van de Futuro.

## 8 Gebruiksfuncties

In onderstaande tabel staan in de eerste kolom mogelijke gebruiksfuncties die in een bouwwerk kunnen voorkomen. Vul voor alle gebruiksfuncties die voor u van toepassing zijn het aantal personen, de totale gebruiksoppervlakte en de totale vloeroppervlakte van het verblijfsgebied in m2 in hele getallen in.

Gebruiksfunctie	Aantal personen	Gebruiksoppervlakte (m2)	Verblijfsoppervlakte (m2)
Bijeenkomst	-	-	-
Cel	-	-	-
Gezondheidszorg	-	-	-
Industrie	-	-	-
Kantoor	-	-	-
Logies	-	-	-
Onderwijs	-	-	-
Sport	-	-	-
Winkel	-	-	-
Overige gebruiksfuncties	2	160	11

## 9 Uiterlijk bouwwerk/welstand

Beschrijf van de onderstaande onderdelen de materialen en kleuren die u voor het bouwwerk gebruikt. U mag het veld leeg laten als u materialen en kleuren in de bijlagen vermeldt

Onderdelen	Materiaal	Kleur
Gevels	Glas	Transparant
- Plint gebouw	nvt	nvt
- Gevelbekleding	Stroken klimop	Groen
- Borstweringen	nvt	nvt
- Voegwerk	nvt	nvt
Kozijnen	nvt	nvt
- Ramen	nvt	nvt
- Deuren	Kunststof of hout	antraciet
- Luiken	nvt	nvt
Dakgoten en boeidelen	nvt	nvt
Dakbedekking	zonnepanelen	zwart

Vul hier overige onderdelen en bijbehorende materialen en kleuren in.

De gebruikte grijstinten zijn dezelfde als bij het boothuis van de KNRM (lichtgrijs voor het dak buiten de zonnepanelen en antraciet voor de staande delen welke niet van glas of van klimop zijn.

## 10 Mondeling toelichten

Ik wil mijn bouwplan mondeling toelichten voor de welstandscommissie/ stadsbouwmeester.

Ja  
 Nee

# Bijlagen

## Formele bijlagen

Naam bijlage	Bestandsnaam	Type	Datum ingediend	Status document
rzame_openbare_steiger_in_het_Wantij.pdf	Tijdelijke locatie boothuis met bemanningsverblijf en duurzame openbare steiger in het Wantij.pdf	Plattegronden, doorsneden en detailtekeningen bouwen complexere bouwwerken	24-08-2022	In behandeling
aan_voormalige_nachtsteiger_Waterbus.JPG	Plaatsing boothuis met duurzame aanlegsteiger aan voormalige nachtsteiger Waterbus.JPG	Anders Bestemmingsplan, beheersverordening en bouwverordening complexere bouwwerken Installaties complexere bouwwerken Gezondheid complexere bouwwerken Overige gegevens veiligheid Brandveiligheid Gegevens en bescheiden over veiligheid en het voorkomen van hinder t.b.v. bouwwerkzaamheden Constructieve veiligheid complexere bouwwerken Plattegronden, doorsneden en detailtekeningen bouwen complexere bouwwerken Gegevens tunnelveiligheid Bruikbaarheid bouwwerk Geljkwaardigheid Welstand Energiezuinigheid en milieu Kwaliteitsverklaringen	24-08-2022	In behandeling
ie_en_opzichte_van_vergunde_gebouwen.JPG	Locatie en opzichte van vergunde gebouwen.JPG	Anders Bestemmingsplan, beheersverordening en bouwverordening complexere bouwwerken Installaties complexere bouwwerken Gezondheid complexere bouwwerken Overige gegevens veiligheid Brandveiligheid Gegevens en bescheiden over veiligheid en het voorkomen van hinder t.b.v. bouwwerkzaamheden	24-08-2022	In behandeling



Naam bijlage	Bestandsnaam	Type	Datum ingediend	Status document
		Constructieve veiligheid complexere bouwwerken Plattegronden, doorsneden en detailtekeningen bouwen complexere bouwwerken Gegevens tunnelveiligheid Bruikbaarheid bouwwerk Gelijkwaardigheid Welstand Energiezuinigheid en milieu Kwaliteitsverklaringen		
ion_zonder_boten_naast_de_bootlift_1.JPG	Artist impression zonder boten naast de bootlift 1.JPG	Anders Bestemmingsplan, beheersverordening en bouwverordening complexere bouwwerken Installaties complexere bouwwerken Gezondheid complexere bouwwerken Overige gegevens veiligheid Brandveiligheid Gegevens en bescheiden over veiligheid en het voorkomen van hinder t.b.v. bouwwerkzaamheden Constructieve veiligheid complexere bouwwerken Plattegronden, doorsneden en detailtekeningen bouwen complexere bouwwerken Gegevens tunnelveiligheid Bruikbaarheid bouwwerk Gelijkwaardigheid Welstand Energiezuinigheid en milieu Kwaliteitsverklaringen	24-08-2022	In behandeling
ion_zonder_boten_naast_de_bootlift_2.JPG	Artist impression zonder boten naast de bootlift 2.JPG	Anders Bestemmingsplan, beheersverordening en bouwverordening complexere bouwwerken Installaties complexere bouwwerken Gezondheid complexere bouwwerken Overige gegevens veiligheid Brandveiligheid Gegevens en bescheiden over veiligheid en het voorkomen van hinder t.b.v. bouwwerkzaamheden Constructieve veiligheid complexere bouwwerken Plattegronden, doorsneden en detailtekeningen bouwen complexere bouwwerken Gegevens tunnelveiligheid Bruikbaarheid bouwwerk Gelijkwaardigheid Welstand Energiezuinigheid en milieu	24-08-2022	In behandeling

Naam bijlage	Bestandsnaam	Type	Datum Ingediend	Status document
ion_zonder_boten_naast_de_bootlift_3.JPG	Artist impression zonder boten naast de bootlift 3.JPG	Kwaliteitsverklaringen Anders Bestemmingsplan, beheersverordening en bouwverordening complexere bouwwerken Installaties complexere bouwwerken Gezondheid complexere bouwwerken Overige gegevens veiligheid Brandveiligheid Gegevens en bescheiden over veiligheid en het voorkomen van hinder t.b.v. bouwwerkzaamheden Constructieve veiligheid complexere bouwwerken Plattegronden, doorsneden en detailtekeningen bouwen complexere bouwwerken Gegevens tunnelveiligheid Bruikbaarheid bouwwerk Geljkwaardigheid Welstand Energiezuinigheid en milieu Kwaliteitsverklaringen	24-08-2022	In behandeling
ion_zonder_boten_naast_de_bootlift_4.JPG	Artist impression zonder boten naast de bootlift 4.JPG	Anders Bestemmingsplan, beheersverordening en bouwverordening complexere bouwwerken Installaties complexere bouwwerken Gezondheid complexere bouwwerken Overige gegevens veiligheid Brandveiligheid Gegevens en bescheiden over veiligheid en het voorkomen van hinder t.b.v. bouwwerkzaamheden Constructieve veiligheid complexere bouwwerken Plattegronden, doorsneden en detailtekeningen bouwen complexere bouwwerken Gegevens tunnelveiligheid Bruikbaarheid bouwwerk Geljkwaardigheid Welstand Energiezuinigheid en milieu Kwaliteitsverklaringen	24-08-2022	In behandeling
ion_zonder_boten_naast_de_bootlift_5.JPG	Artist impression zonder boten naast de bootlift 5.JPG	Anders Bestemmingsplan, beheersverordening en bouwverordening complexere bouwwerken Installaties complexere bouwwerken Gezondheid complexere bouwwerken Overige gegevens veiligheid Brandveiligheid	24-08-2022	In behandeling

Naam bijlage	Bestandsnaam	Type	Datum ingediend	Status document
		Gegevens en bescheiden over veiligheid en het voorkomen van hinder t.b.v. bouwwerkzaamheden Constructieve veiligheid complexere bouwwerken Plattegronden, doorsneden en detailtekeningen bouwen complexere bouwwerken Gegevens tunnelveiligheid Bruikbaarheid bouwwerk Geljkwaardigheid Welstand Energiezuinigheid en milieu Kwaliteitsverklaringen		
ion_zonder_boten_naast_de_bootlift_6.JPG	Artist impression zonder boten naast de bootlift 6.JPG	Anders Bestemmingsplan, beheersverordening en bouwverordening complexere bouwwerken Installaties complexere bouwwerken Gezondheid complexere bouwwerken Overige gegevens veiligheid Brandveiligheid Gegevens en bescheiden over veiligheid en het voorkomen van hinder t.b.v. bouwwerkzaamheden Constructieve veiligheid complexere bouwwerken Plattegronden, doorsneden en detailtekeningen bouwen complexere bouwwerken Gegevens tunnelveiligheid Bruikbaarheid bouwwerk Geljkwaardigheid Welstand Energiezuinigheid en milieu Kwaliteitsverklaringen	24-08-2022	In behandeling
ion_zonder_boten_naast_de_bootlift_7.JPG	Artist impression zonder boten naast de bootlift 7.JPG	Anders Bestemmingsplan, beheersverordening en bouwverordening complexere bouwwerken Installaties complexere bouwwerken Gezondheid complexere bouwwerken Overige gegevens veiligheid Brandveiligheid Gegevens en bescheiden over veiligheid en het voorkomen van hinder t.b.v. bouwwerkzaamheden Constructieve veiligheid complexere bouwwerken Plattegronden, doorsneden en detailtekeningen bouwen complexere bouwwerken Gegevens tunnelveiligheid	24-08-2022	In behandeling

Naam bijlage	Bestandsnaam	Type	Datum ingediend	Status document
ion_zonder_boten_naast_de_bootlift_8.JPG	Artist impression zonder boten naast de bootlift 8.JPG	Anders Bestemmingsplan, beheersverordening en bouwverordening complexere bouwwerken Installaties complexere bouwwerken Gezondheid complexere bouwwerken Overige gegevens veiligheid Brandveiligheid Gegevens en bescheiden over veiligheid en het voorkomen van hinder t.b.v. bouwwerkzaamheden Constructieve veiligheid complexere bouwwerken Plattegronden, doorsneden en detailtekeningen bouwen complexere bouwwerken Gegevens tunnelveiligheid Bruikbaarheid bouwwerk Geljkwaardigheid Welstand Energiezuinigheid en milieu Kwaliteitsverklaringen	24-08-2022	In behandeling
_3_grote_sloepen_langs_de_bootlift_8.JPG	Artist impression met 3 grote sloepen langs de bootlift 8.JPG	Anders Bestemmingsplan, beheersverordening en bouwverordening complexere bouwwerken Installaties complexere bouwwerken Gezondheid complexere bouwwerken Overige gegevens veiligheid Brandveiligheid Gegevens en bescheiden over veiligheid en het voorkomen van hinder t.b.v. bouwwerkzaamheden Constructieve veiligheid complexere bouwwerken Plattegronden, doorsneden en detailtekeningen bouwen complexere bouwwerken Gegevens tunnelveiligheid Bruikbaarheid bouwwerk Geljkwaardigheid Welstand Energiezuinigheid en milieu Kwaliteitsverklaringen	24-08-2022	In behandeling
_3_grote_sloepen_langs_de_bootlift_7.JPG	Artist impression met 3 grote sloepen langs de bootlift 7.JPG	Anders Bestemmingsplan, beheersverordening en bouwverordening complexere bouwwerken Installaties complexere bouwwerken	24-08-2022	In behandeling

Naam bijlage	Bestandsnaam	Type	Datum ingediend	Status document
		Gezondheid complexere bouwwerken Overige gegevens veiligheid Brandveiligheid Gegevens en bescheiden over veiligheid en het voorkomen van hinder t.b.v. bouwwerkzaamheden Constructieve veiligheid complexere bouwwerken Plattegronden, doorsneden en detailtekeningen bouwen complexere bouwwerken Gegevens tunnelveiligheid Bruikbaarheid bouwwerk Geljkwaardigheid Welstand Energiezuinigheid en milieu Kwaliteitsverklaringen		
_3_grote_sloepen_lan- gs_de_bootlift_6.JPG	Artist impression met 3 grote sloepen langs de bootlift 6.JPG	Anders Bestemmingsplan, beheersverordening en bouwverordening complexere bouwwerken Installaties complexere bouwwerken Gezondheid complexere bouwwerken Overige gegevens veiligheid Brandveiligheid Gegevens en bescheiden over veiligheid en het voorkomen van hinder t.b.v. bouwwerkzaamheden Constructieve veiligheid complexere bouwwerken Plattegronden, doorsneden en detailtekeningen bouwen complexere bouwwerken Gegevens tunnelveiligheid Bruikbaarheid bouwwerk Geljkwaardigheid Welstand Energiezuinigheid en milieu Kwaliteitsverklaringen	24-08-2022	In behandeling
_3_grote_sloepen_la- ngs_de_bootlift_5.JPG	Artist impression met 3 grote sloepen langs de bootlift 5.JPG	Anders Bestemmingsplan, beheersverordening en bouwverordening complexere bouwwerken Installaties complexere bouwwerken Gezondheid complexere bouwwerken Overige gegevens veiligheid Brandveiligheid Gegevens en bescheiden over veiligheid en het voorkomen van hinder t.b.v. bouwwerkzaamheden Constructieve veiligheid complexere bouwwerken	24-08-2022	In behandeling

Naam bijlage	Bestandsnaam	Type	Datum ingediend	Status document
		Plattegronden, doorsneden en detailtekeningen bouwen complexere bouwwerken Gegevens tunnelveiligheid Bruikbaarheid bouwwerk Geljkwaardigheid Welstand Energiezuinigheid en milieu Kwaliteitsverklaringen		
<u>_3_grote_sloepen_lan- gs_de_bootlift_4_JPG</u>	Artist impression met 3 grote sloepen langs de bootlift 4.JPG	Anders Bestemmingsplan, beheersverordening en bouwverordening complexere bouwwerken Installaties complexere bouwwerken Gezondheid complexere bouwwerken Overige gegevens veiligheid Brandveiligheid Gegevens en bescheiden over veiligheid en het voorkomen van hinder t.b.v. bouwwerkzaamheden Constructieve veiligheid complexere bouwwerken Plattegronden, doorsneden en detailtekeningen bouwen complexere bouwwerken Gegevens tunnelveiligheid Bruikbaarheid bouwwerk Geljkwaardigheid Welstand Energiezuinigheid en milieu Kwaliteitsverklaringen	24-08-2022	In behandeling
<u>_3_grote_sloepen_lan- gs_de_bootlift_3_JPG</u>	Artist impression met 3 grote sloepen langs de bootlift 3.JPG	Anders Bestemmingsplan, beheersverordening en bouwverordening complexere bouwwerken Installaties complexere bouwwerken Gezondheid complexere bouwwerken Overige gegevens veiligheid Brandveiligheid Gegevens en bescheiden over veiligheid en het voorkomen van hinder t.b.v. bouwwerkzaamheden Constructieve veiligheid complexere bouwwerken Plattegronden, doorsneden en detailtekeningen bouwen complexere bouwwerken Gegevens tunnelveiligheid Bruikbaarheid bouwwerk Geljkwaardigheid Welstand Energiezuinigheid en milieu Kwaliteitsverklaringen	24-08-2022	In behandeling


Naam bijlage	Bestandsnaam	Type	Datum ingediend	Status document
_3_grote_sloepen_lan- ngs_de_bootlift_2.JPG	Artist impression met 3 grote sloepen langs de bootlift 2.JPG	Anders Bestemmingsplan, beheersverordening en bouwverordening complexere bouwwerken Installaties complexere bouwwerken Gezondheid complexere bouwwerken Overige gegevens veiligheid Brandveiligheid Gegevens en bescheiden over veiligheid en het voorkomen van hinder t.b.v. bouwwerkzaamheden Constructieve veiligheid complexere bouwwerken Plattegronden, doorsneden en detailtekeningen bouwen complexere bouwwerken Gegevens tunnelveiligheid Bruikbaarheid bouwwerk Geljkwaardigheid Welstand Energiezuinigheid en milieu Kwaliteitsverklaringen	24-08-2022	In behandeling
_3_grote_sloepen_la- ngs_de_bootlift_1.JPG	Artist impression met 3 grote sloepen langs de bootlift 1.JPG	Anders Bestemmingsplan, beheersverordening en bouwverordening complexere bouwwerken Installaties complexere bouwwerken Gezondheid complexere bouwwerken Overige gegevens veiligheid Brandveiligheid Gegevens en bescheiden over veiligheid en het voorkomen van hinder t.b.v. bouwwerkzaamheden Constructieve veiligheid complexere bouwwerken Plattegronden, doorsneden en detailtekeningen bouwen complexere bouwwerken Gegevens tunnelveiligheid Bruikbaarheid bouwwerk Geljkwaardigheid Welstand Energiezuinigheid en milieu Kwaliteitsverklaringen	24-08-2022	In behandeling
IMG_20220624_185419- _jpg	IMG_20220624_1- 85419-.jpg	Welstand	24-08-2022	In behandeling









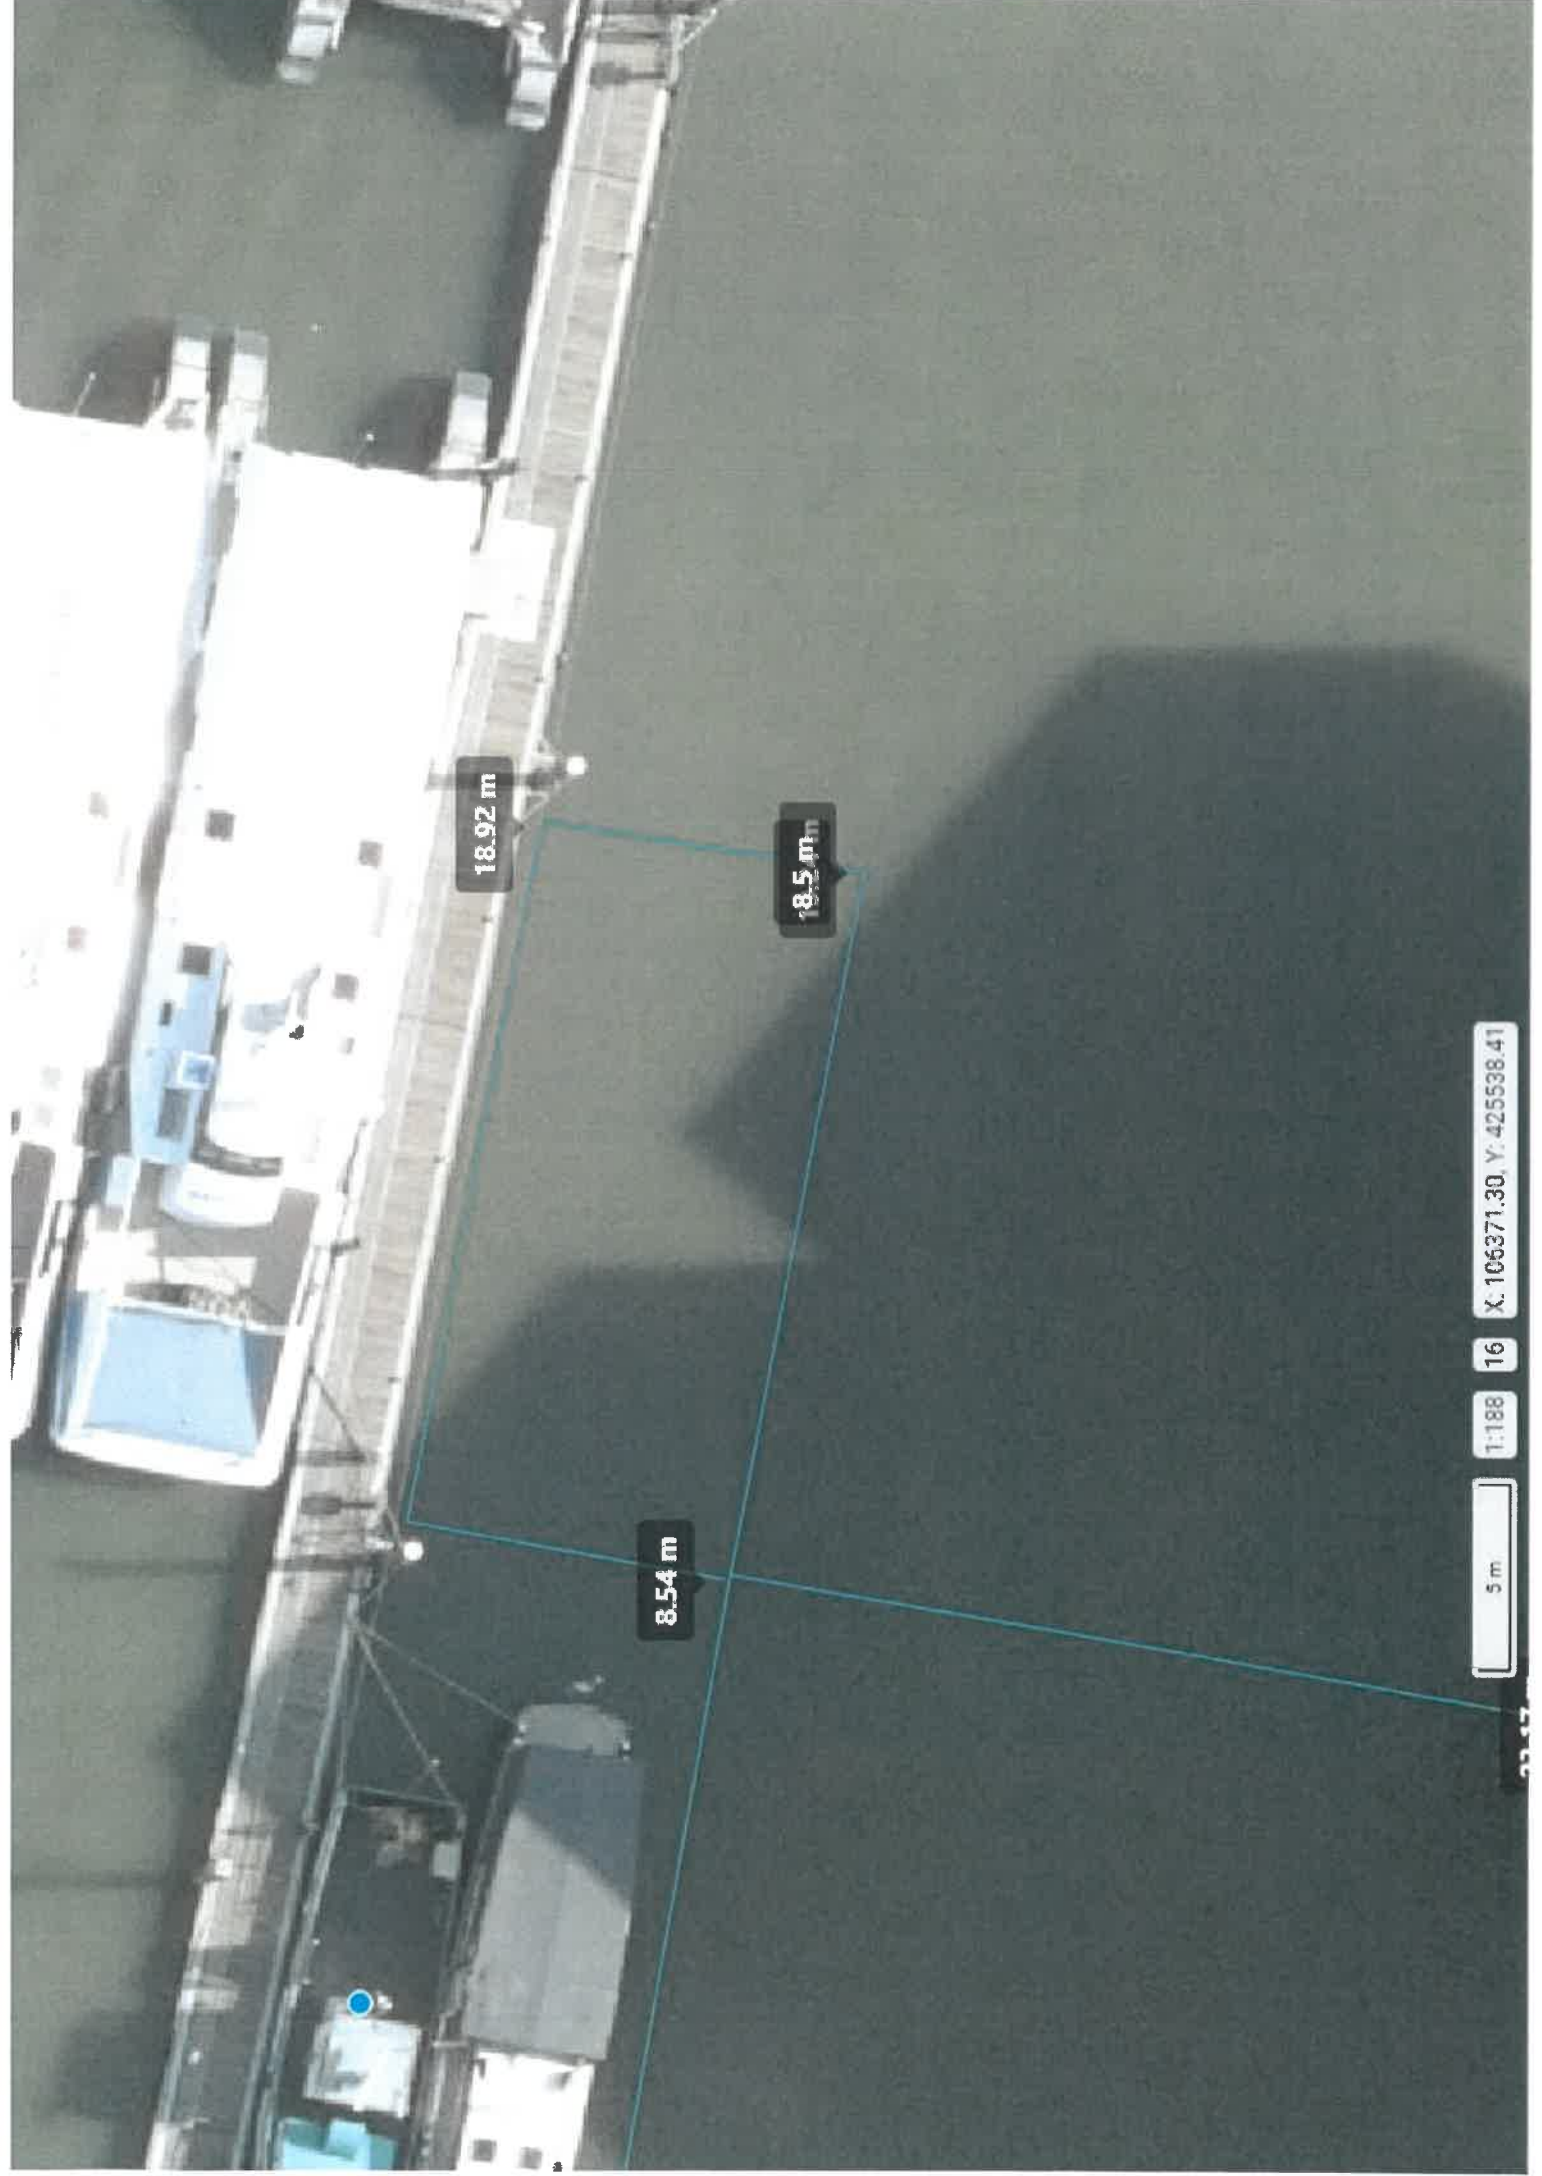

18.92 m

18.5 m


8.54 m

X: 106371.30, Y: 425538.41

16 1:188

5 m



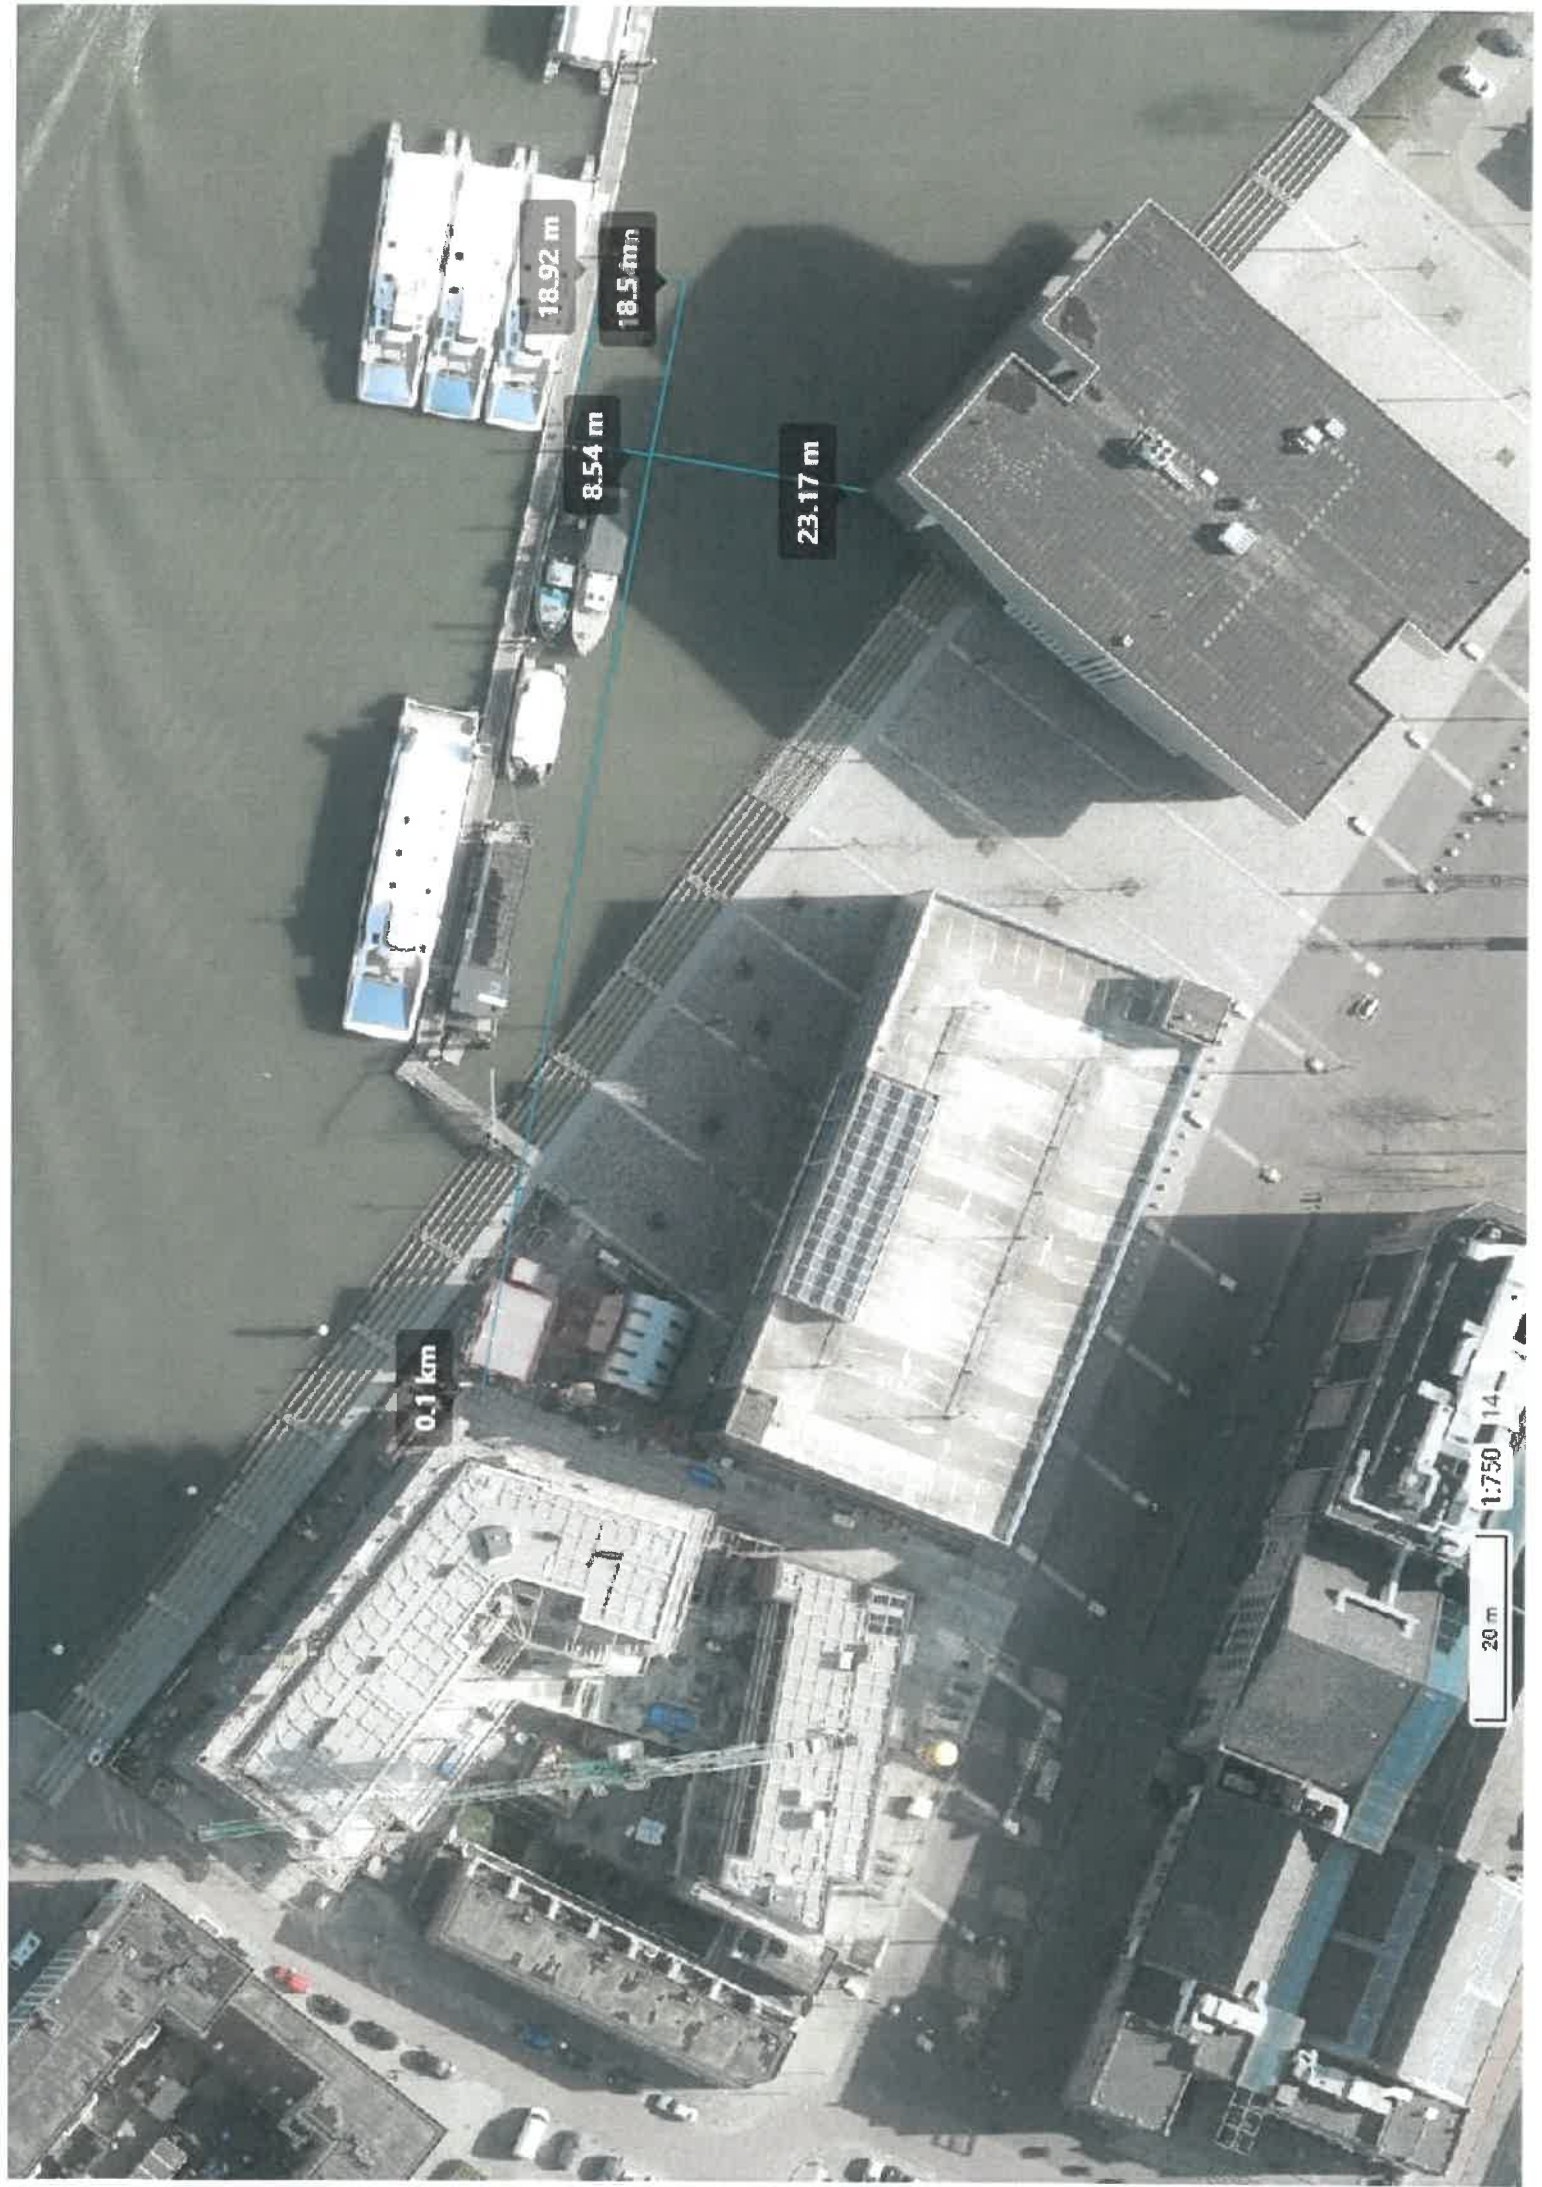

18.92 m

18.5 m

8.54 m

23.17 m

0.1 km

1:750

20 m

14

