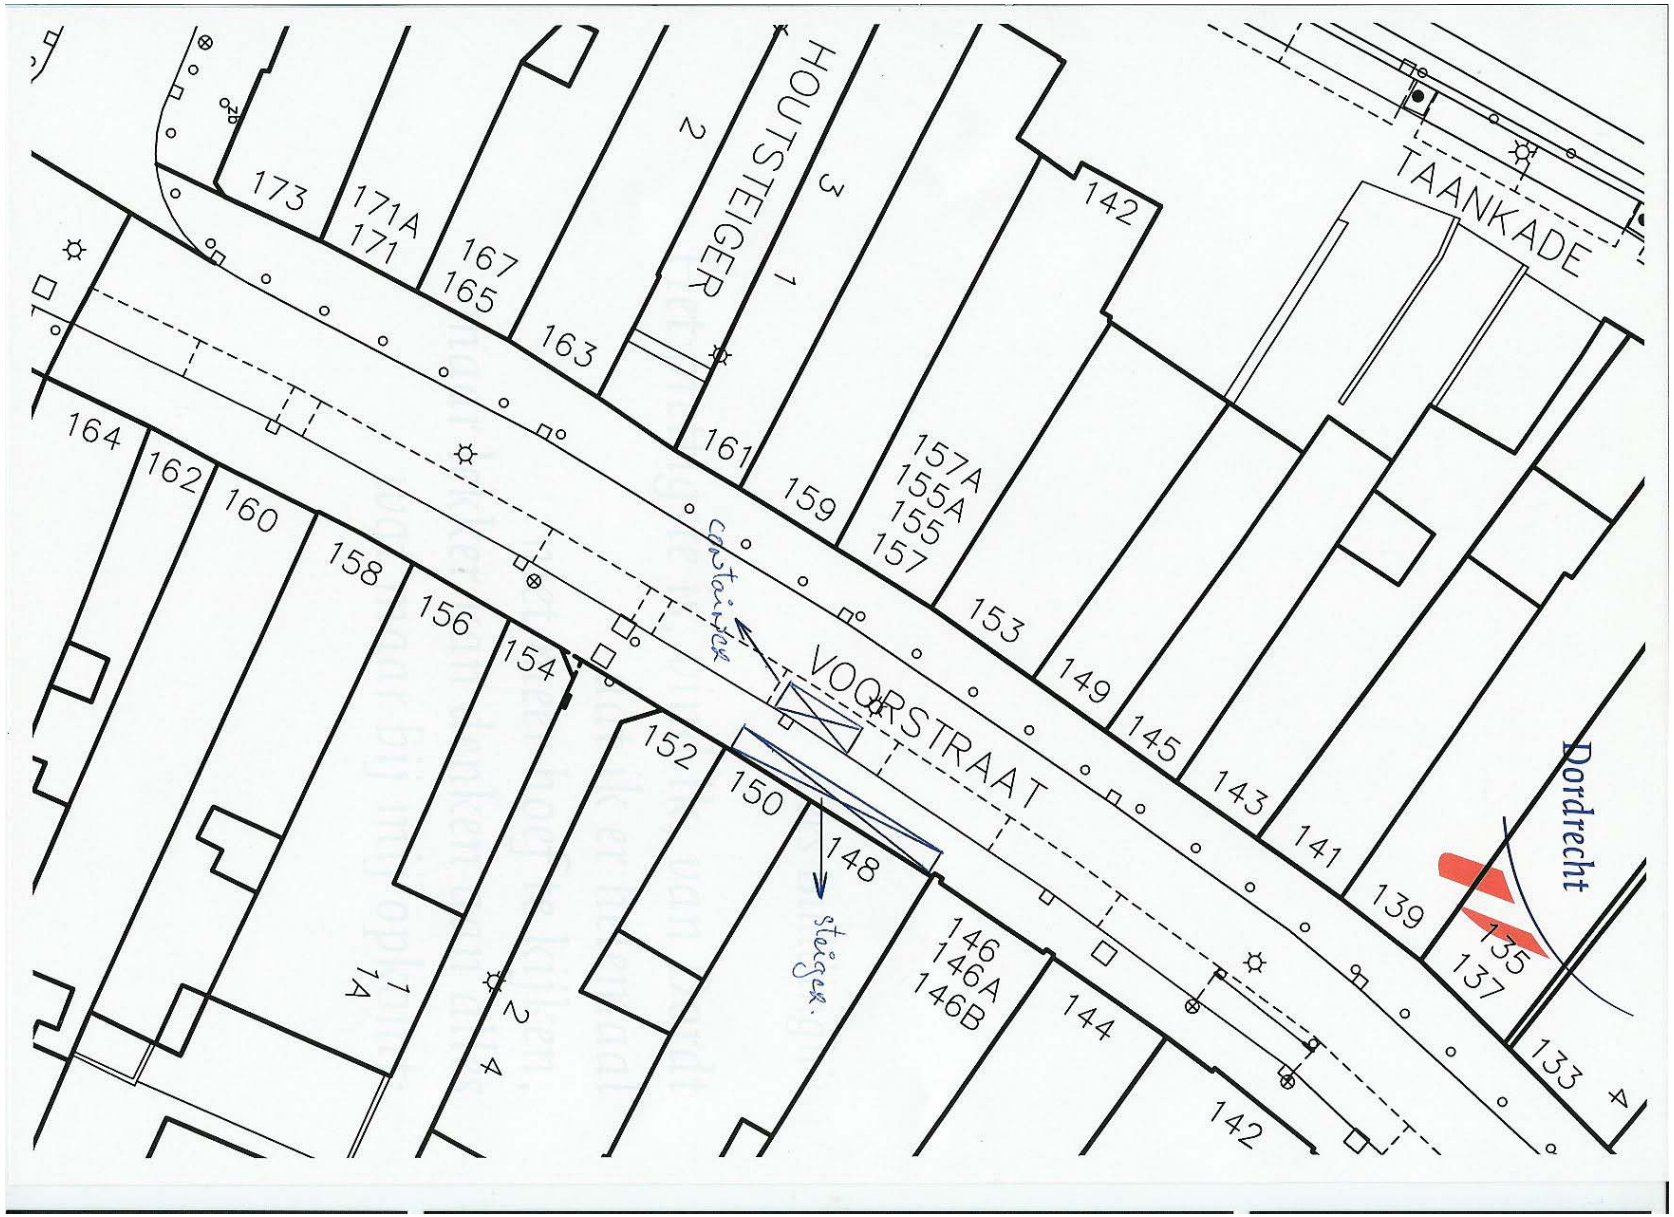
TAANKADE
HOUTSTEIGER
VOORSTRAAT
Dordrecht
173
171A
171
167
165
163
161
159
157A
155A
155
157
153
149
145
143
141
139
135
137
133
164
162
160
158
156
154
152
150
148
146
146A
146B
144
142
1
1A
2
4
container
steiger.