




1. Albert Cuypsingel

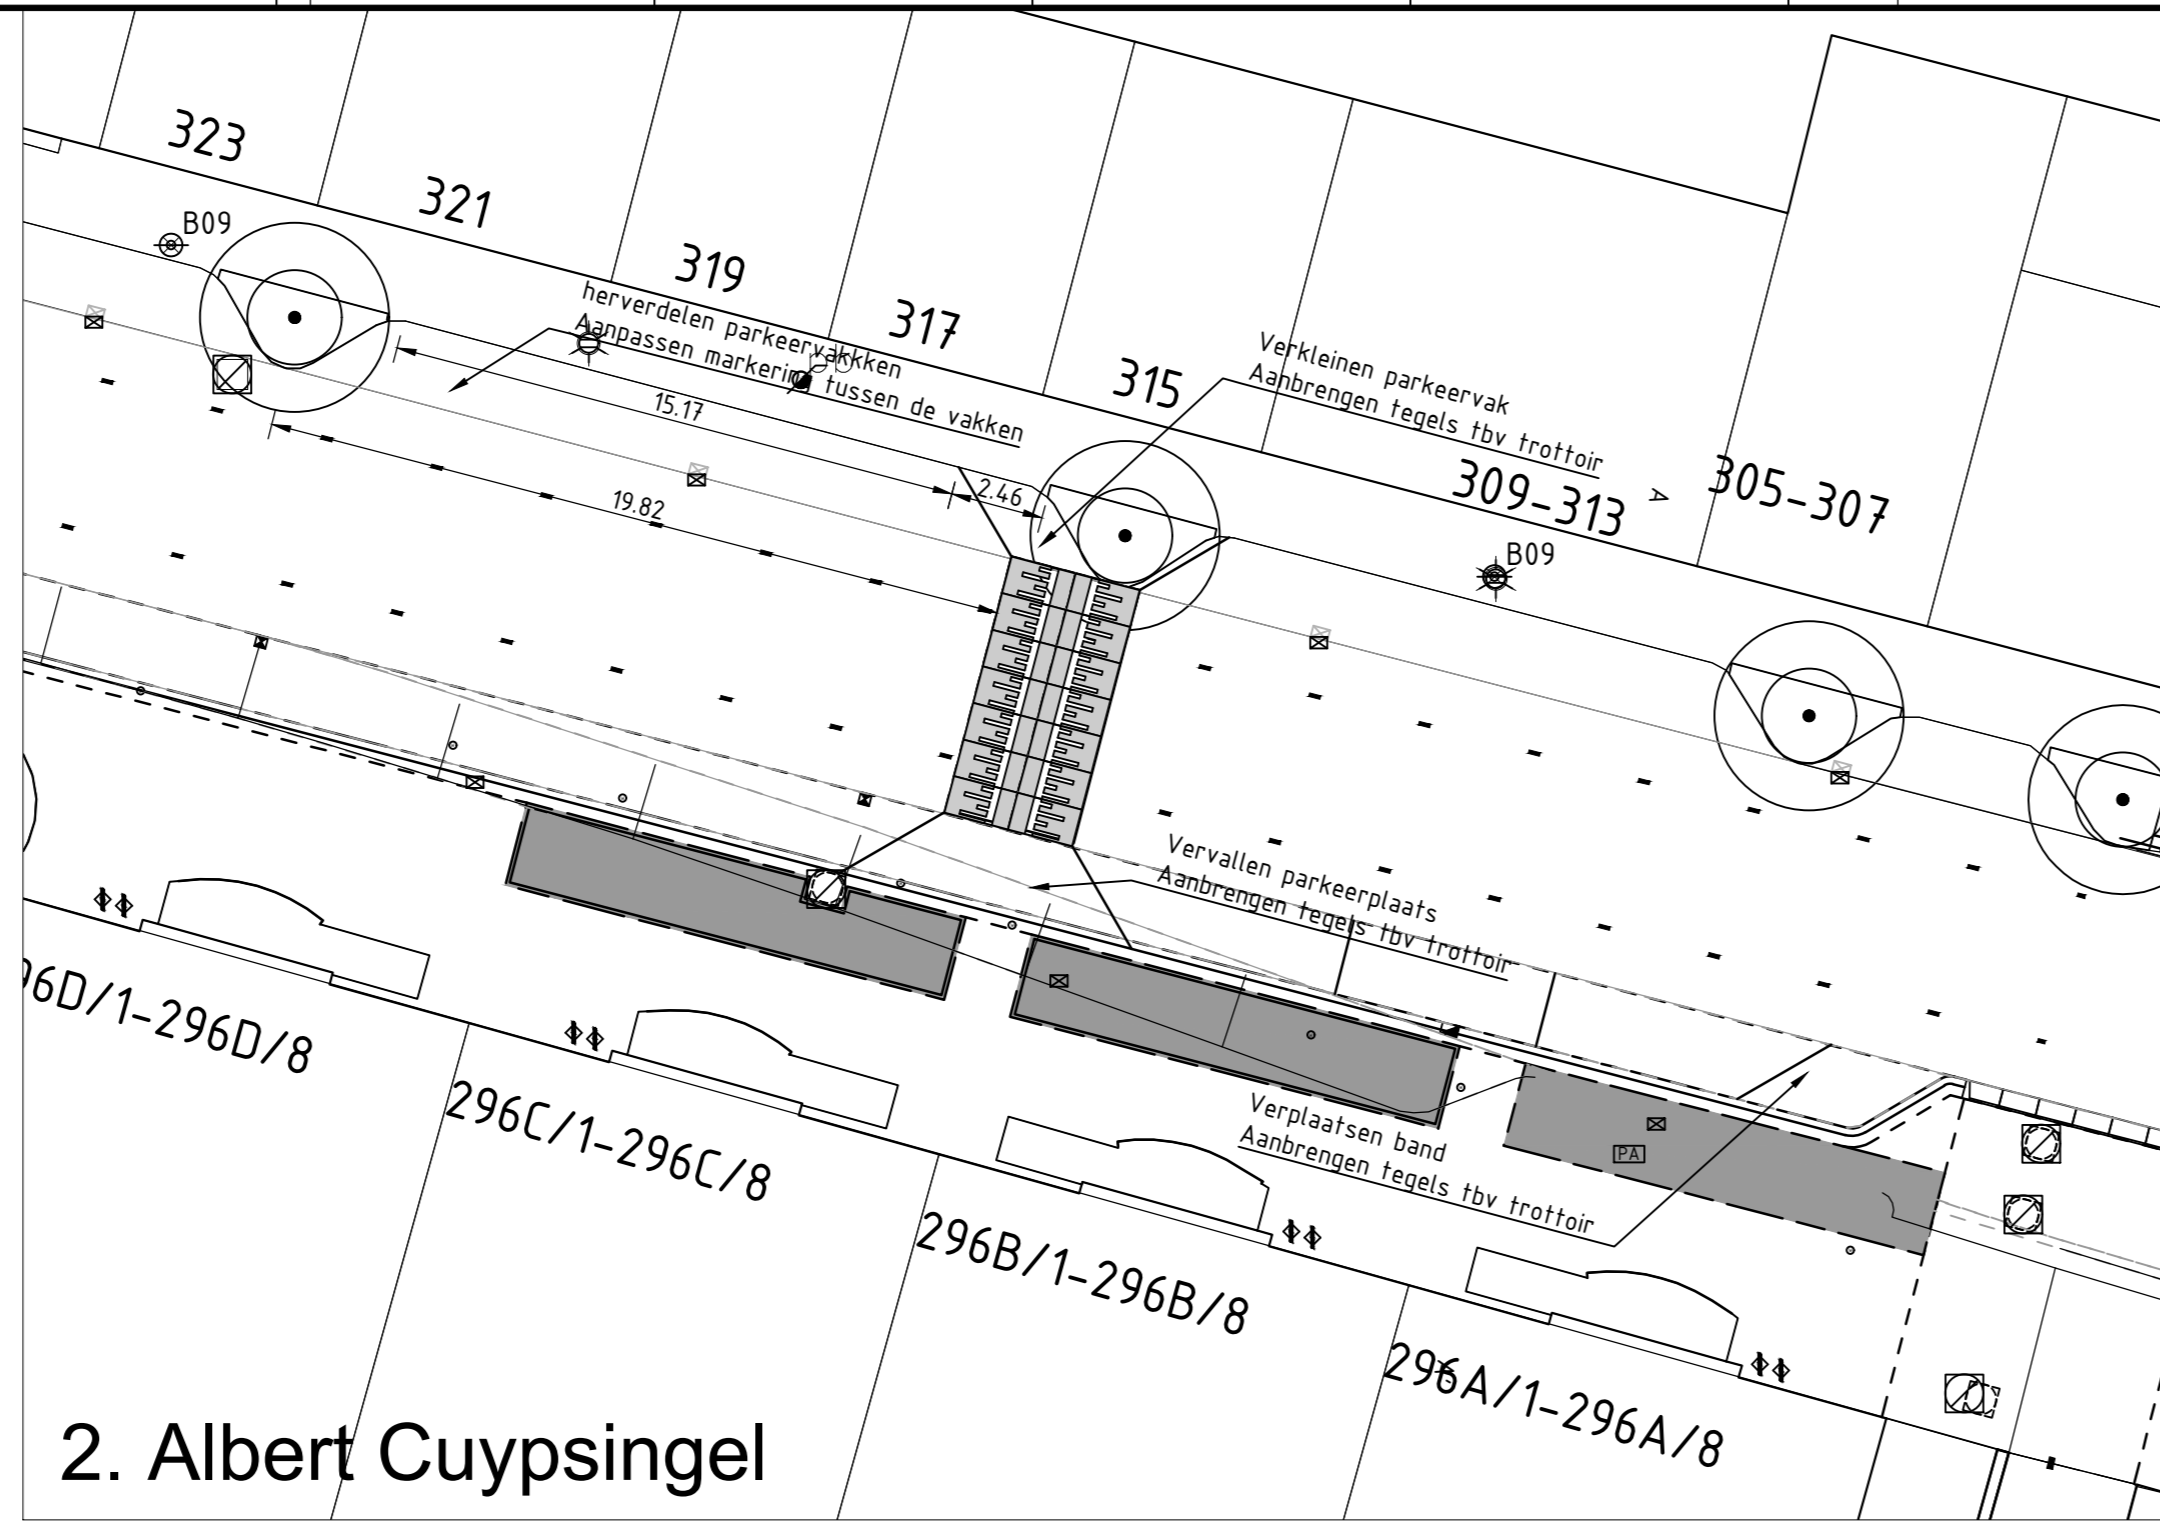


2. Albert Cuypsingel

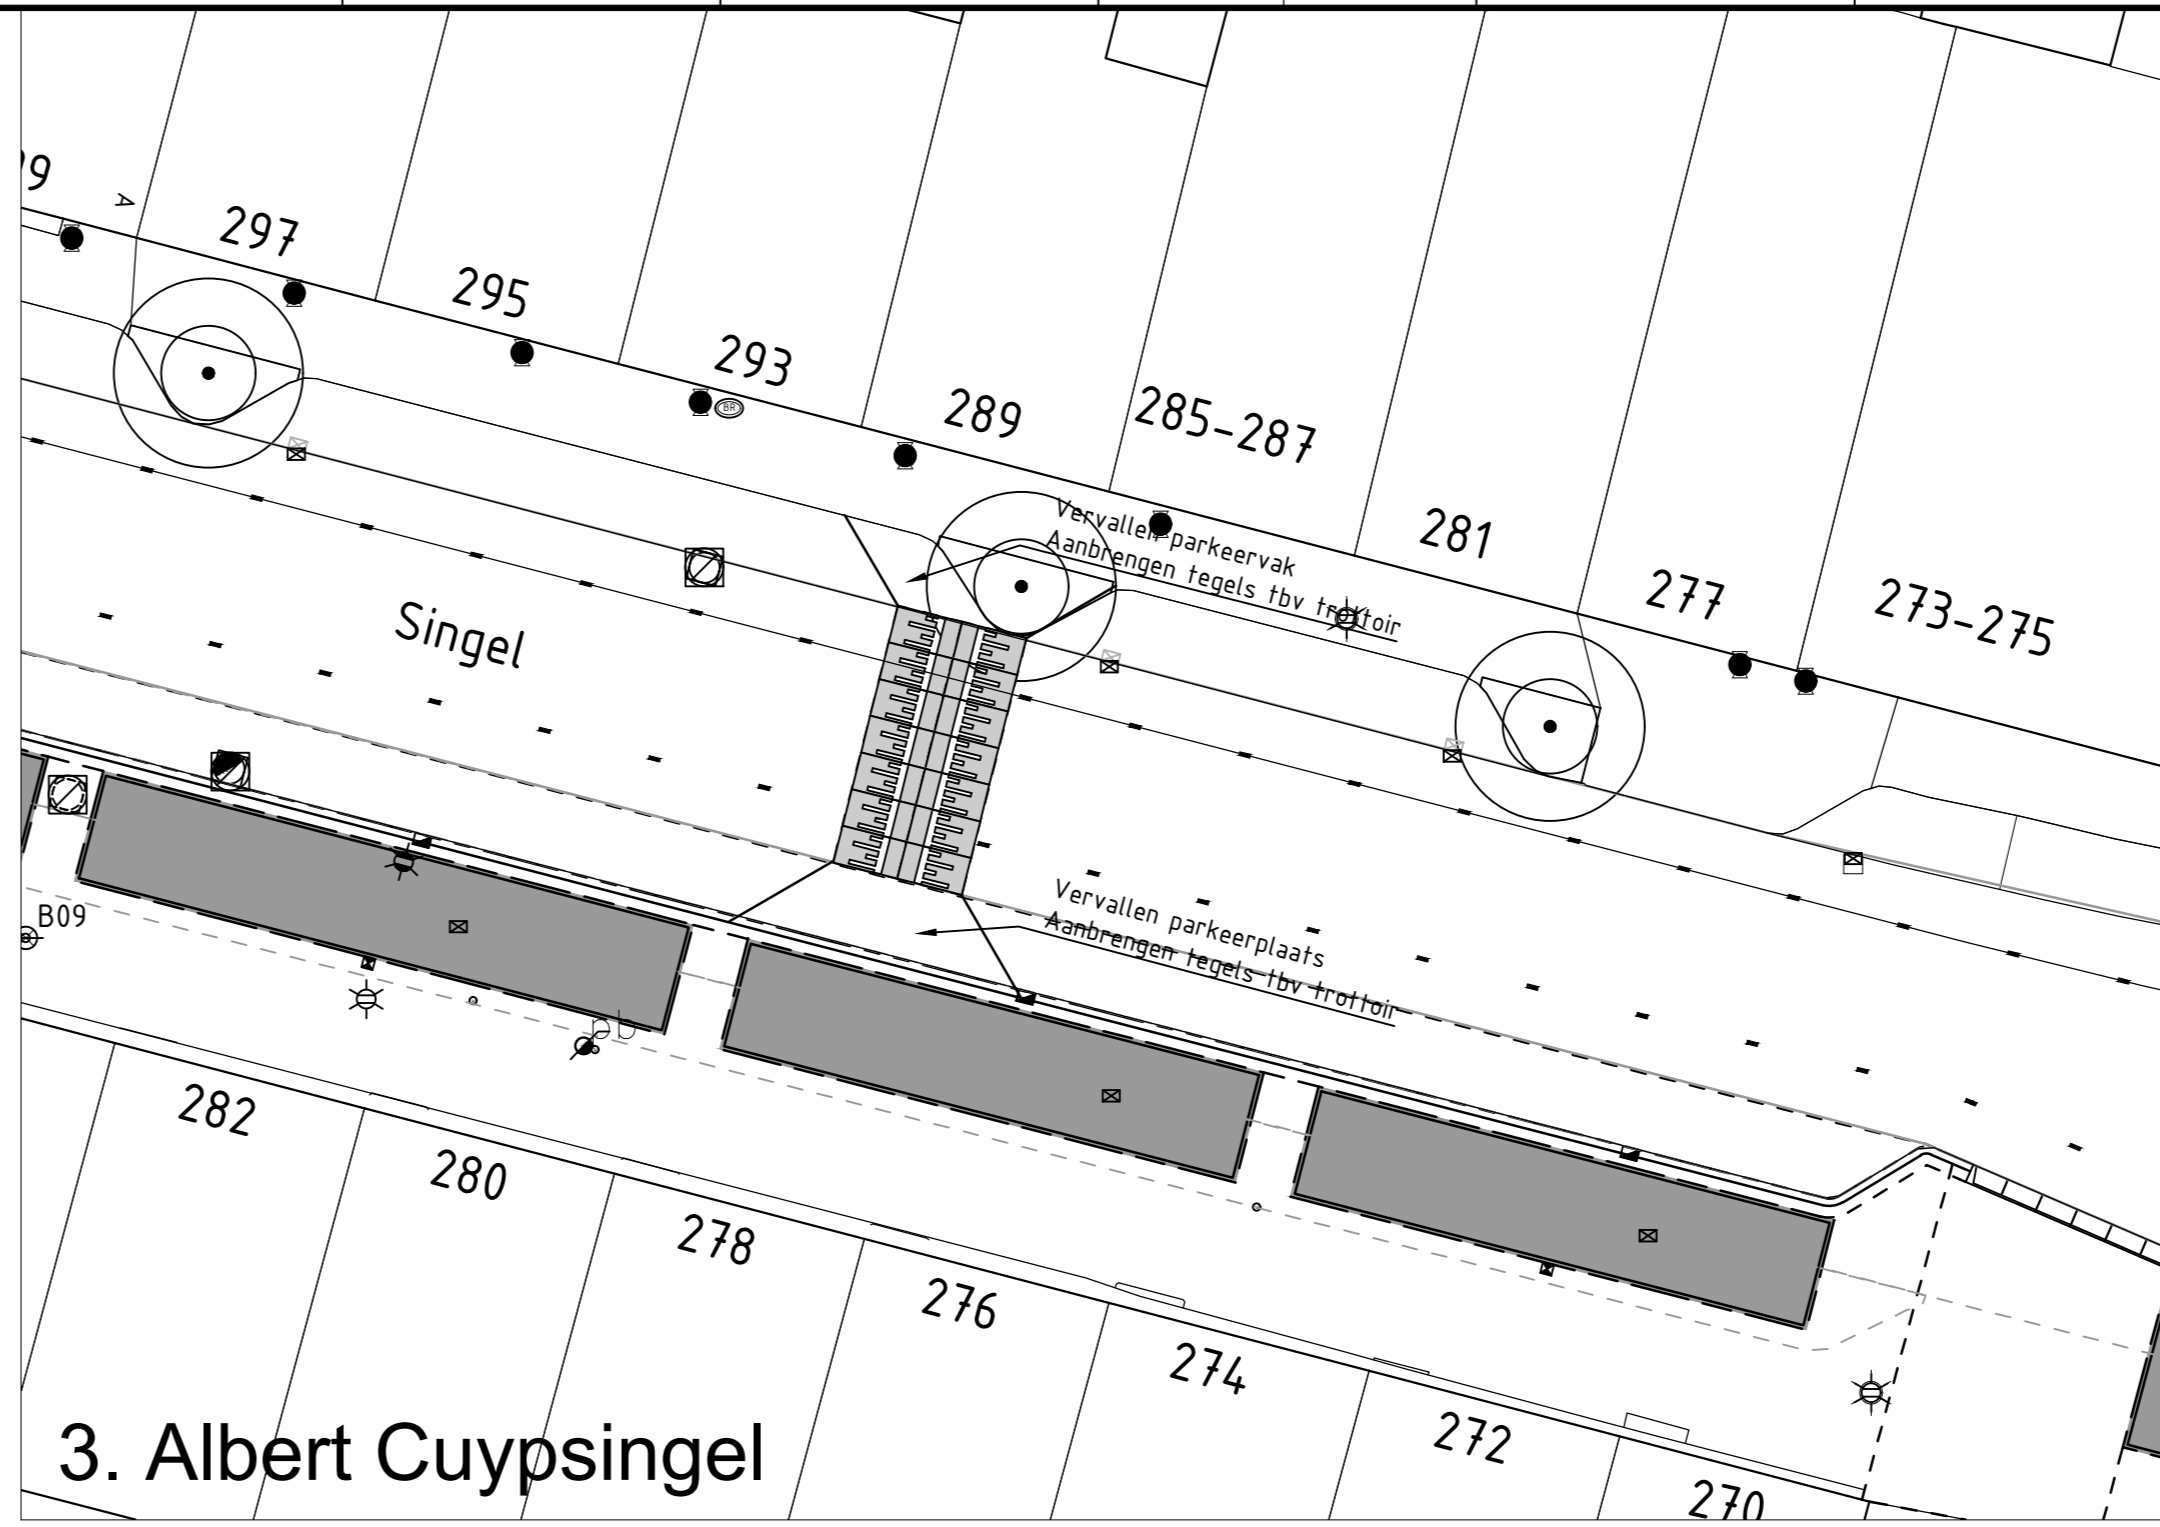


3. Albert Cuypsingel

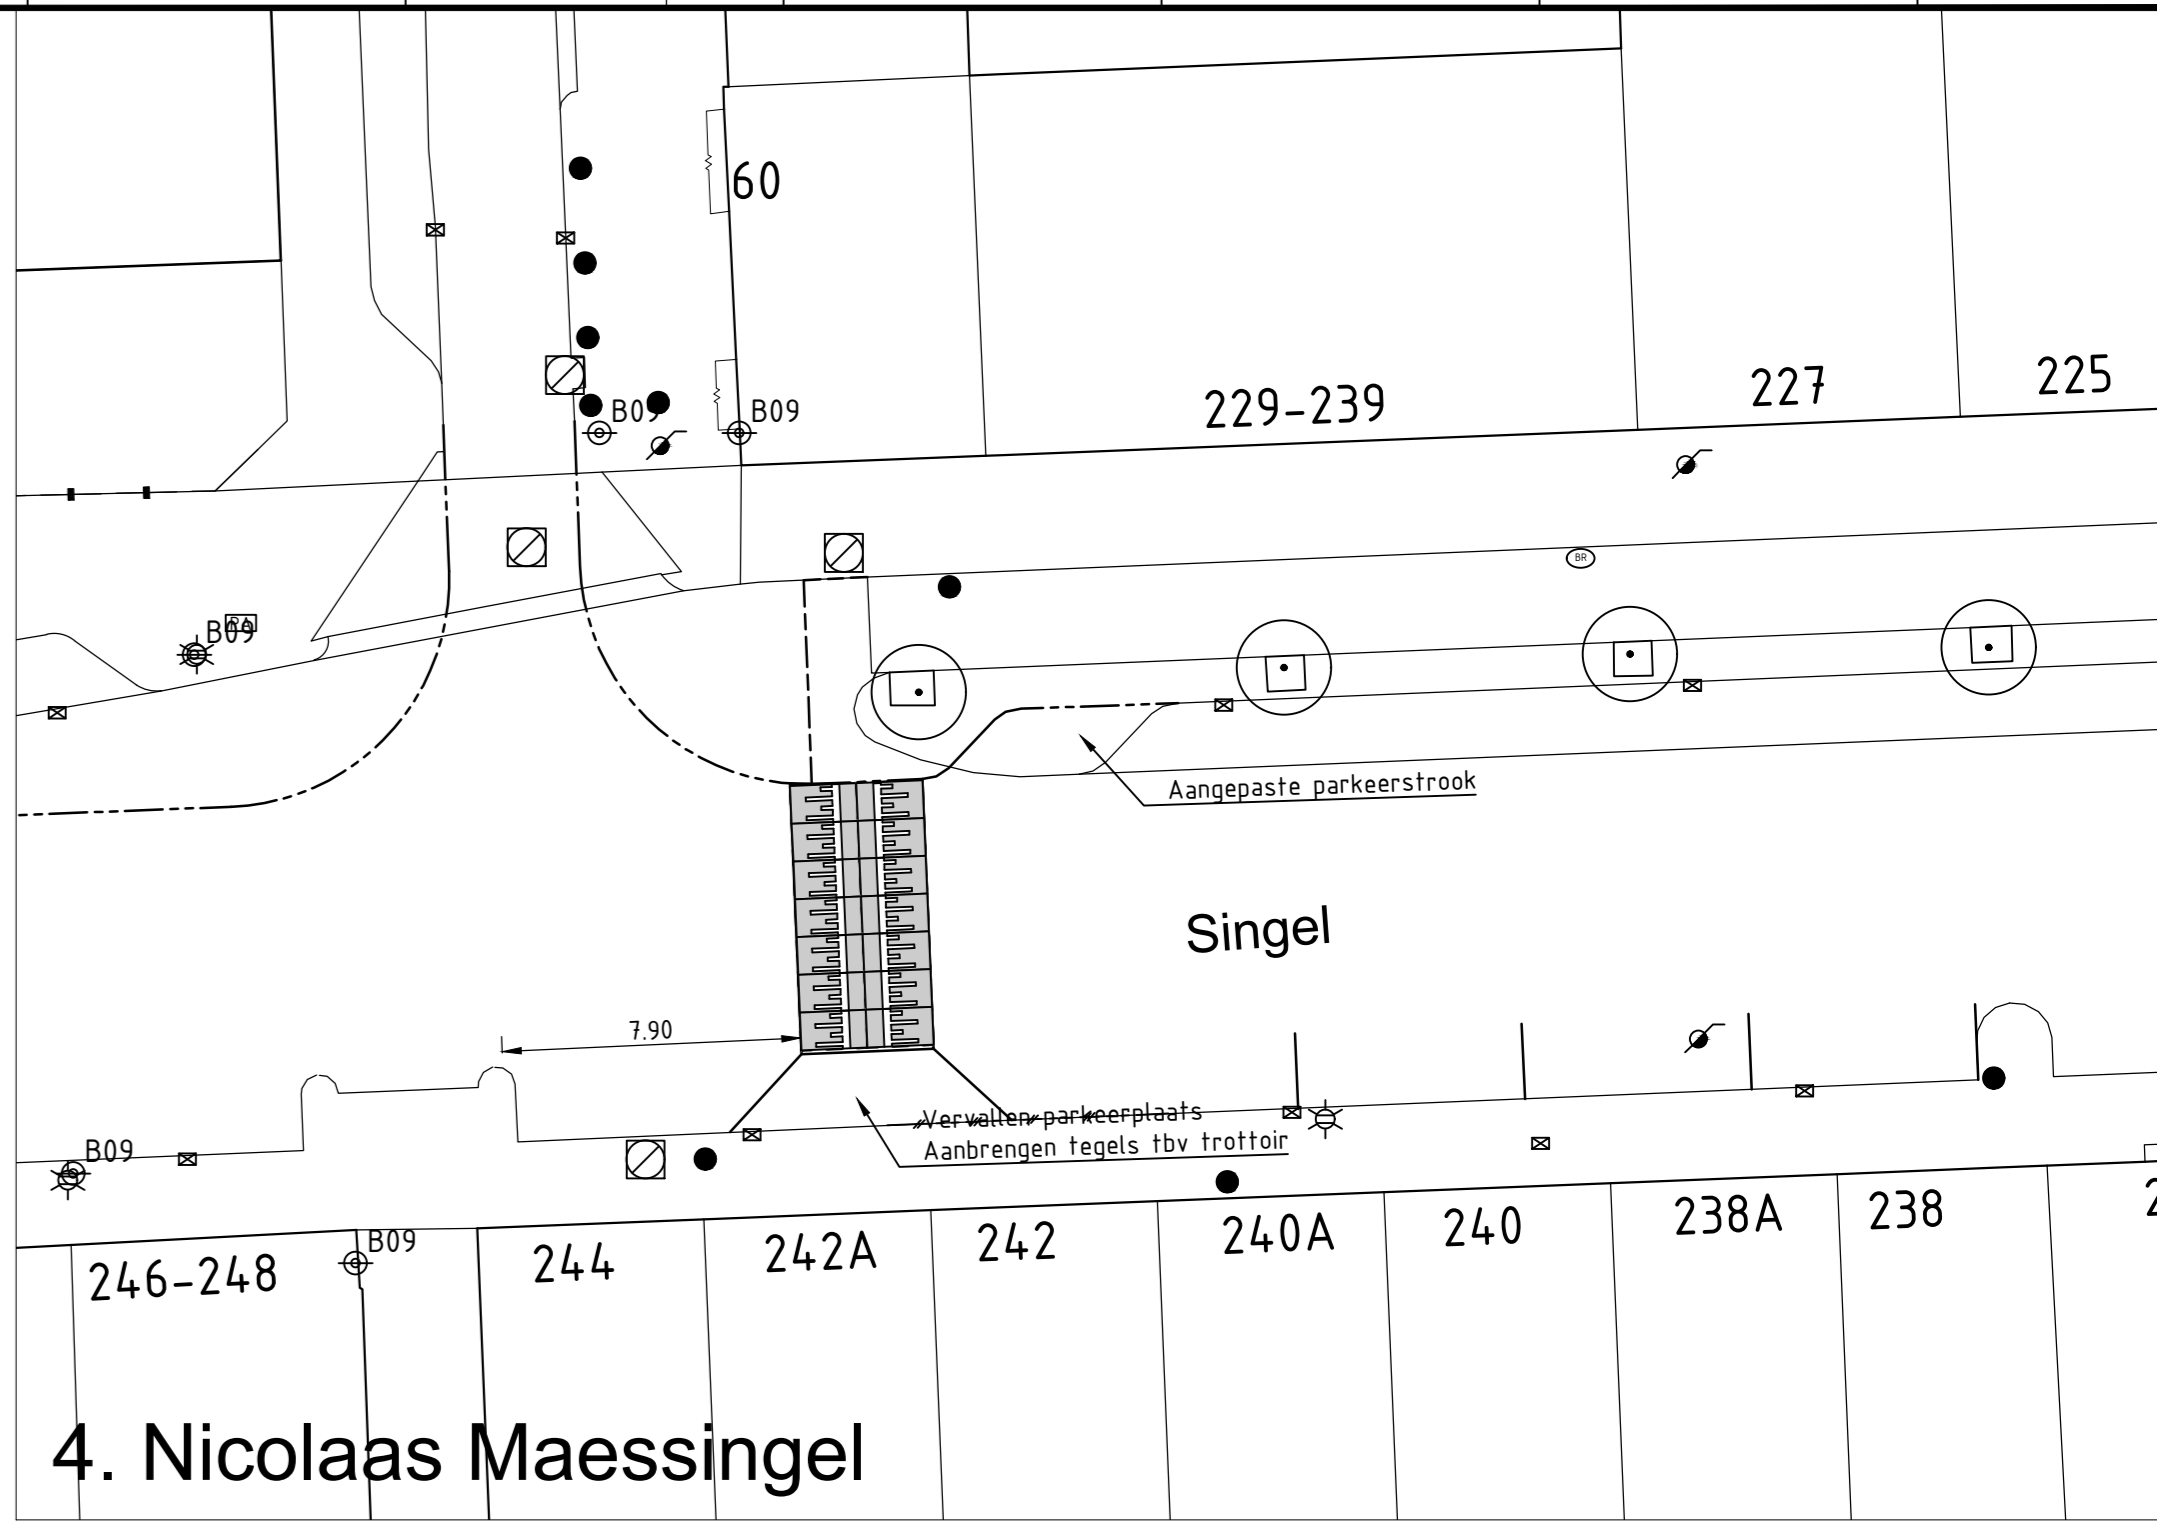


4. Nicolaas Maessingel

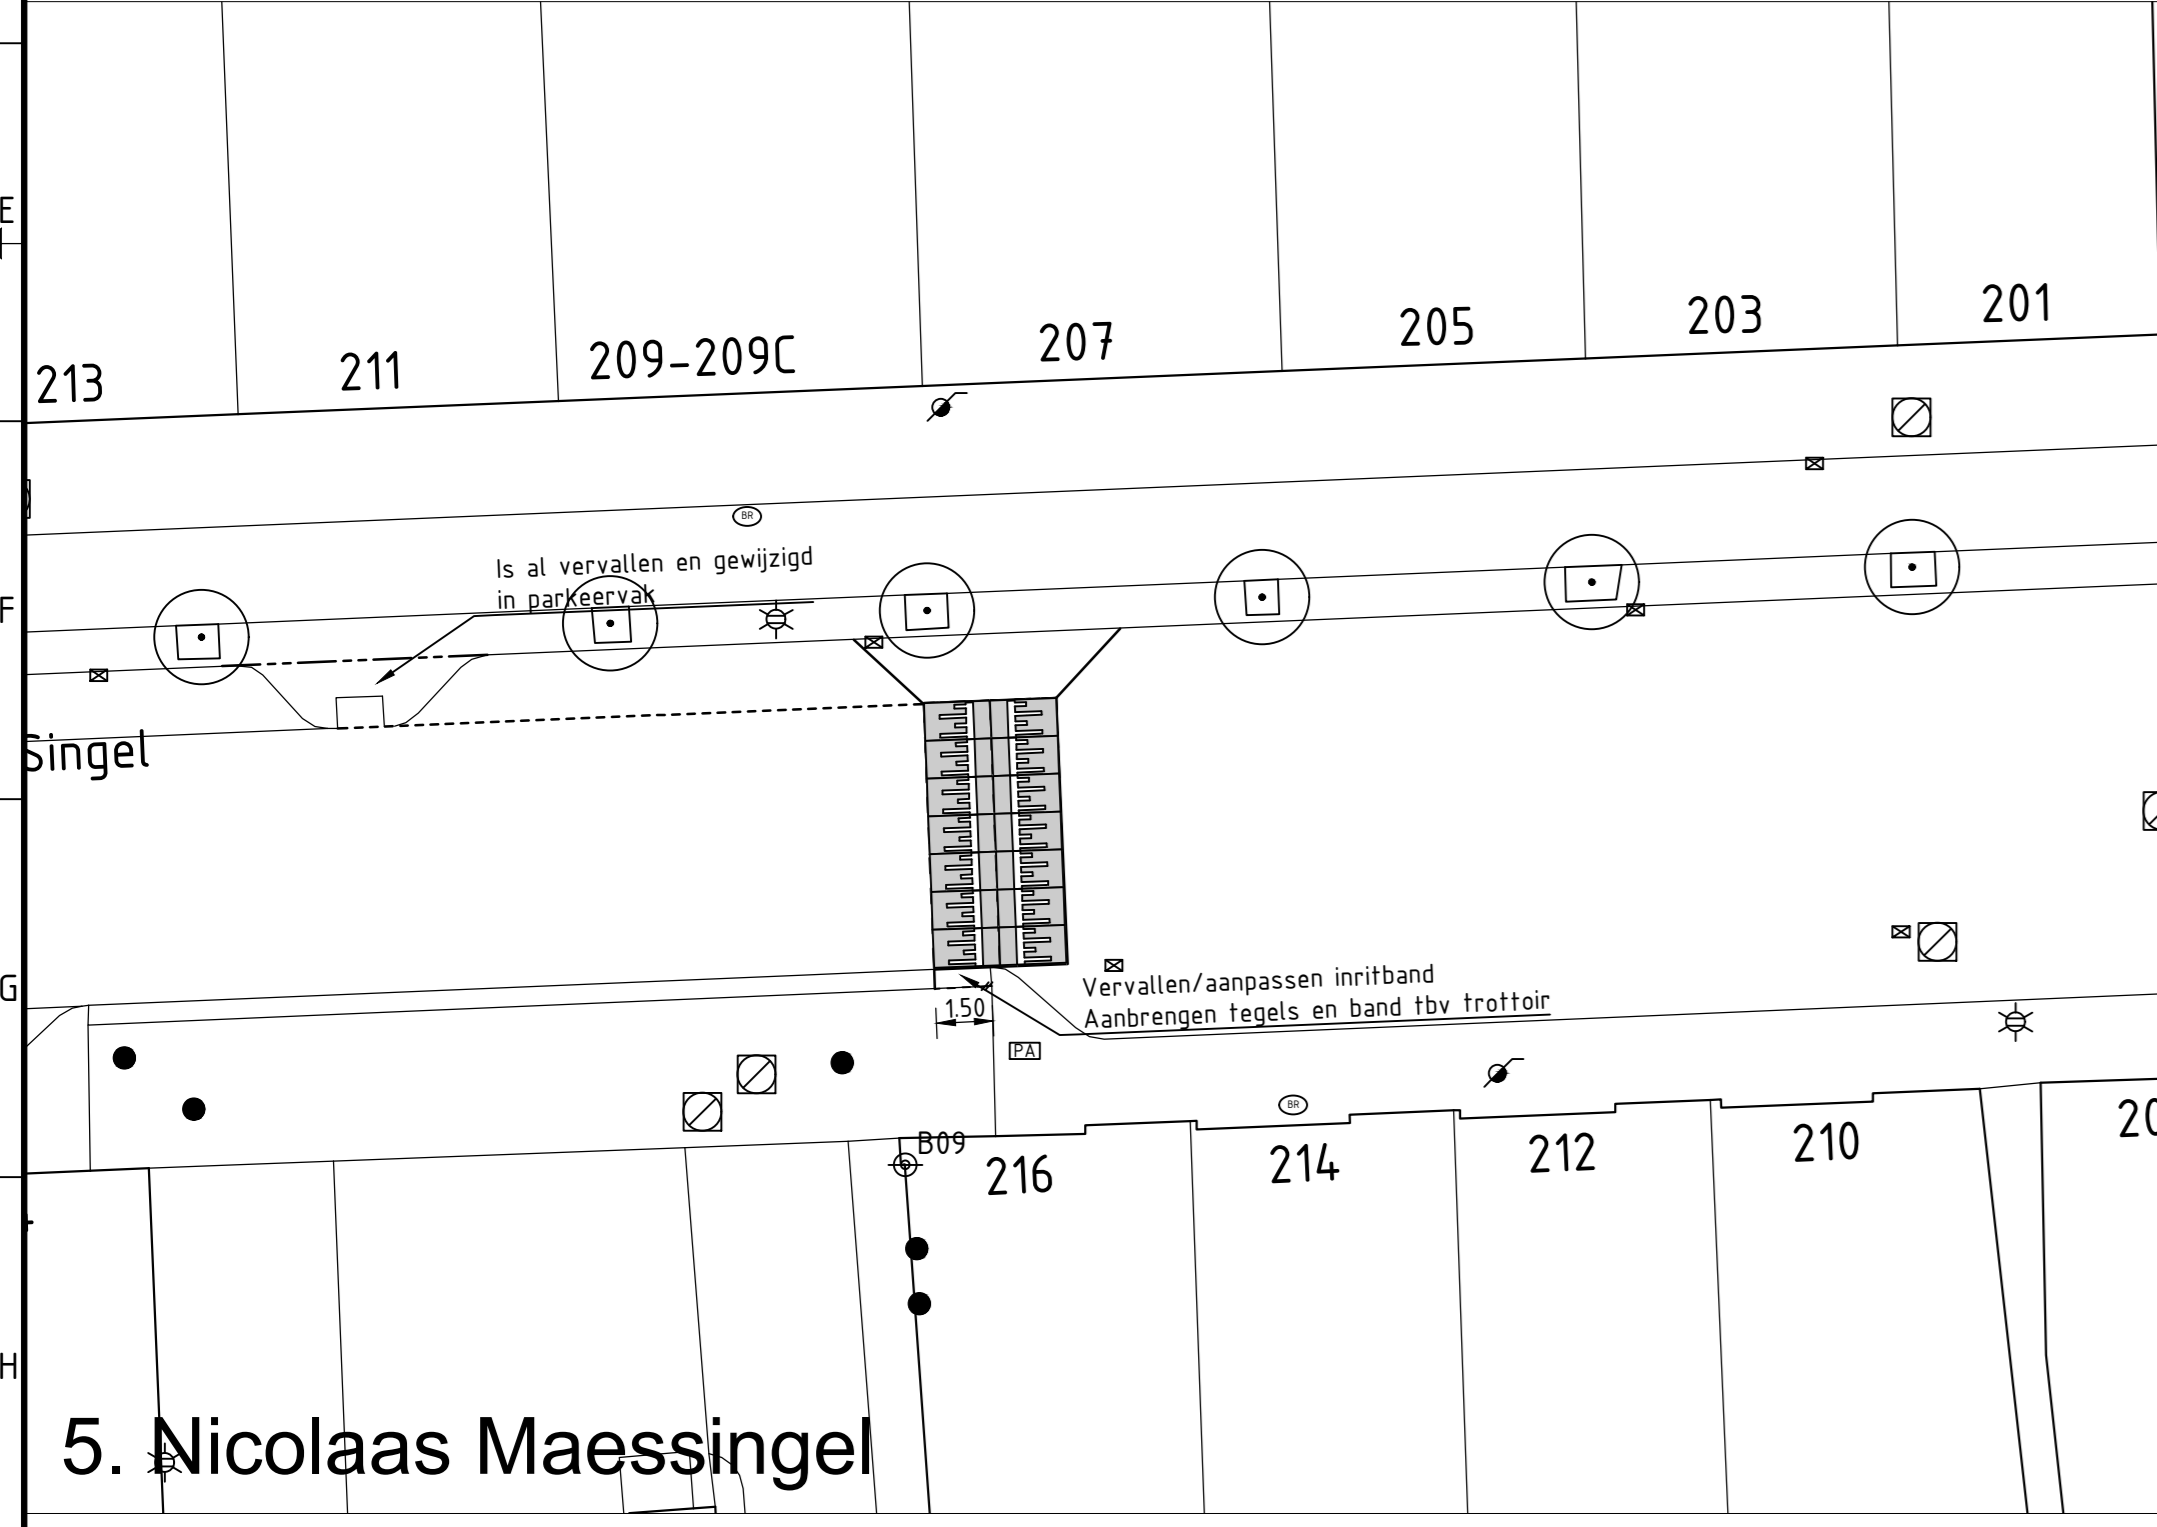


5. Nicolaas Maessingel

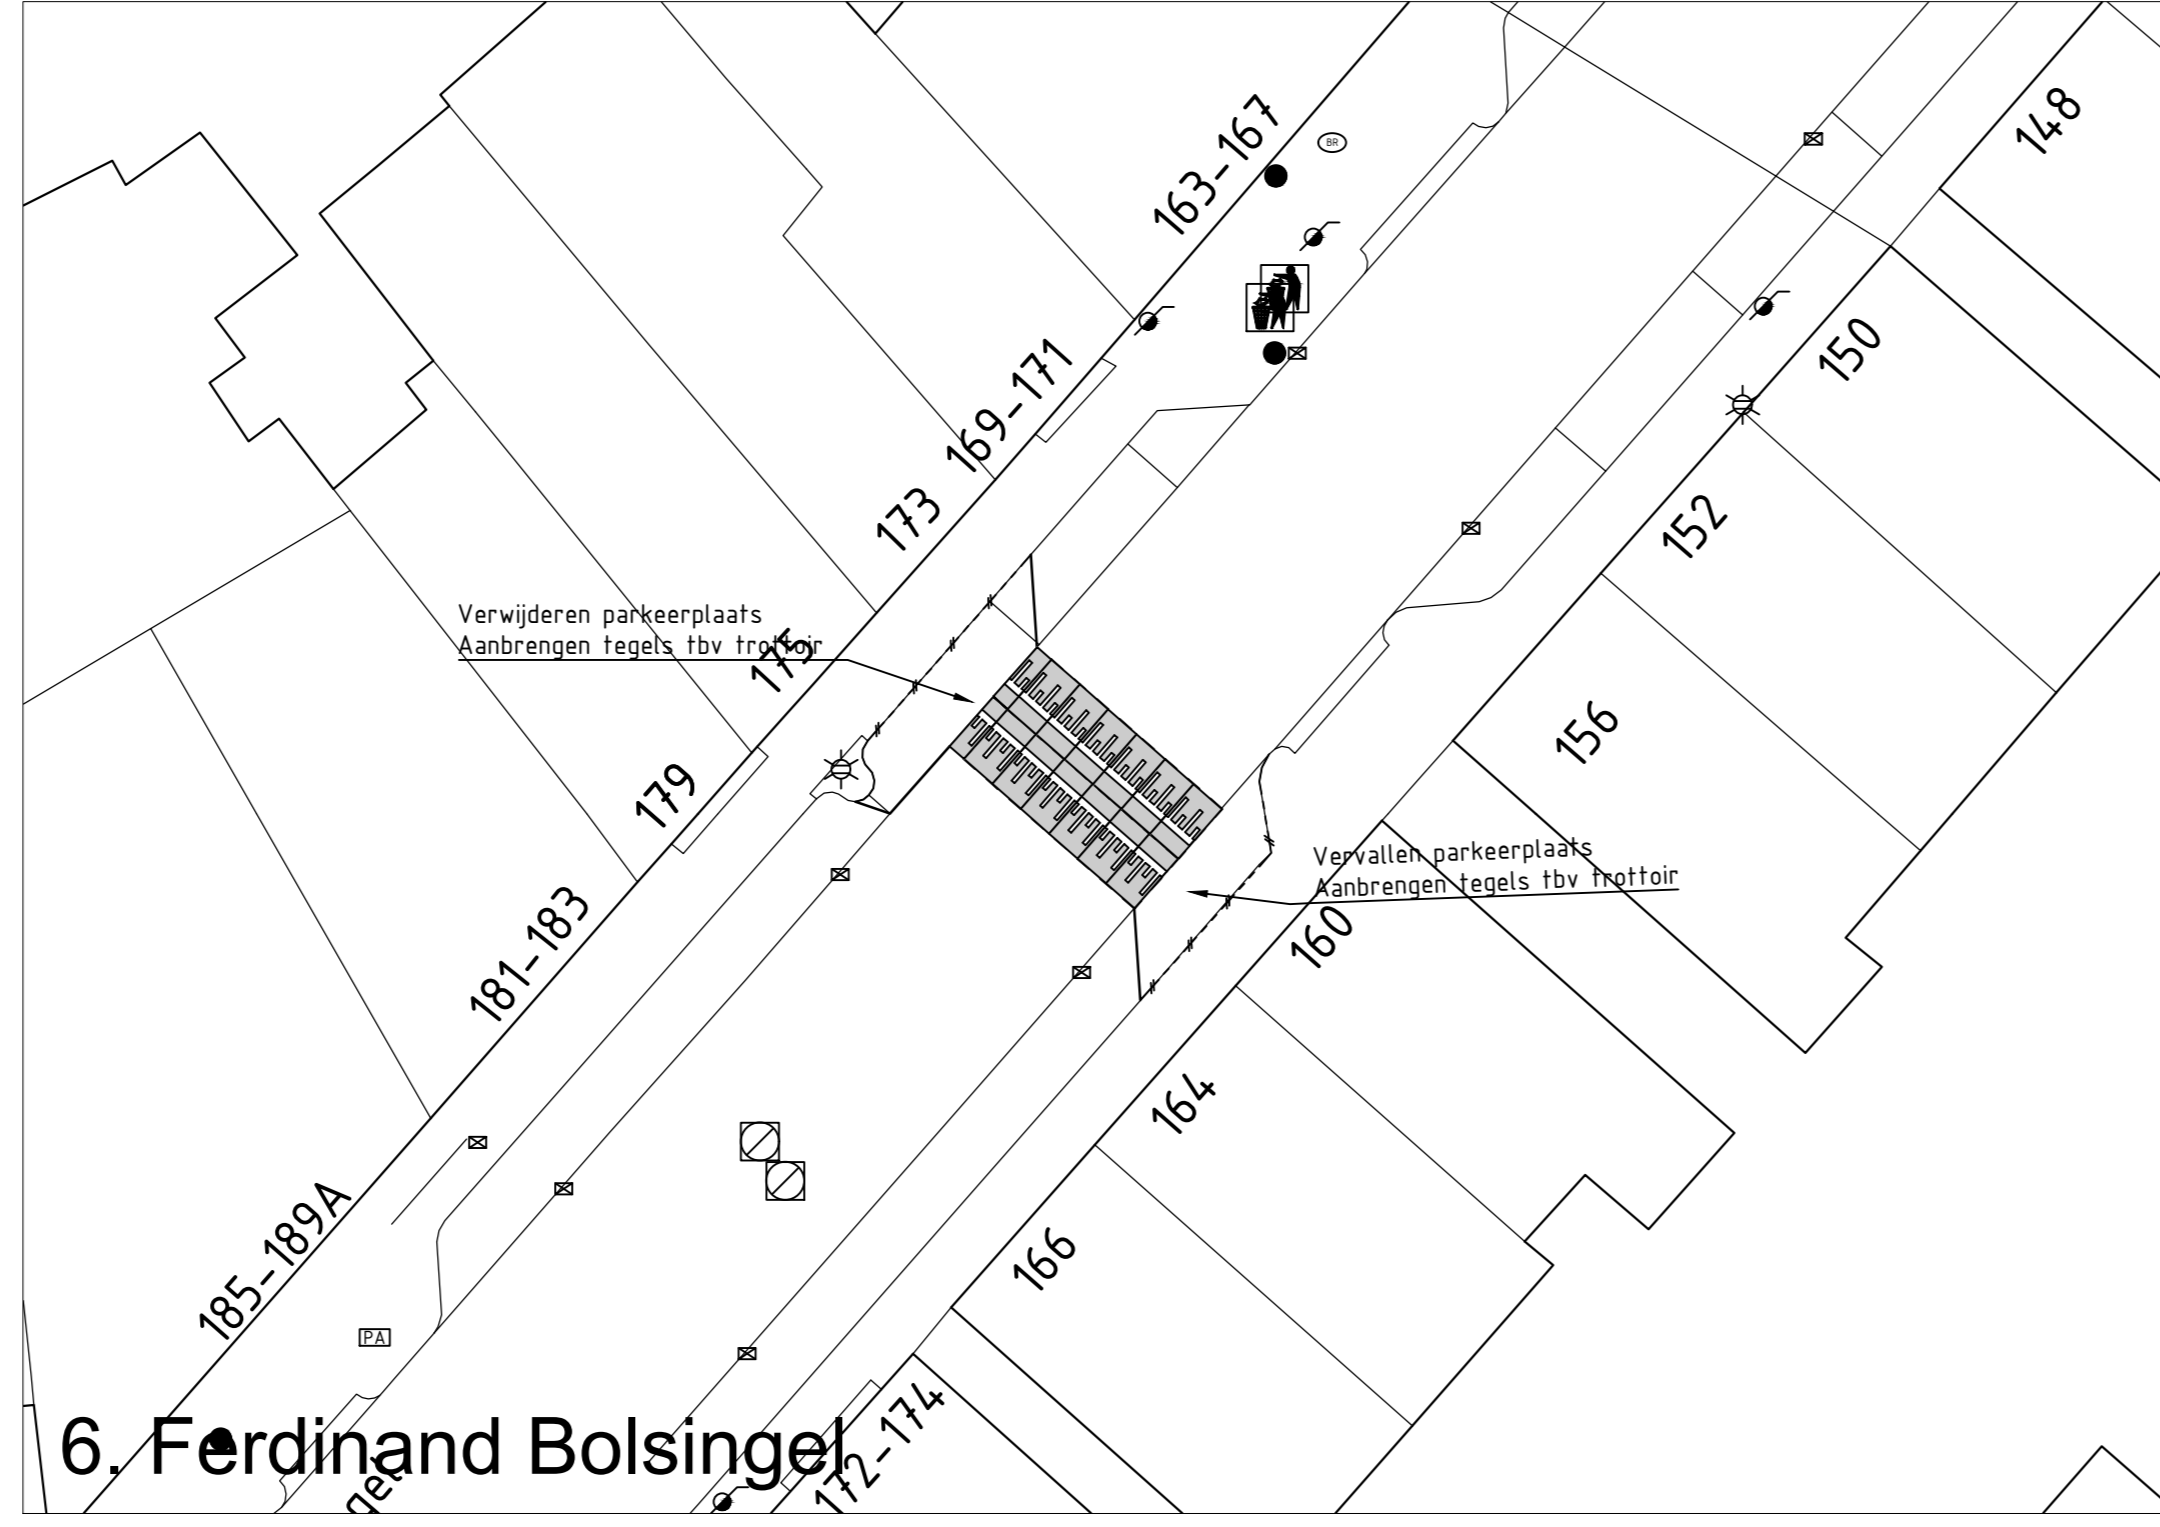


6. Ferdinand Bolsingel

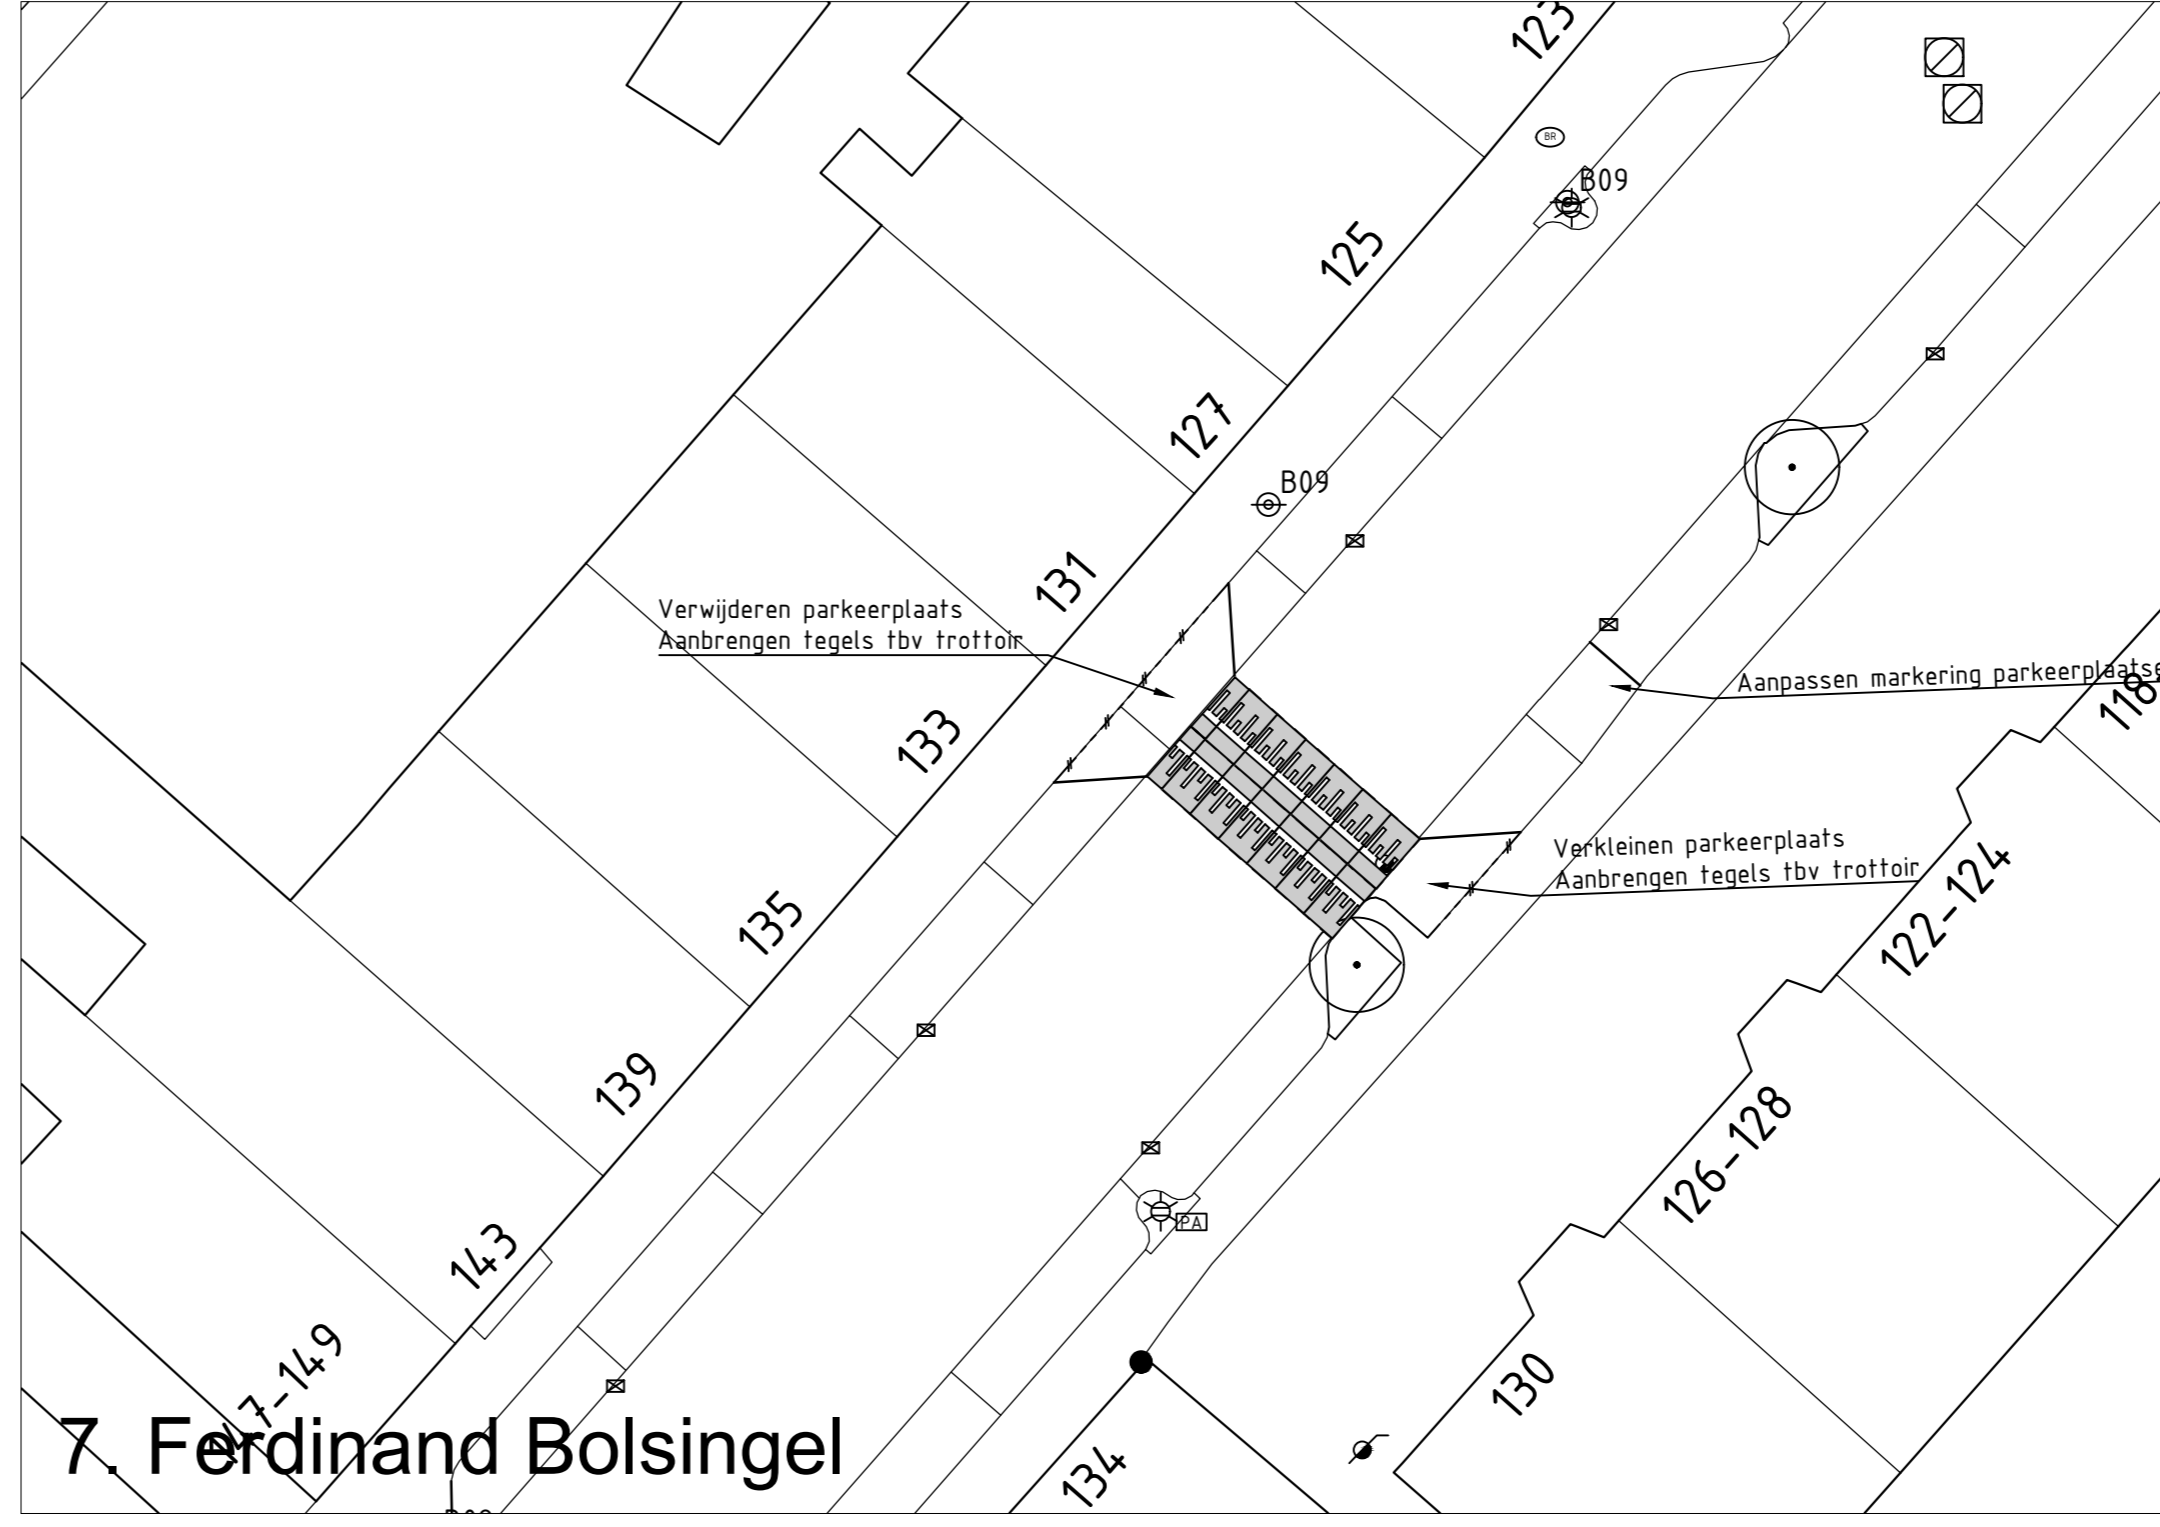


7. Ferdinand Bolsingel

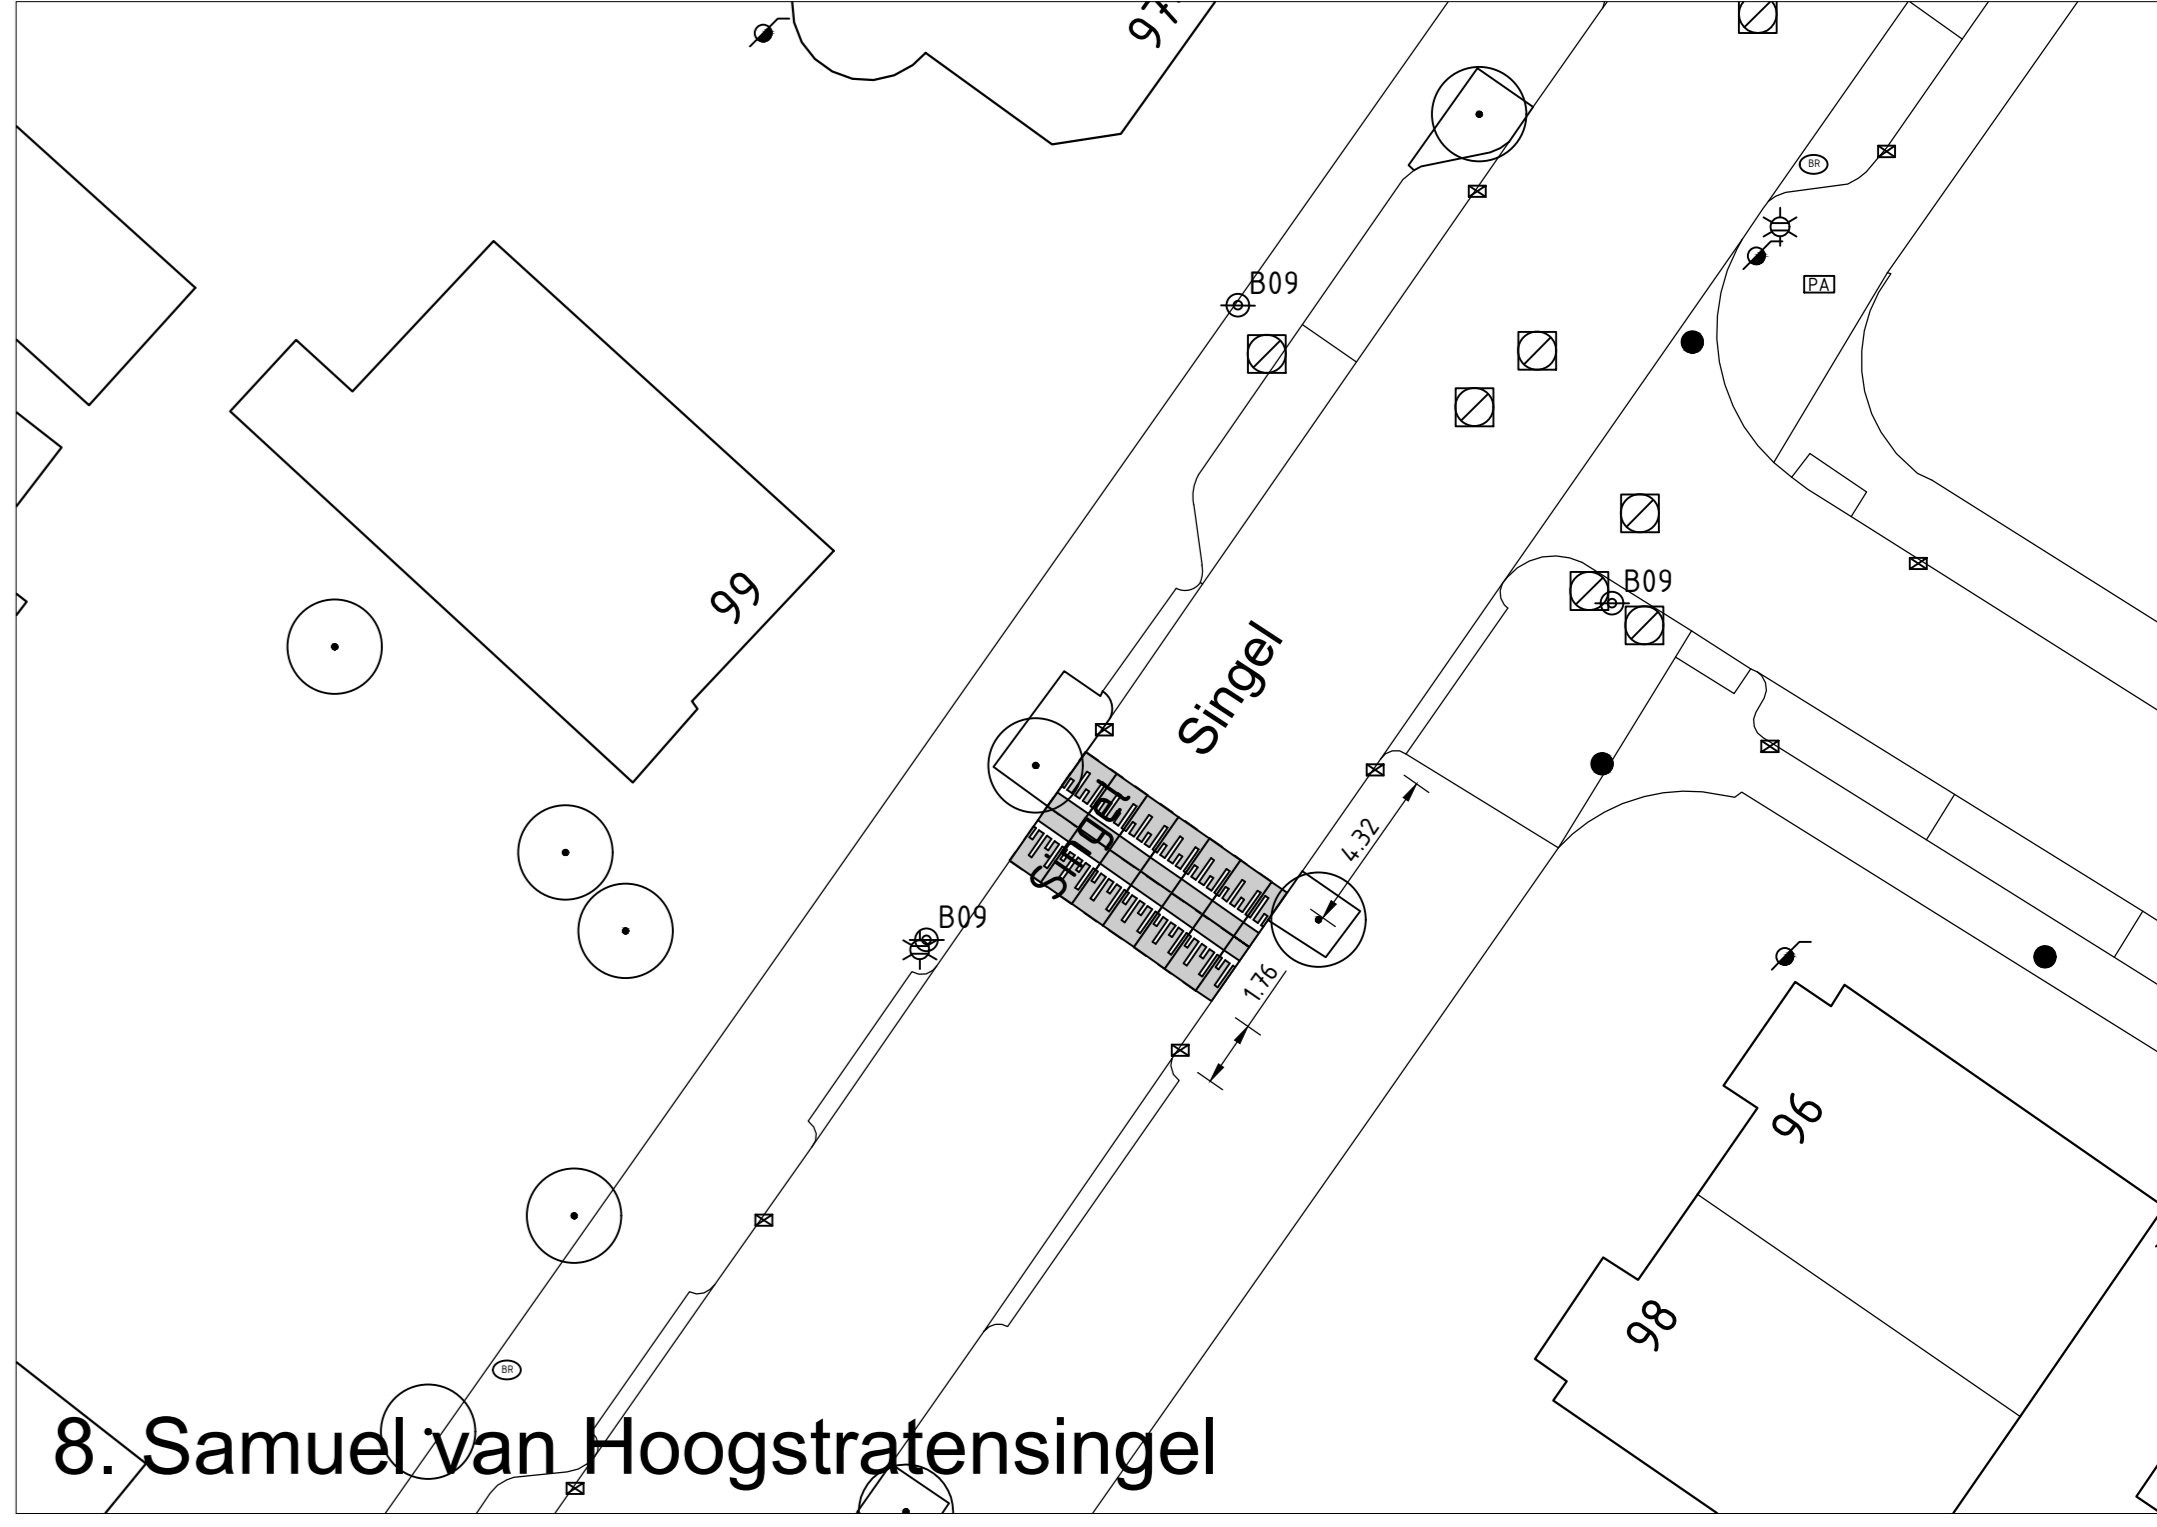


8. Samuel van Hoogstratensingel

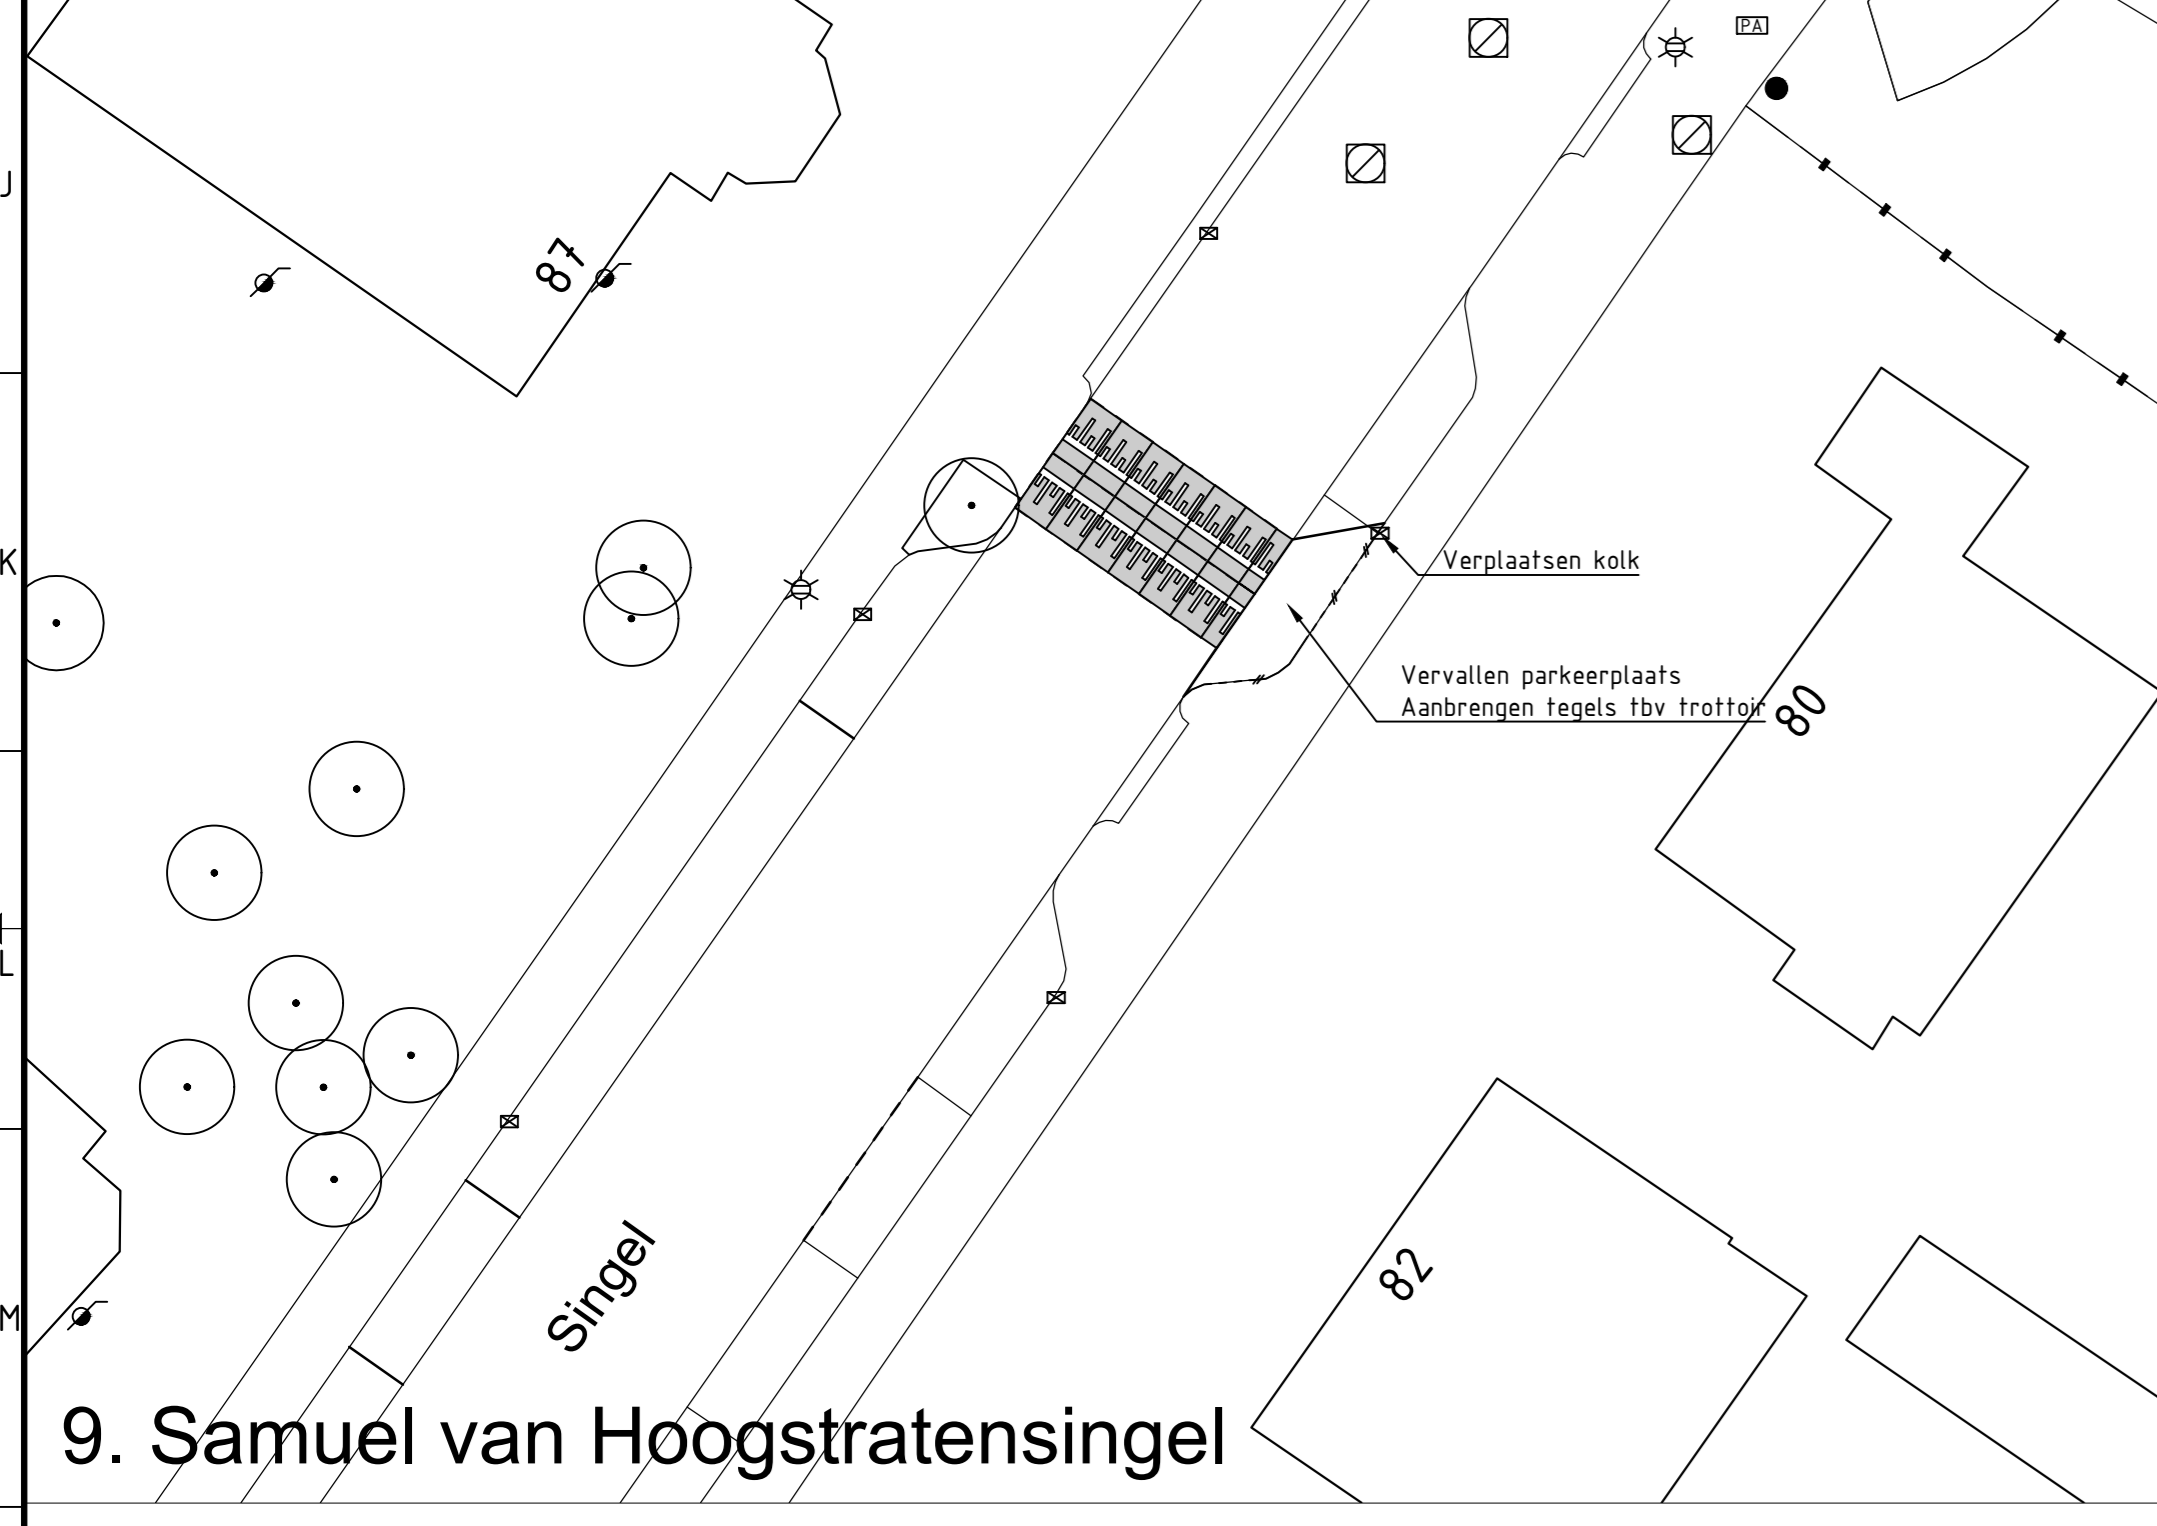

9. Samuel van Hoogstratensingel

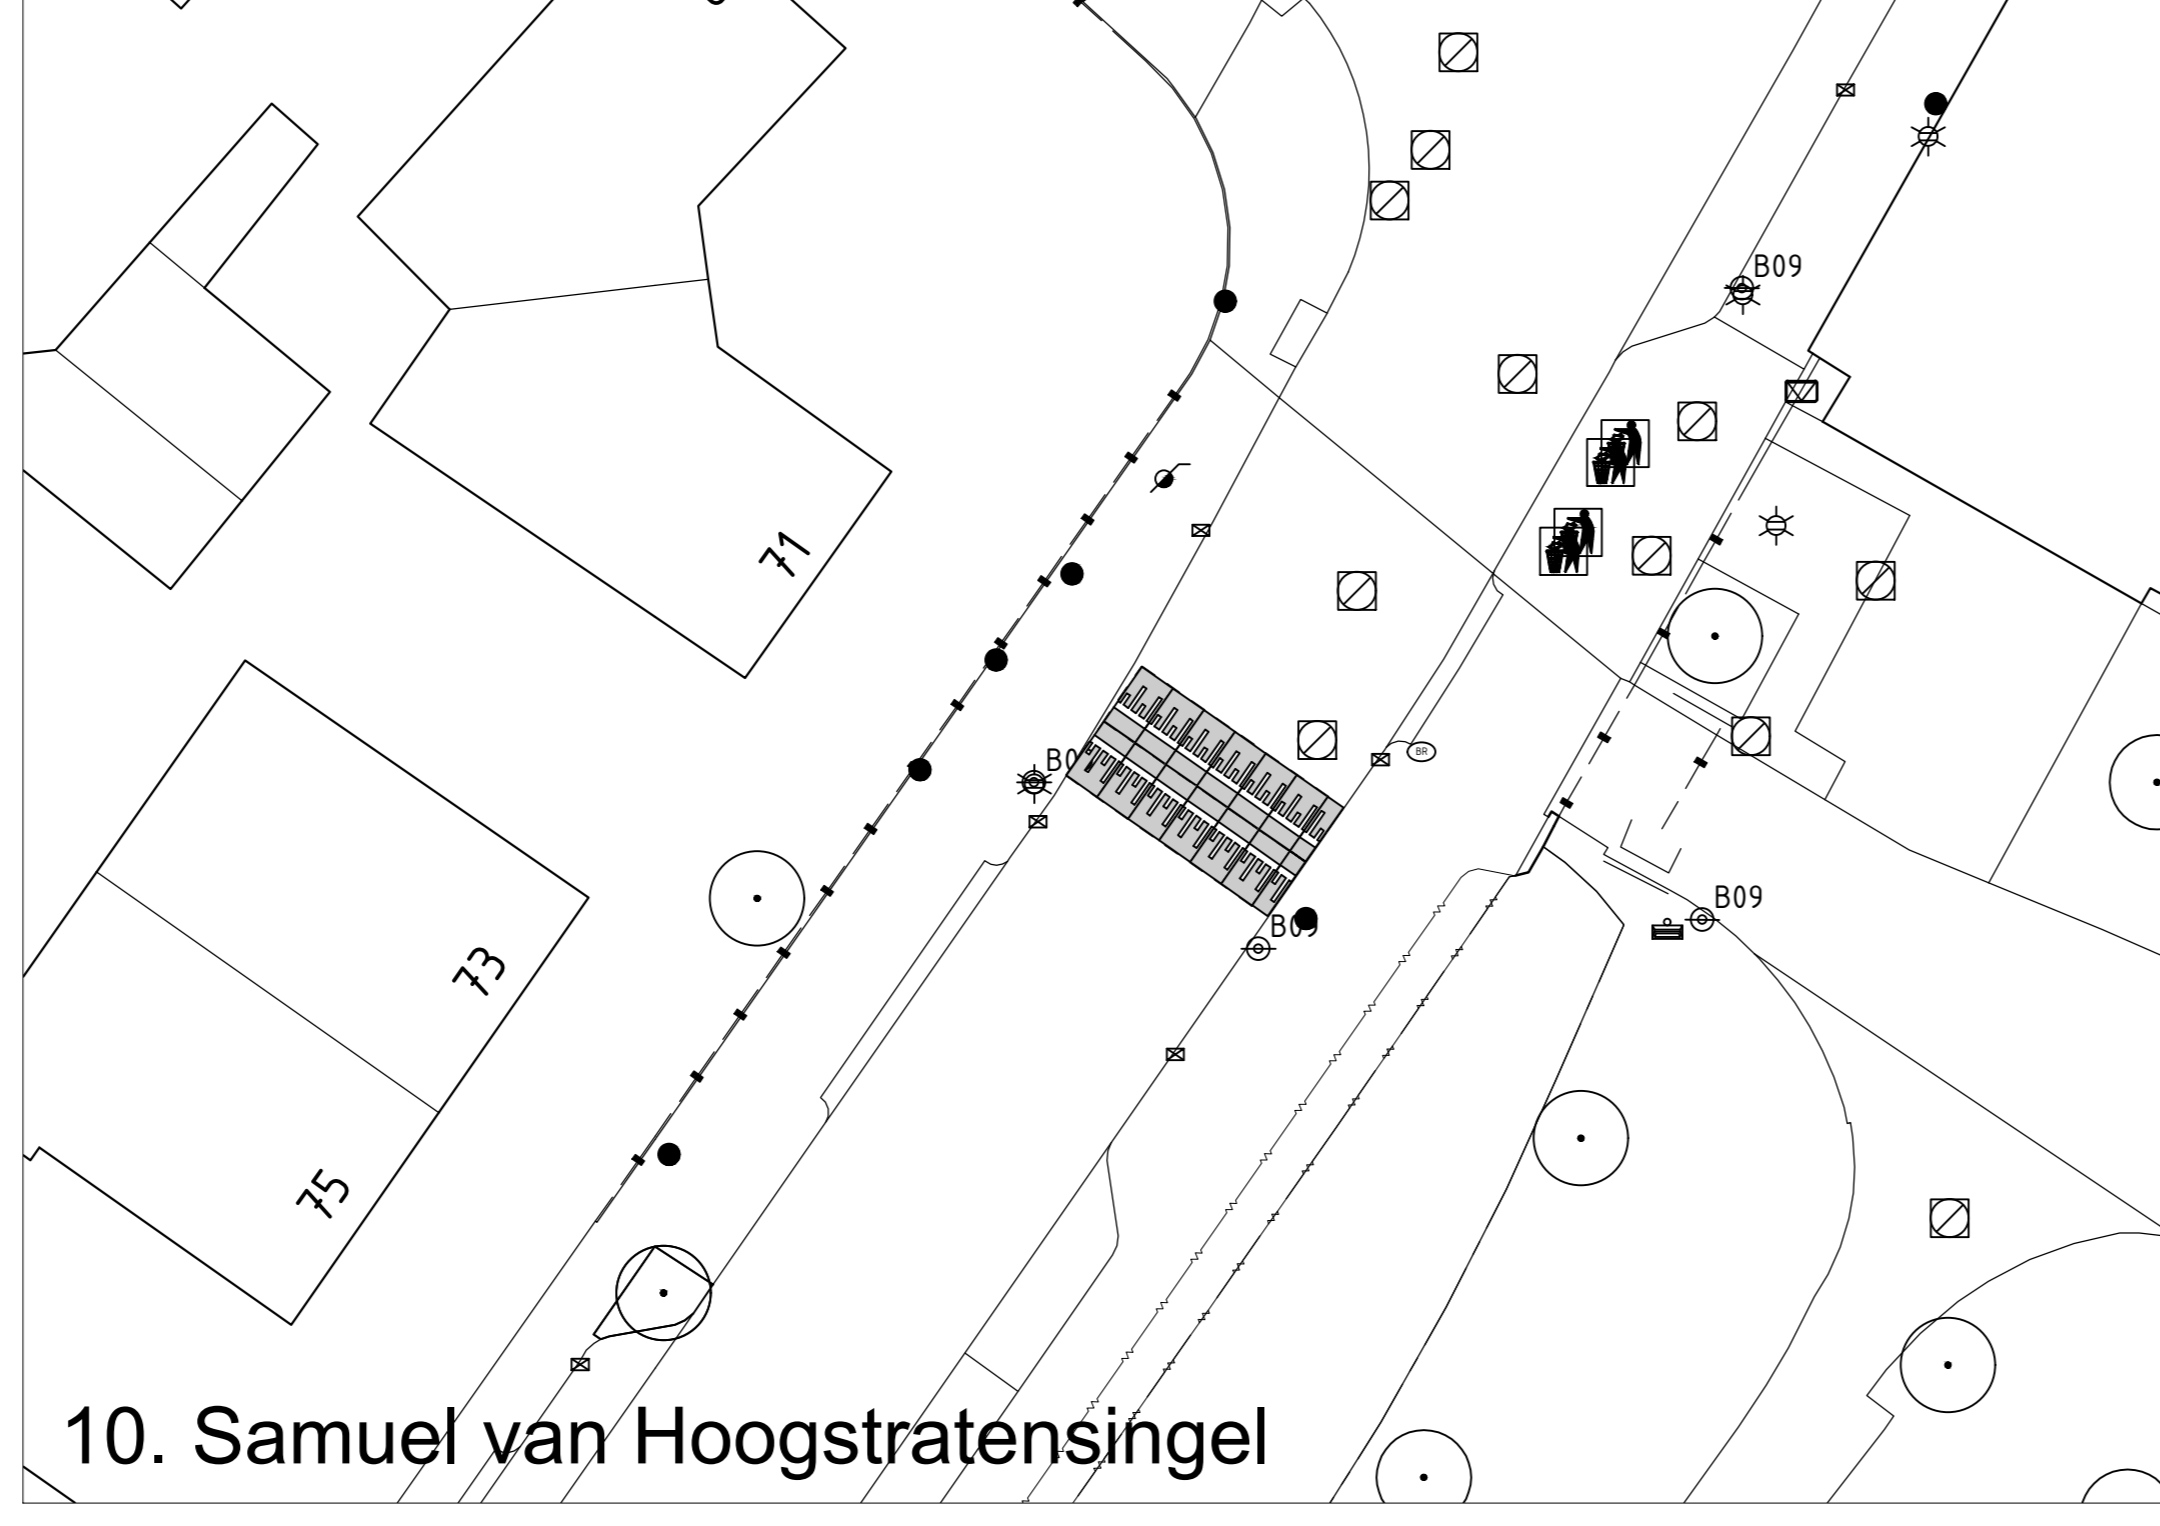


10. Samuel van Hoogstratensingel

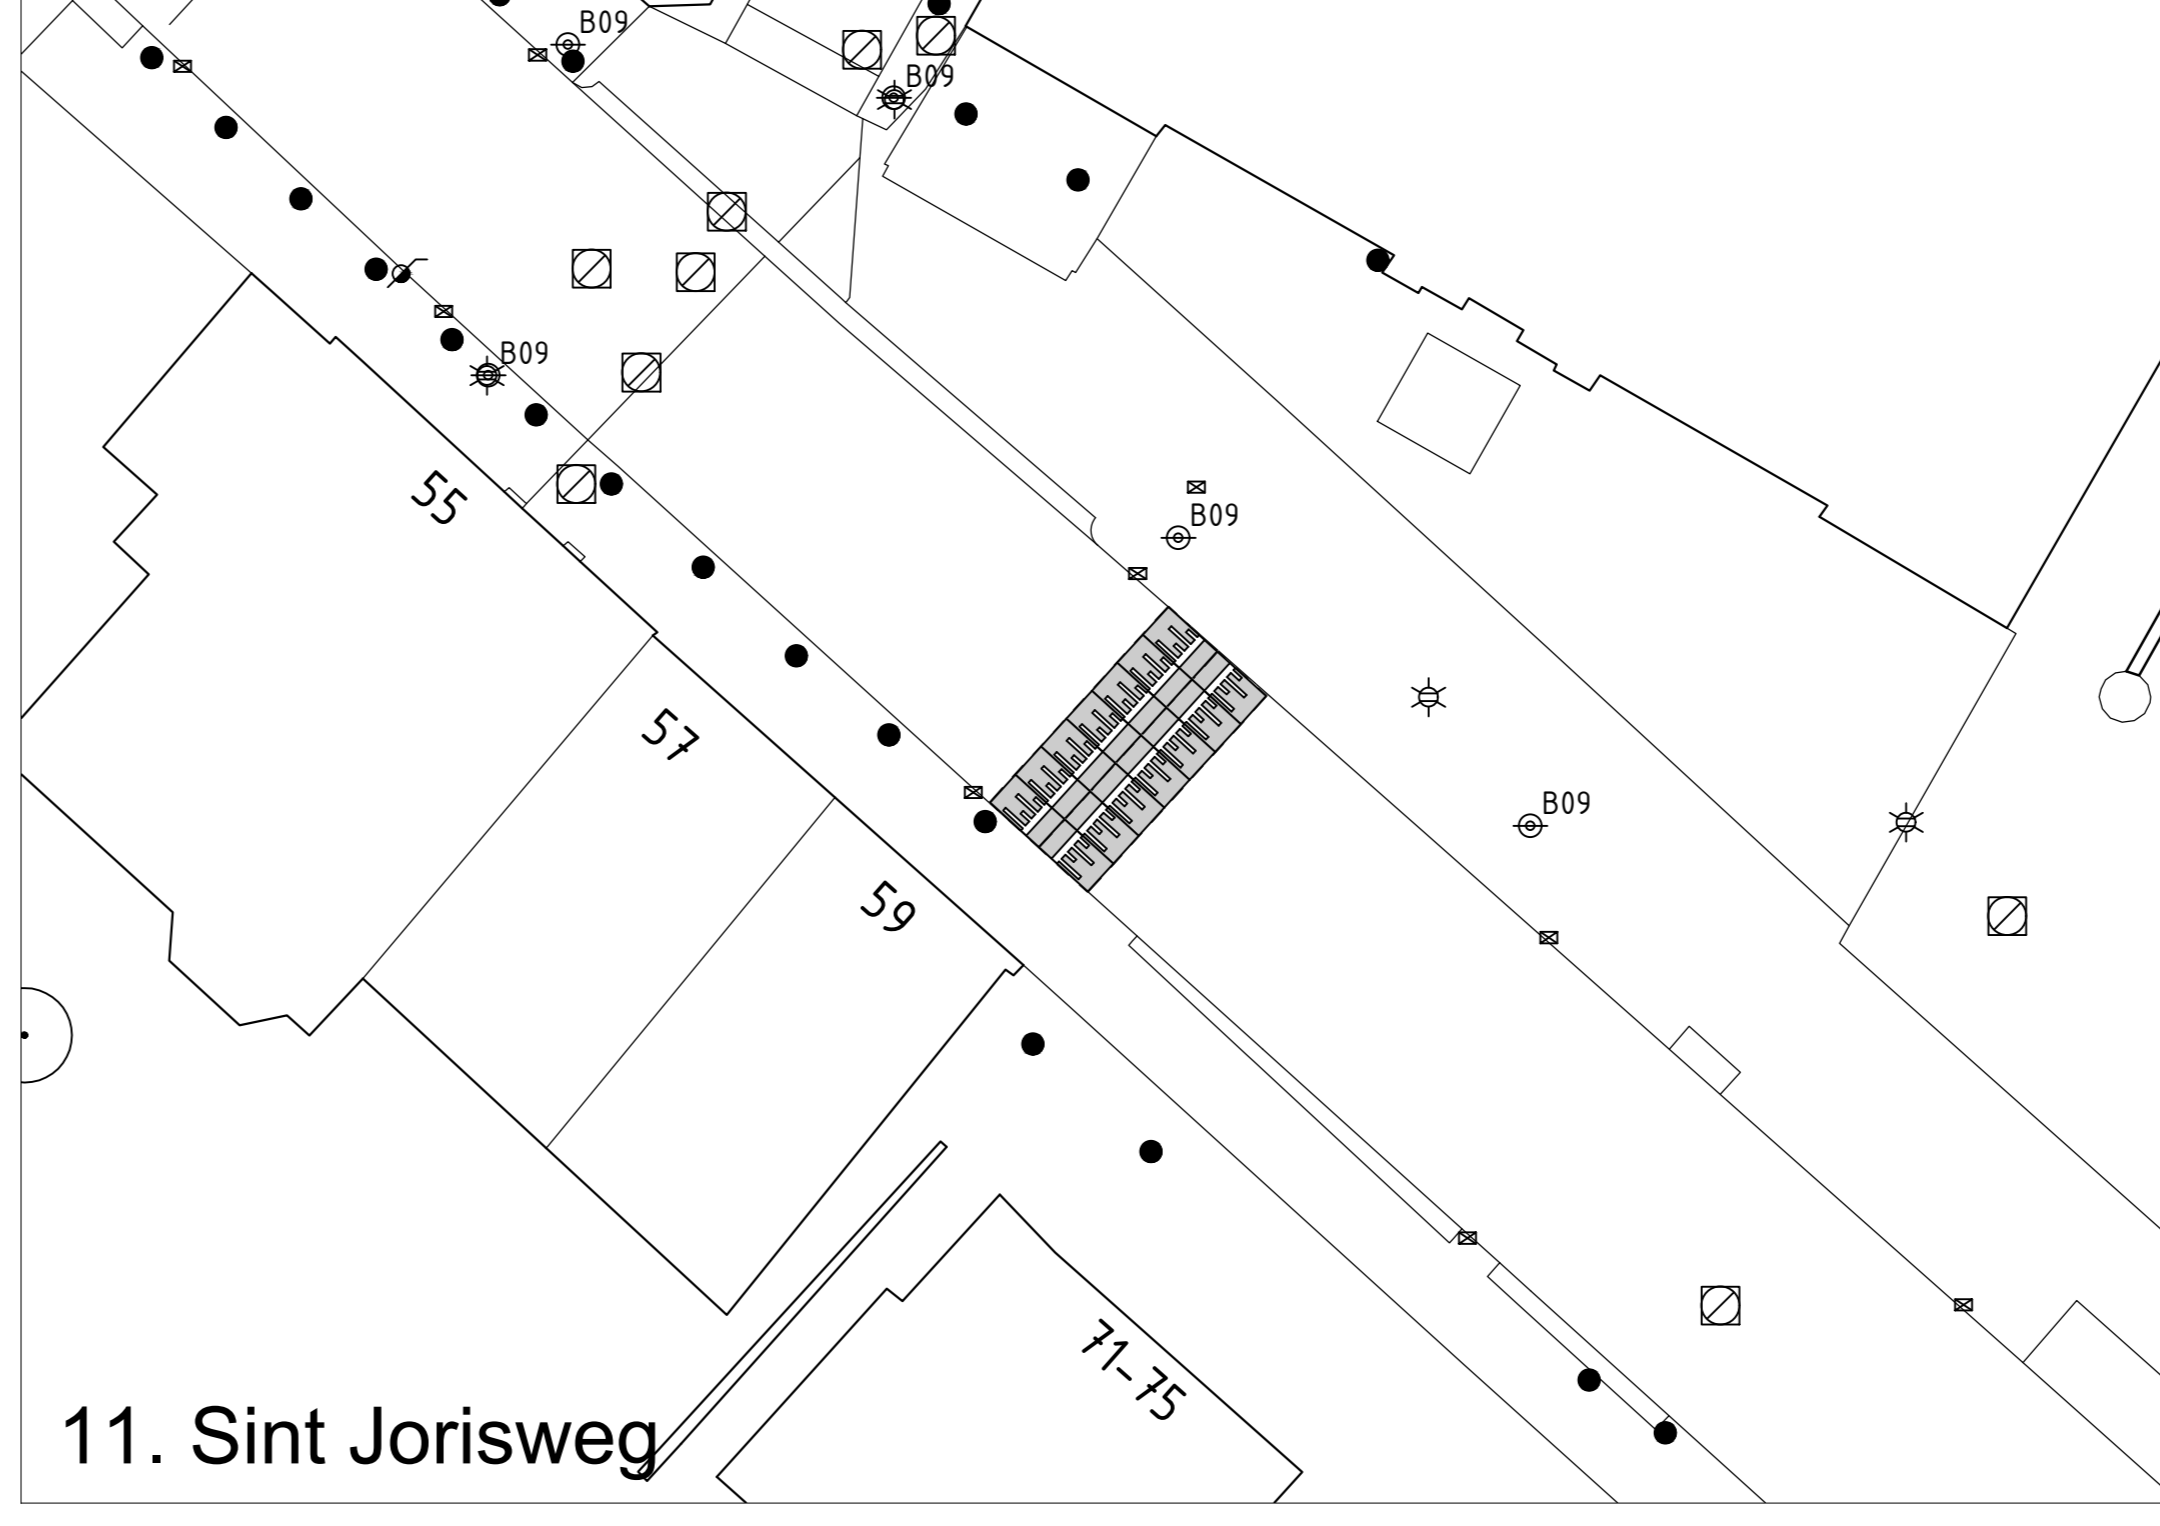


11. Sint Jorisweg



12. Sint Jorisweg

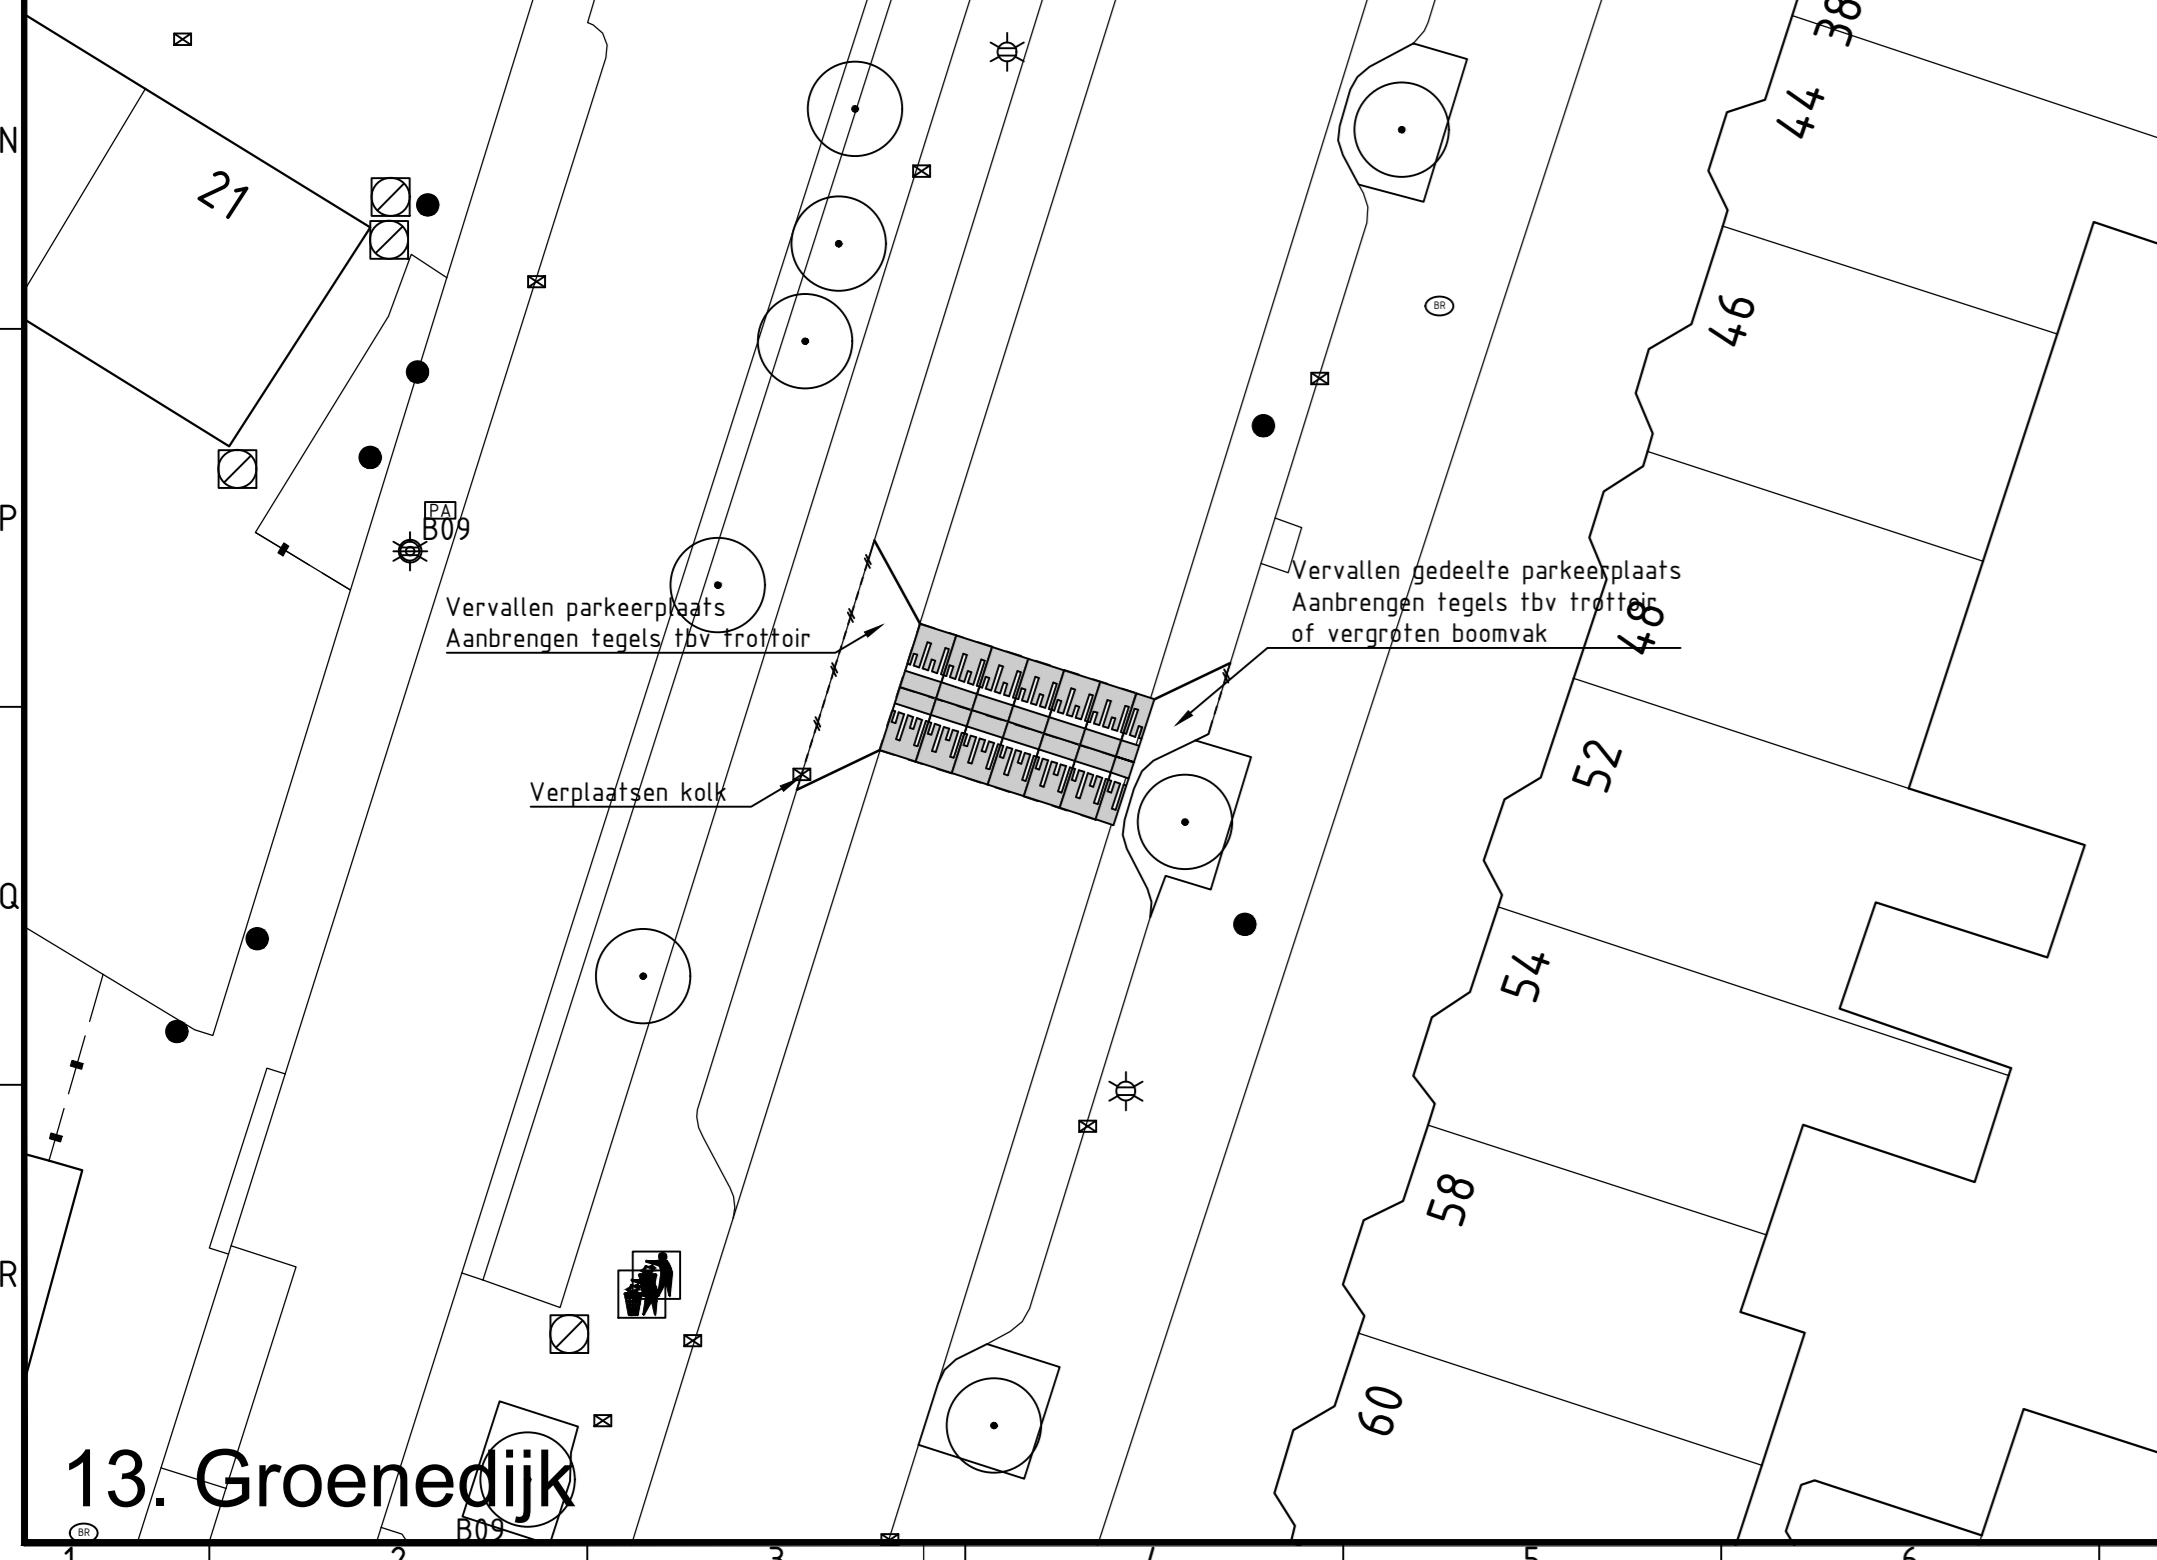

13. Groenedijk

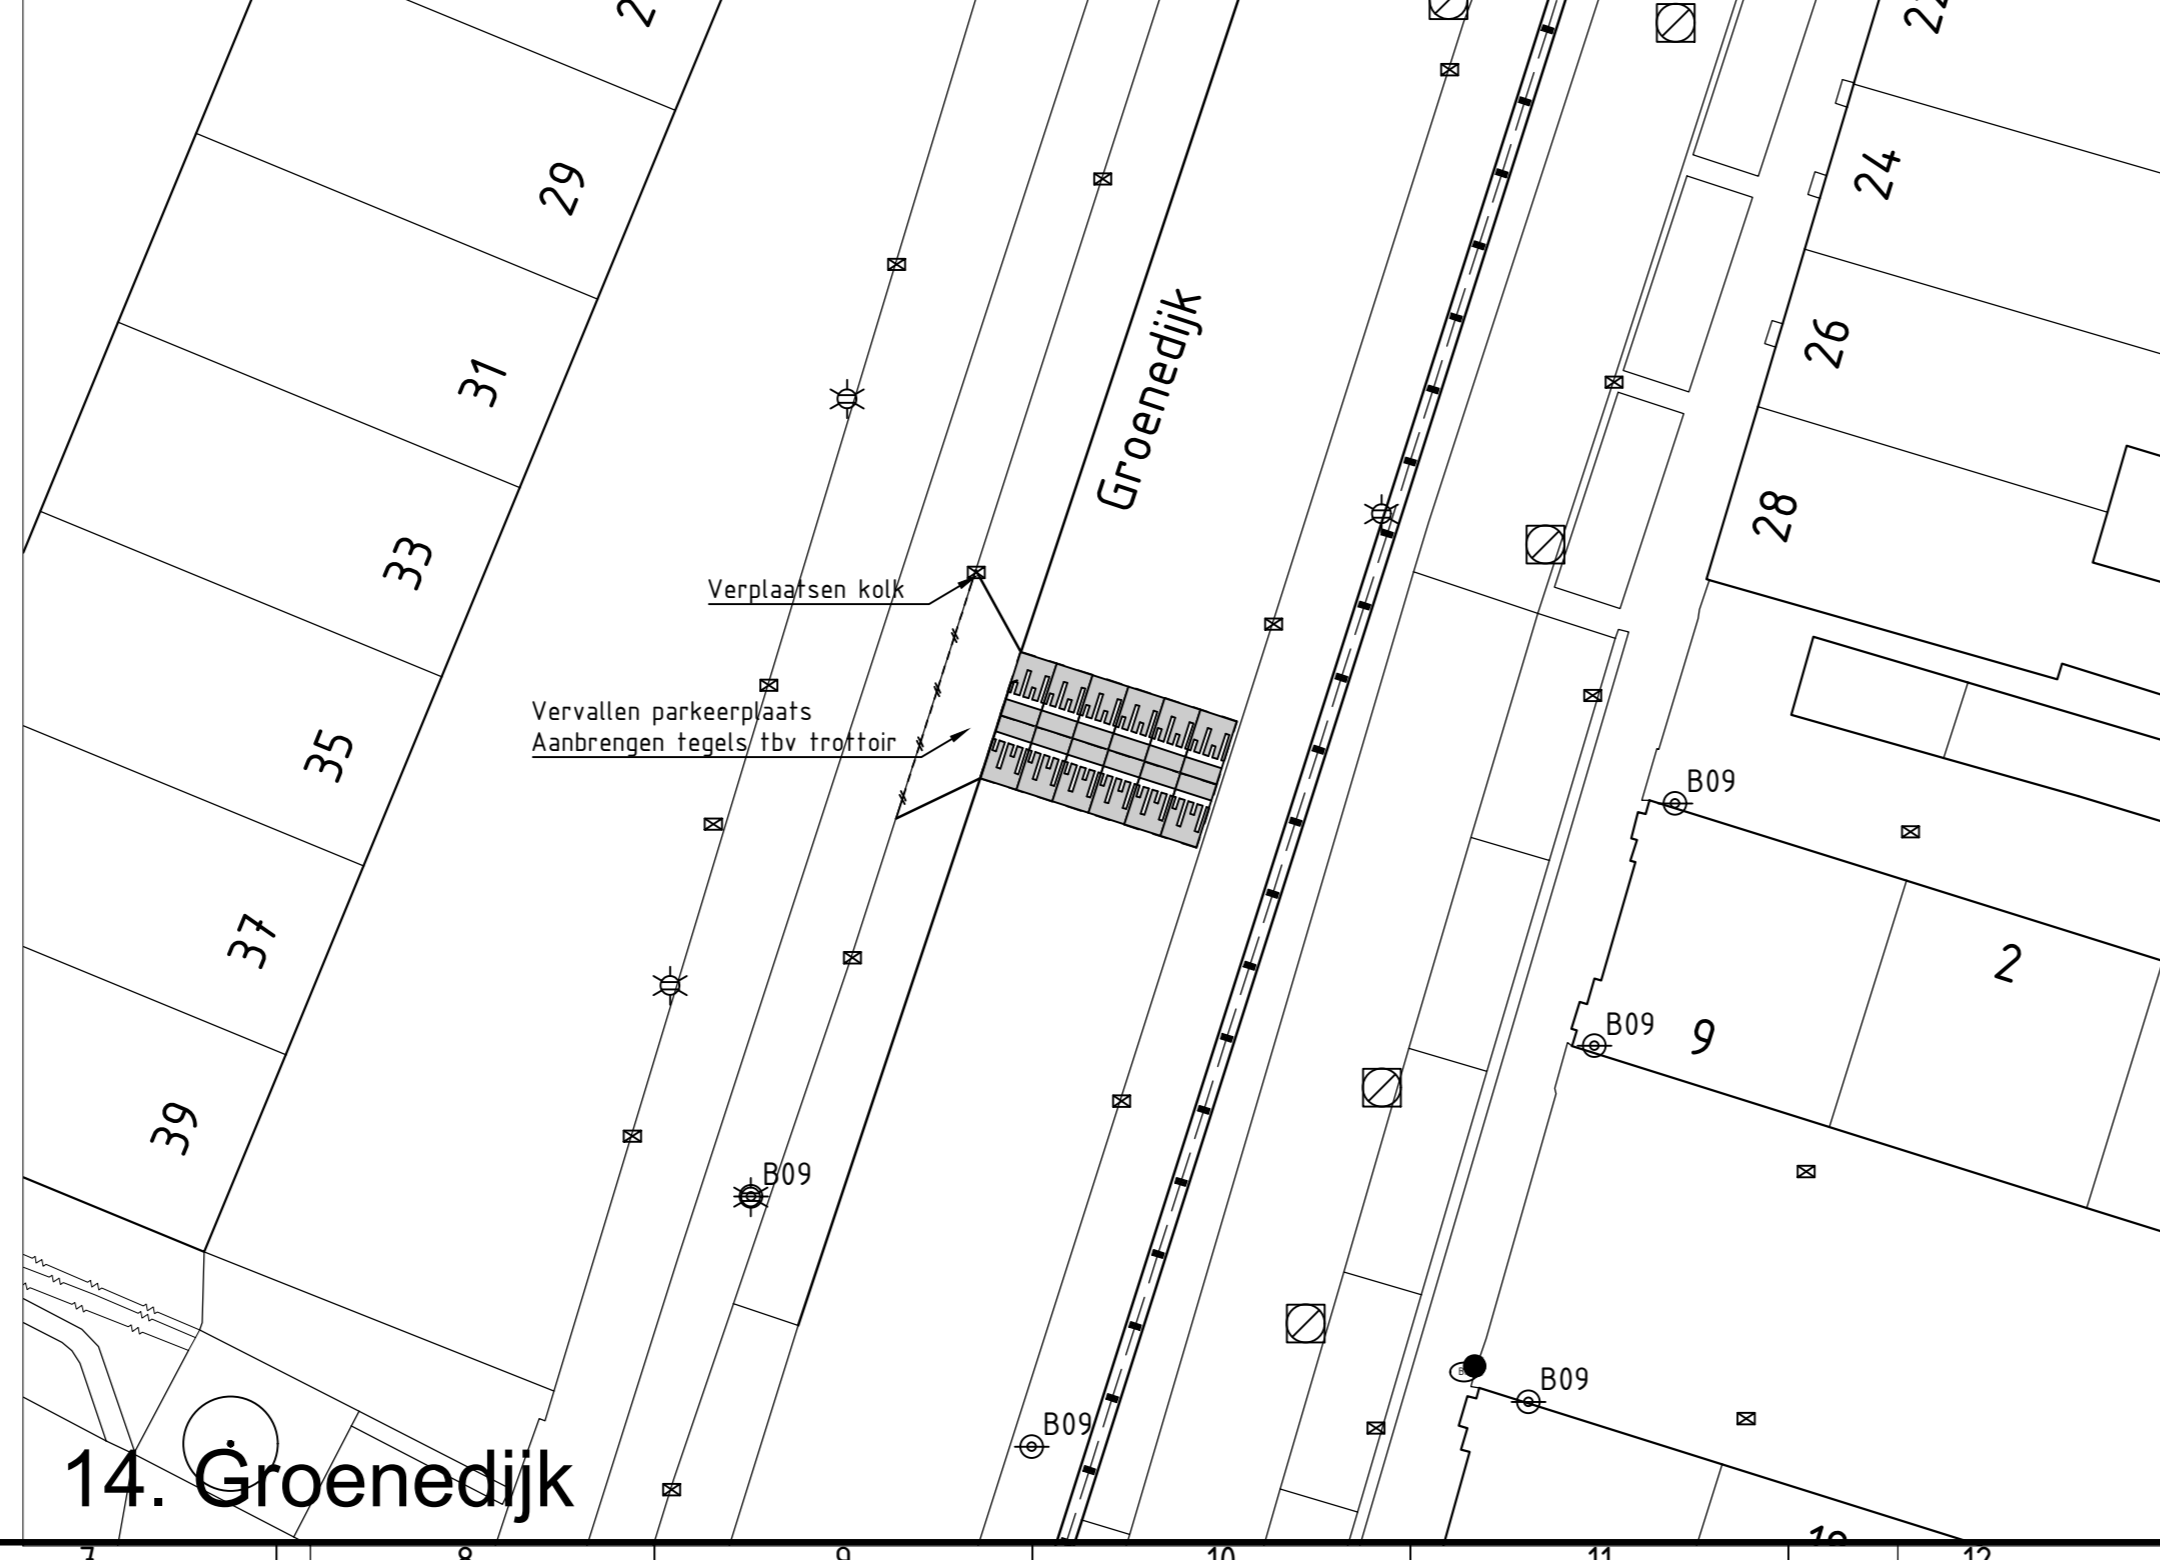

14. Groenedijk

VERSIE			
versie	omschrijving	datum	type
A		6-3-2018	mkt
B		17-6-2018	mkt
C		20-6-2018	mkt
D		25-6-2018	mkt

<p>Ingenieursbureau Drechtsteden Postbus 619, 3300 AP Dordrecht, Tel: 078 779 2833 E-mail: ingenieursbureau@drechtsteden.nl Website: www.ingenieursbureau-drechtsteden.nl</p>		<p>project omschrijving: De Schil projectleider: IP Mulder</p> <p>opdrachtgever: R. van Vliet werkvoorbereider: R. van Vliet</p> <p>tekening omschrijving: Drempels getoetst door: </p> <p>titel: VO formaat: A0 schaal: 1:200 datum: 12-10-2017</p> <p>tekeningnummer: 56655 tekeningnummer: versie: D</p>	
--	--	---	--