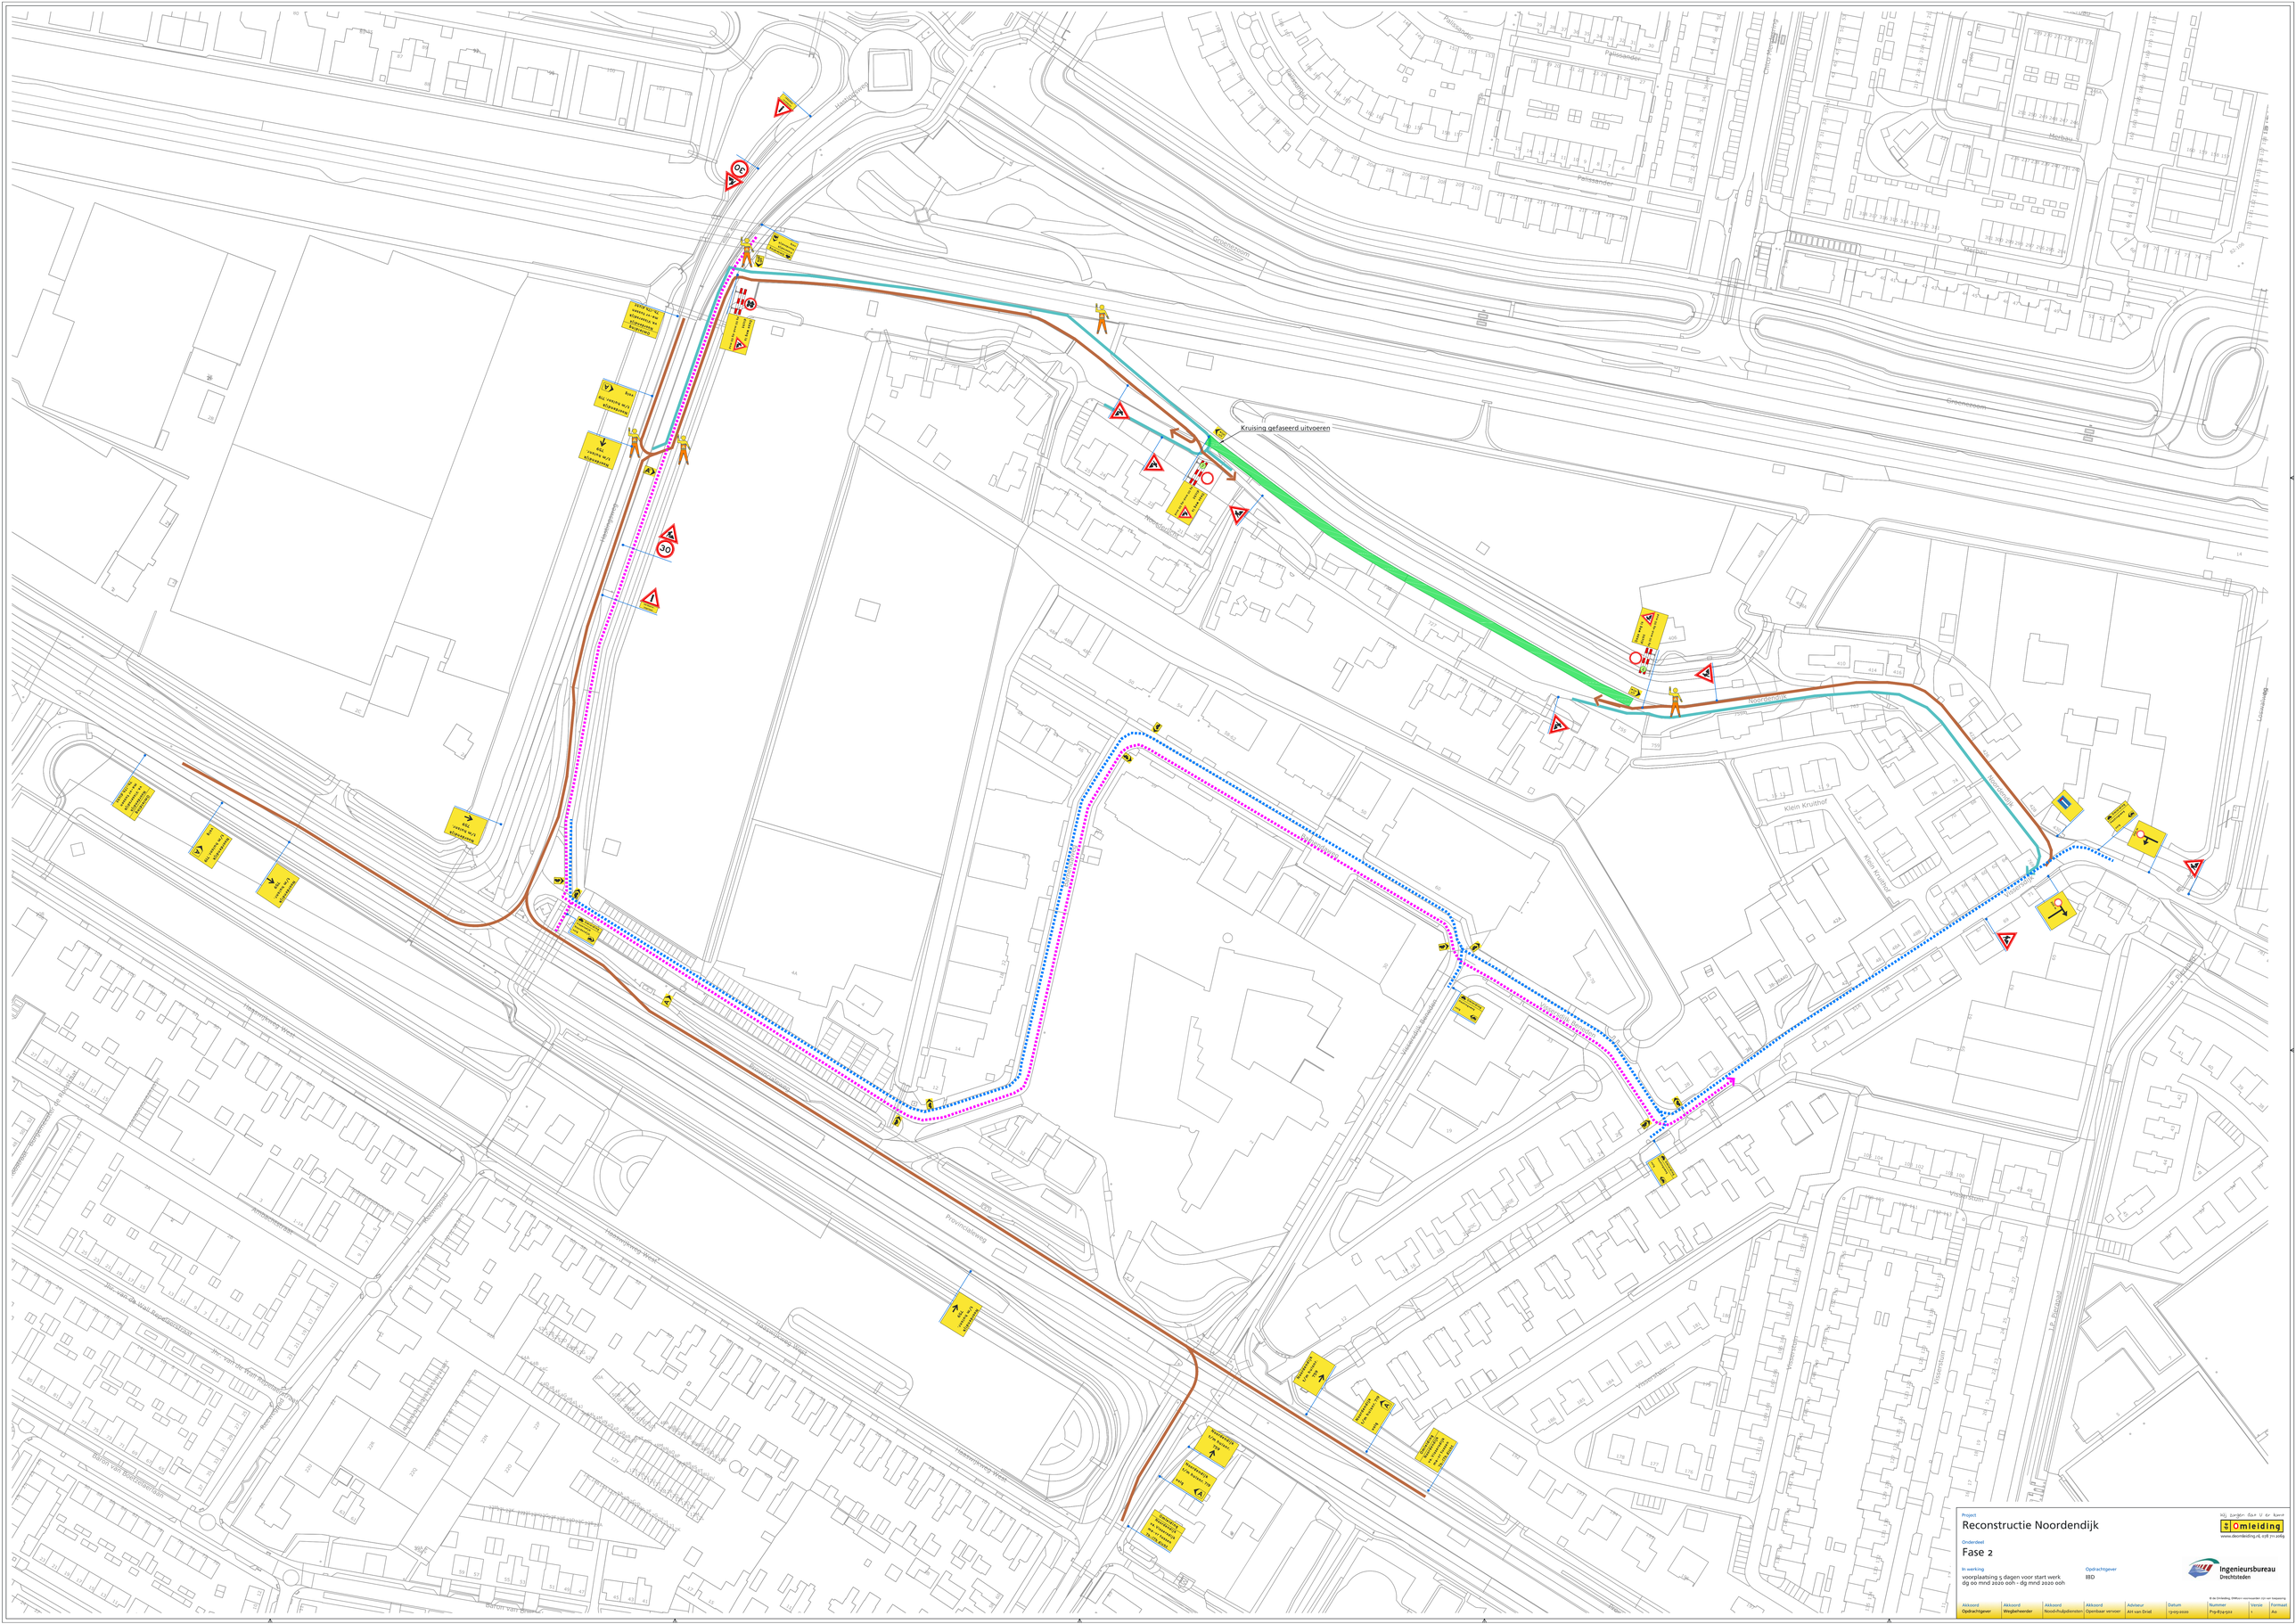
Kruising gefaseerd uitvoeren
Noordendijk
Provincialeweg
Hasselweg West
Groenezoom
Palissander
Klein Kruithof
Visserstuin
Merbau
Hasselweg
Jhr. van de Wall Perpelerstraat
Baron van Boetzelaerstraat
Ambachtstraat
Reevoorstraat
Neerdendijk
Loosduinseweg
L.P. Pierpaad
30
Project
Reconstructie Noordendijk
Onderdeel
Fase 2
In werking
voorplaatsing 5 dagen voor start werk
dg 00 mnd 2020 00h - dg mnd 2020 00h
Opdrachtgever
BD
Omleiding
www.deomleiding.nl, 038 710 2069
Ingenieursbureau
Drechtsteden
Akkoord Opdrachtgever
Akkoord Wegbeheerder
Akkoord Noodhulpdiensten
Akkoord Openbaar vervoer
Advisteur Art van Driel
Datum 13-05-2020
Nummer Prg-8194-V22
Versie 1
Formaat A0