


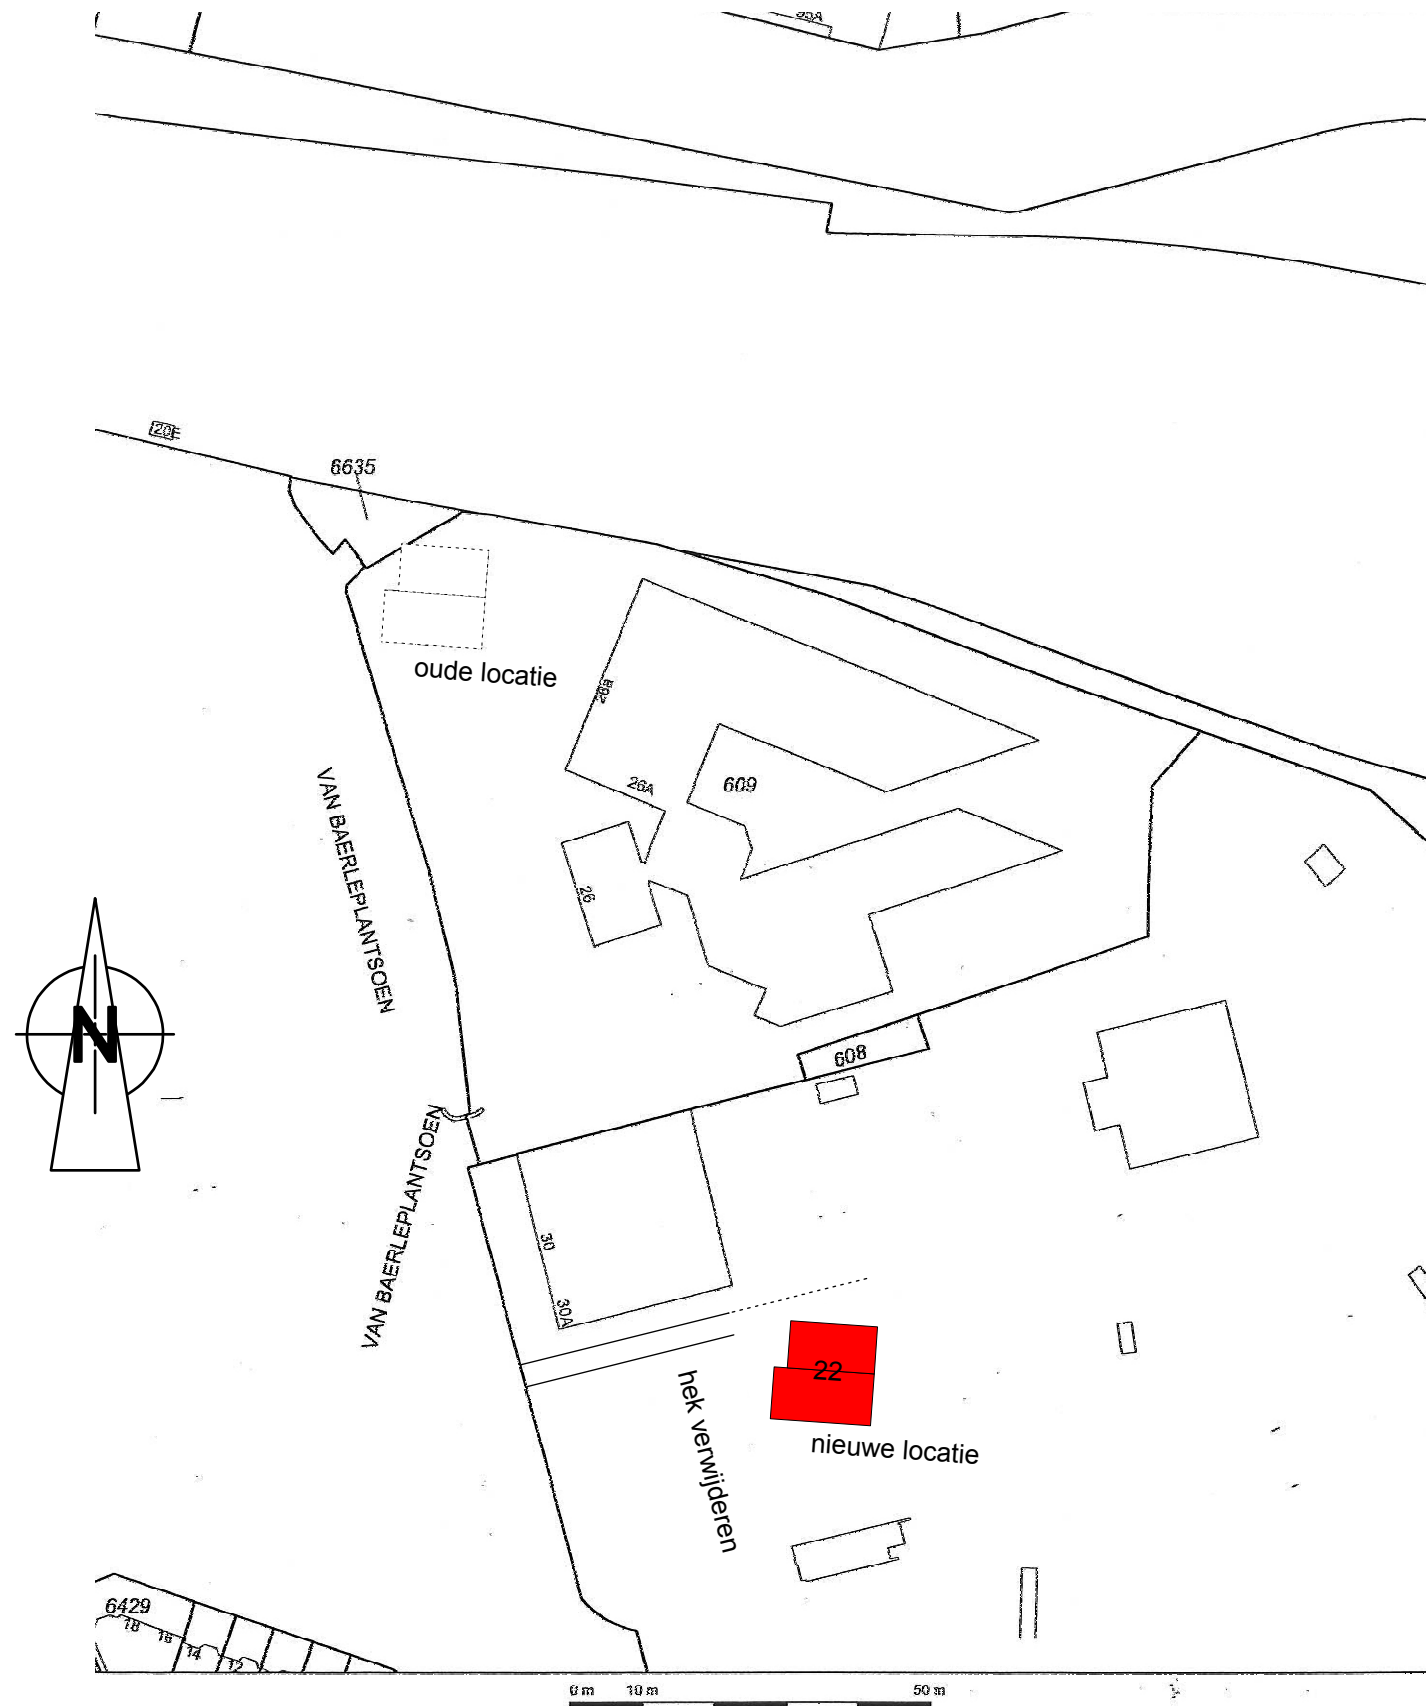

SITUATIE
schaal 1:1000
van Baerleplantsoen 22
Dordrecht
sectie P: nr.609


ALLE MATEN IN HET WERK CONTROLEREN
ALLE MATEN ZIJN CIRCA MATEN




Lugten Malschaert *Architecten bv*

Buiten Walevest 2
3311 AD Dordrecht
telefoon: 078 639 35 35
telefax: 078 639 35 30
www.lmarchitecten.nl
info@lmarchitecten.nl

opdrachtgever	WOONBRON DORDRECHT		
werk	ORANJERIE + WASHUIS DORDRECHT		
formaat tekening	A3		
schaal	1:100		
tekeningdatum	16-05-2017		
wijzigingsdatum	a b c	d e f	g h i
getekend	v. Erp		
werknummer	08 682		
bladnummer	B-02		
onderdeel	NIEUWE TOESTAND		

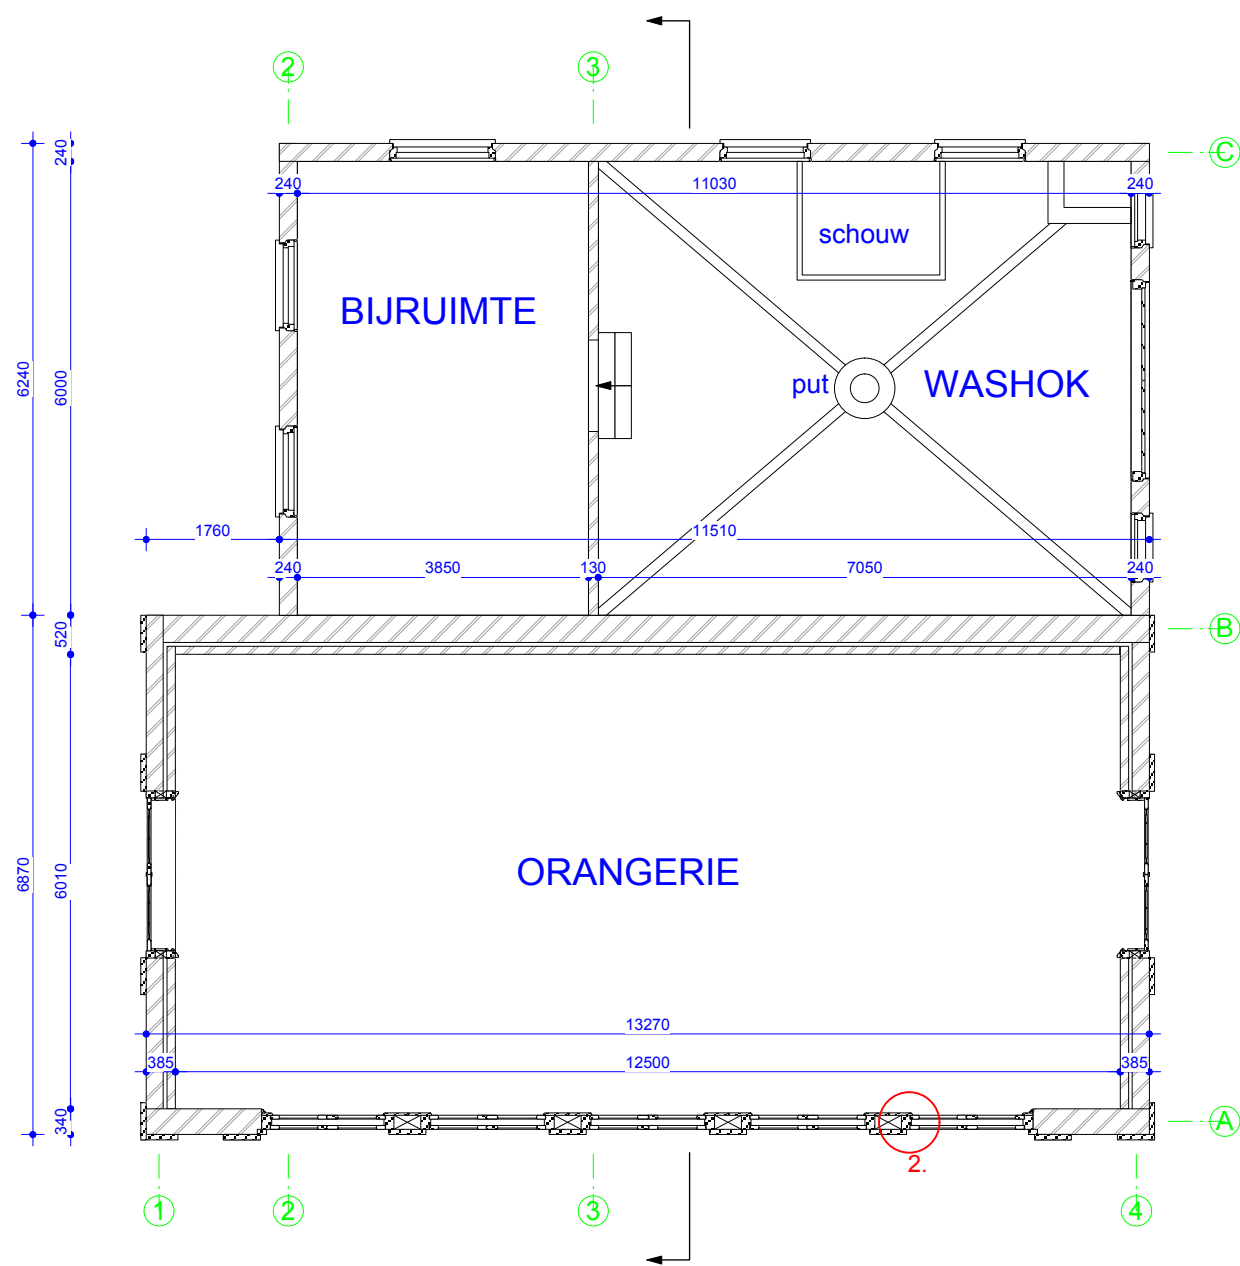


BEGANEGROND

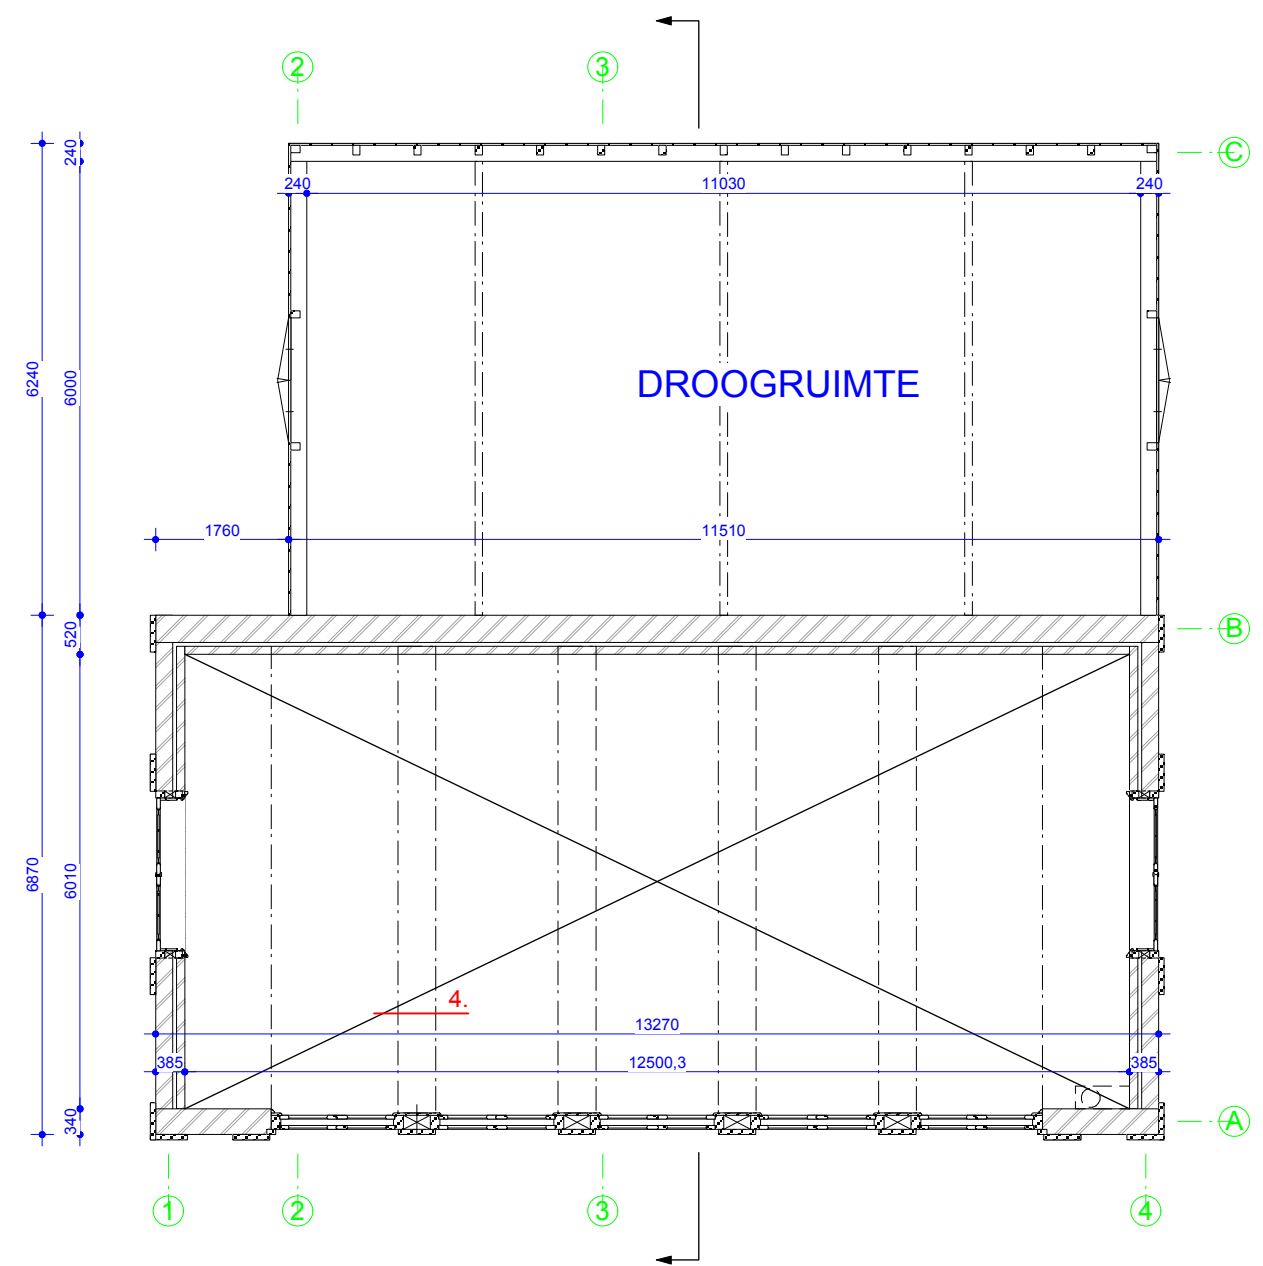

VERDIEPING




werk: ORANJERIE + WASHUIS
 werknummer: 08 682
 datum: 16-05-2017
 gewijzigd:
 bladnummer: B-02 blad 1

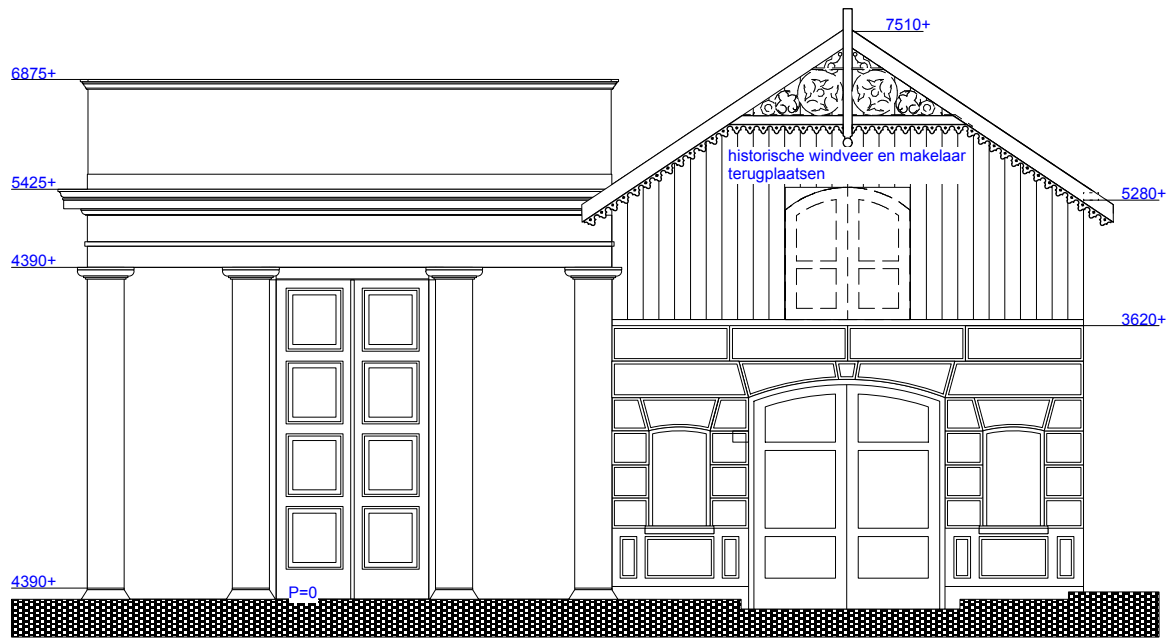


OOSTGEVEL



WESTGEVEL

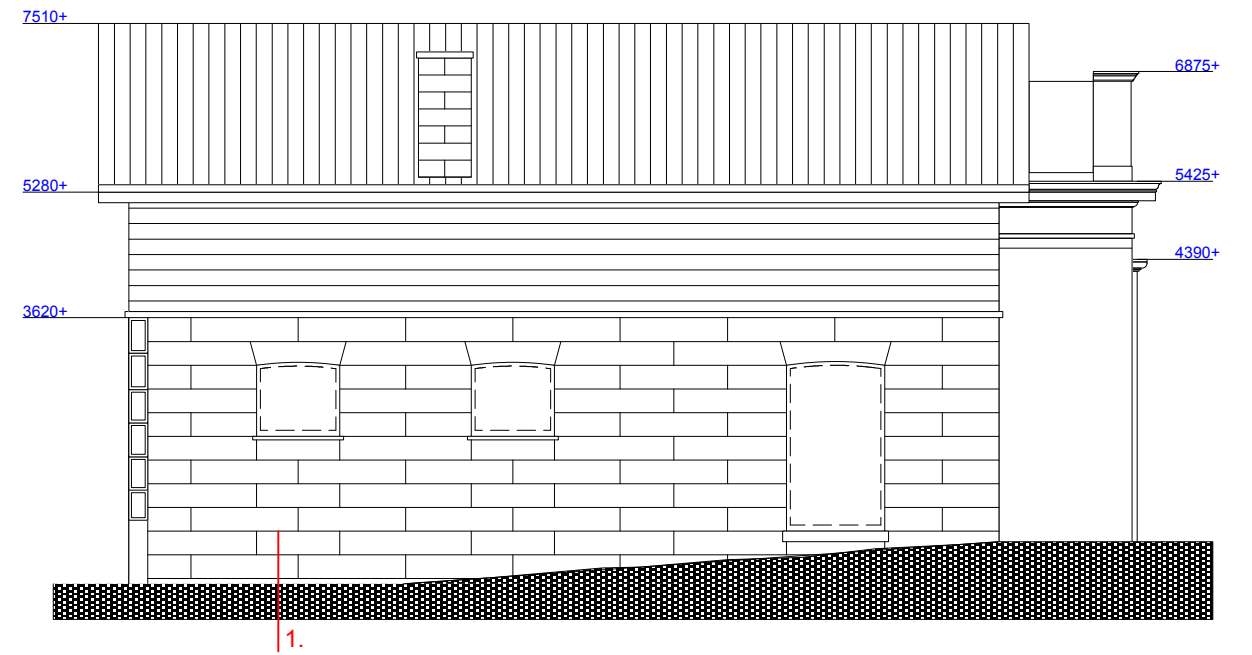


NOORDGEVEL

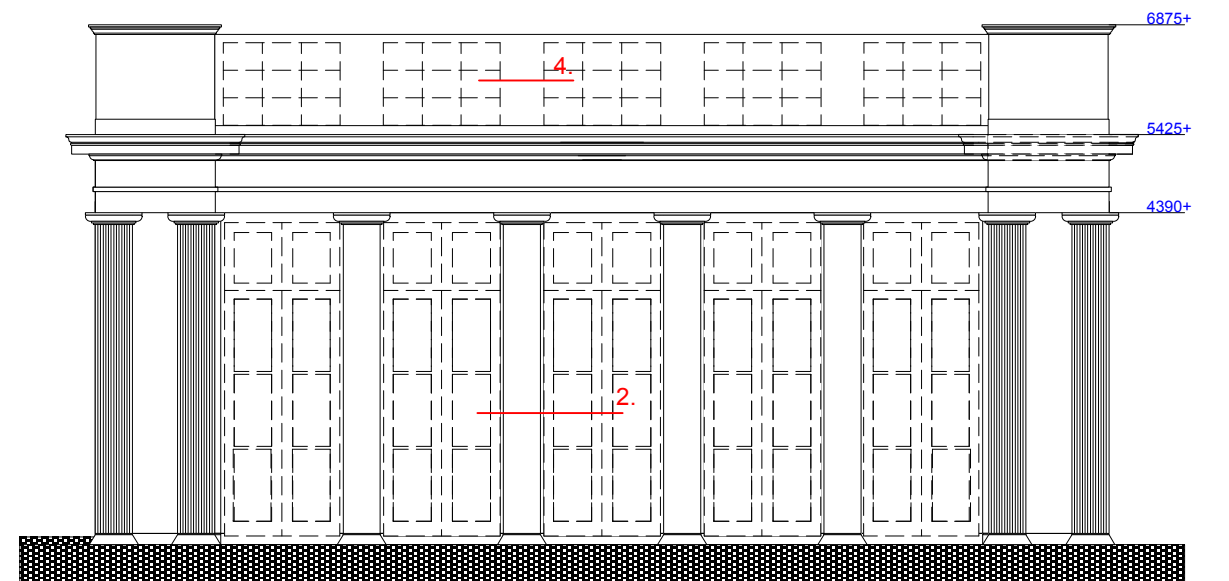


ZUIDGEVEL



werk:
 werknummer: ORANJERIE + WASHUIS
 08 682
 datum: 16-05-2017
 gewijzigd:
 bladnummer: B-02 blad 2

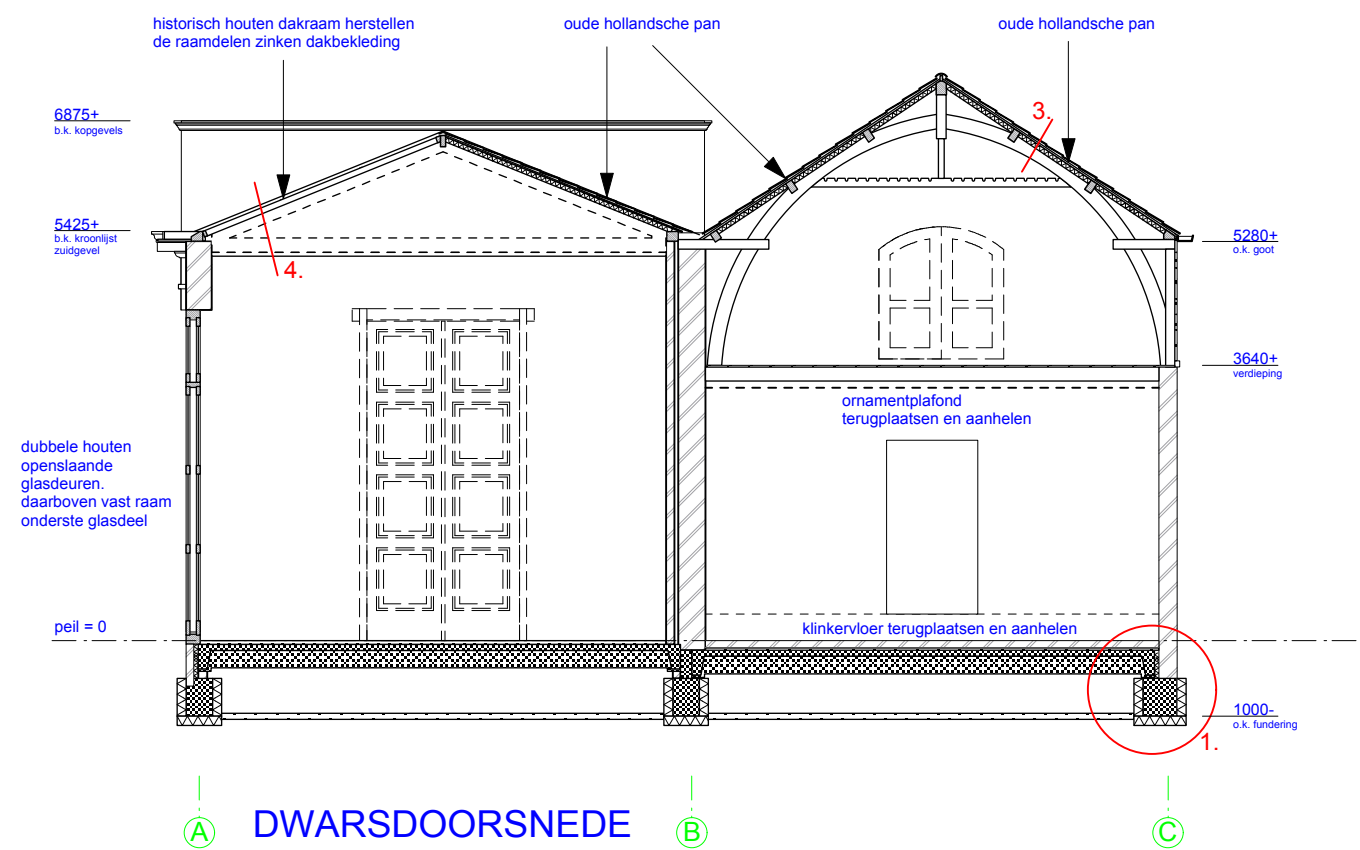

werk:
 werknummer: ORANJERIE + WASHUIS
 08 682
 datum: 16-05-2017
 gewijzigd:
 bladnummer: B-02 blad 3

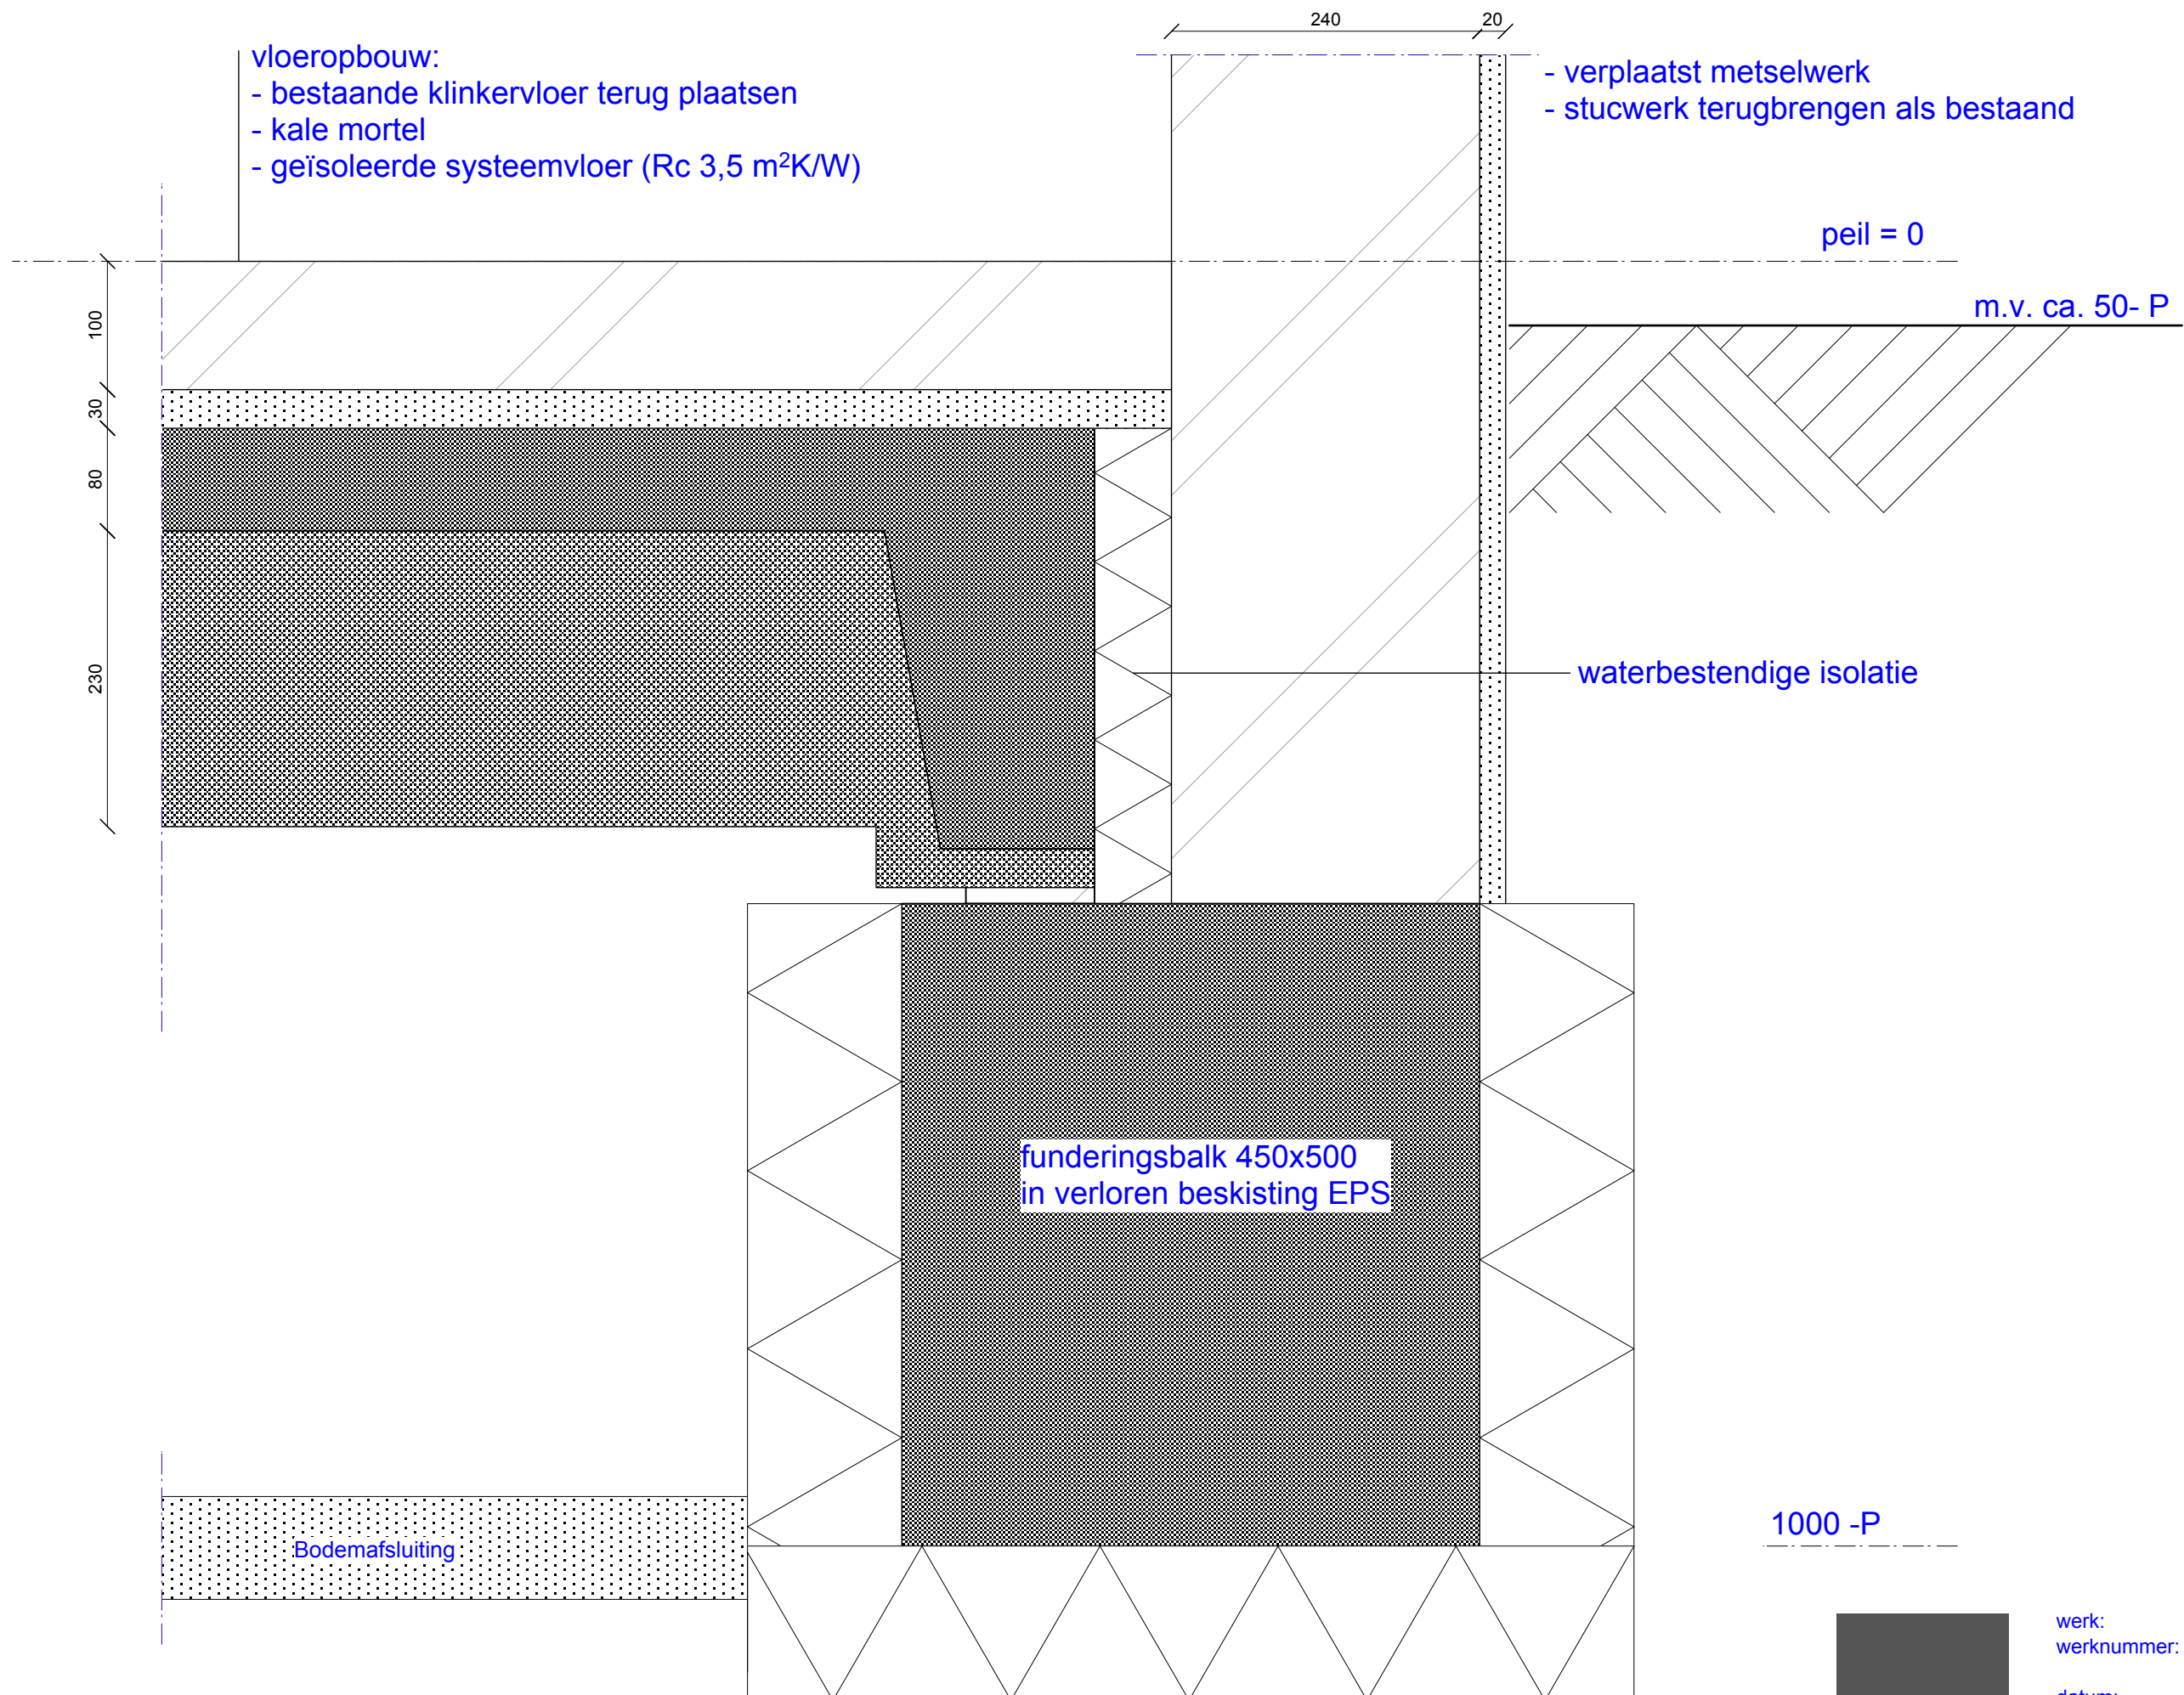


1.




werk:
werknummer:
datum:
gewijzigd:
bladnummer:


ORANJERIE + WASHUIS
08 682
16-05-2017
B-02 blad 4

kozijnhout en deuren/ramen zoveel mogelijk hergebruiken.
waar nodig het hout herstellen, of vervangen.
detailering conform bestaand.
alles geschilderd in historische kleuren.

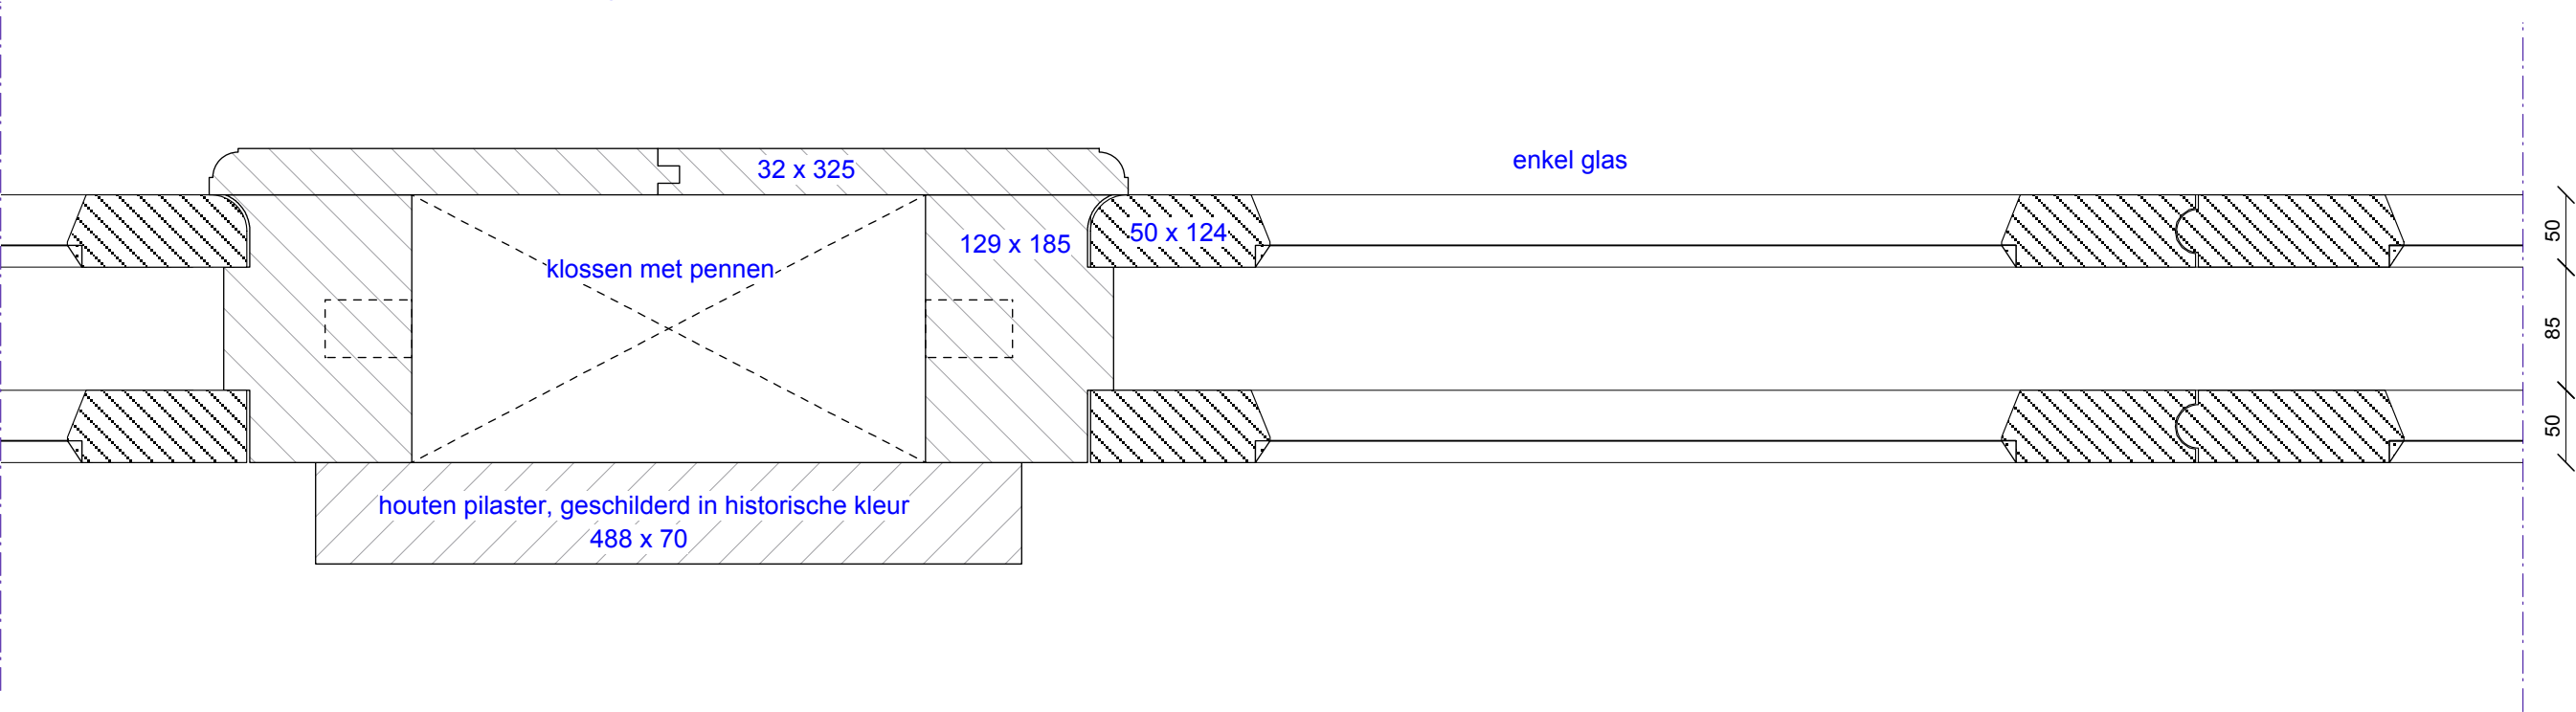

- dakopbouw
- (bestaande) oude holle pan
 - panlatten
 - tengels
 - waterkering
 - dakbeschot (bestaande) houten delen
 - Eurothane G (PIR-isoaltieplaat + dampremmer + gipskarton)

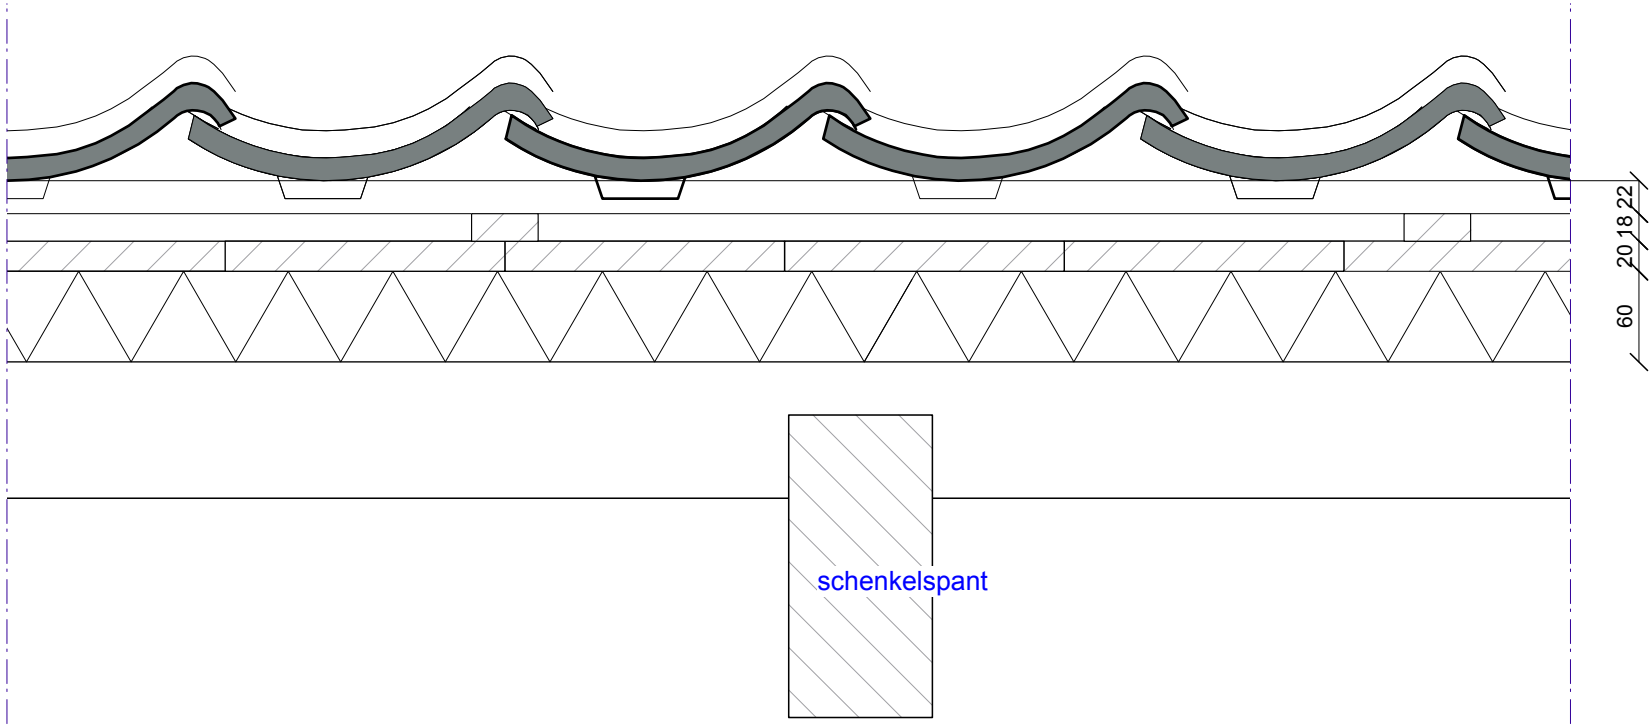

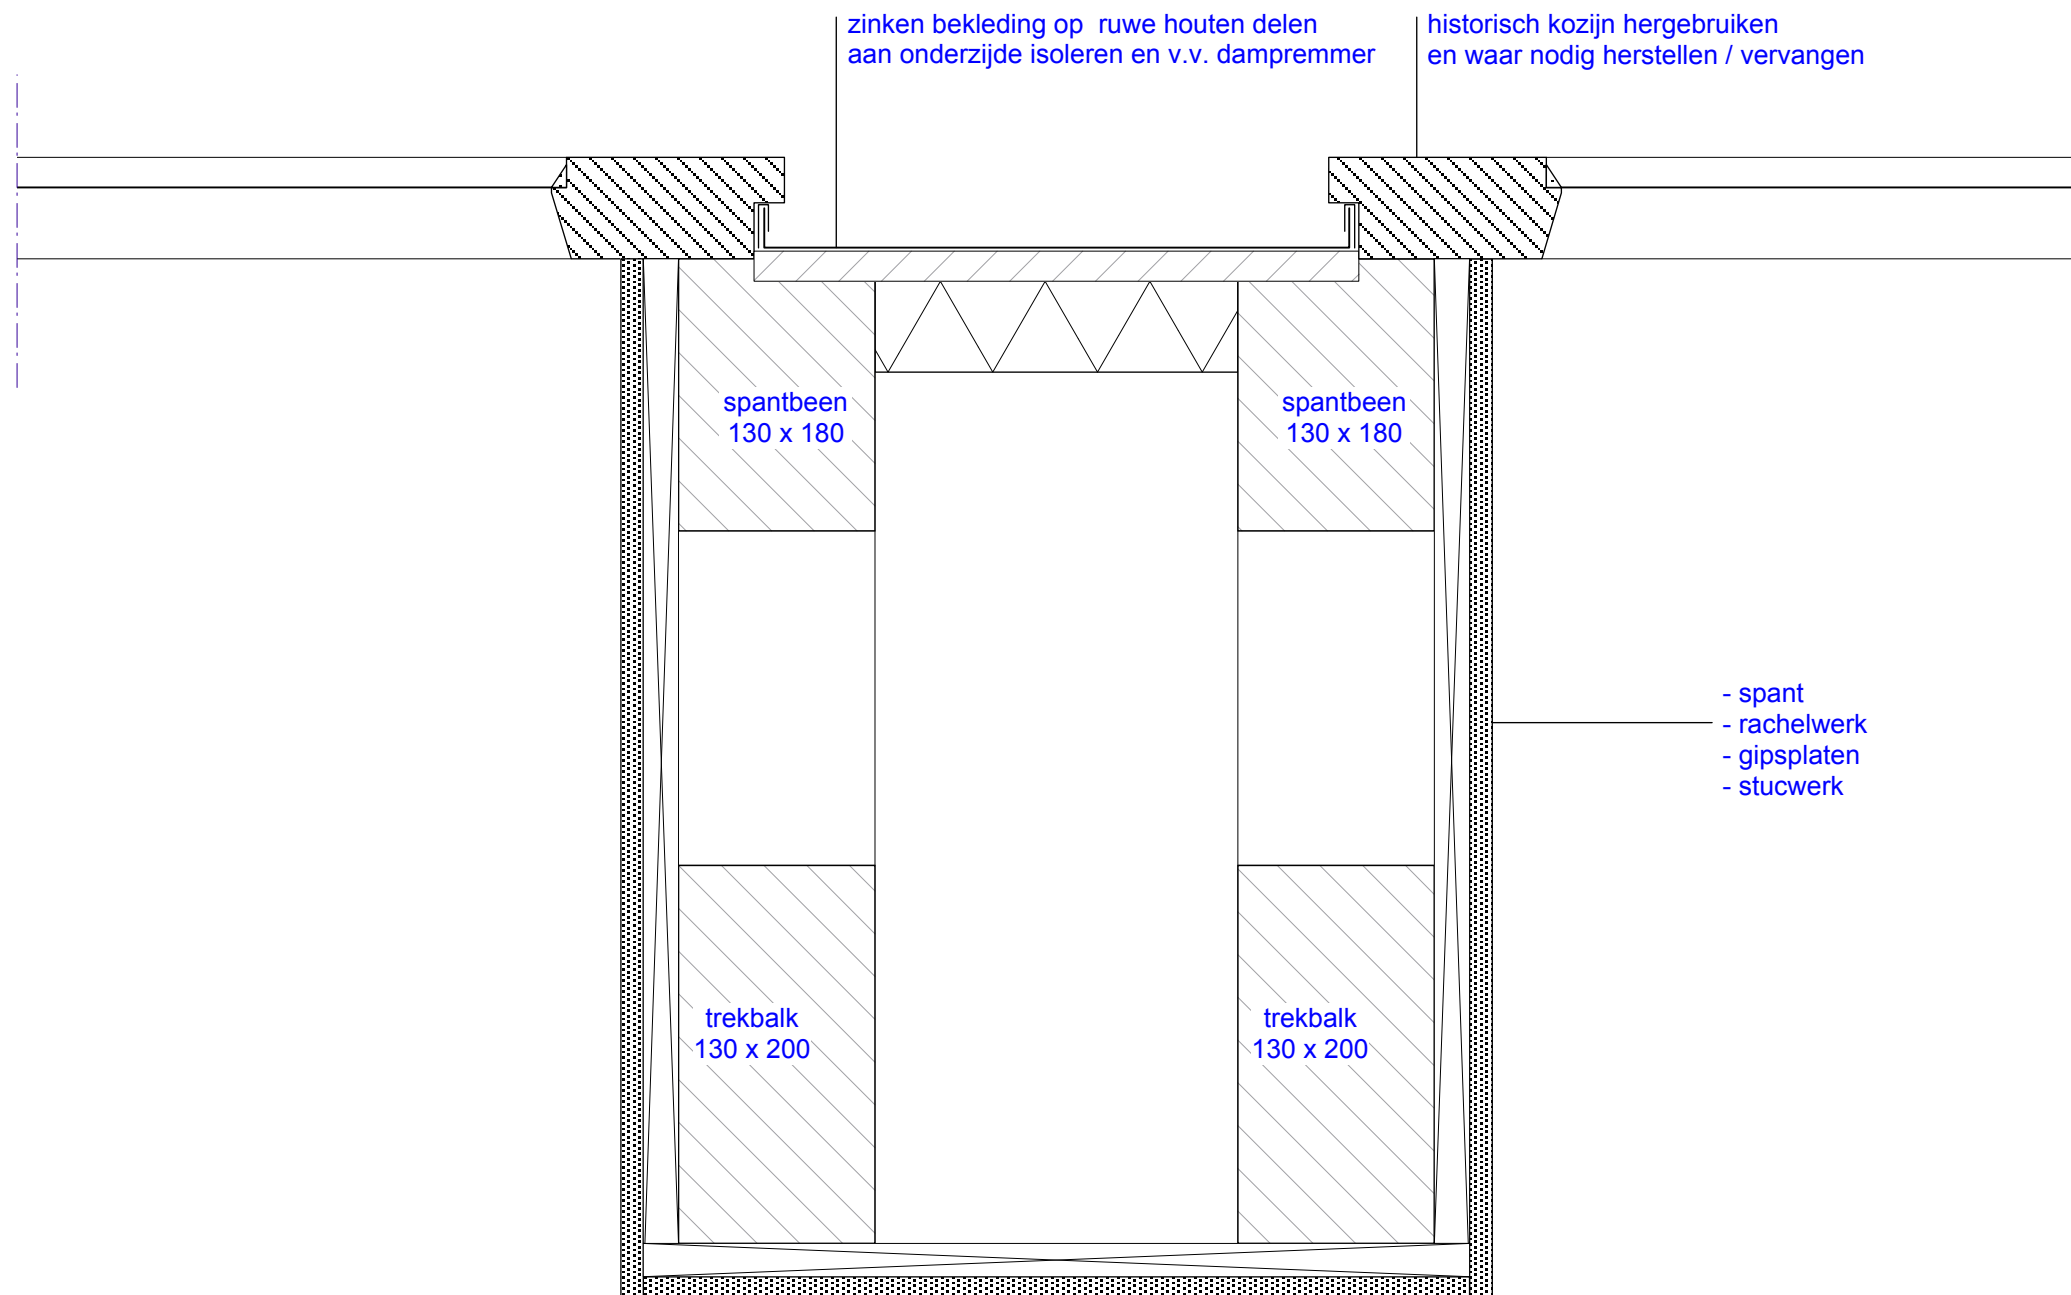

werk:
werknummer:
datum:
gewijzigd:
bladnummer:

ORANJERIE + WASHUIS
08 682
16-05-2017
B-02 blad 7