



ZUIDGEVEL




NOORDGEVEL



ZUIDGEVEL BINNEN



NOORDGEVEL BINNEN

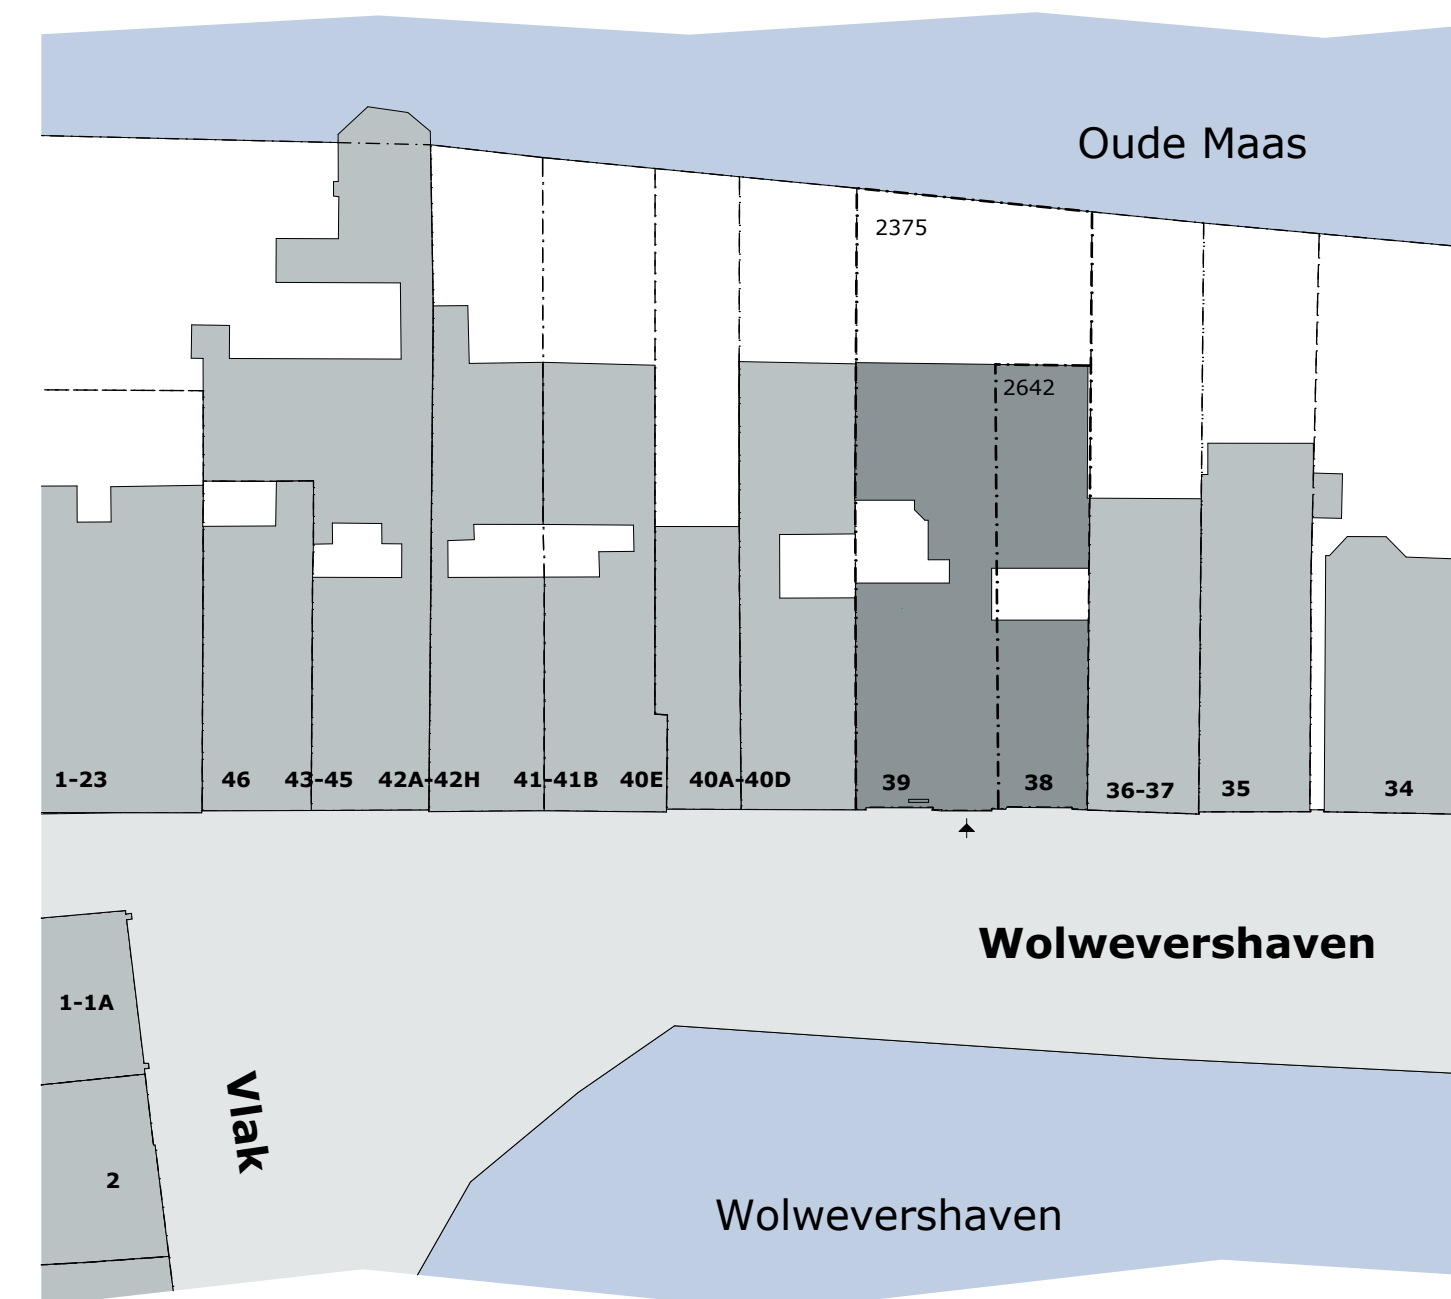

Kadastraal

Gemeente : DORDRECHT
Sectie : F
Nummer : 2375 & 2642

Bruto grondoppervlakte

Oppervlakte perceel : 623 m²
Bebouwd oppervlakte : 403 m² (ca. 64,7%)

OPDRACHT

PLAATS

OPDRACHTGEVER

ADRES

FASE

TEKENING

TEKENINGNUMMER

SCHAAL

PROJECTNUMMER

DATUM

FORMAAT

LOFTGARDENS WOLWEVERSHAVEN

DORDRECHT

CITTÀ REAL ESTATE B.V.

JOHAN DE WITSTRAAT 132 | 3311 KJ | DORDRECHT

AANVRAAG OMGEVINGSVERGUNNING

GEVELS EN SITUATIE
B-01 -BESTAAND-
1:100, 1:500

161654

20-12-2018 WIJZIGING 01 | 06-05-2019

594x841




van Es
architecten

Rivierdijk 72a
3361 AR sliedrecht


T : +31 184 61 55 69
E : buro@vanesarchitecten.nl
W : www.vanesarchitecten.nl

-  : bestaande wanden
 : plafonds

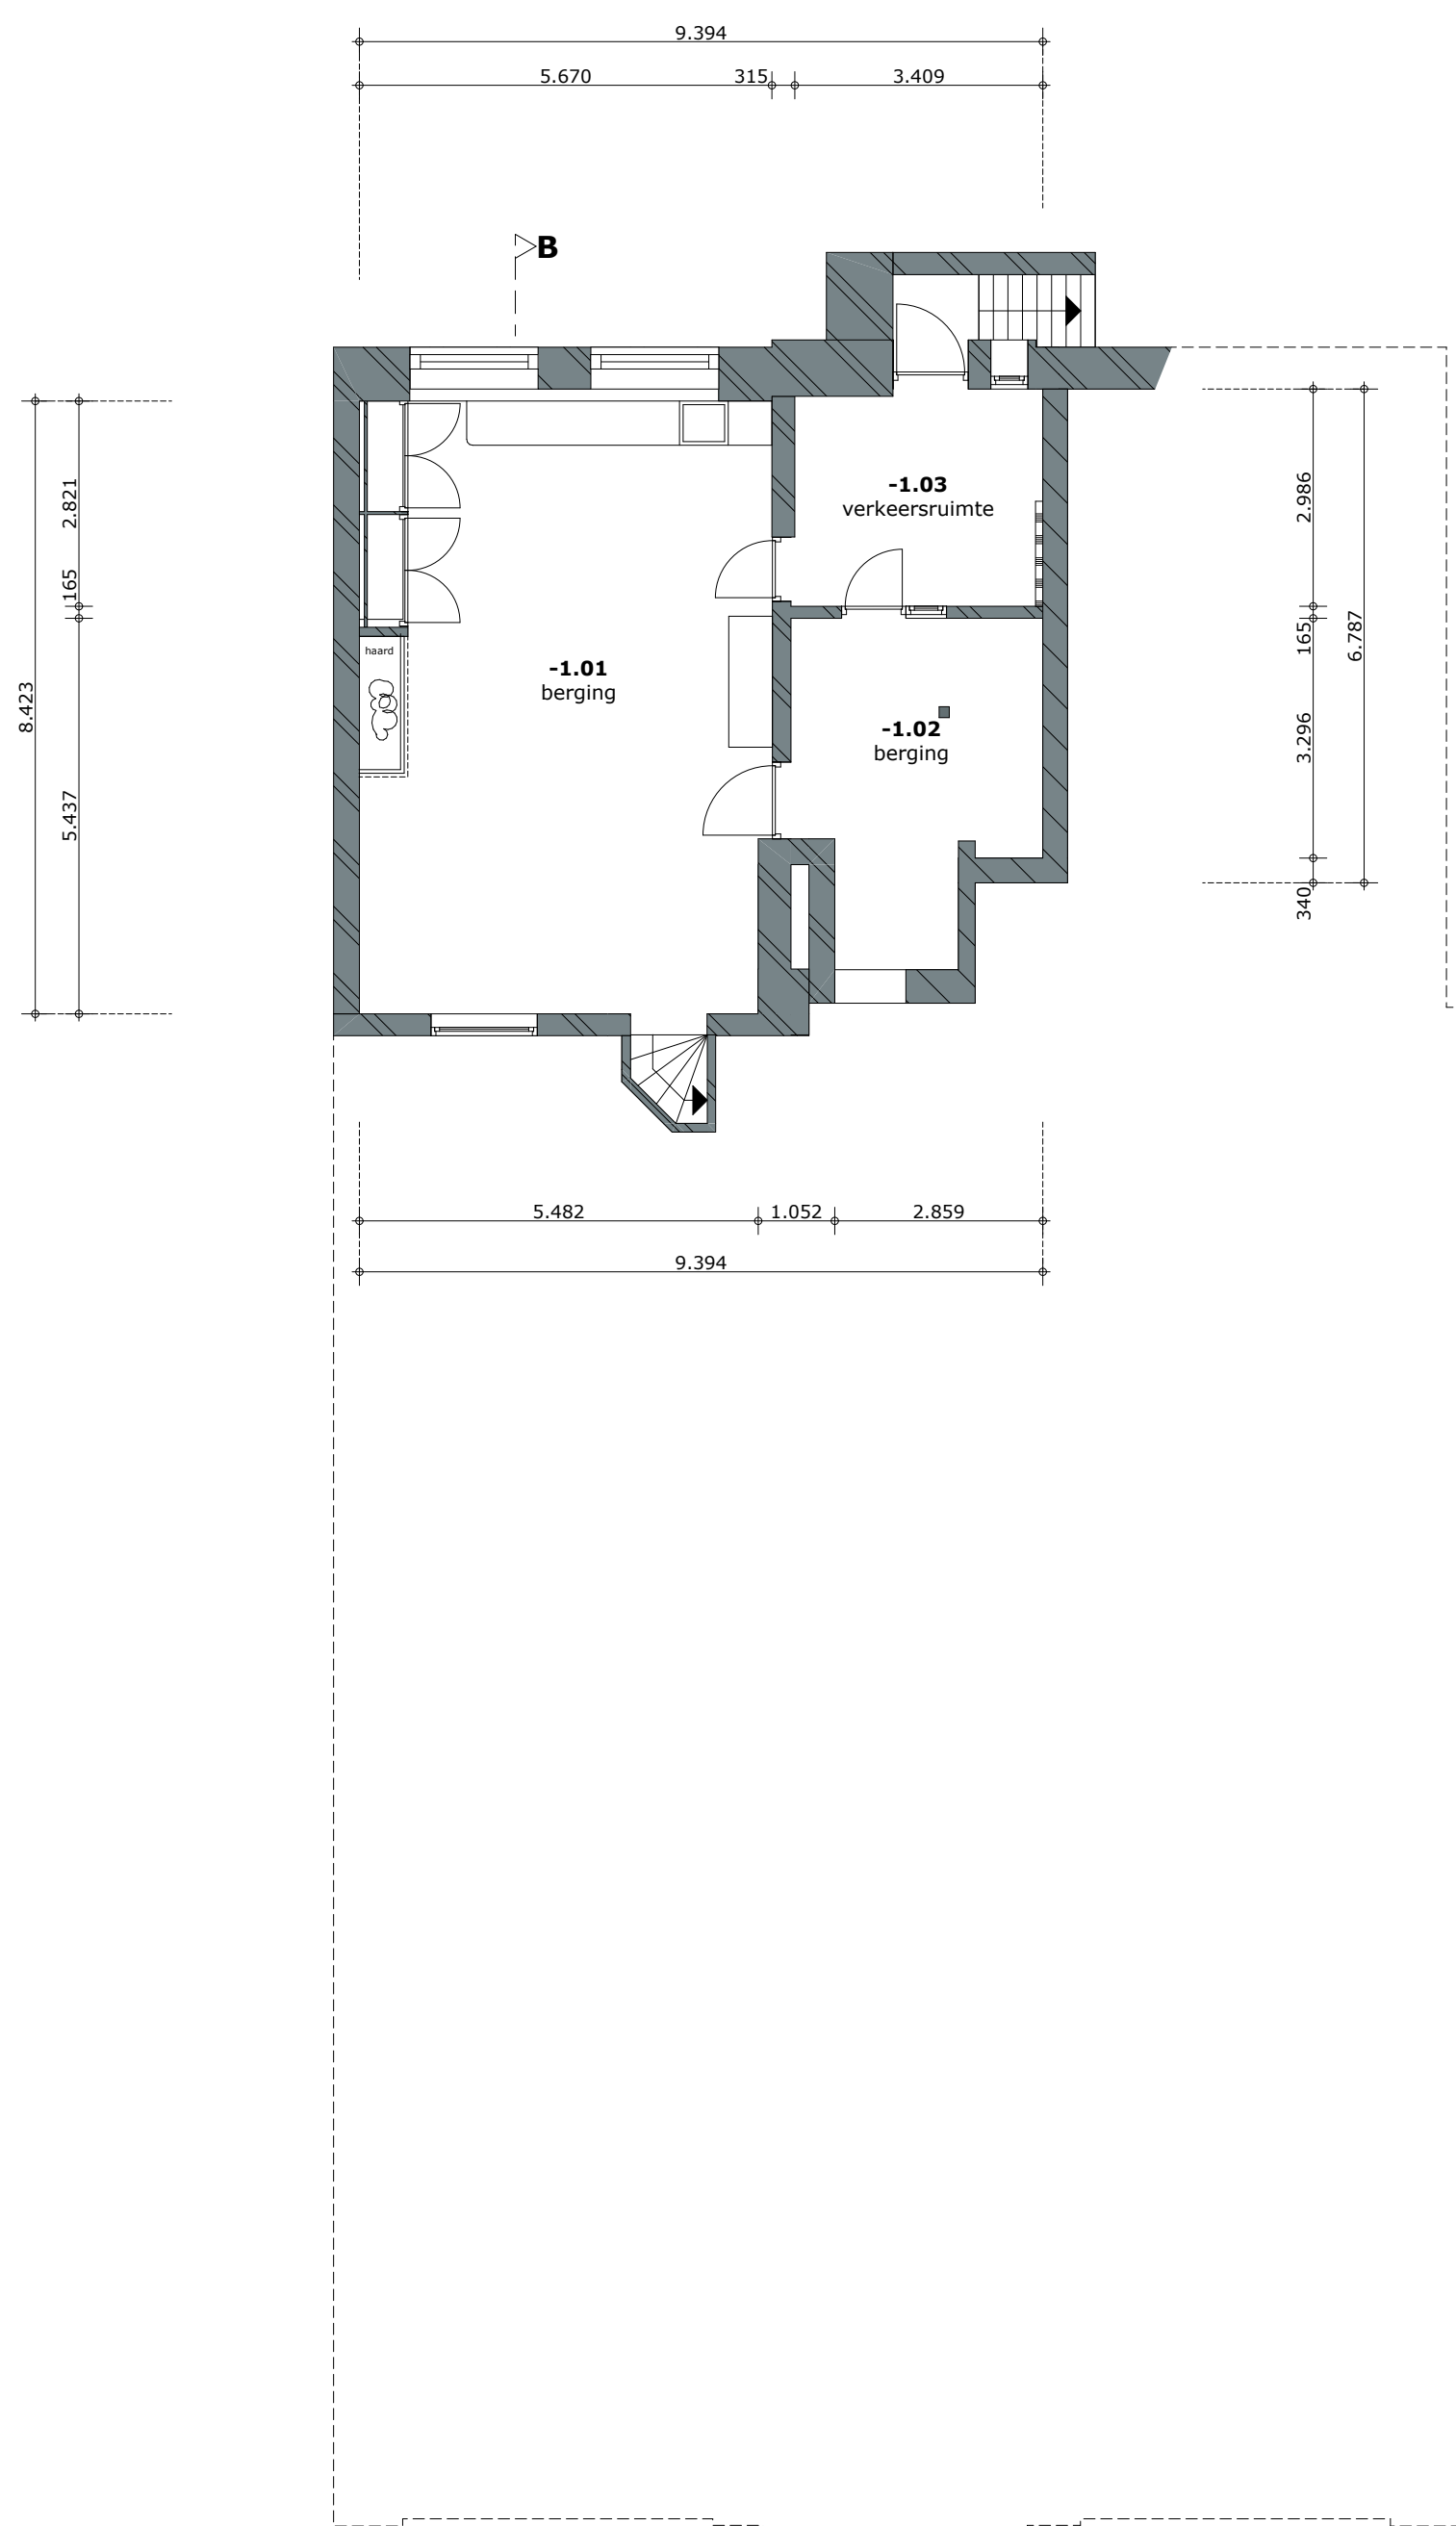

KELDER

- 1.01 berging
-1.02 berging
-1.03 verkeersruimte

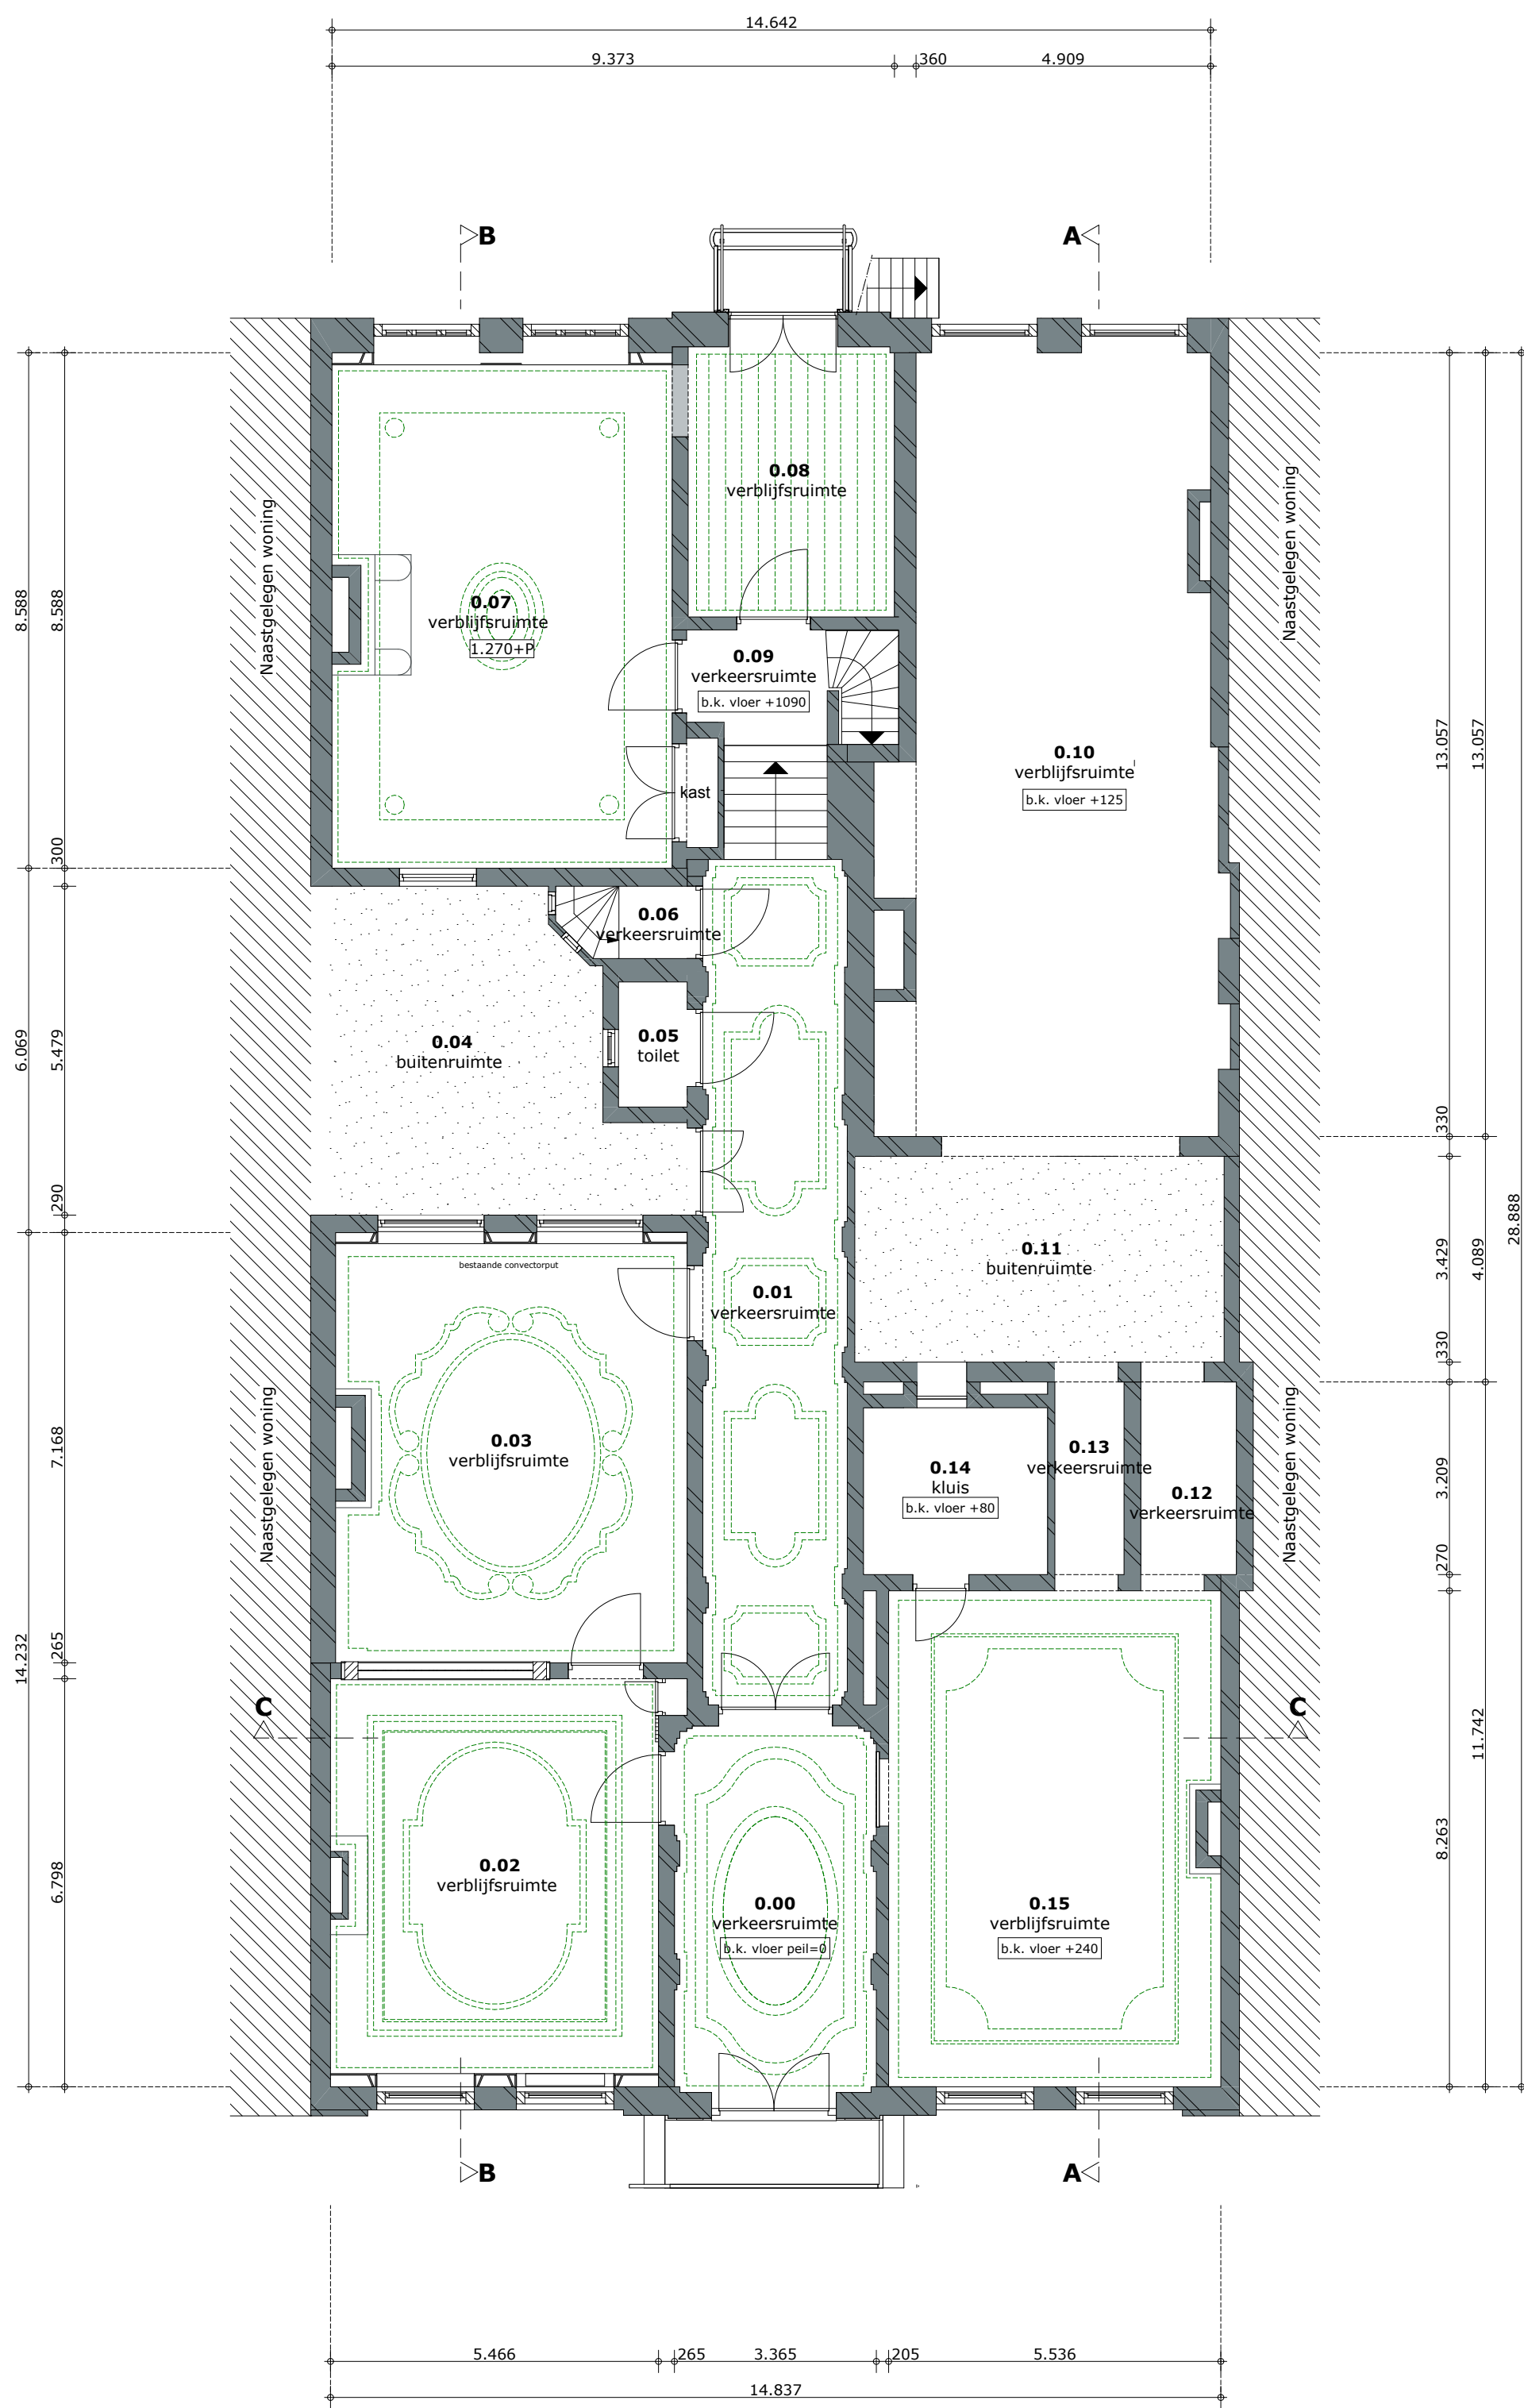

BEGANE GROND

- | | | | |
|------|-----------------|------|-----------------|
| 0.00 | verkeersruimte | 0.08 | verblijfsruimte |
| 0.01 | verkeersruimte | 0.09 | verkeersruimte |
| 0.02 | verblijfsruimte | 0.10 | verblijfsruimte |
| 0.03 | verblijfsruimte | 0.11 | buitenruimte |
| 0.04 | buitenruimte | 0.12 | verkeersruimte |
| 0.05 | toilet | 0.13 | verkeersruimte |
| 0.06 | verkeersruimte | 0.14 | kluis |
| 0.07 | verblijfsruimte | 0.15 | verblijfsruimte |

OPDRACHT

PLAATS

OPDRACHTGEVER

ADRES

FASE

TEKENING

TEKENINGNUMMER

SCHAAL

PROJECTNUMMER

DATUM

FORMAAT

LOFTGARDENS WOLWEVERSHAVEN

DORDRECHT

CITTÀ REAL ESTATE B.V.

JOHAN DE WITSTRAAT 132 | 3311 KJ | DORDRECHT

AANVRAAG OMGEVINGSVERGUNNING


KELDER, BEGANE GROND
B-02 -BESTAAND-

1:100, 1:1

161654

20-12-2018 WIJZIGING 01 | 06-05-2019

594x841

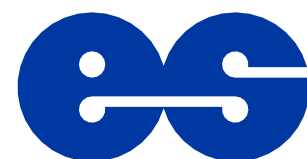


van Es
architecten

RENVOOI


MATERIALEN :

— : bestaande wanden
- - - : plafonds

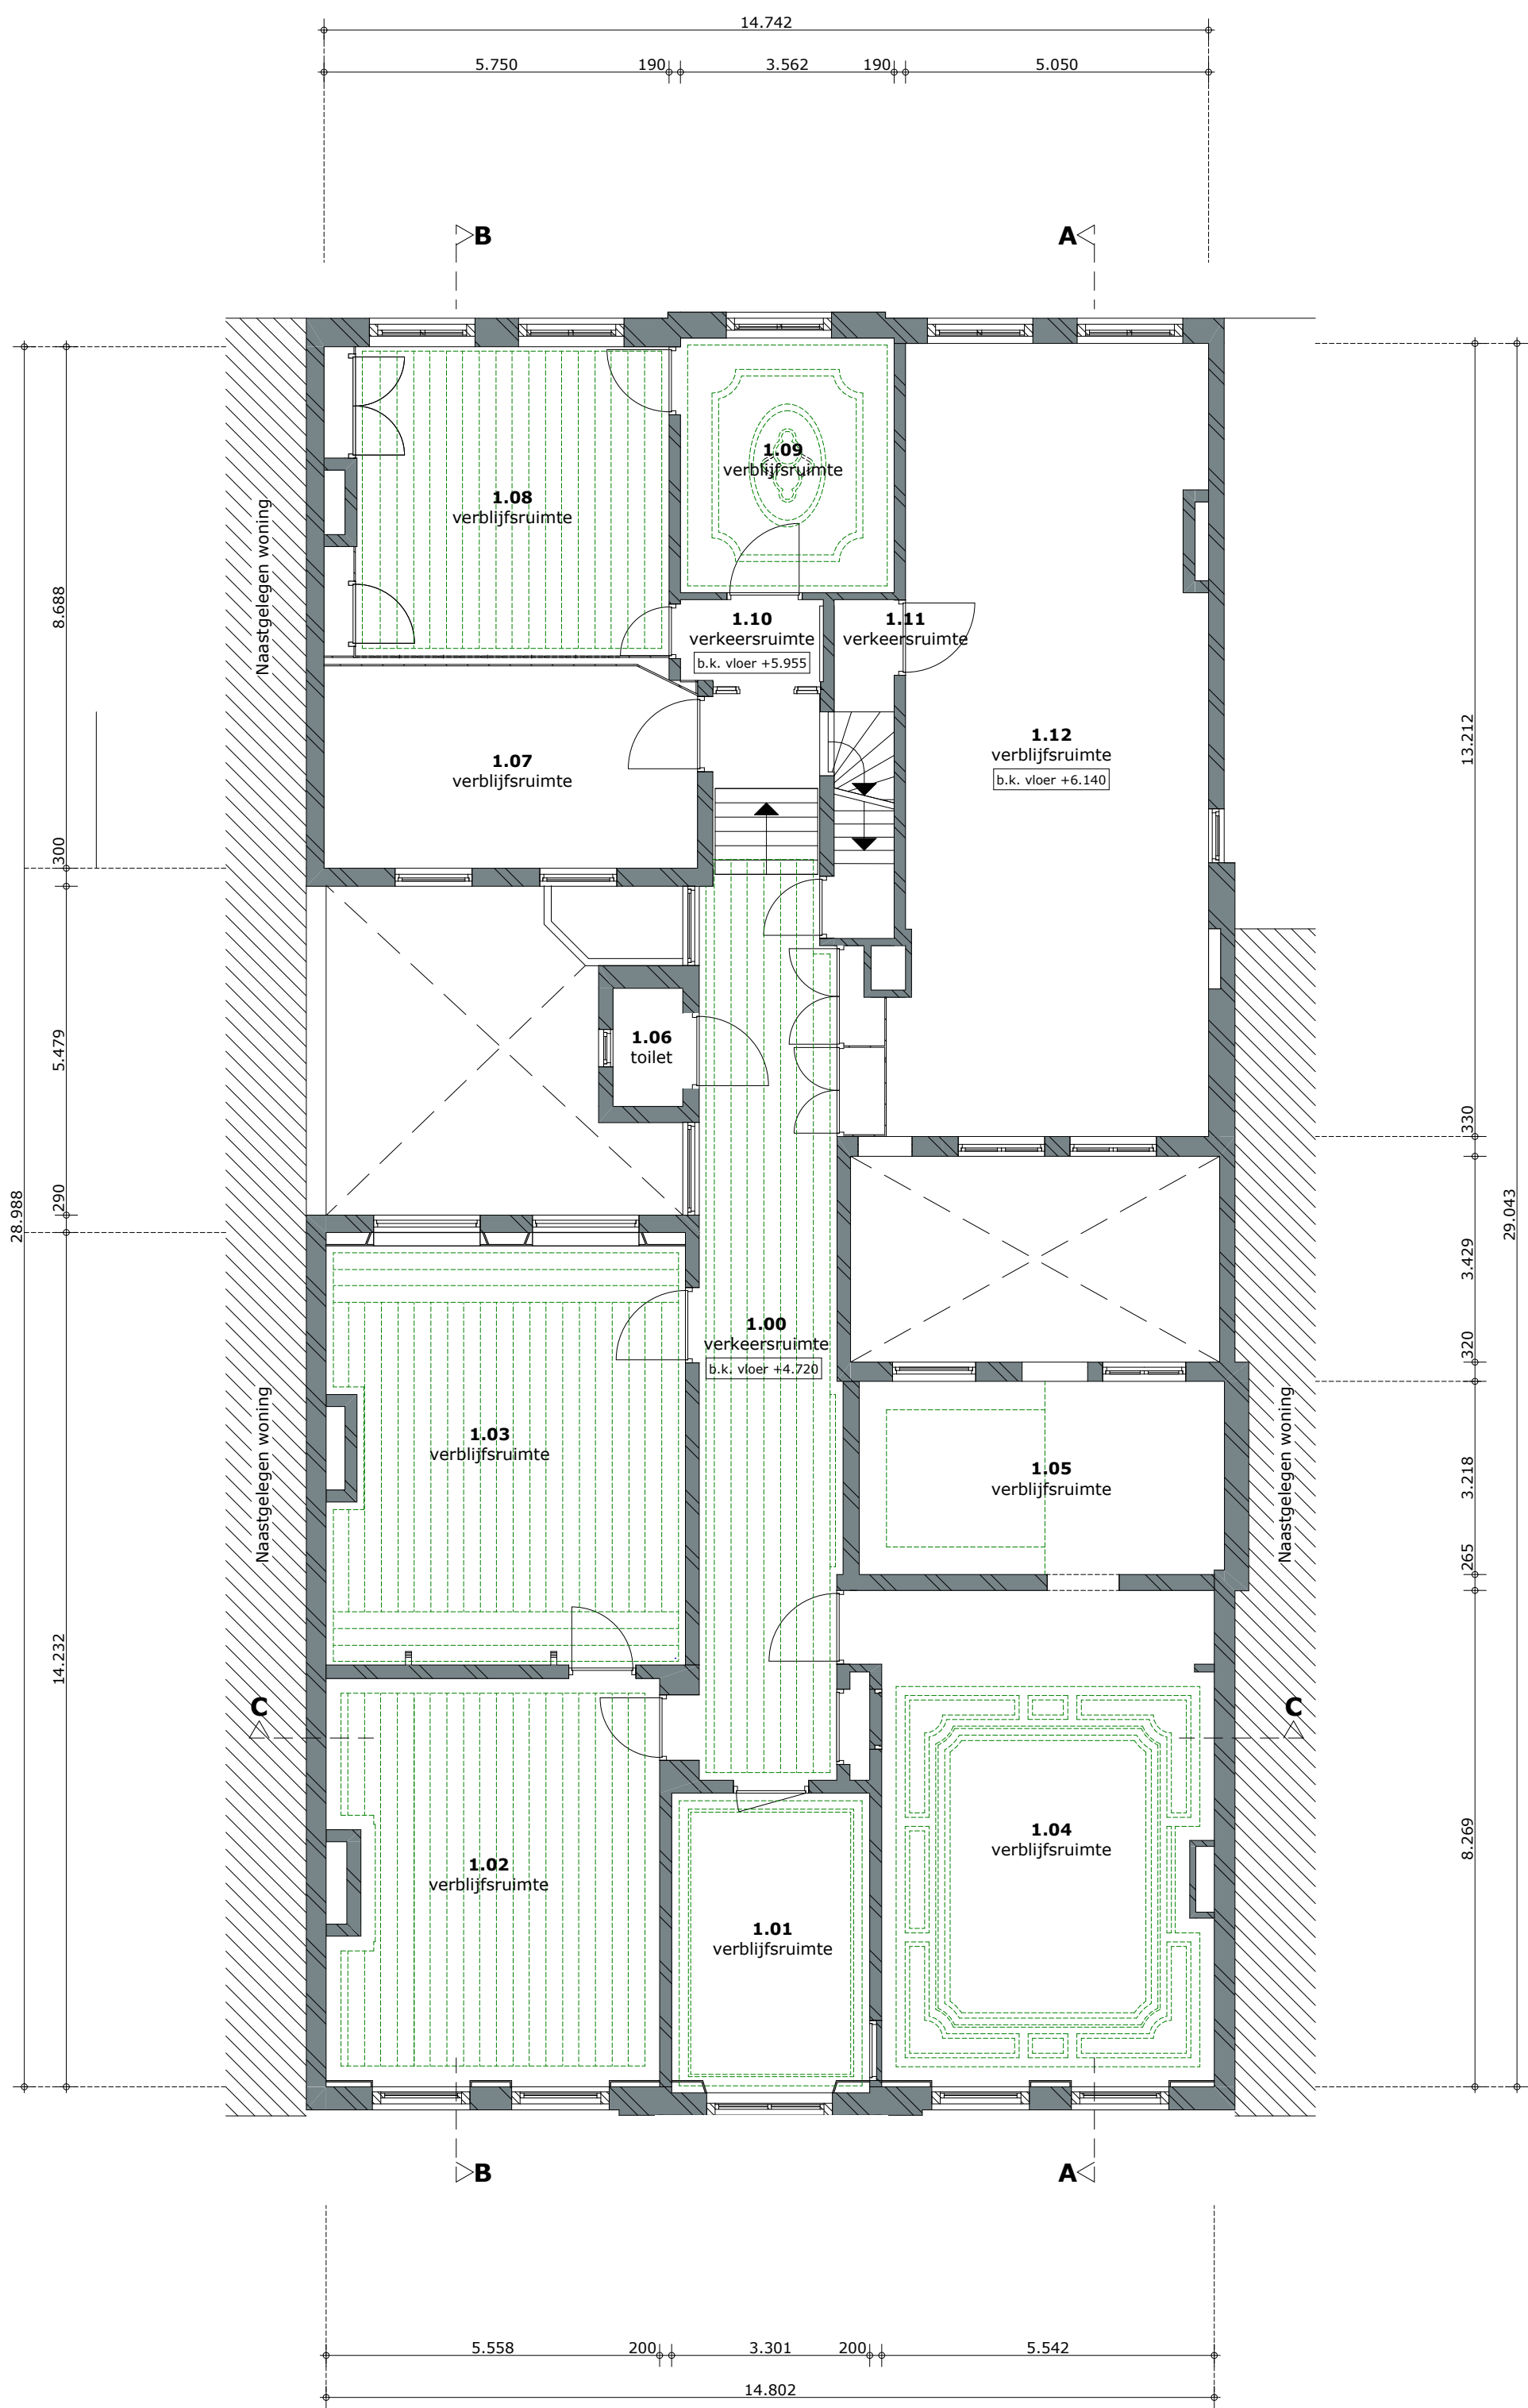


1E VERDIEPING

1.00	verkeersruimte	1.07	verblijfsruimte
1.01	verblijfsruimte	1.08	verblijfsruimte
1.02	verblijfsruimte	1.09	verblijfsruimte
1.03	verblijfsruimte	1.10	verkeersruimte
1.04	verblijfsruimte	1.11	verkeersruimte
1.05	verblijfsruimte	1.12	verblijfsruimte
1.06	toilet		

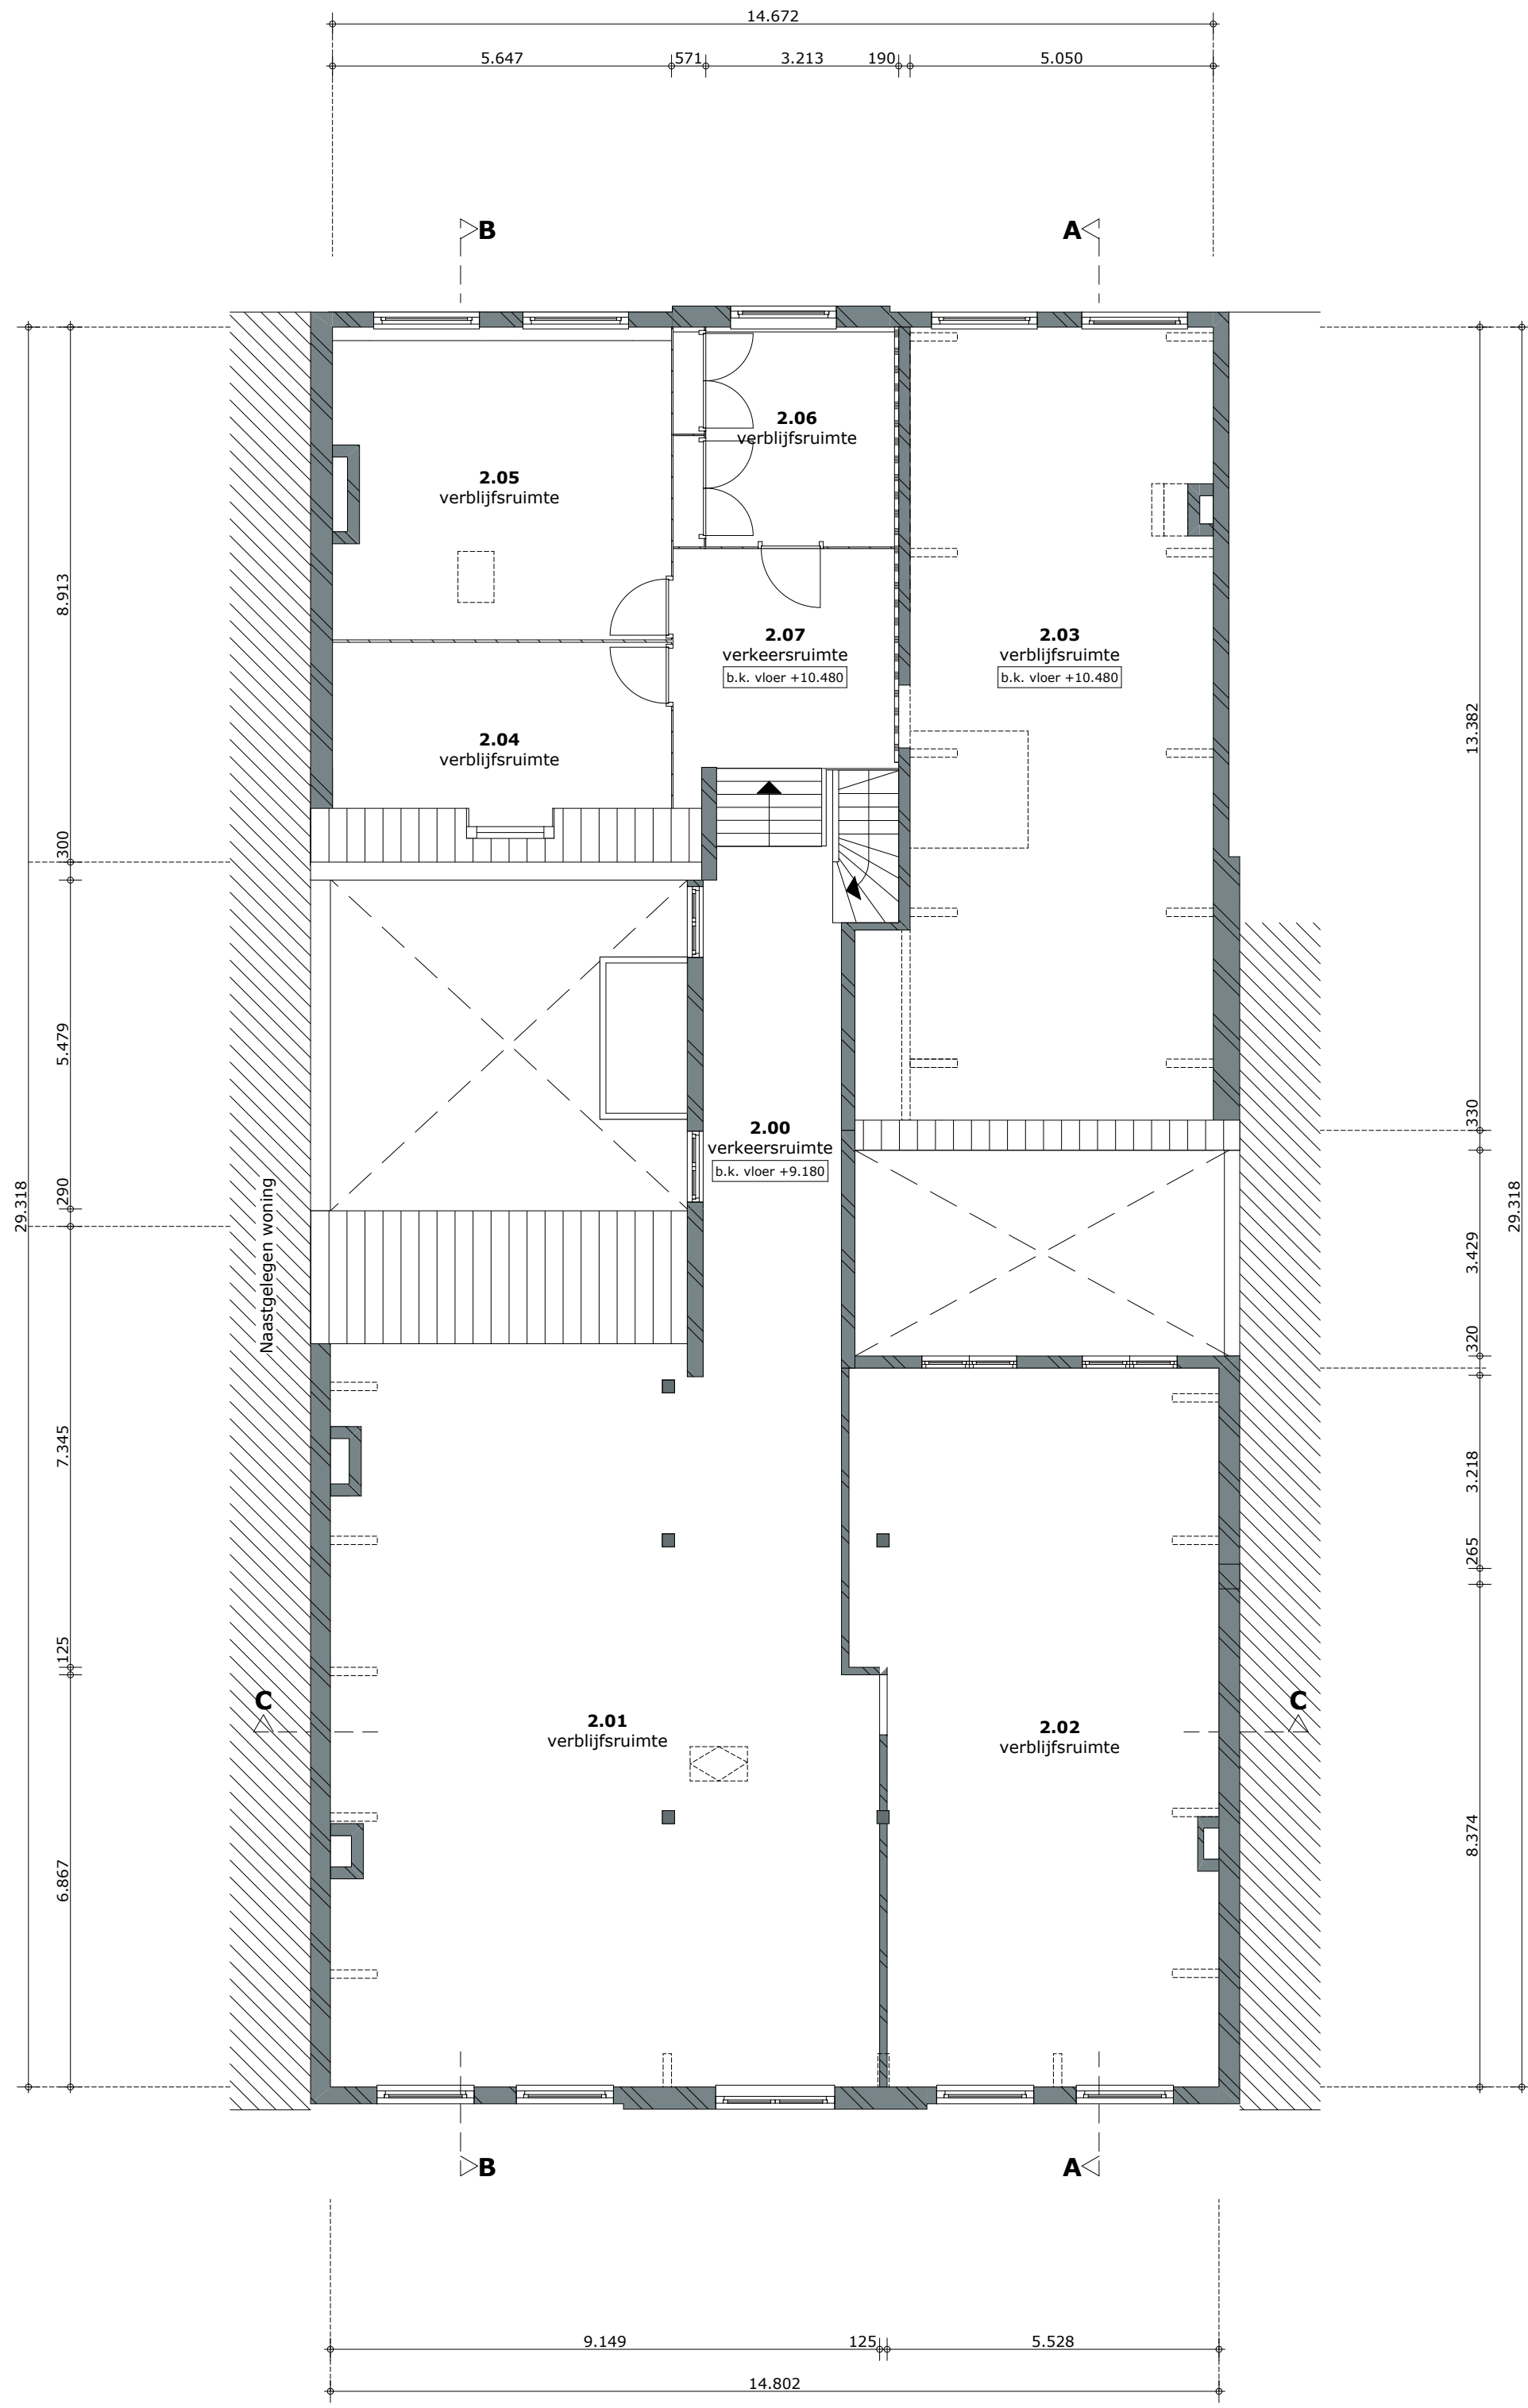

2E VERDIEPING

2.00	verkeersruimte		
2.01	verblijfsruimte		
2.02	verblijfsruimte		
2.03	verblijfsruimte		
2.04	verblijfsruimte		
2.05	verblijfsruimte		
2.06	verblijfsruimte		
2.07	verkeersruimte		

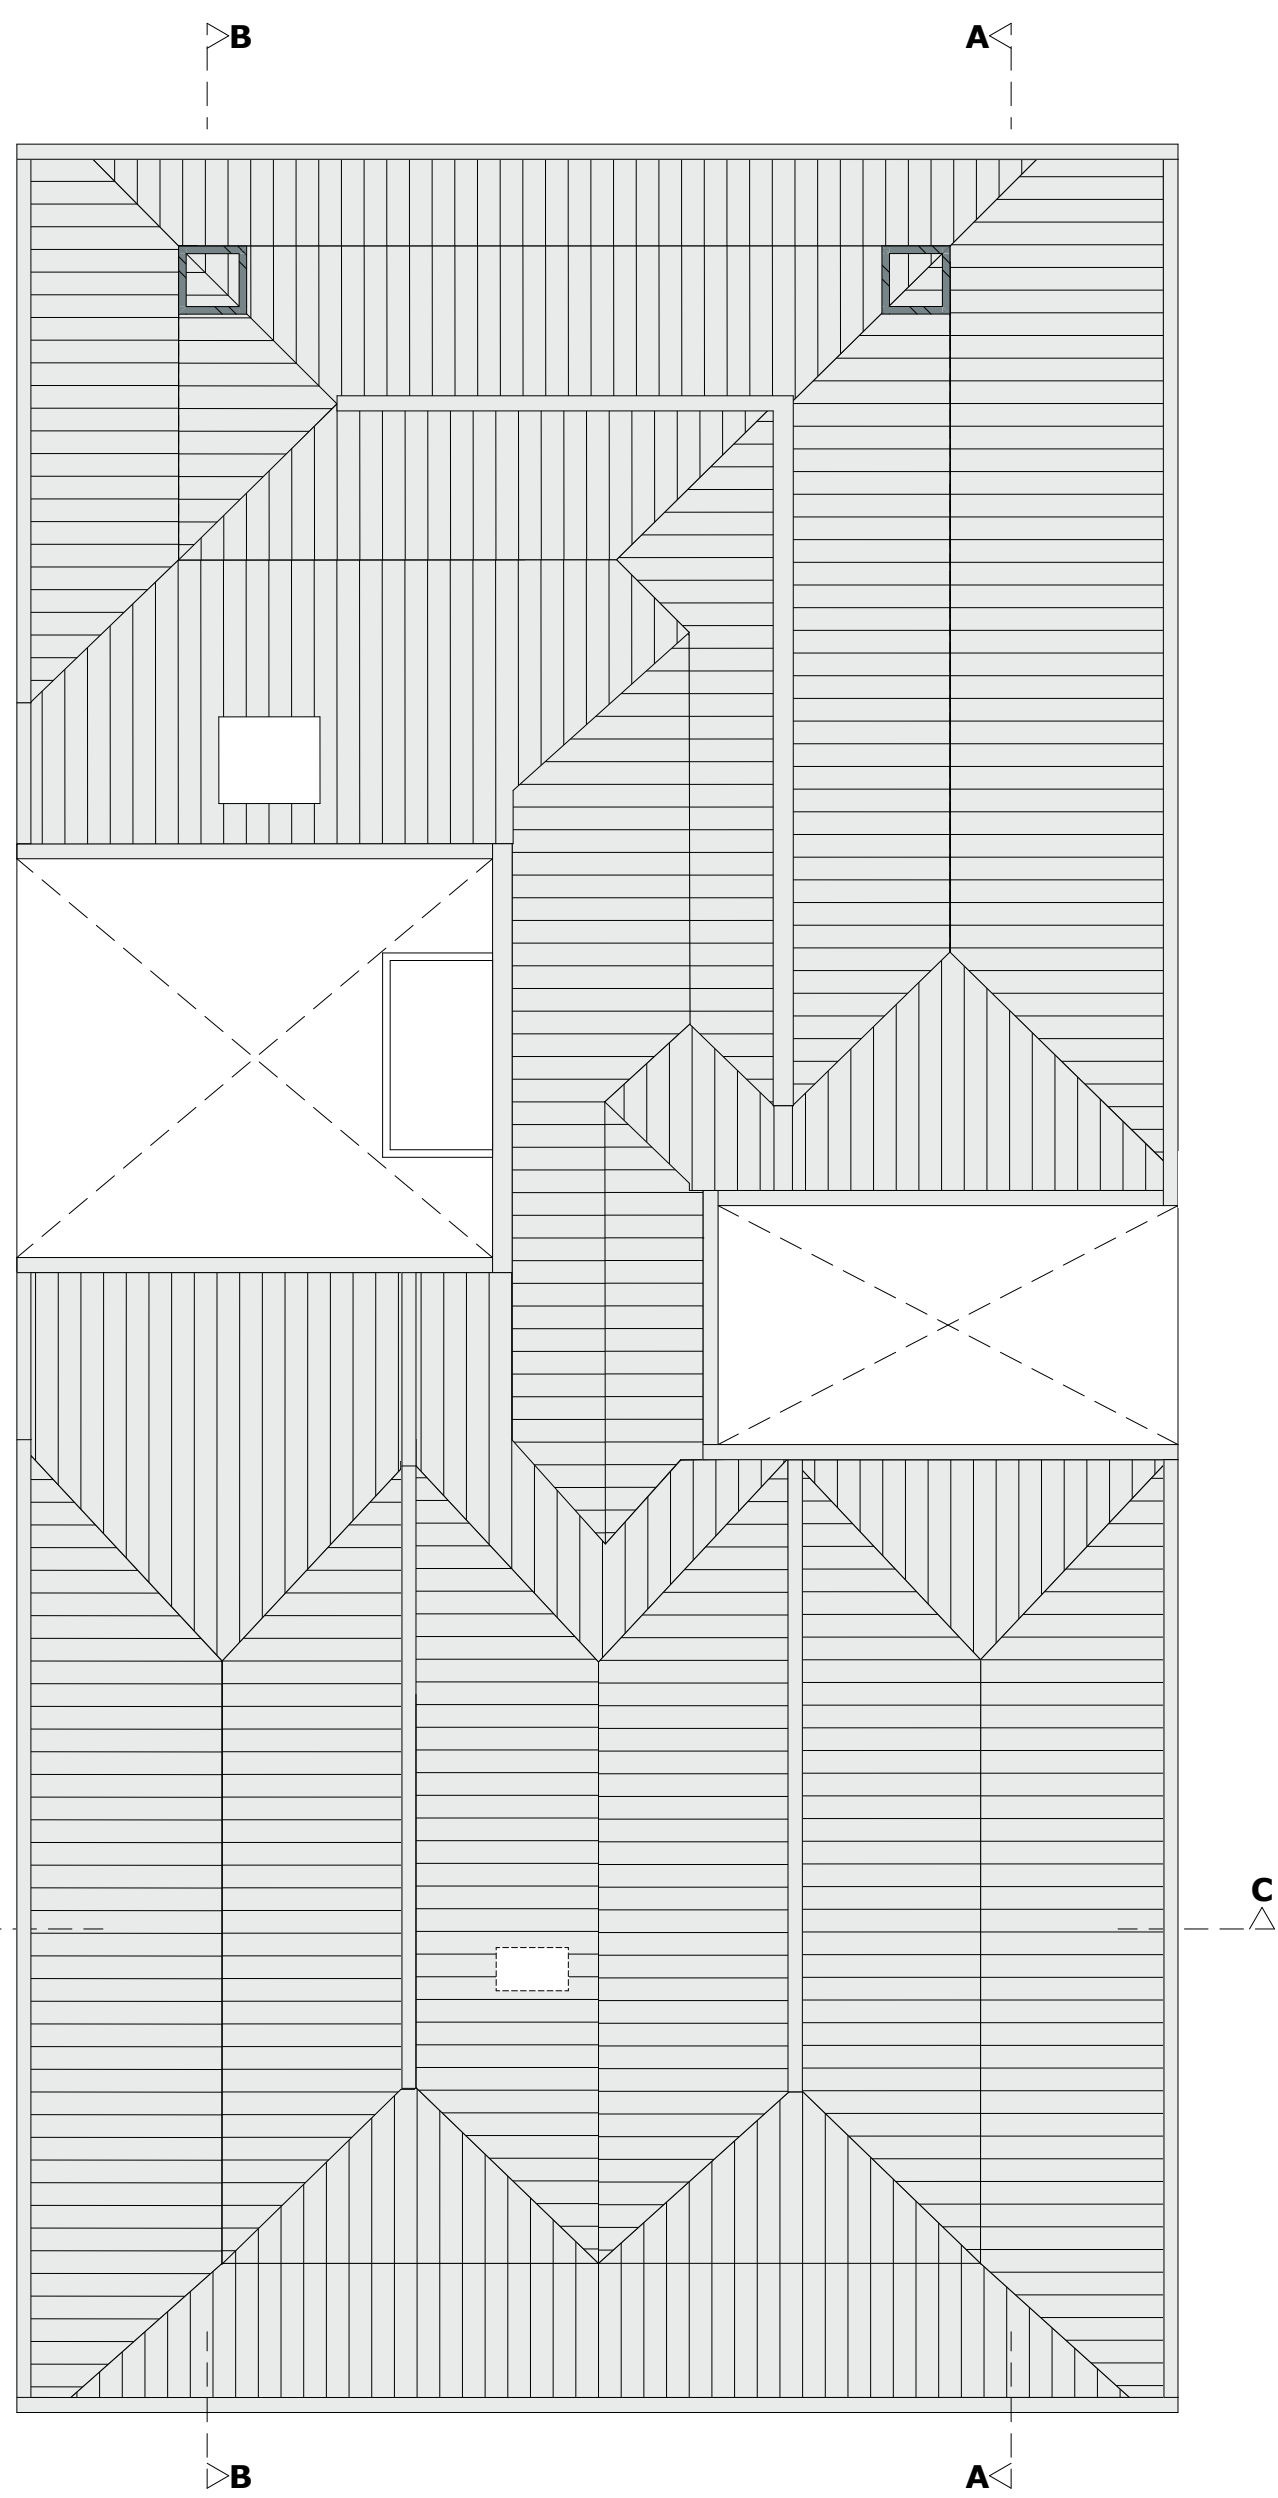

DAKPLATTEGROND

OPDRACHT	LOFTGARDENS WOLWEVERSHAVEN
PLAATS	DORDRECHT
OPDRACHTGEVER	CITTÀ REAL ESTATE B.V.
ADRES	JOHAN DE WITTSTRAAT 132 I 3311 KJ I DORDRECHT
FASE	AANVRAAG OMGEVINGSVERGUNNING
TEKENING	1E VERD. 2E VERD EN DAK
TEKENINGNUMMER	B-03 -BESTAAND-
SCHAAL	1:100, 1:1
PROJECTNUMMER	161654
DATUM	20-12-2018 WIJZIGING 01 I 06-05-2019
FORMAAT	594x1189




Rivierdijk 72a
3361 AR sliedrecht

T : +31 184 61 55 69
E : buro@vanesarchitecten.nl
W : www.vanesarchitecten.nl


RENVOOI

MATERIALEN :


— : bestaande wanden
- - - : plafonds

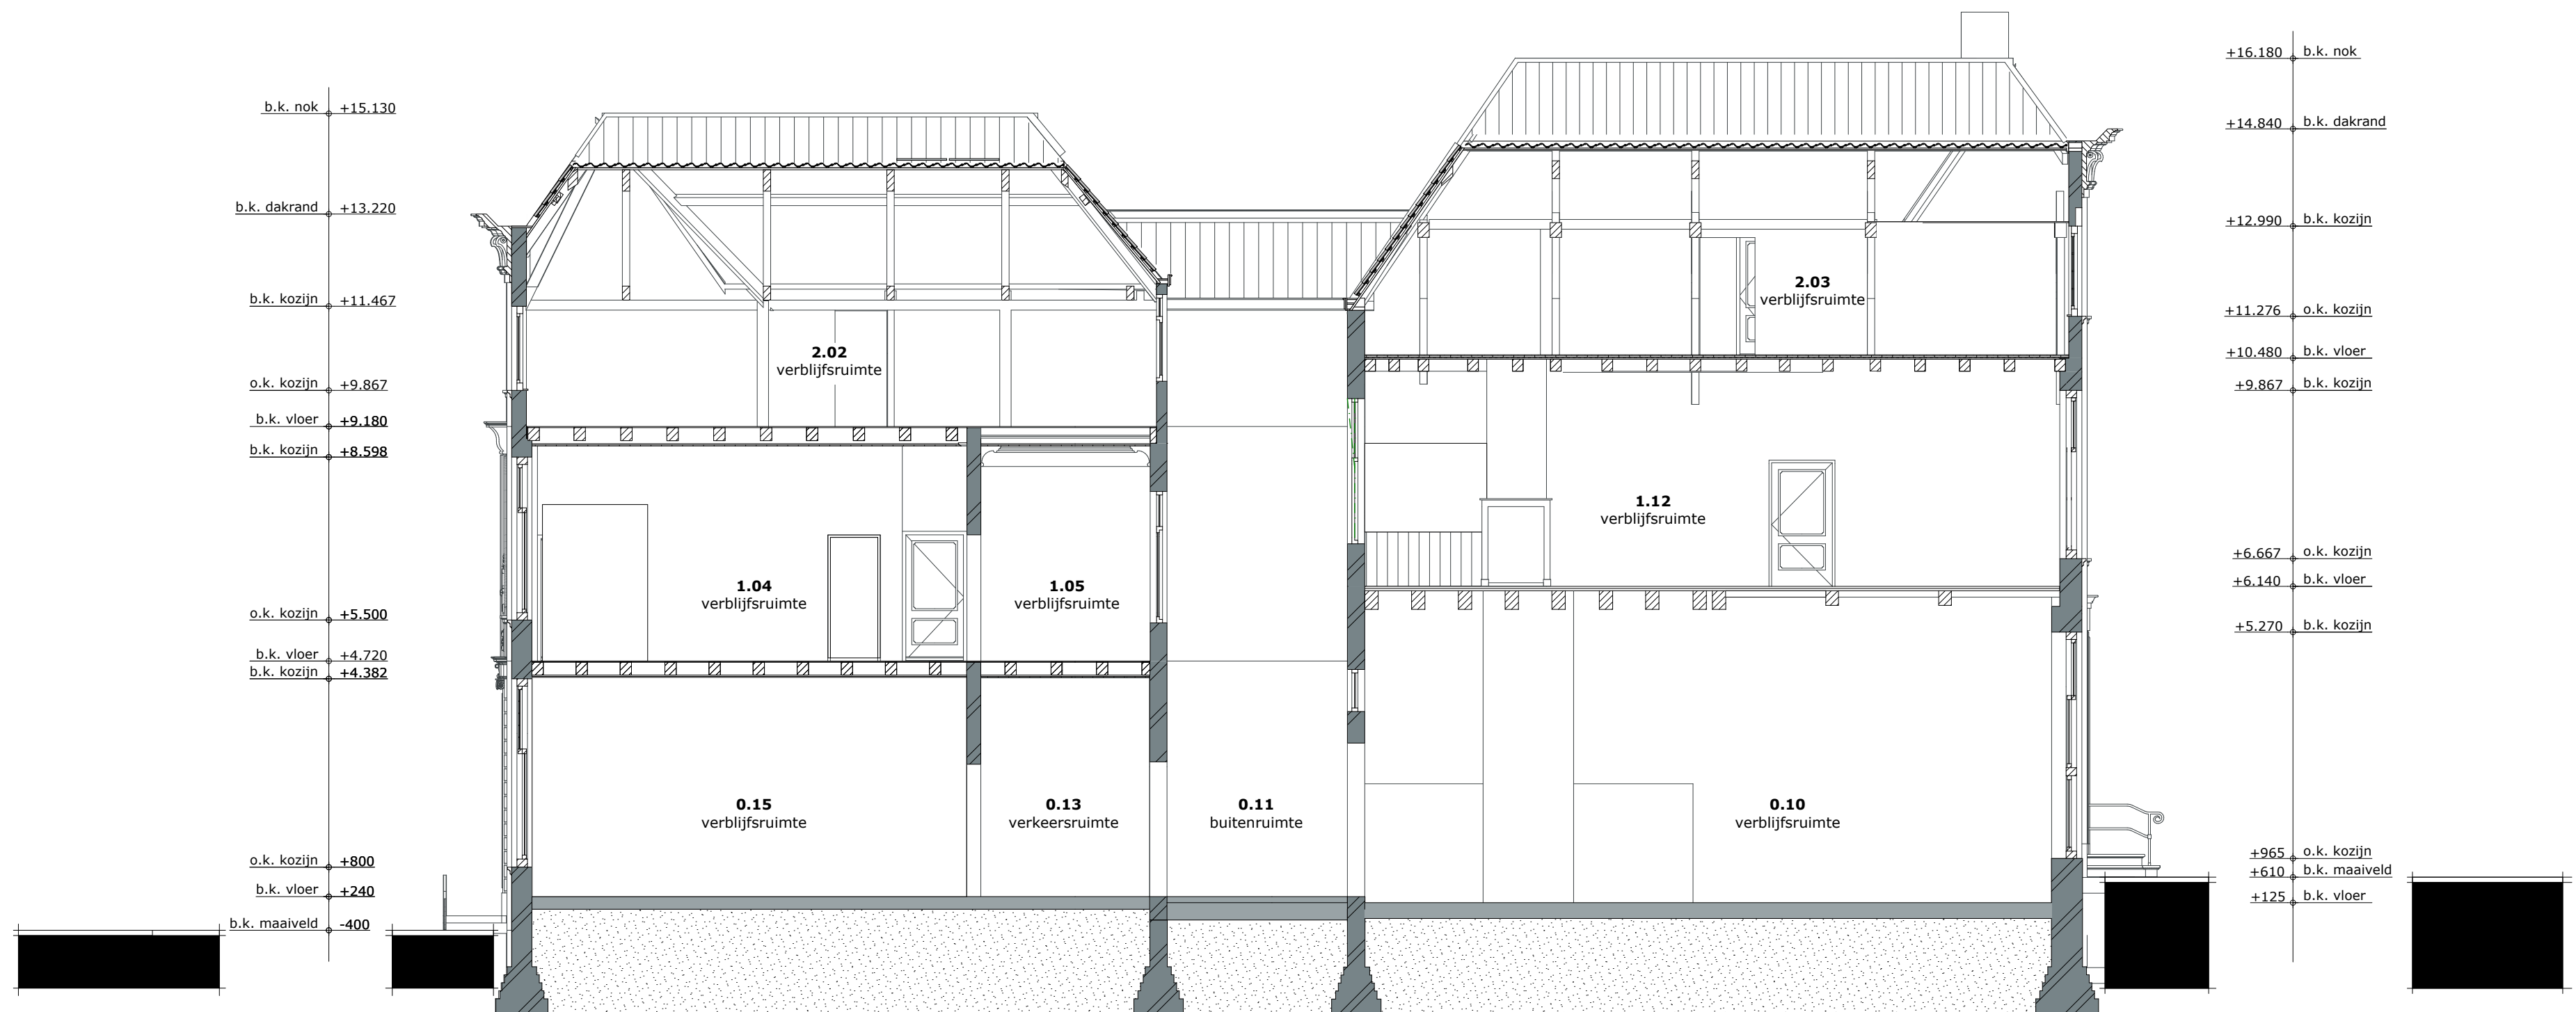

DOORSNEDE A-A

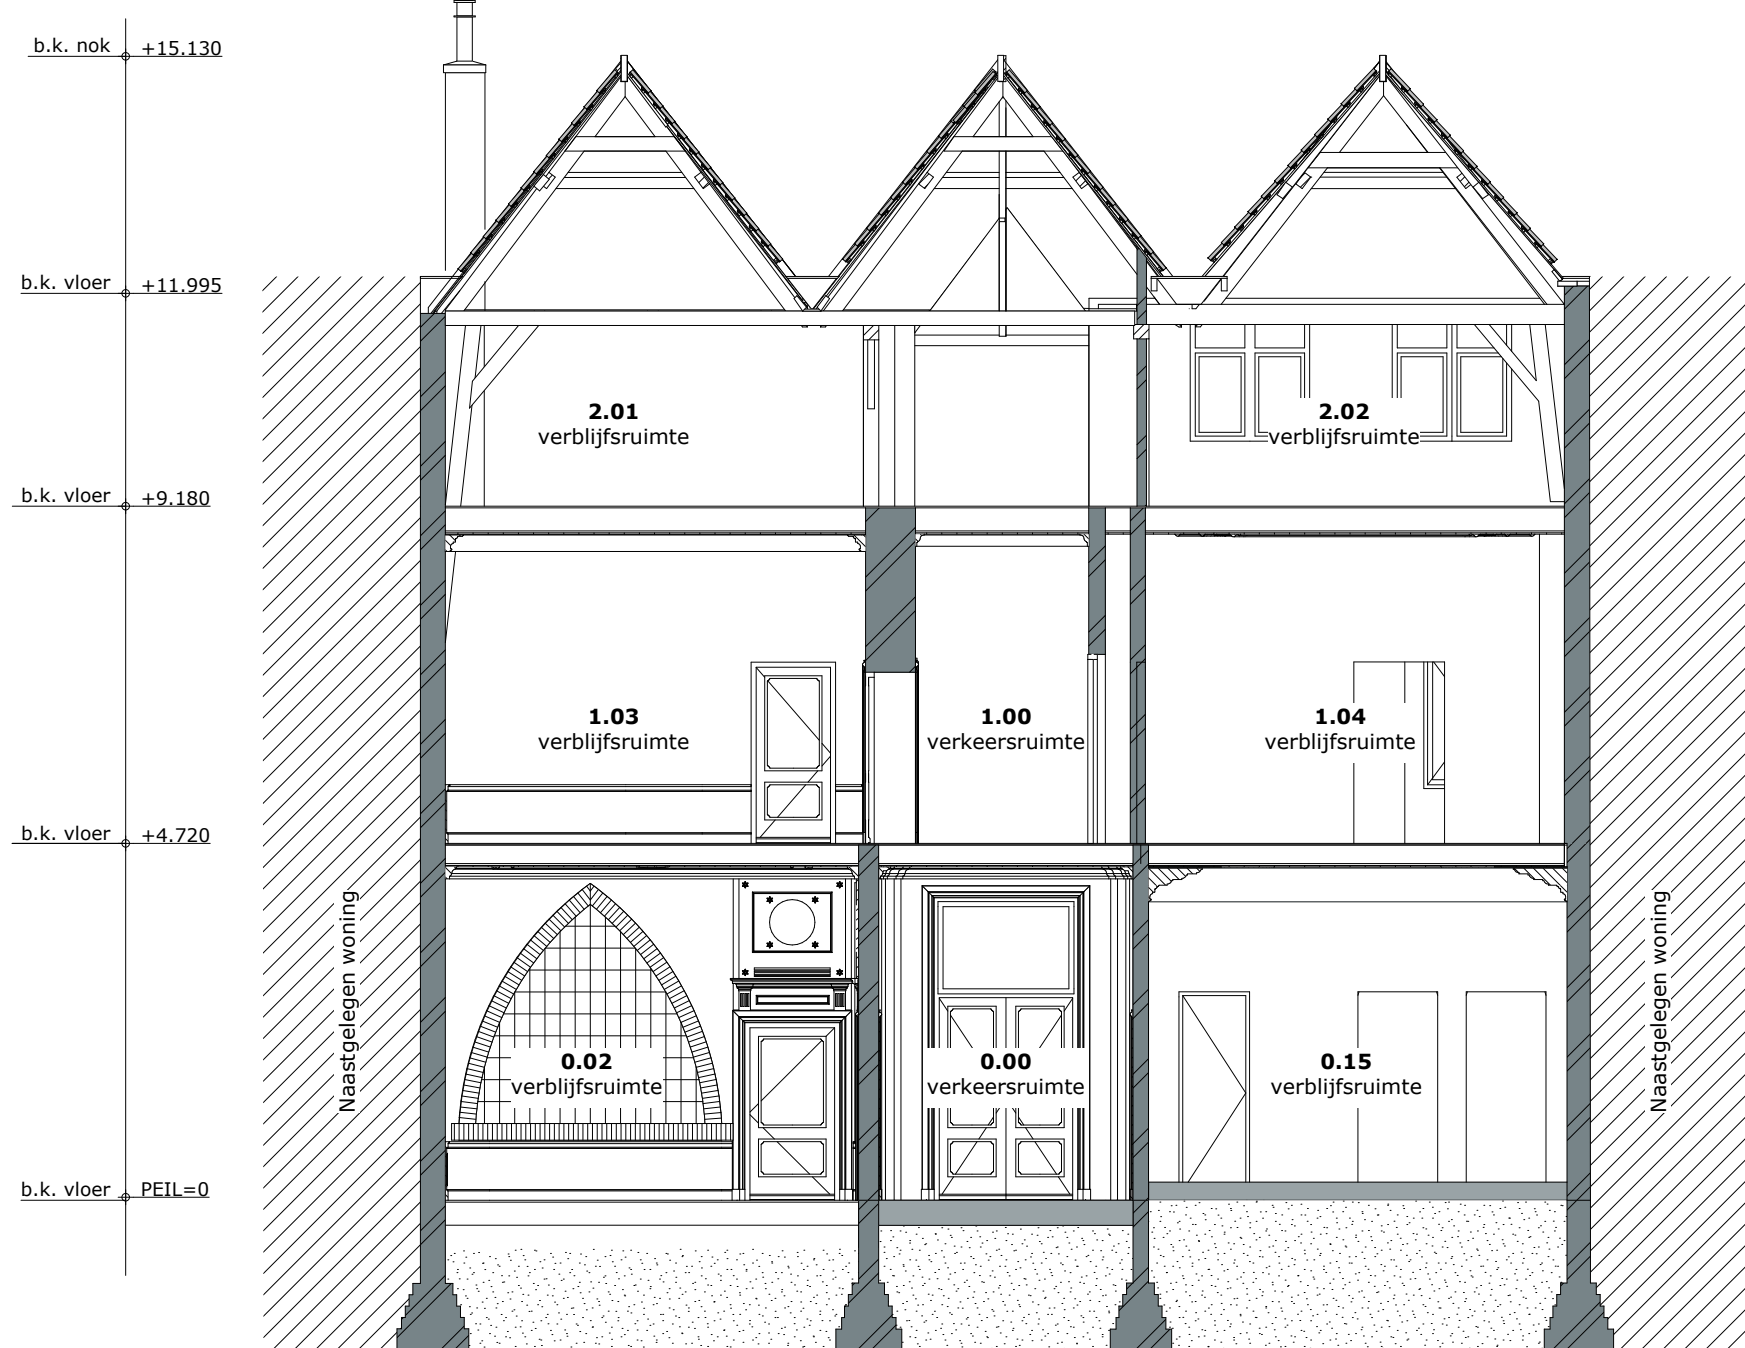

DOORSNEDE C-C

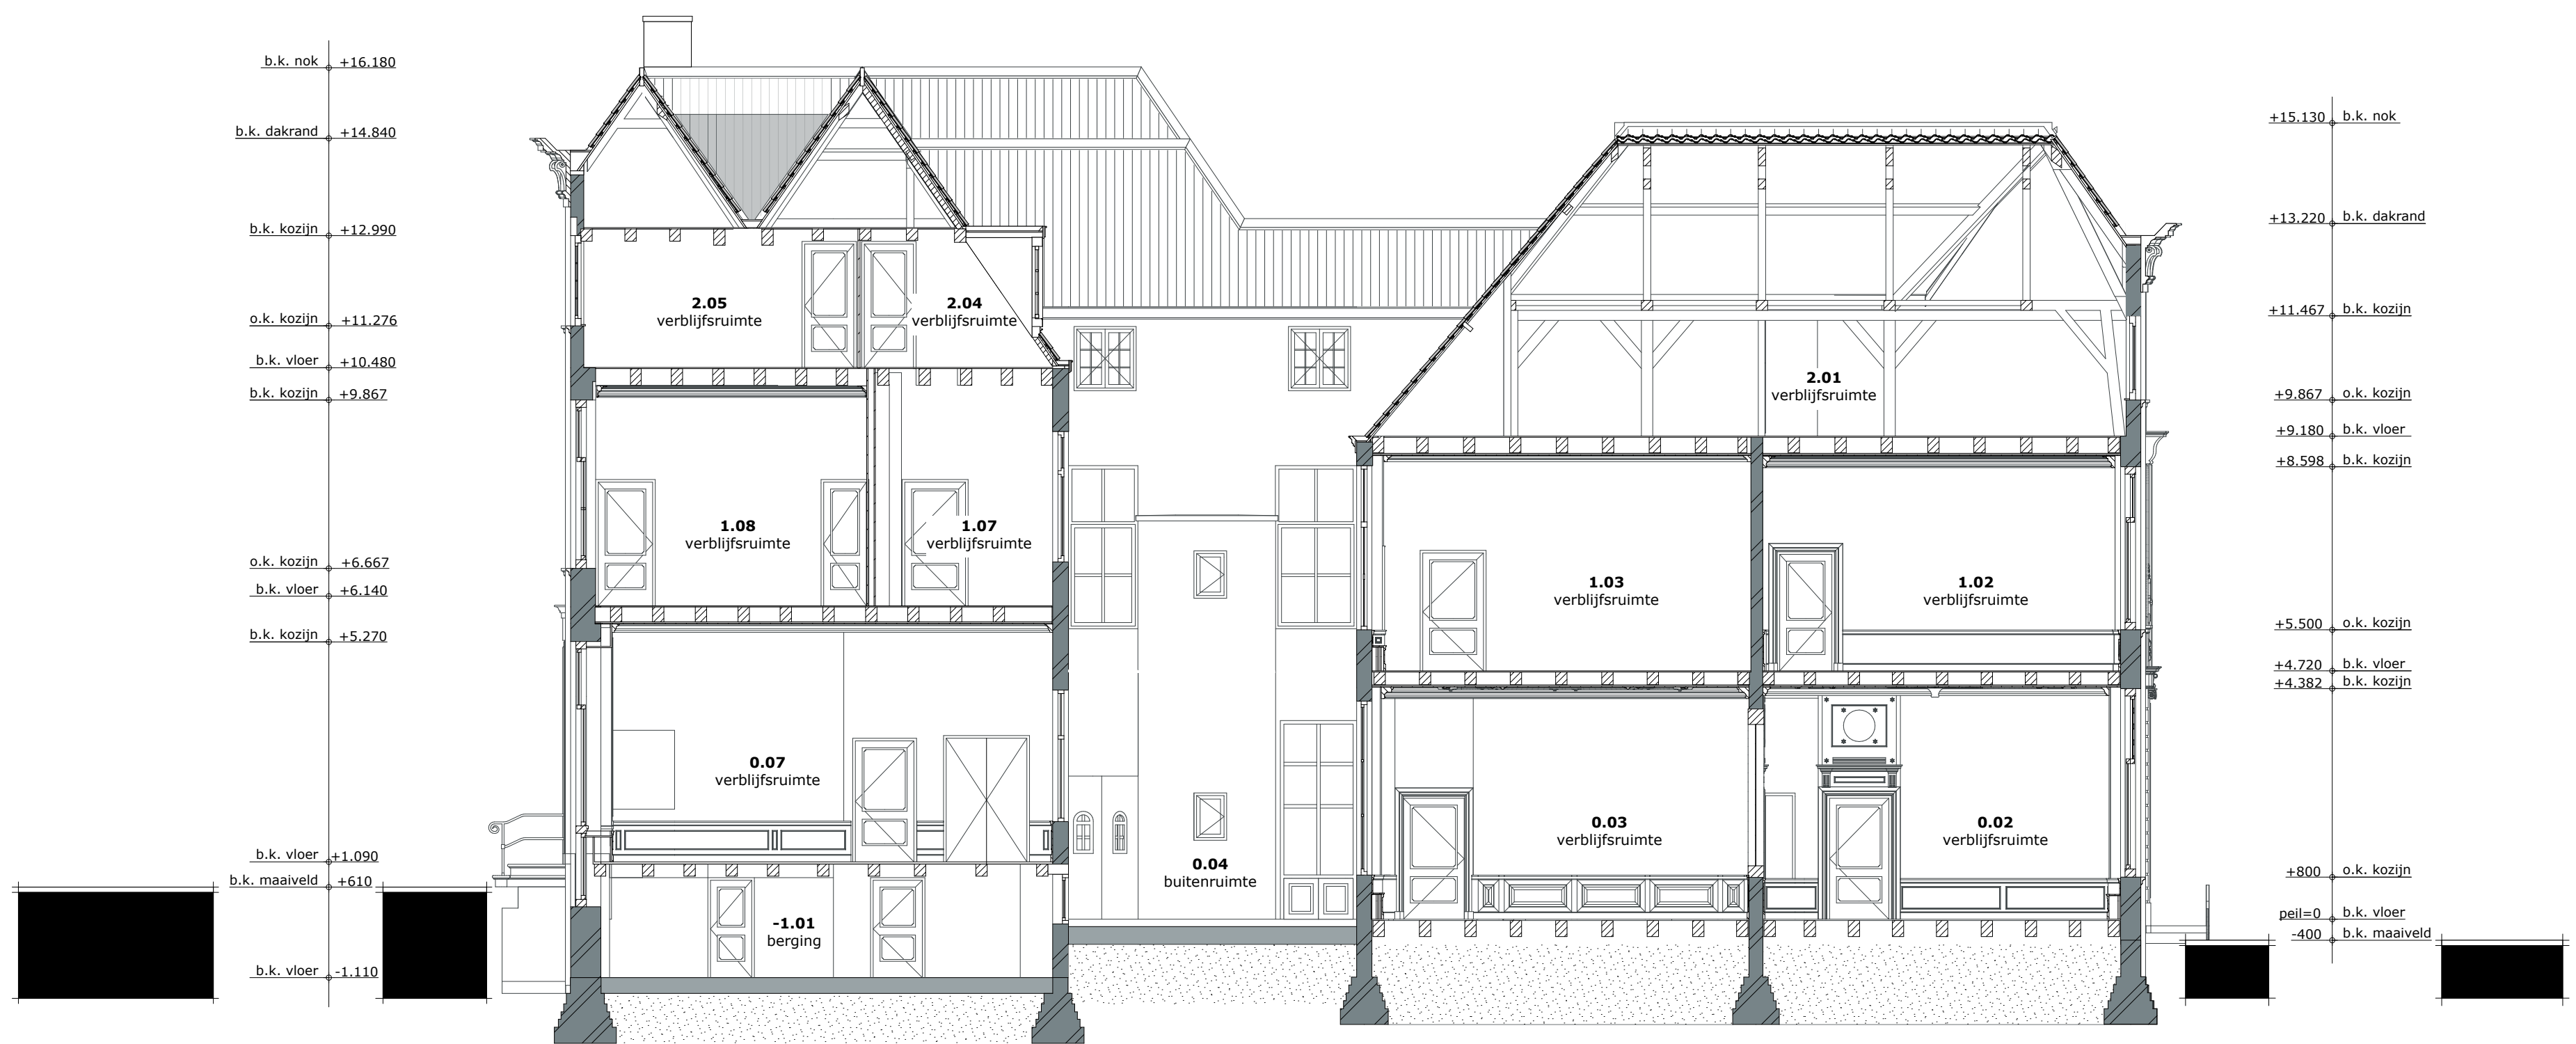

DOORSNEDE B-B

OPDRACHT	LOFTGARDENS WOLWEVERSHAVEN
PLAATS	DORDRECHT
OPDRACHTGEVER	CITTÀ REAL ESTATE B.V.
ADRES	JOHAN DE WITTSTRAAT 132 3311 KJ DORDRECHT
FASE	AANVRAAG OMGEVINGSVERGUNNING
TEKENING	DOORSNEDEN A, B, EN C
TEKENINGNUMMER	B-04 -BESTAAND-
SCHAAL	1:100
PROJECTNUMMER	161654
DATUM	20-12-2018
FORMAAT	594x841

