


001d-bouwwlakken bestaand

plangebied totaal =	
P556	2.426
P557	7.162
P557	1.841
openbaar groen A	328
verharding openbaar	2.068
verharding achter	195
<b>totaal</b>	<b>14.019</b>

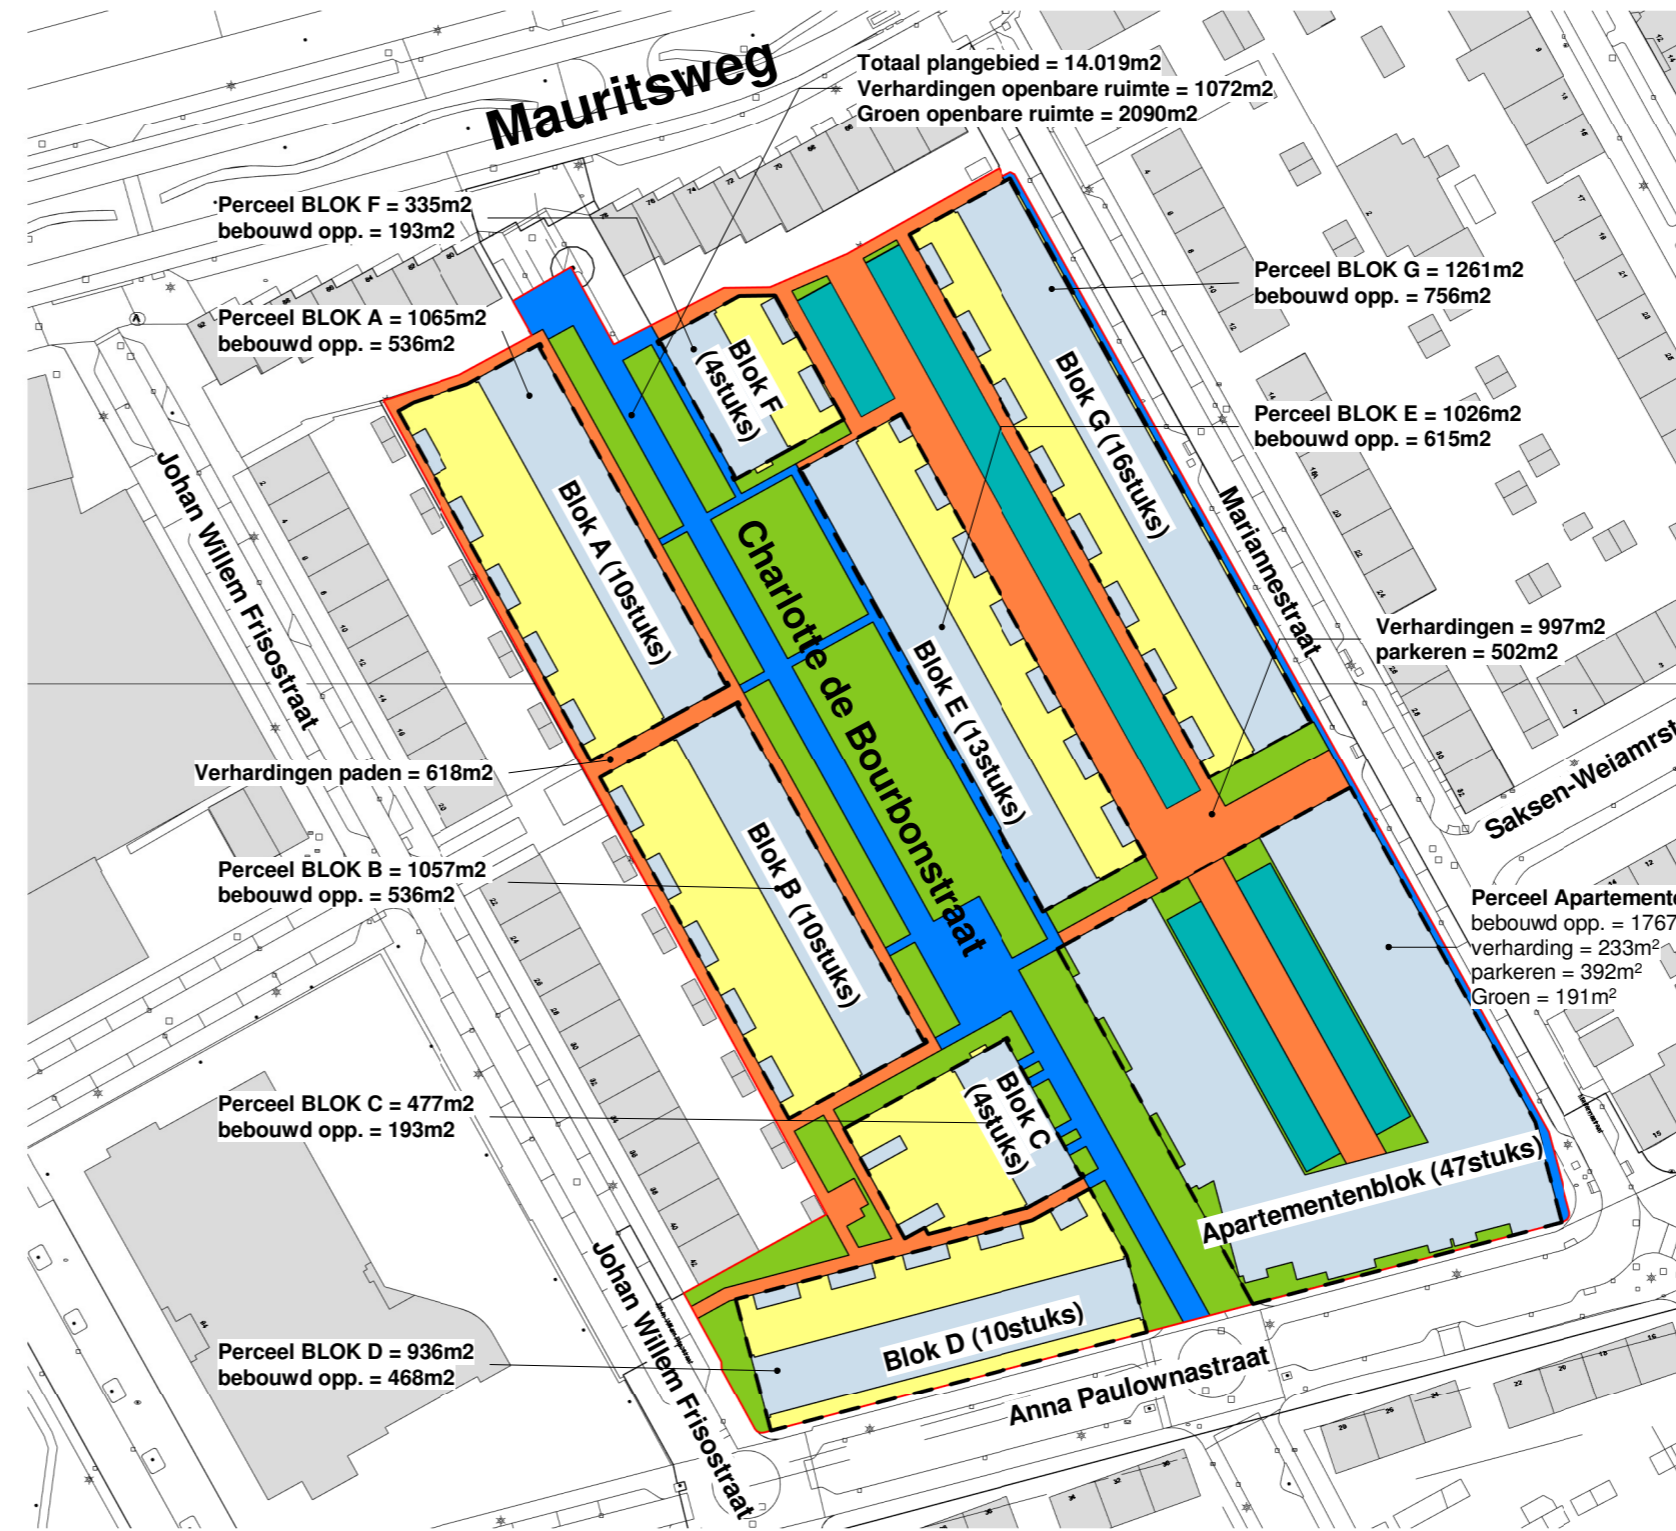

001d-bouwwlakken nieuw

plangebied totaal =	
blok A	1065
blok B	1057
blok C	477
blok D	936
blok E	1026
blok F	335
blok G	1261
blok App	2583
verharding paden	618
verharding openbaar	1072
groen openbaar	2090
verharding achterterrein	997
parkeren achterterrein	502
<b>totaal</b>	<b>14.019m2</b>

RENOOOI bouwwlakken bestaand vs. nieuw:

— Totaal plangebied = 14.019m2			
— bouwpercelen oppervlakte:	P-556 1841 m2	P-556 2425 m2	P-557 7162 m2
— aantal woningen bestaand: oppervlakte bebouwd:	12 st. 638 m2	20 st. 1071 m2	52 st. 2744 m2
— aantal nieuwe bebouwingen: oppervlakte bebouwd (incl nieuwe bergingen):	14 st. 661 m2	20 st. 1072 m2	80 st. 3.331 m2
— vergroening			
— verhardingen en paden nieuw buiten woonpercelen			
— verhardingen openbare ruimte			
— parkeren			
— bouwpercelen per bouwblok			

Kadastrale gegevens


Gemeente: Dordrecht  
Sectie: P  
Nummer: 556 & 557



Lugten MalschaertArchitecten bv

Buiten Walevest 2  
3311 AD Dordrecht  
telefoon: 078 639 35 35  
telefax: 078 639 35 30  
www.lmarchitecten.nl  
info@lmarchitecten.nl

opdrachtgever Kroon & de Koning Trivire

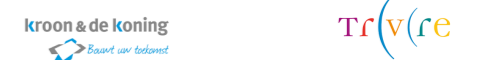

werk Charlotte de Bourbonstraat

formaat tekening A2

schaal 1 : 1000

tekeningdatum 22.09.2021

wijzigingsdatum

getekend LMA

werknnummer 18864

bladnummer DO\_CdB\_001d

onderdeel situatie bouwwlakken bestaand vs nieuw