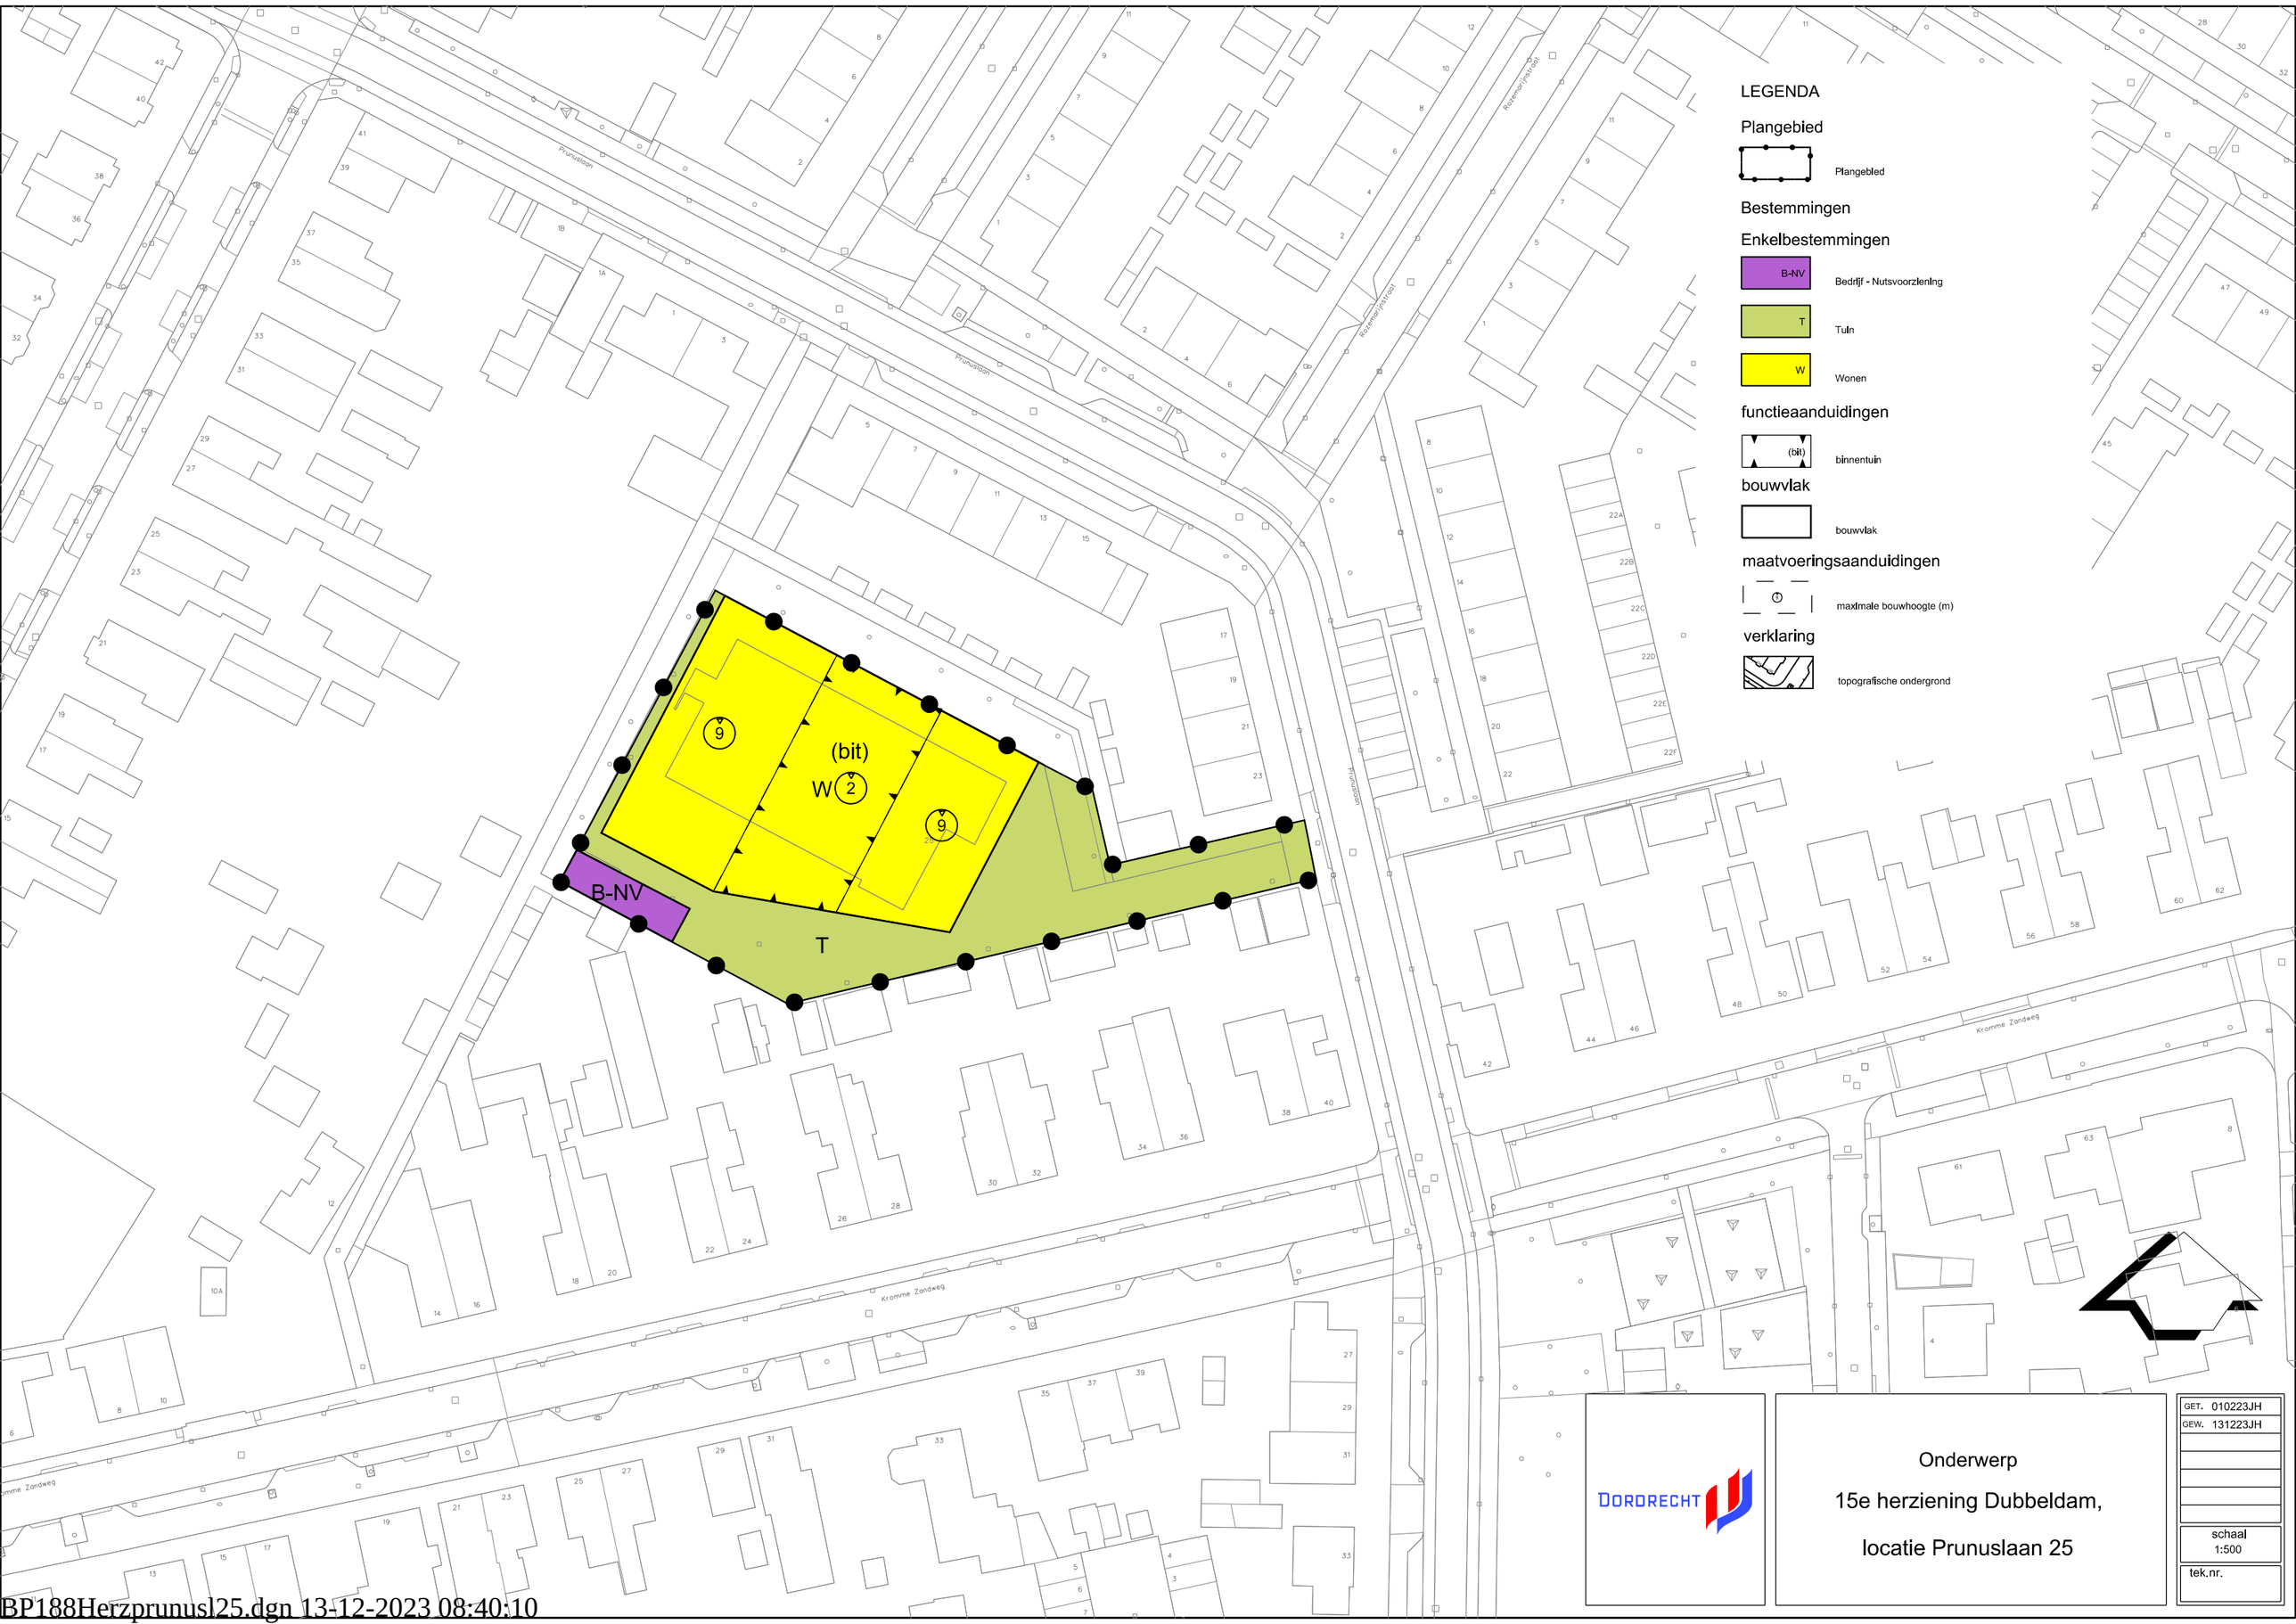

DORDRECHT

Onderwerp

15e herziening Dubbeldam,

locatie Prunuslaan 25

GET.	010223JH
GEW.	131223JH
schaal	1:500
tek.nr.	

BP188Herzprunusl25.dgn 13-12-2023 08:40:10