

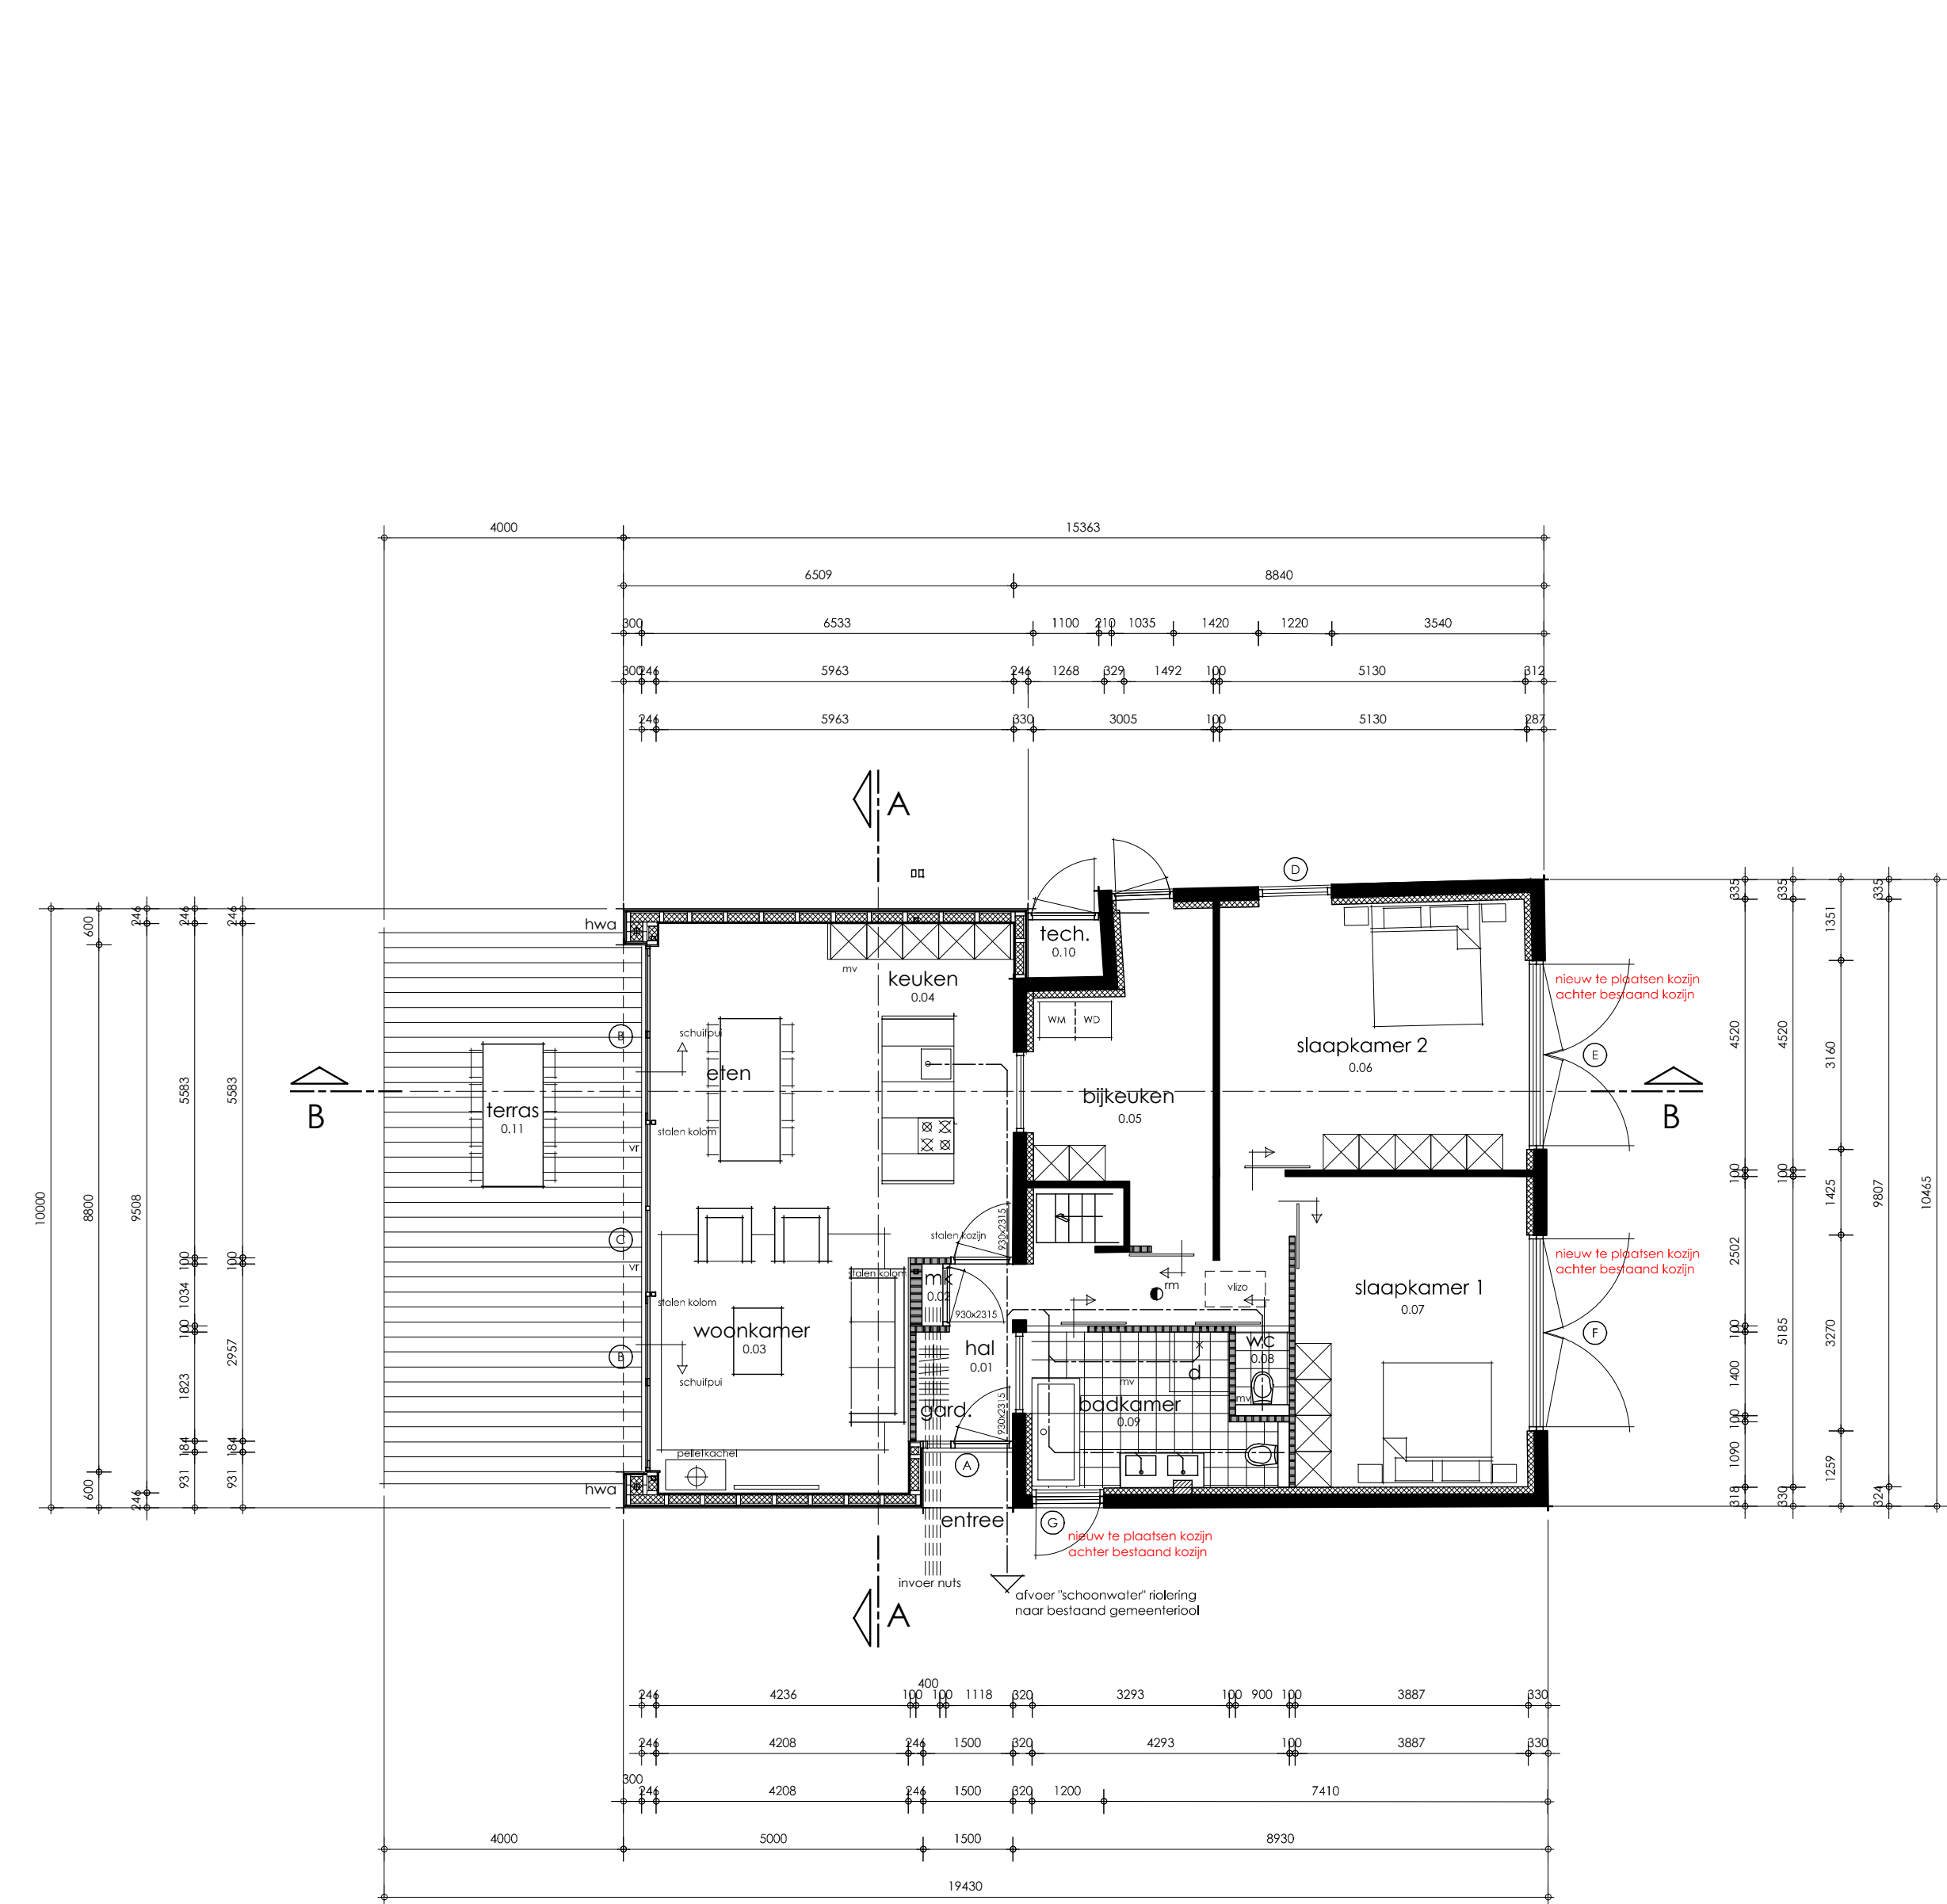
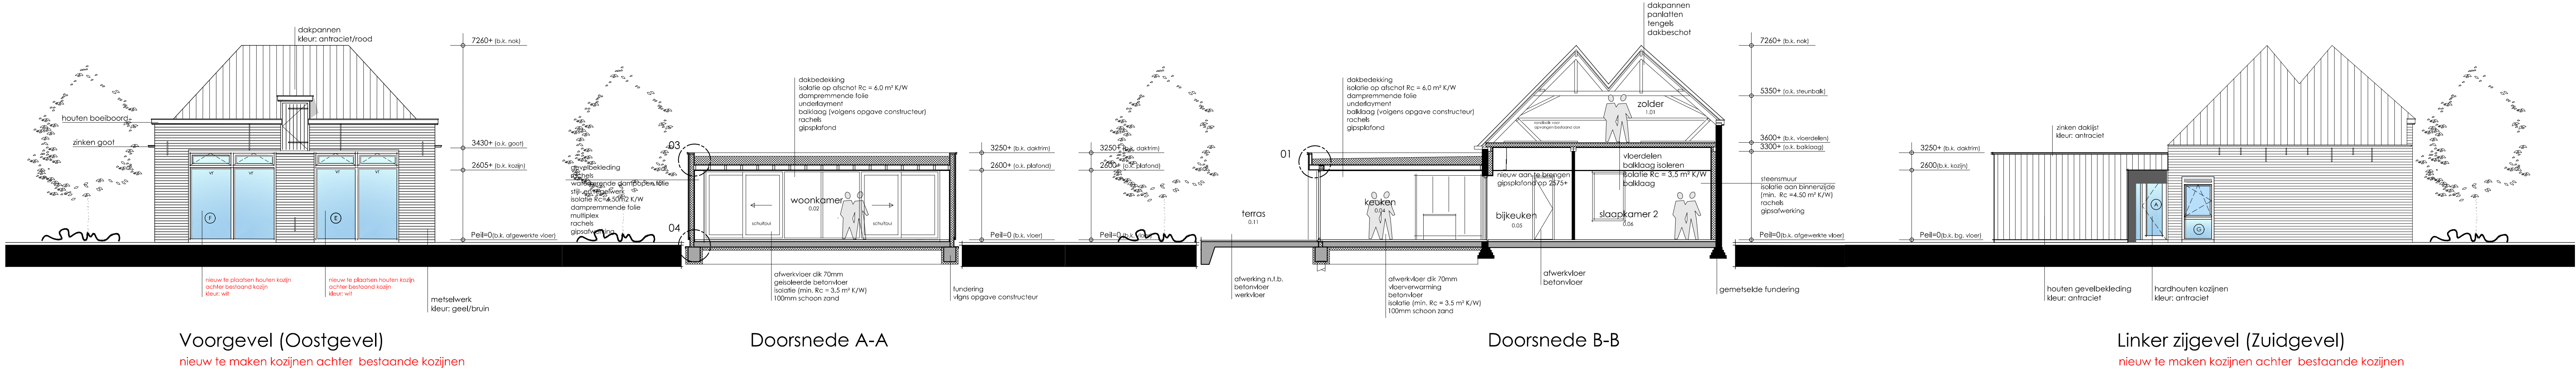


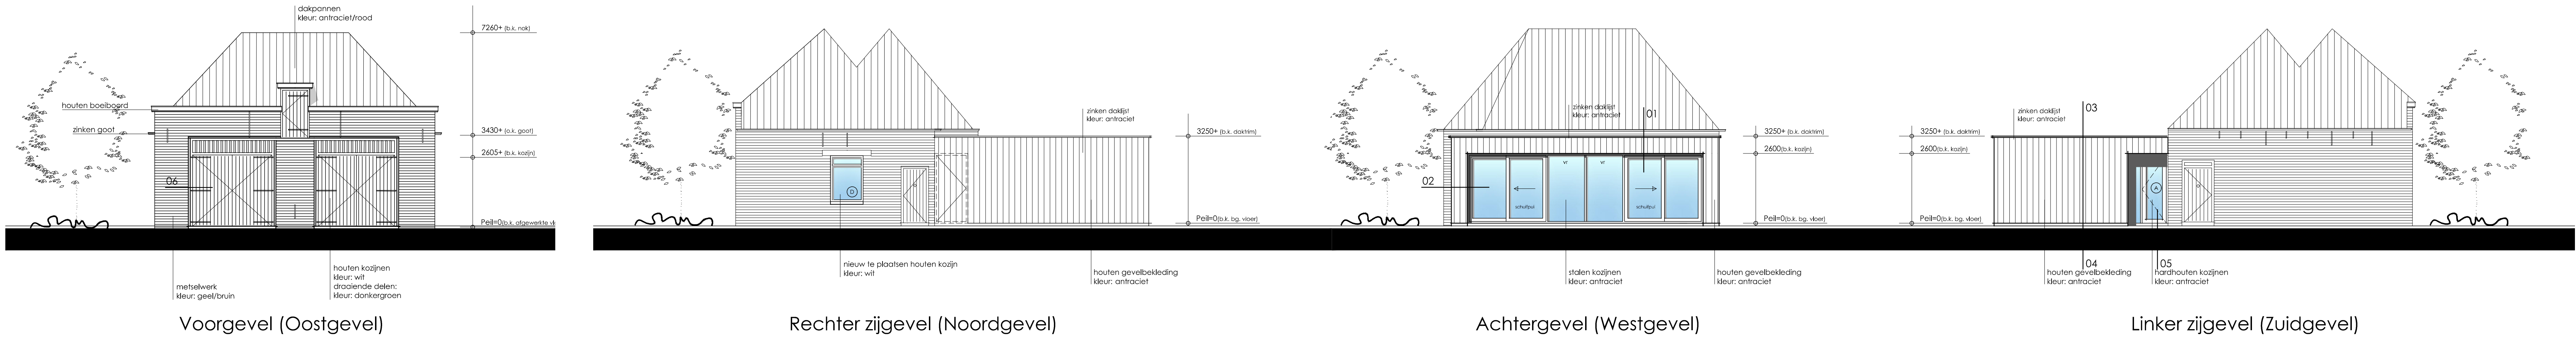

plattegrond begane grond Peil=0

0.01	verkeersruimte	0.05	bijkeuken	0.09	badkamer
0.02	meierkast	0.06	slaapkamer 2	0.10	techniek
0.03	woonkamer	0.07	slaapkamer 1	0.11	terras
0.04	keuken	0.08	toilet		

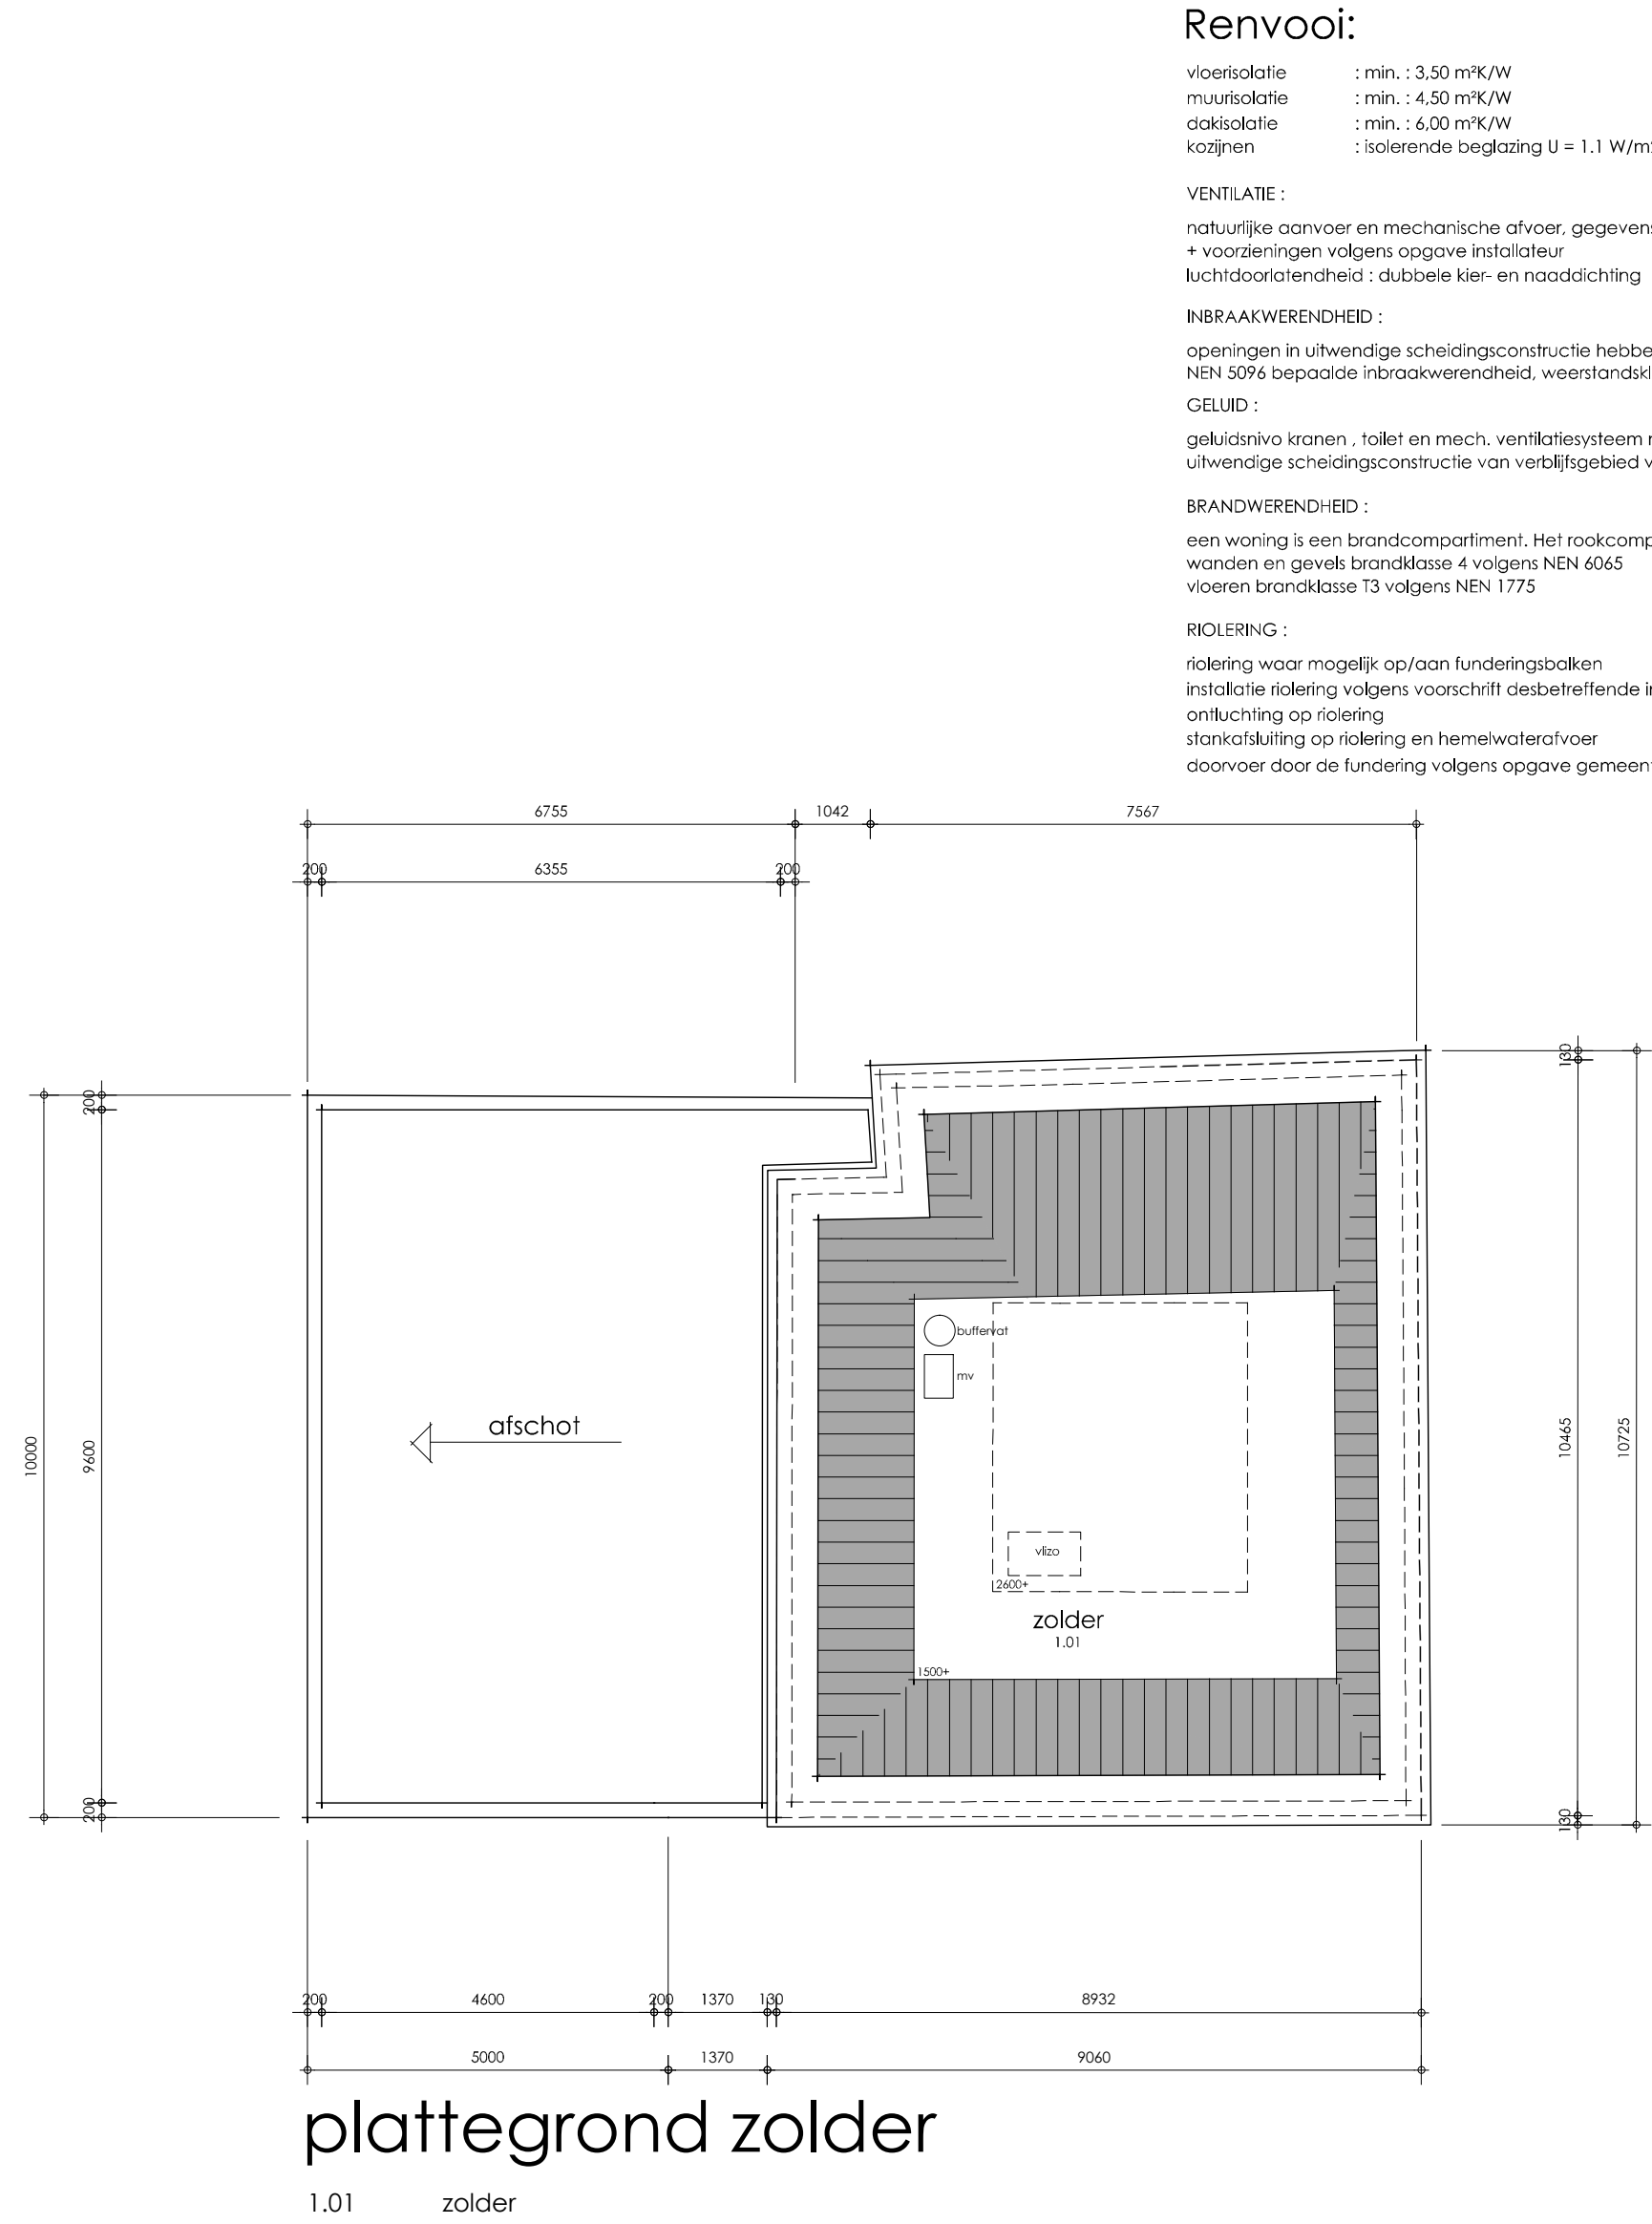


plattegrond zolder

1.01 zolder


Grondoppervlakte:	
Grondoppervlakte ca:	: 9330 m2

Bruto vloeroppervlakte :	
Begane grond (bestaand) :	90.02 m2
Begane grond Aanbouw (nieuw) :	60.57 m2
Verdieping (bestaand) :	70.42 m2
Totaal :	221.01 m2

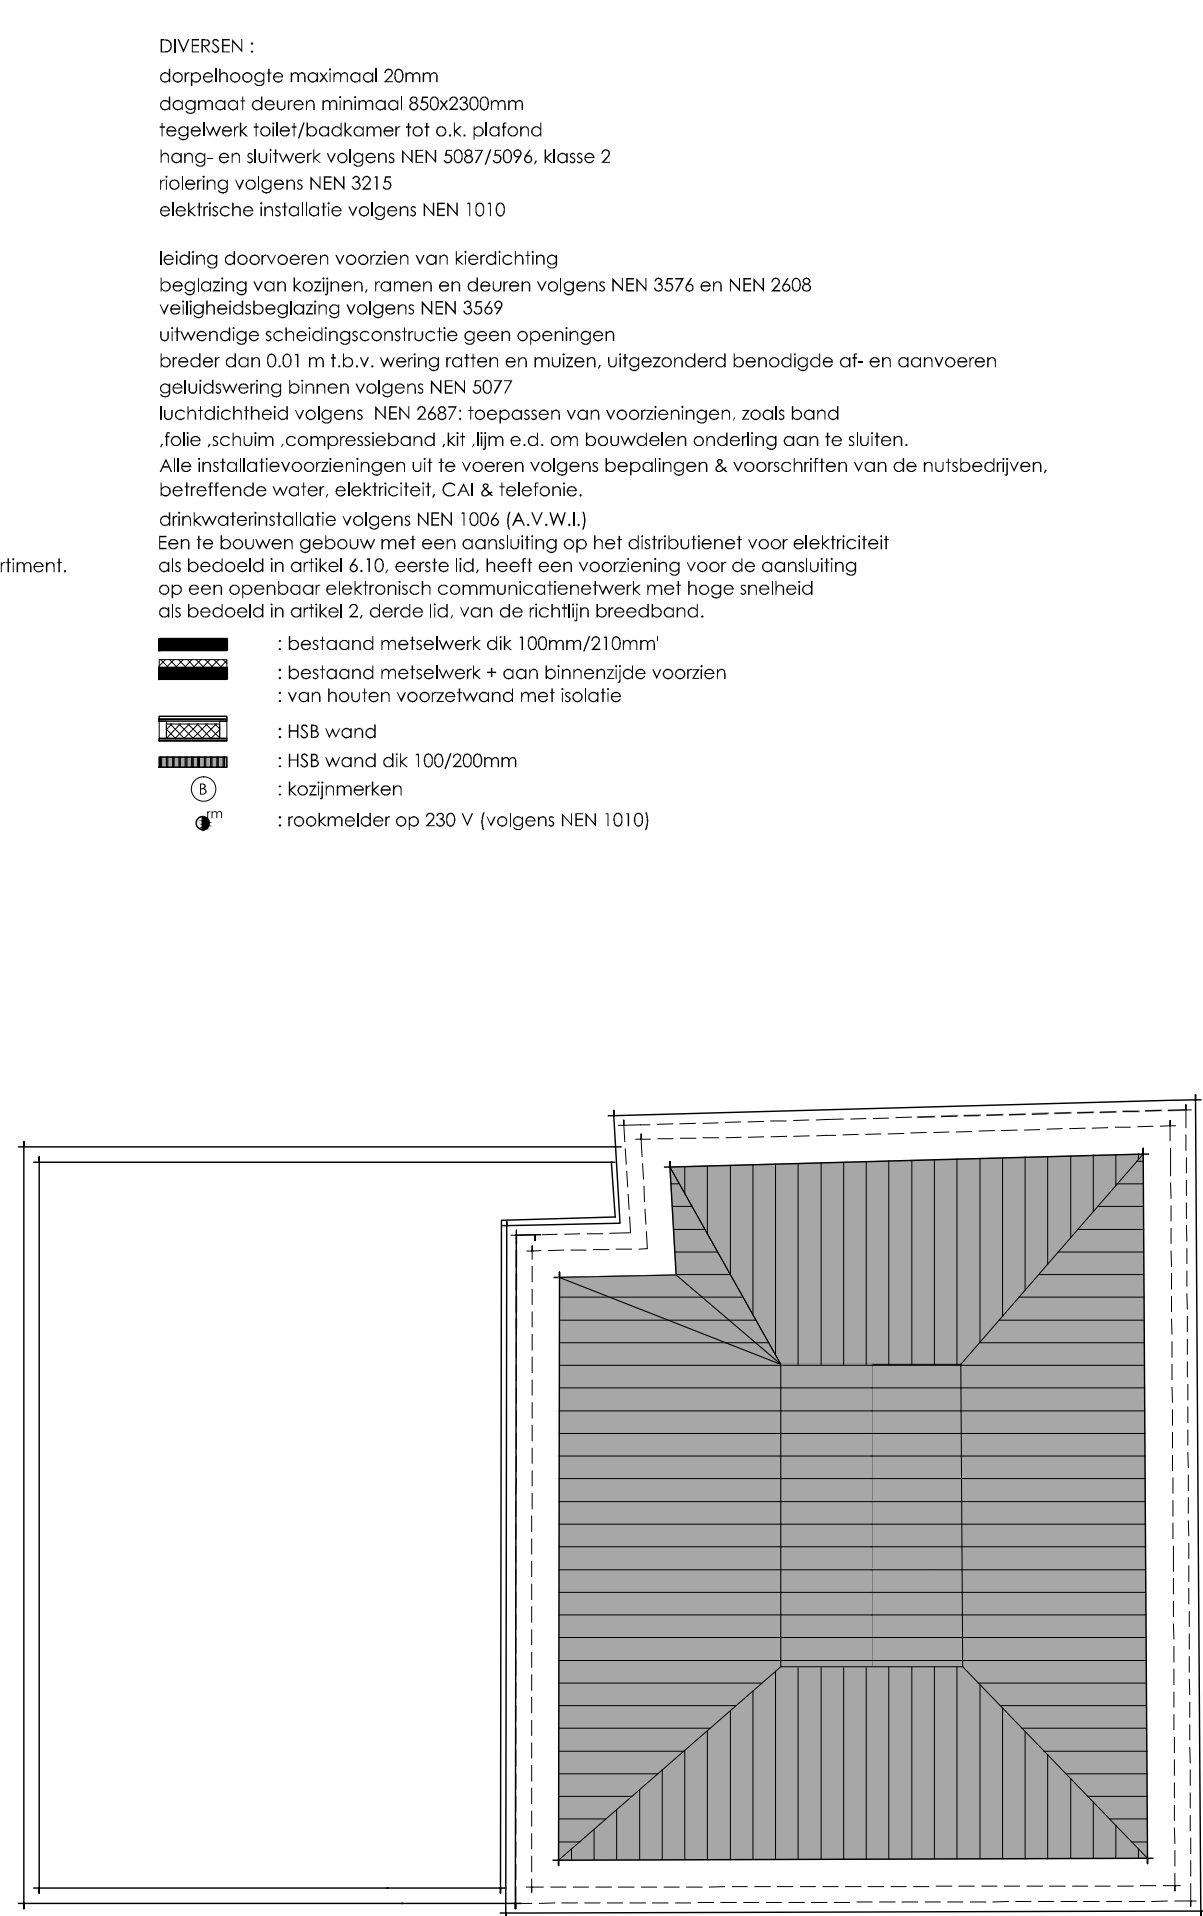

plattegrond dak

Bruto inhoud :	
Bruto inhoud (bestaand) :	470.09 m2
Bruto inhoud (nieuw) :	196.81 m2
Totaal :	666.90 m2

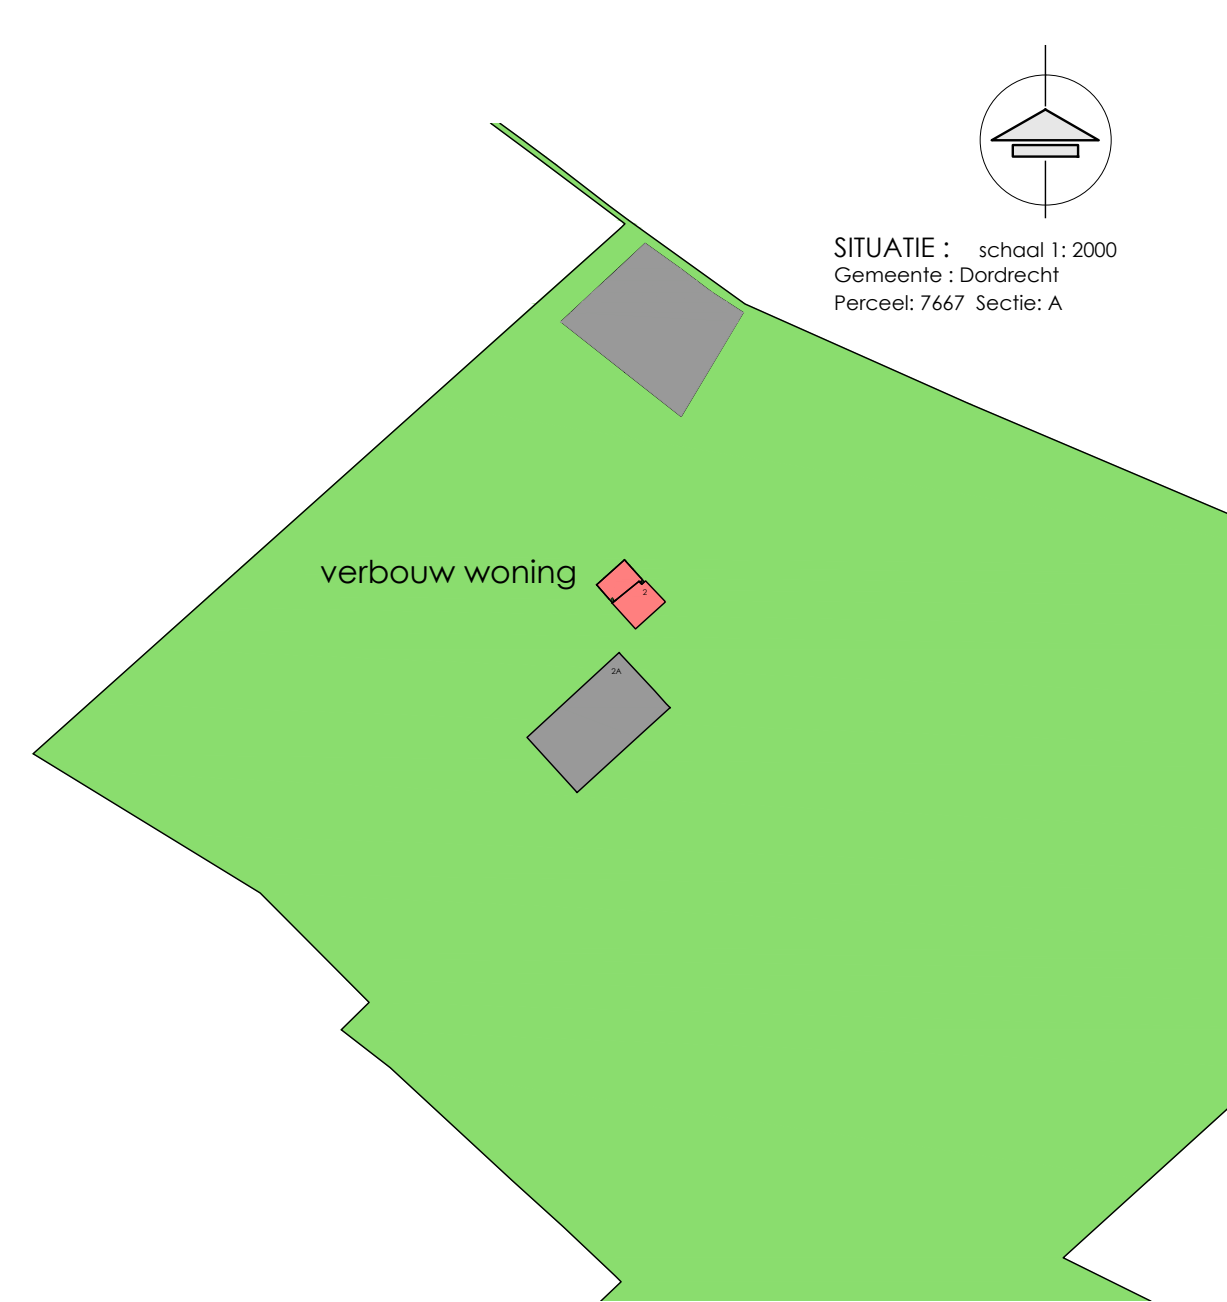

BOUWKUNDIG
TEKENBUREAU

MULLER
ONTWERP & ADVIES

Maatvoering voor aanvang werkzaamheden i.h.w. controleren	
Opdrachtgever	P.J. Bijl - van Brakel
	Lindelaan 16, 3319 XK Dordrecht
Project	Verbouw woning Achterweg 2-2a te Dordrecht
Fase	
Omgevingsvergunning	
Bestektekening "nieuw"	
Projectleider	ing. P. Muller
Getekend	R. Moerkerke
Schaal	1:100/1:2000
Weeknummer	16868
datum wijz. 1	17-03-2017
datum wijz. 2	27-04-2017
datum wijz. 3	
datum wijz. 4	
datum wijz. 5	
datum wijz. 6	
Tek. nummer	B-02
Muller Ontwerp & Advies	+31 (0)184 614120
Wierchhoek 18a	info@mullerontwerpendadvies.nl
3371 KD Hardinxveld-Giessendam	www.mullerontwerpendadvies.nl