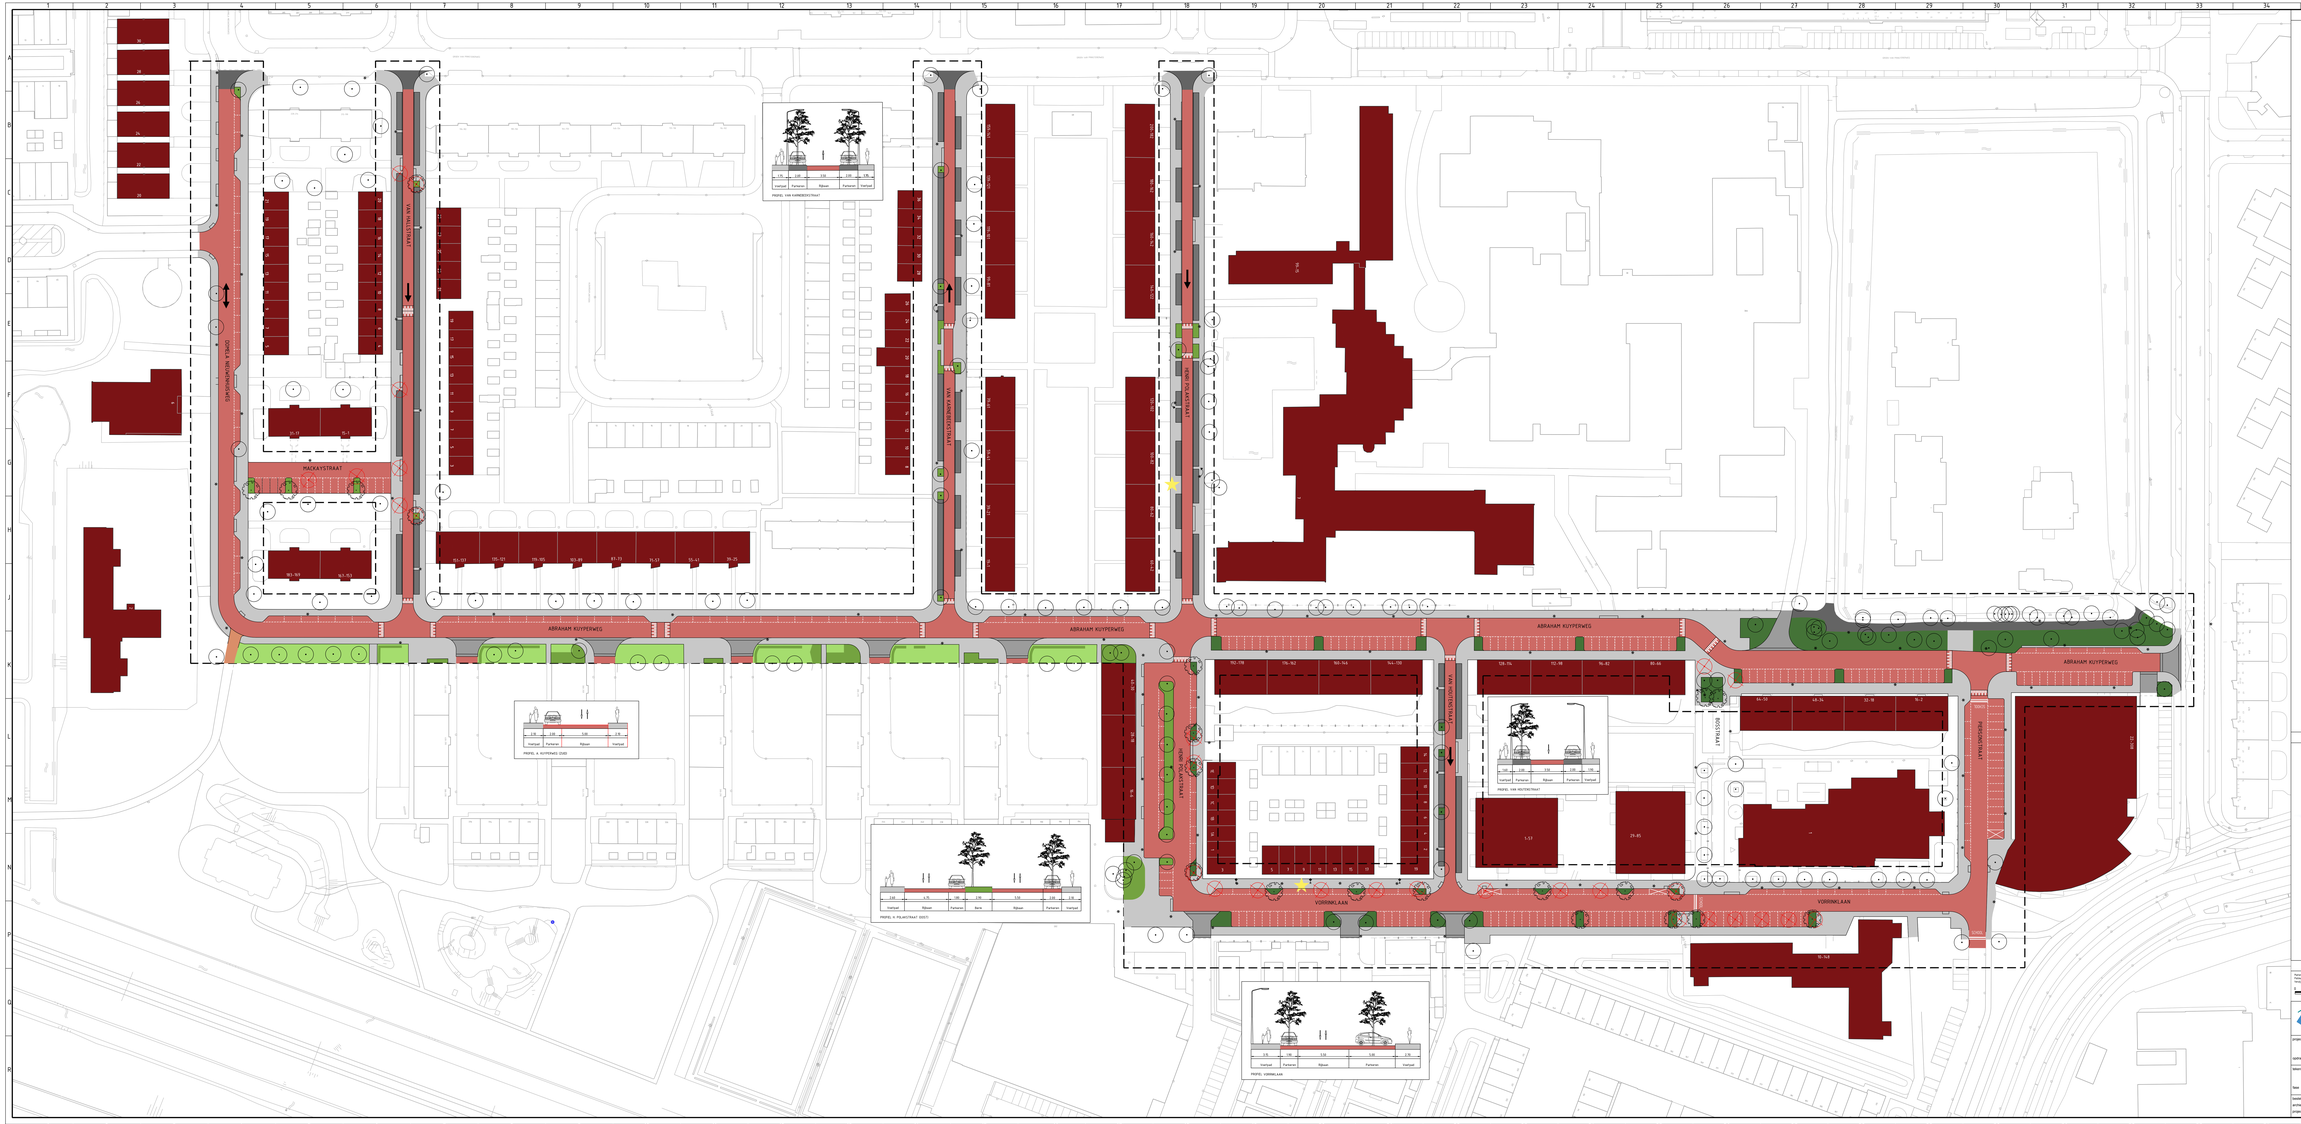

LEGENDA

- BEBOUWING
- RIJBAAN ASFALT
- RIJBAAN / PARKEREN STRAATBAKSTENEN
- RIJBAAN INRITCONSTRUCTIE
- VOETPAD BETONTEGELS GRIJS
- PARKEREN BETONTEGELS ZWART
- BEPLANTNIG
- GRAS
- TE KAPPEN BOOM
- TE PLANTEN BOOM

SITUATIE

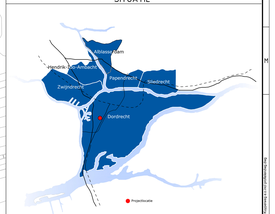

VERSIE

Plaats de vertex, bereik vertex, vertex
Verplaatsen van vertex, Ctrl. Ctrl. Verlaat vertex, vertex Sluiten, Sluiten in dwg.
Ctrl. Ctrl. Verlaat

0 5 10 15 20m

Ingenieursbureau Drechtsteden
Postbus 6216, 3300 AP Dordrecht, Tel. 078-770 2800 Bezoek: Ingenieursbureau Drechtsteden, Dr. Wilhelmina Hoek 1, Dordrecht, Bezoek: Ingenieursbureau Drechtsteden, Dr. Wilhelmina Hoek 1, Dordrecht

project omschrijving	Herinrichting A. Kuyperweg e.o.	projectleider	D.J.A. Pantsen
opdrachtgever	Stadsbeheer	verkeerstechnicus	R. van Vugt
tekening omschrijving	Wegenbouw nieuwe situatie	geconstrueerd	
fase	Schetsontwerp		
bestekkenummer		formaat	A3
archiefnummer		schaal	-
projectnummer	6744	tekeningnummer	

datum 24-02-2017
wijziging