



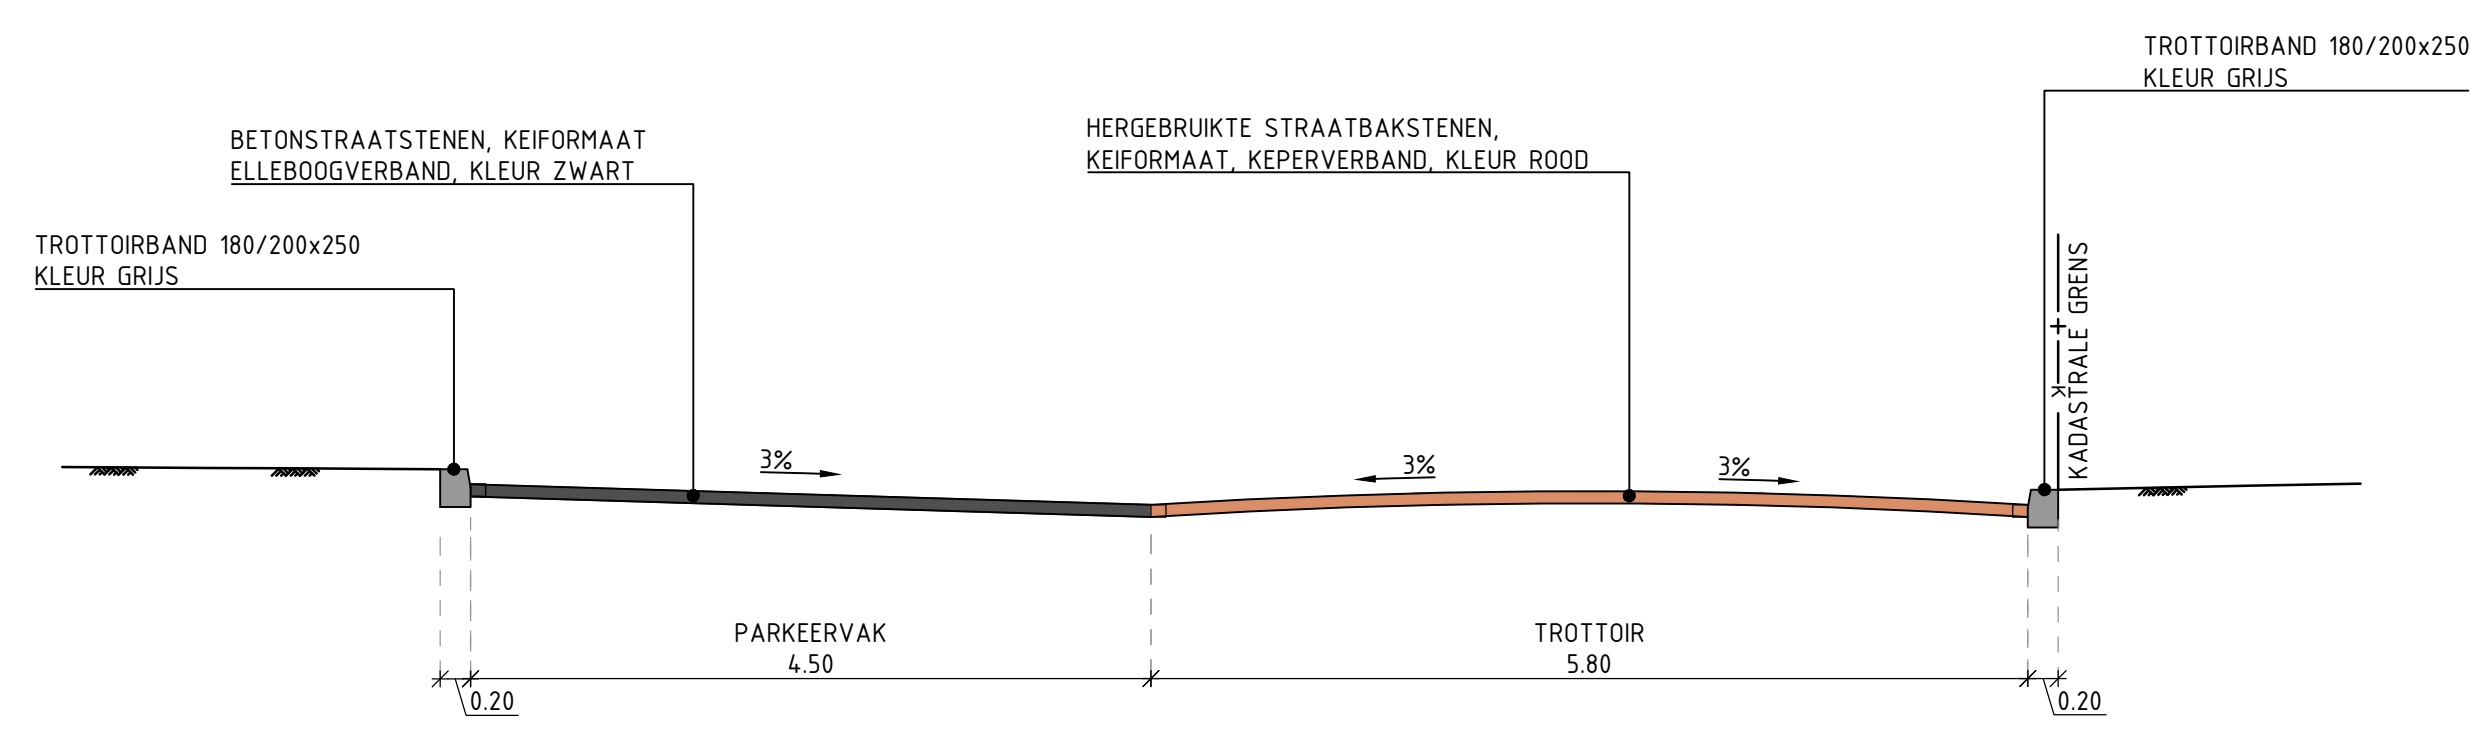

DWARSPROFIEL DW-2
SCHAAL 1:50

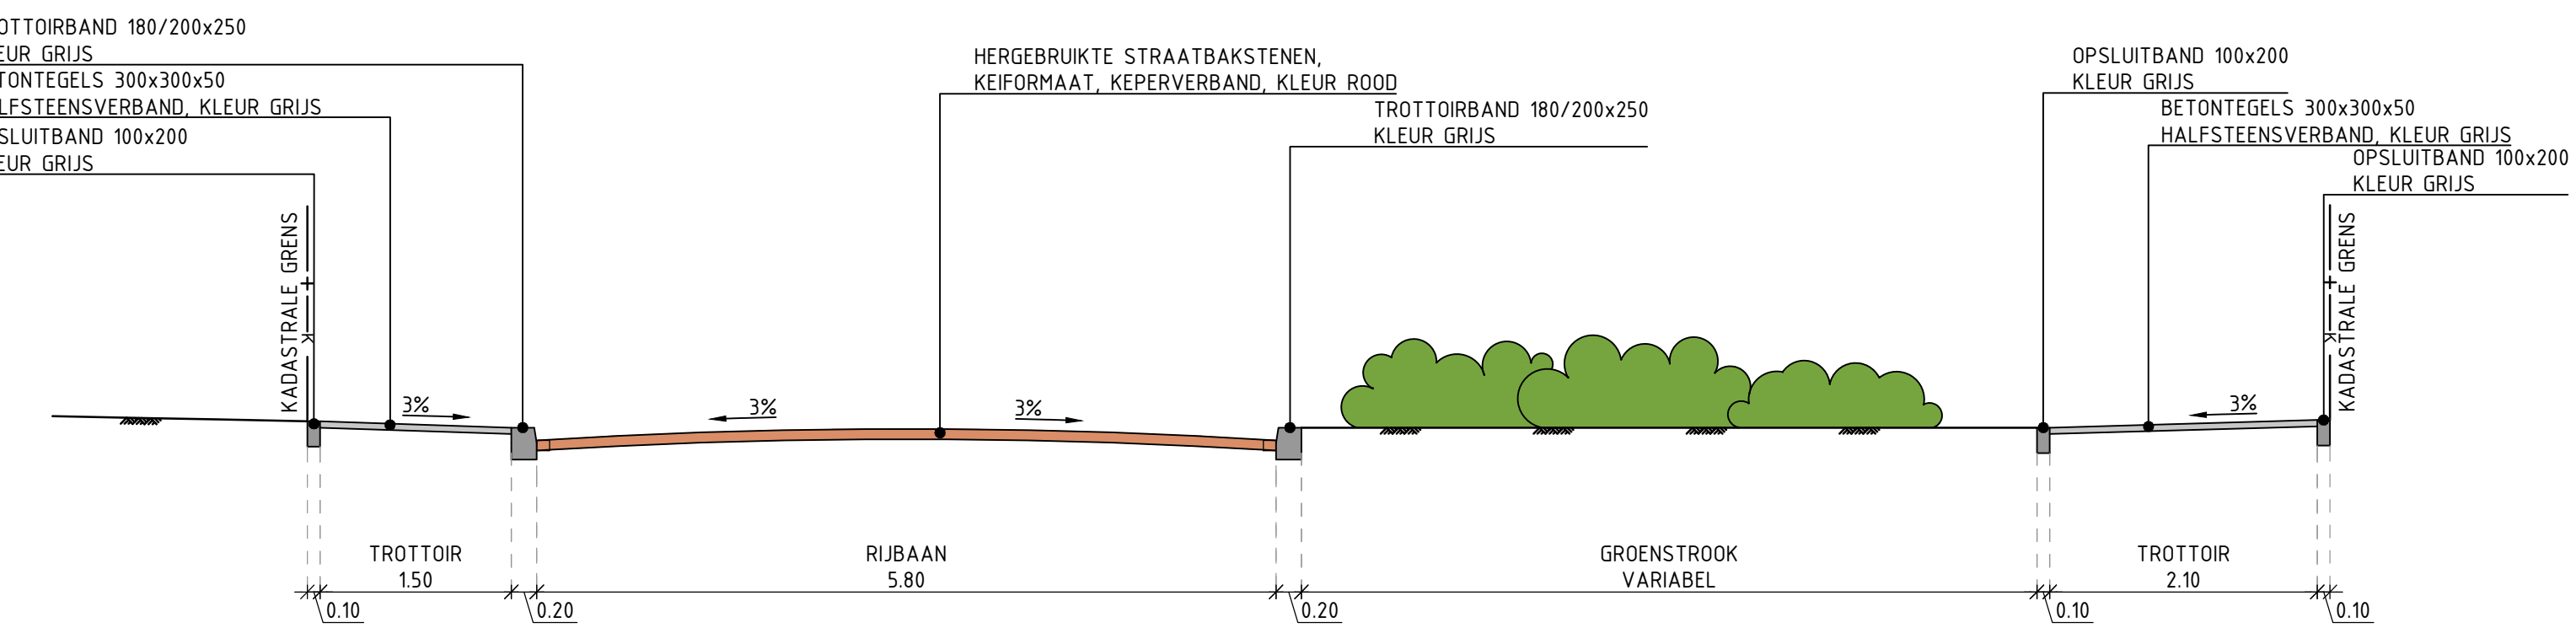


DWARSPROFIEL DW-3
SCHAAL 1:50

- VERKLARING
- ***** Werkgrens
 - Rijbaan (Elementenverharding)
 - Rijbaan (Asfalt)
 - Trottoir
 - Parkeervakken
 - Gras met bollen
 - Lage Heesters
 - Bebouwing
 - Watergang
 - Container opstelplaats
 - Bestaande / te hand haven boom (Linde)
 - Nieuwe boom, 2e grootte (Bijenboom)
 - Solitaire heester (bloeiend)

OPMERKINGEN

SITUATIE

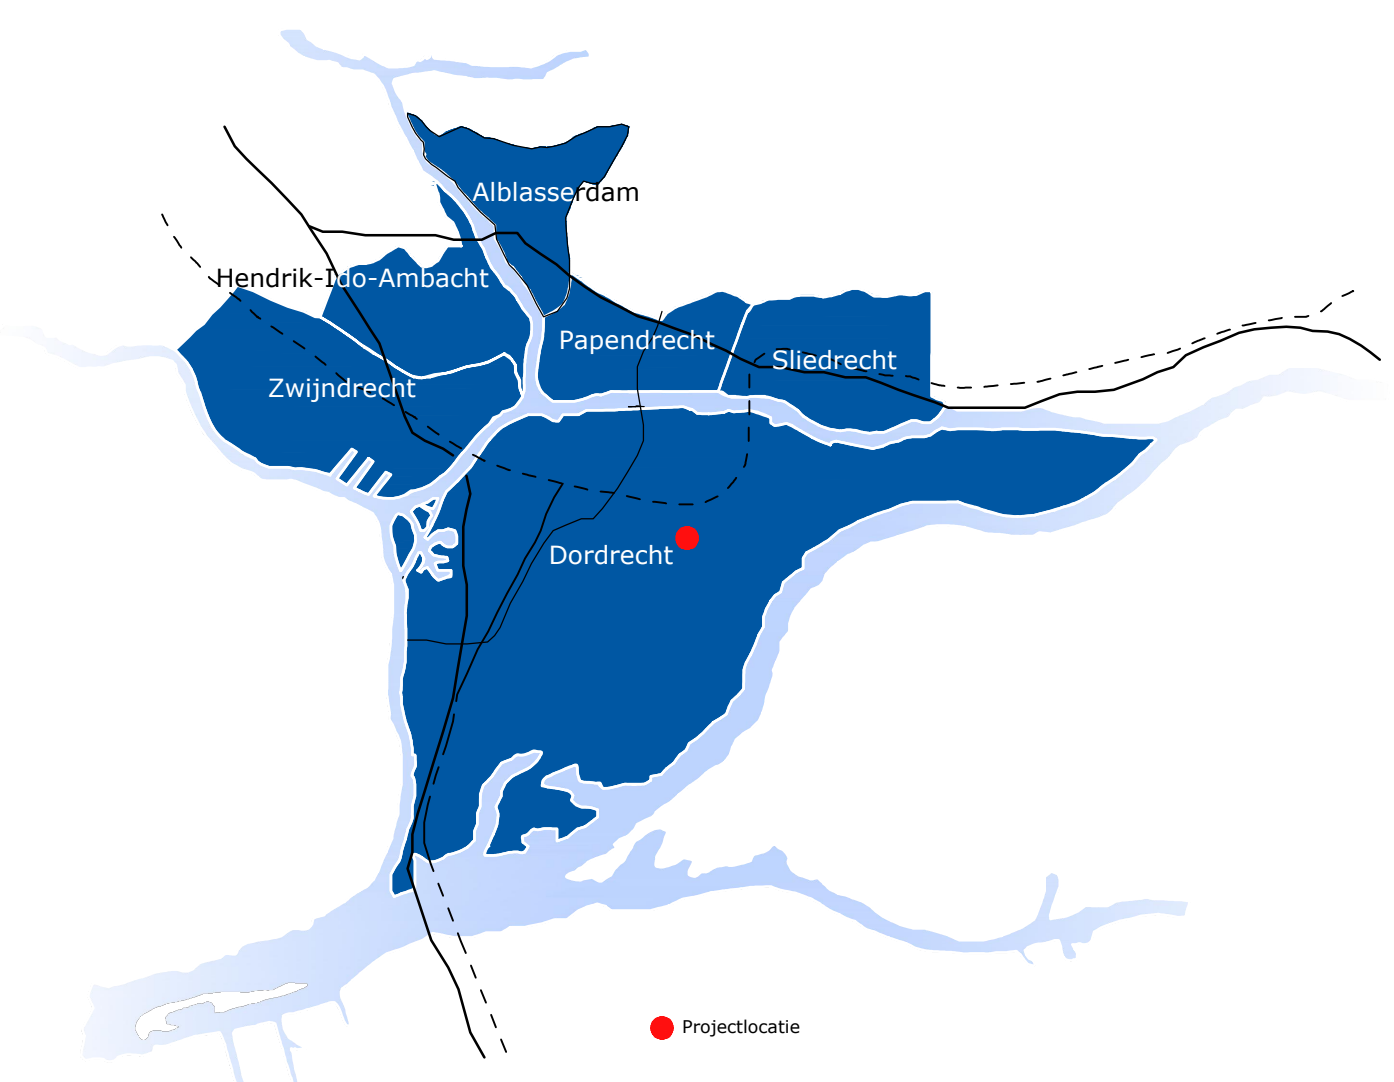

VERSIE

opdrachtgever		omschrijving		datum	
1		A Concept VO		15-03-2018 JN	
2					
3					
429				</	