




1. Albert Cuypsingel

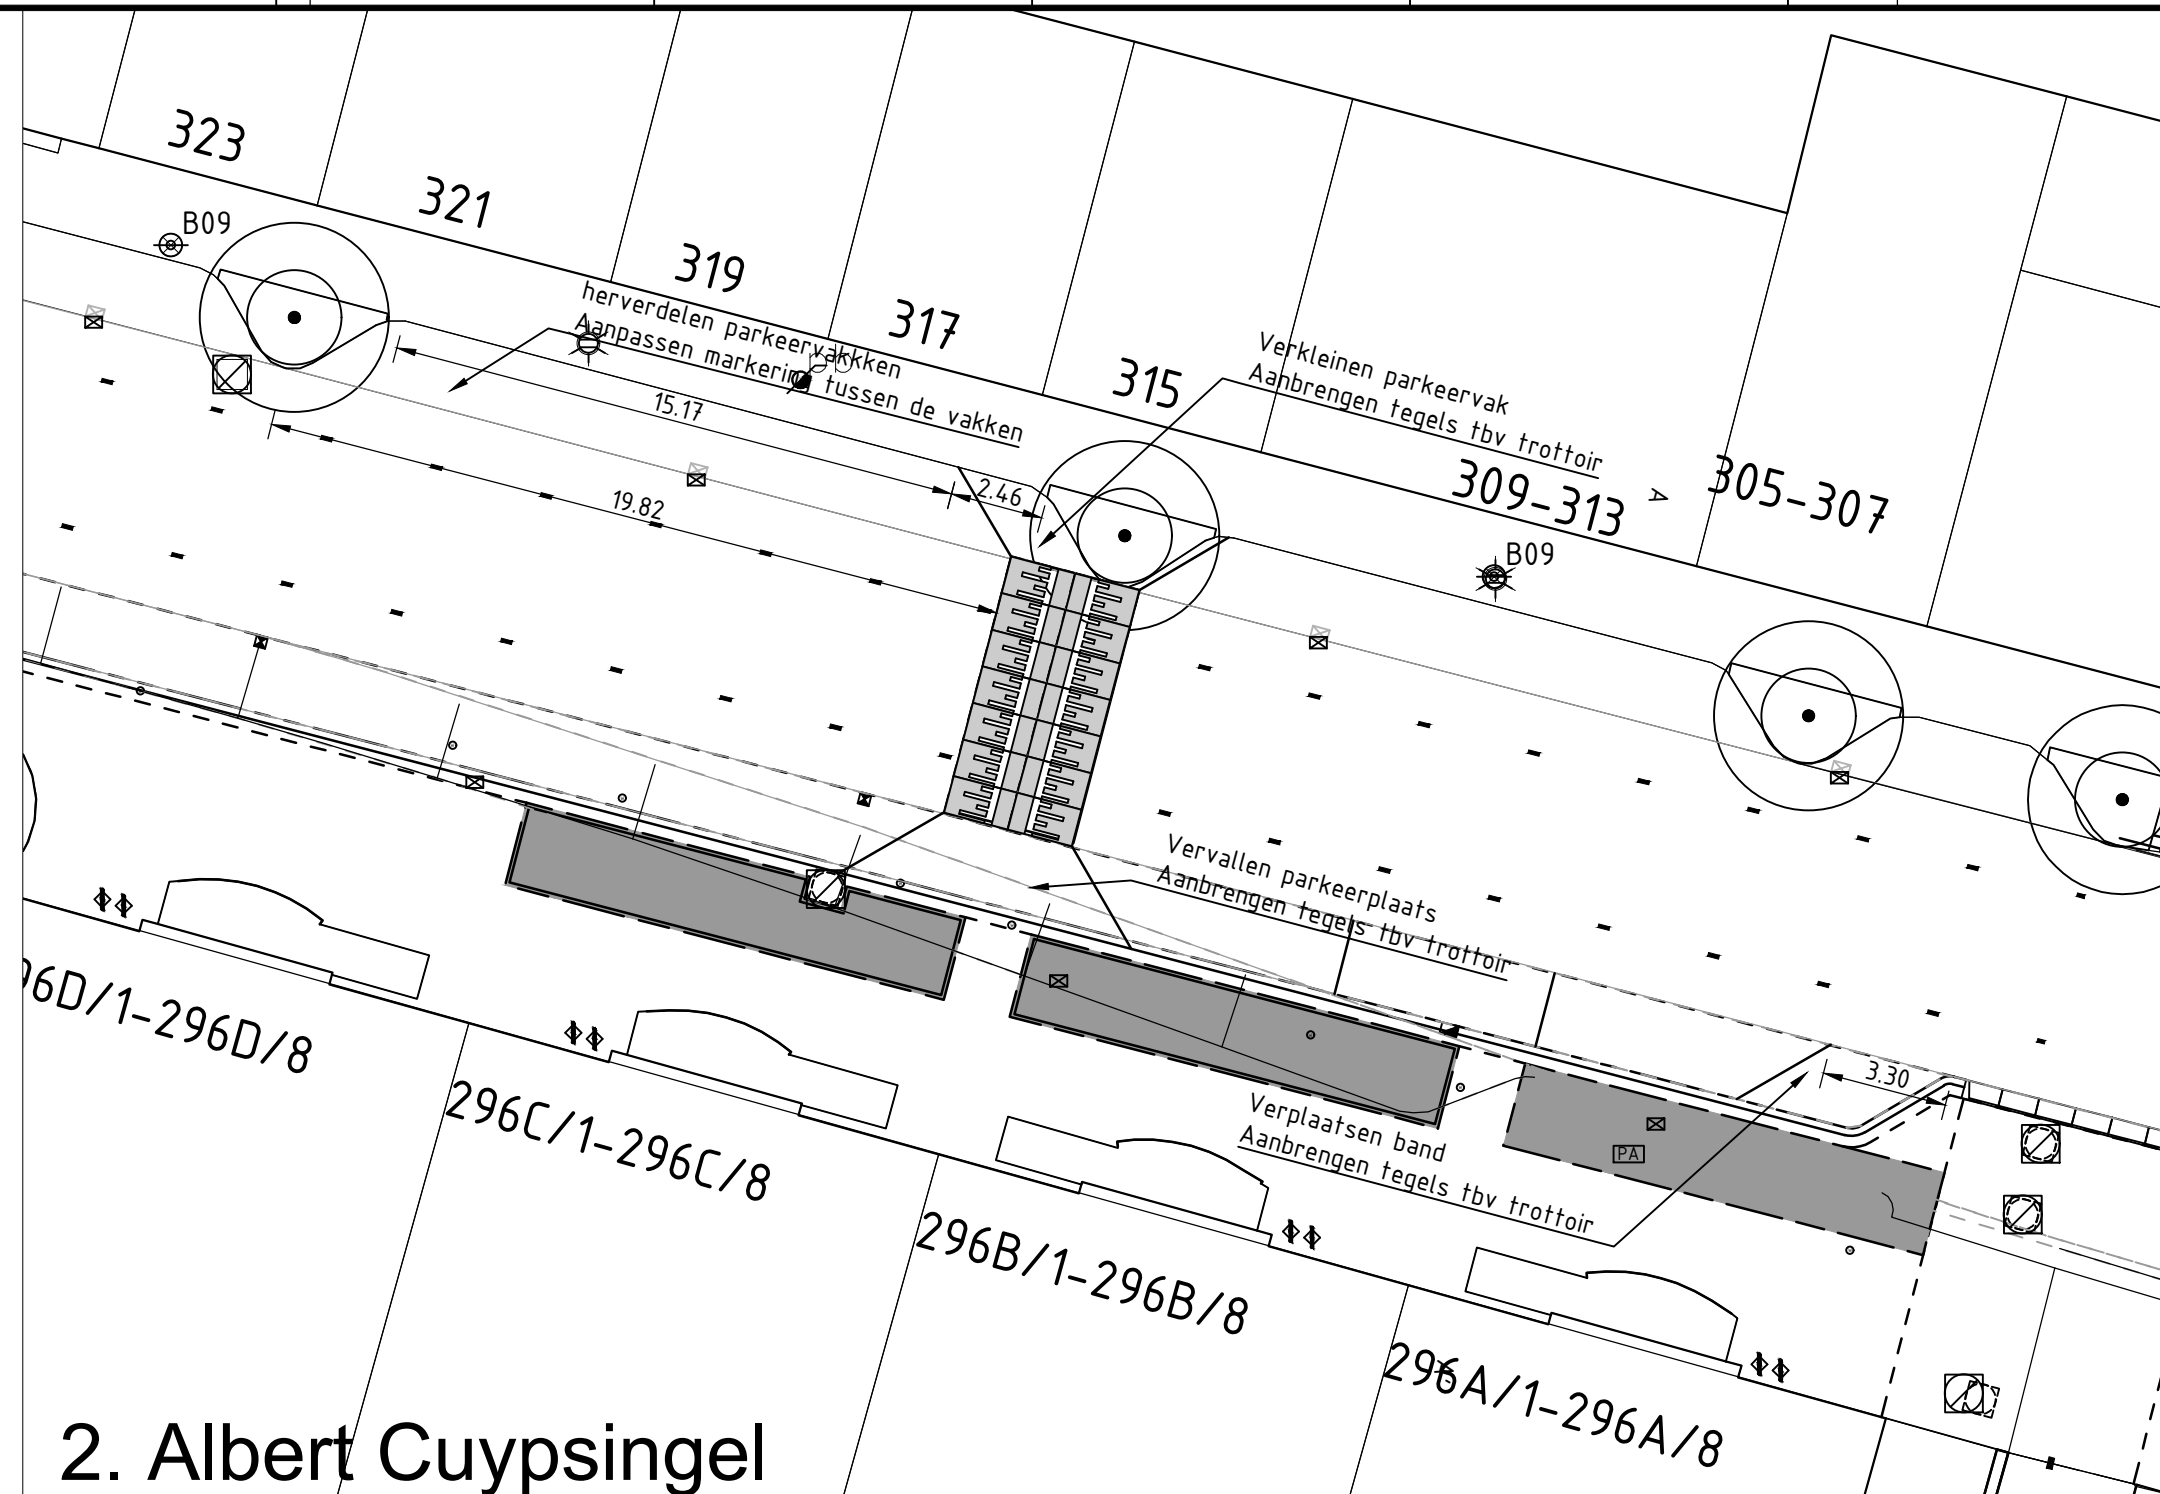


2. Albert Cuypsingel

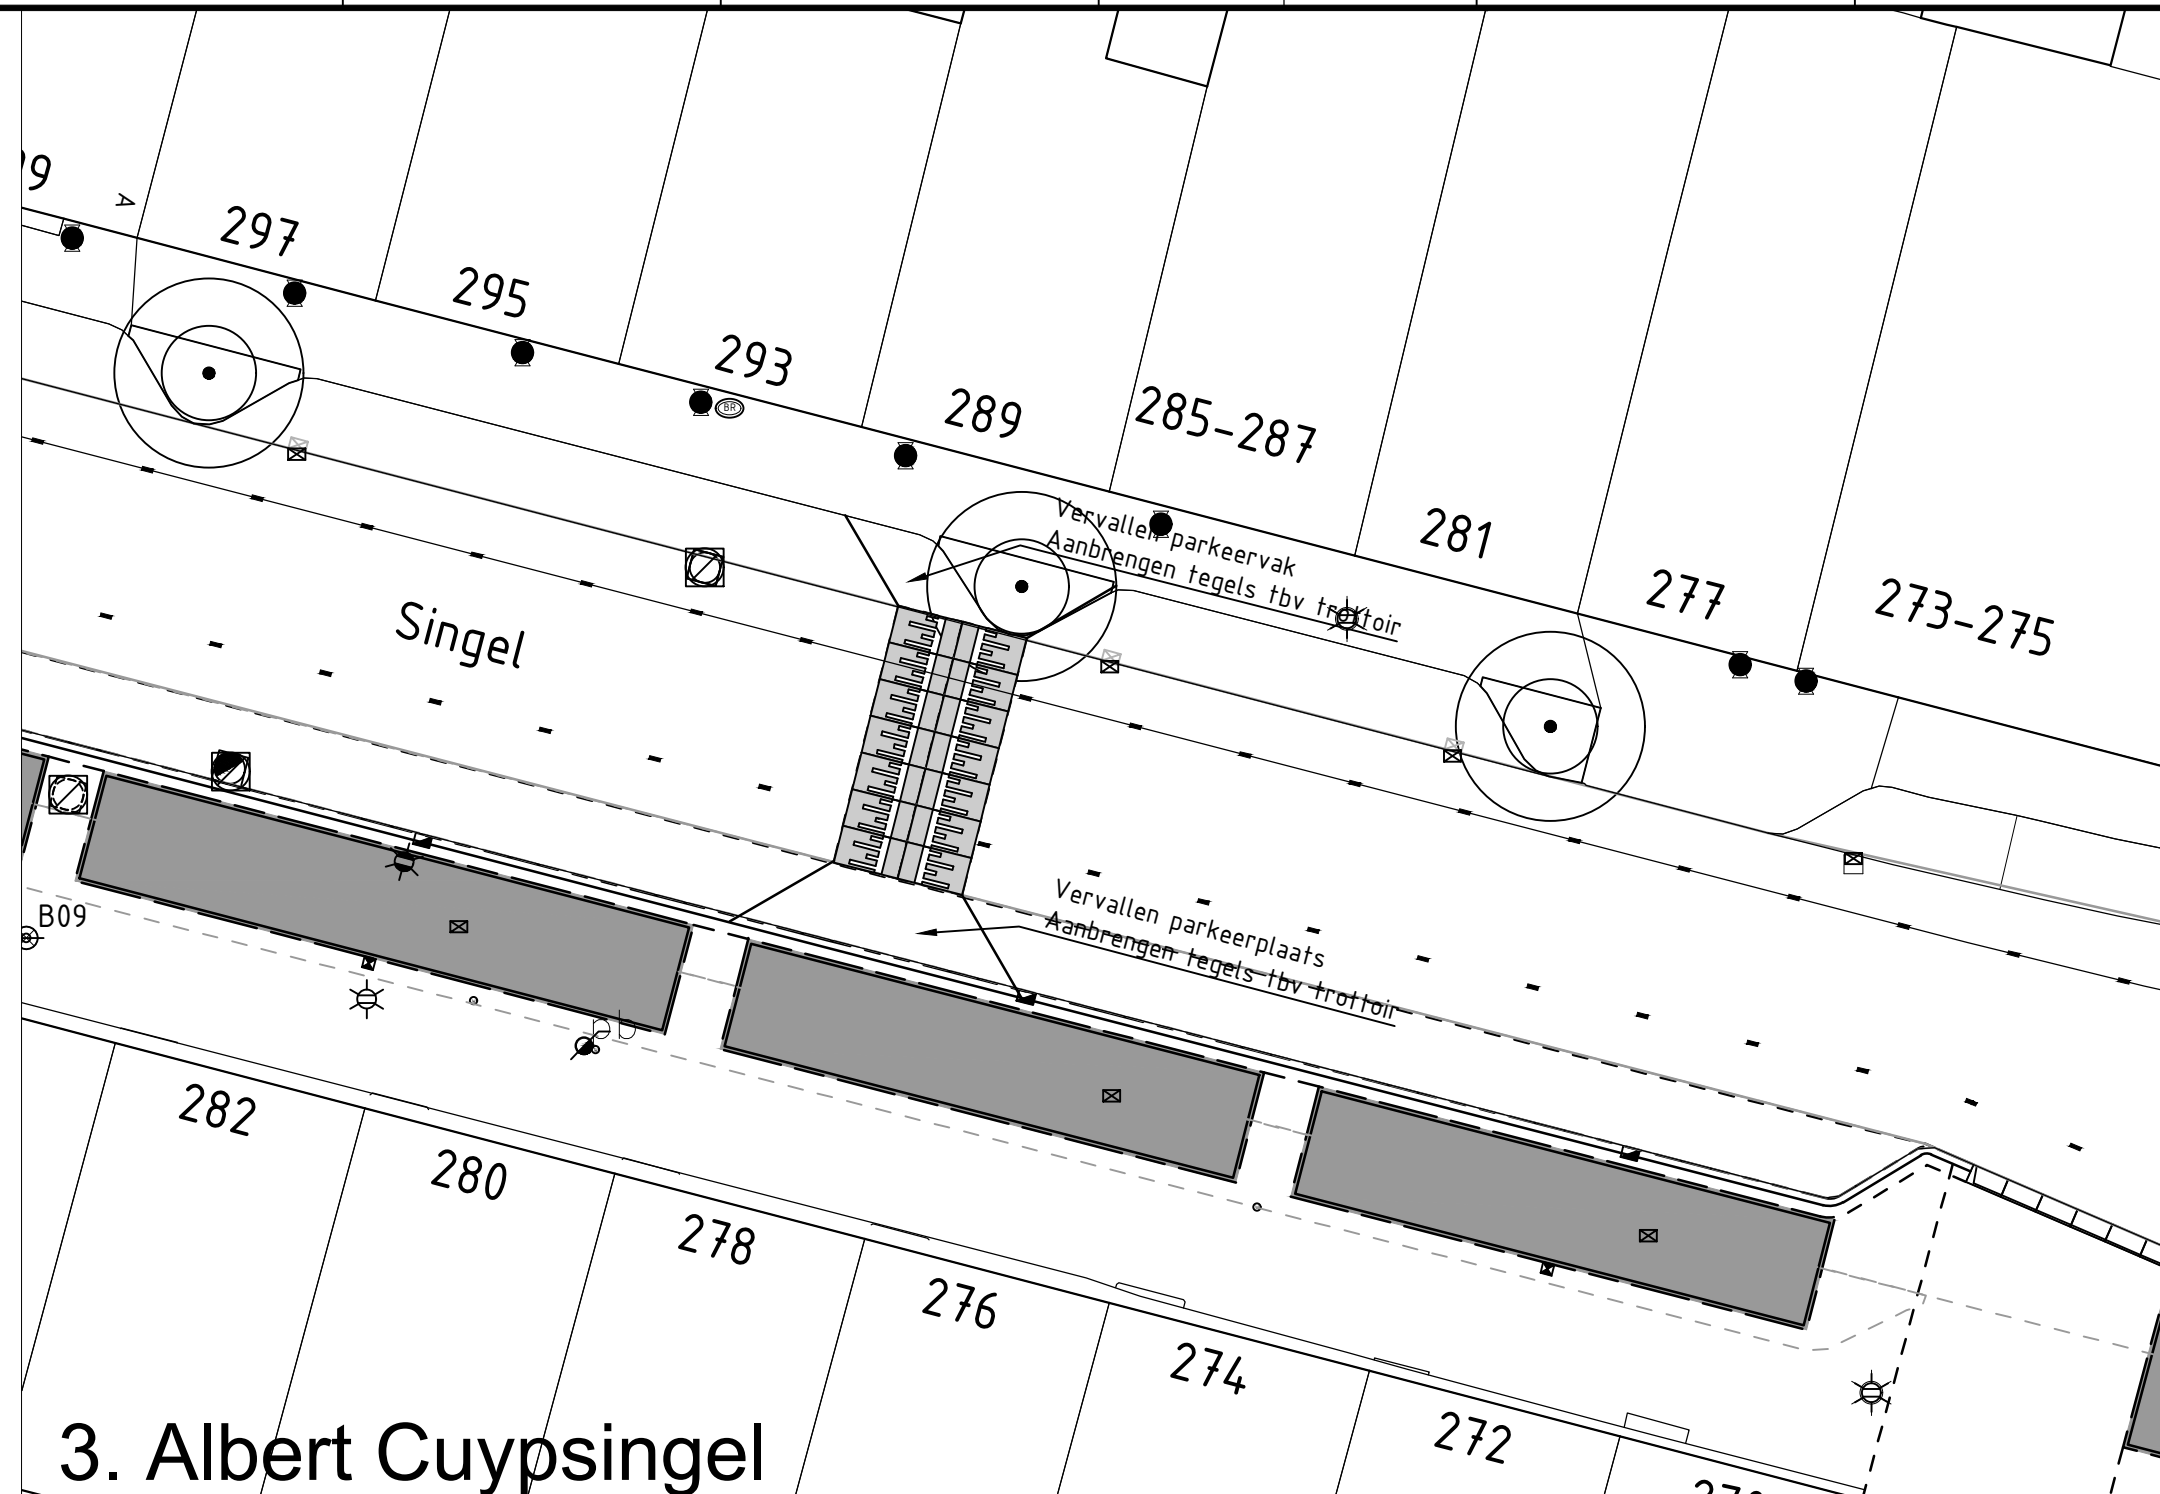


3. Albert Cuypsingel

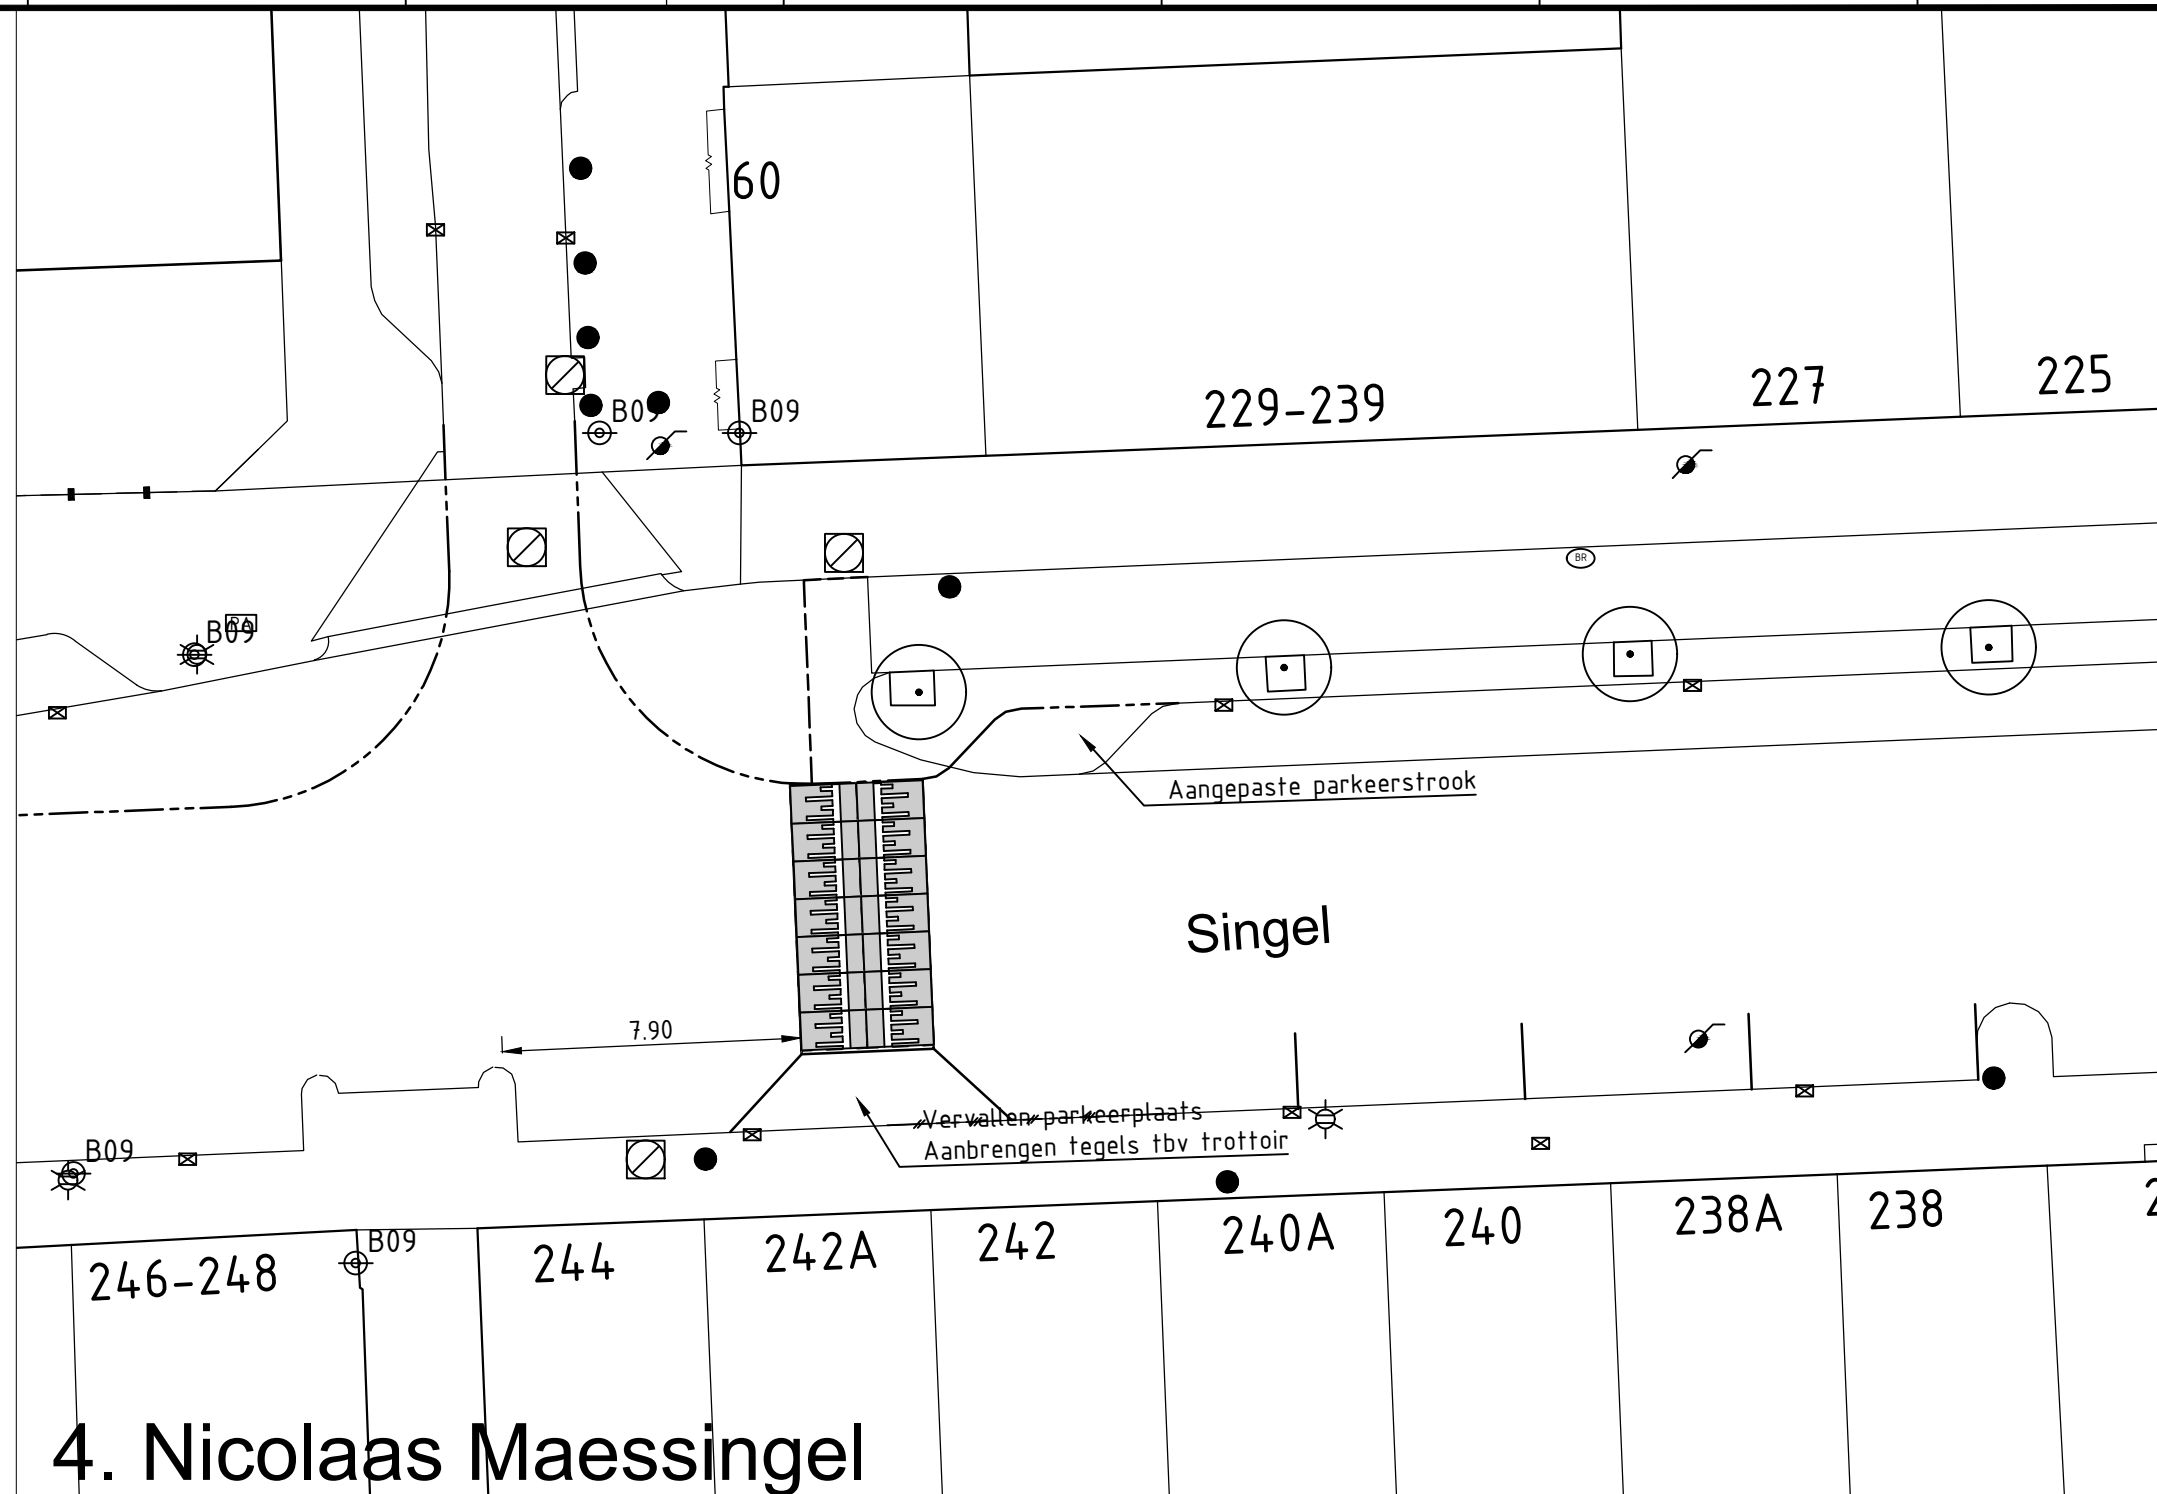


4. Nicolaas Maessingel

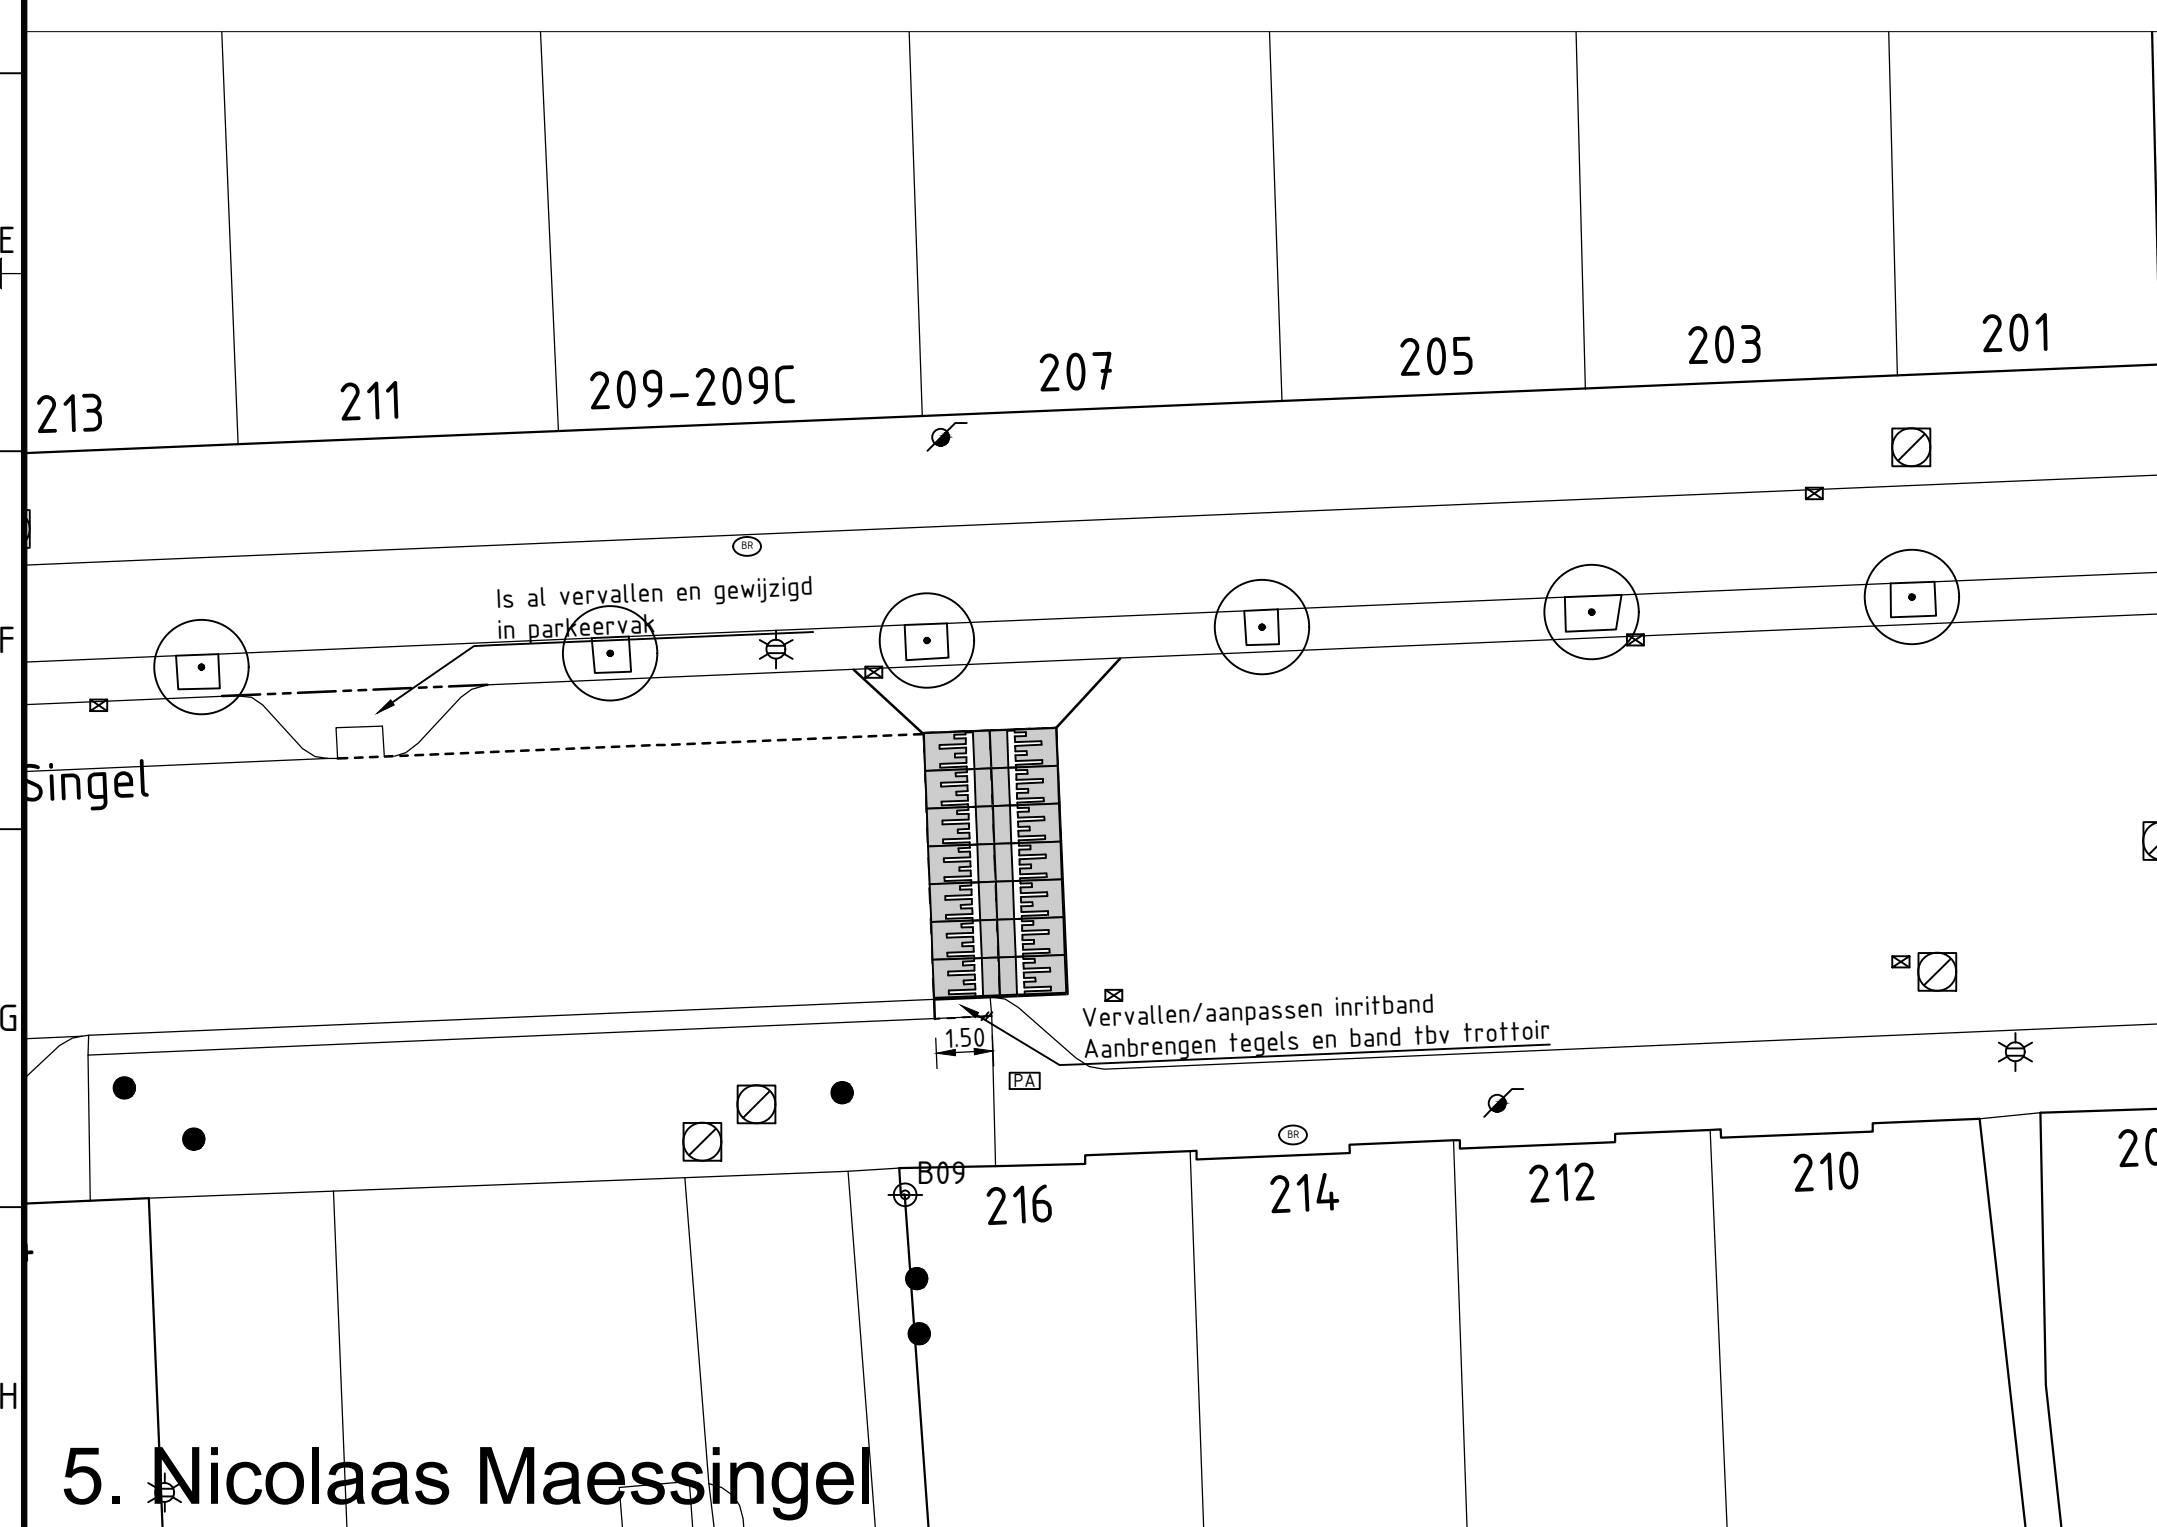


5. Nicolaas Maessingel

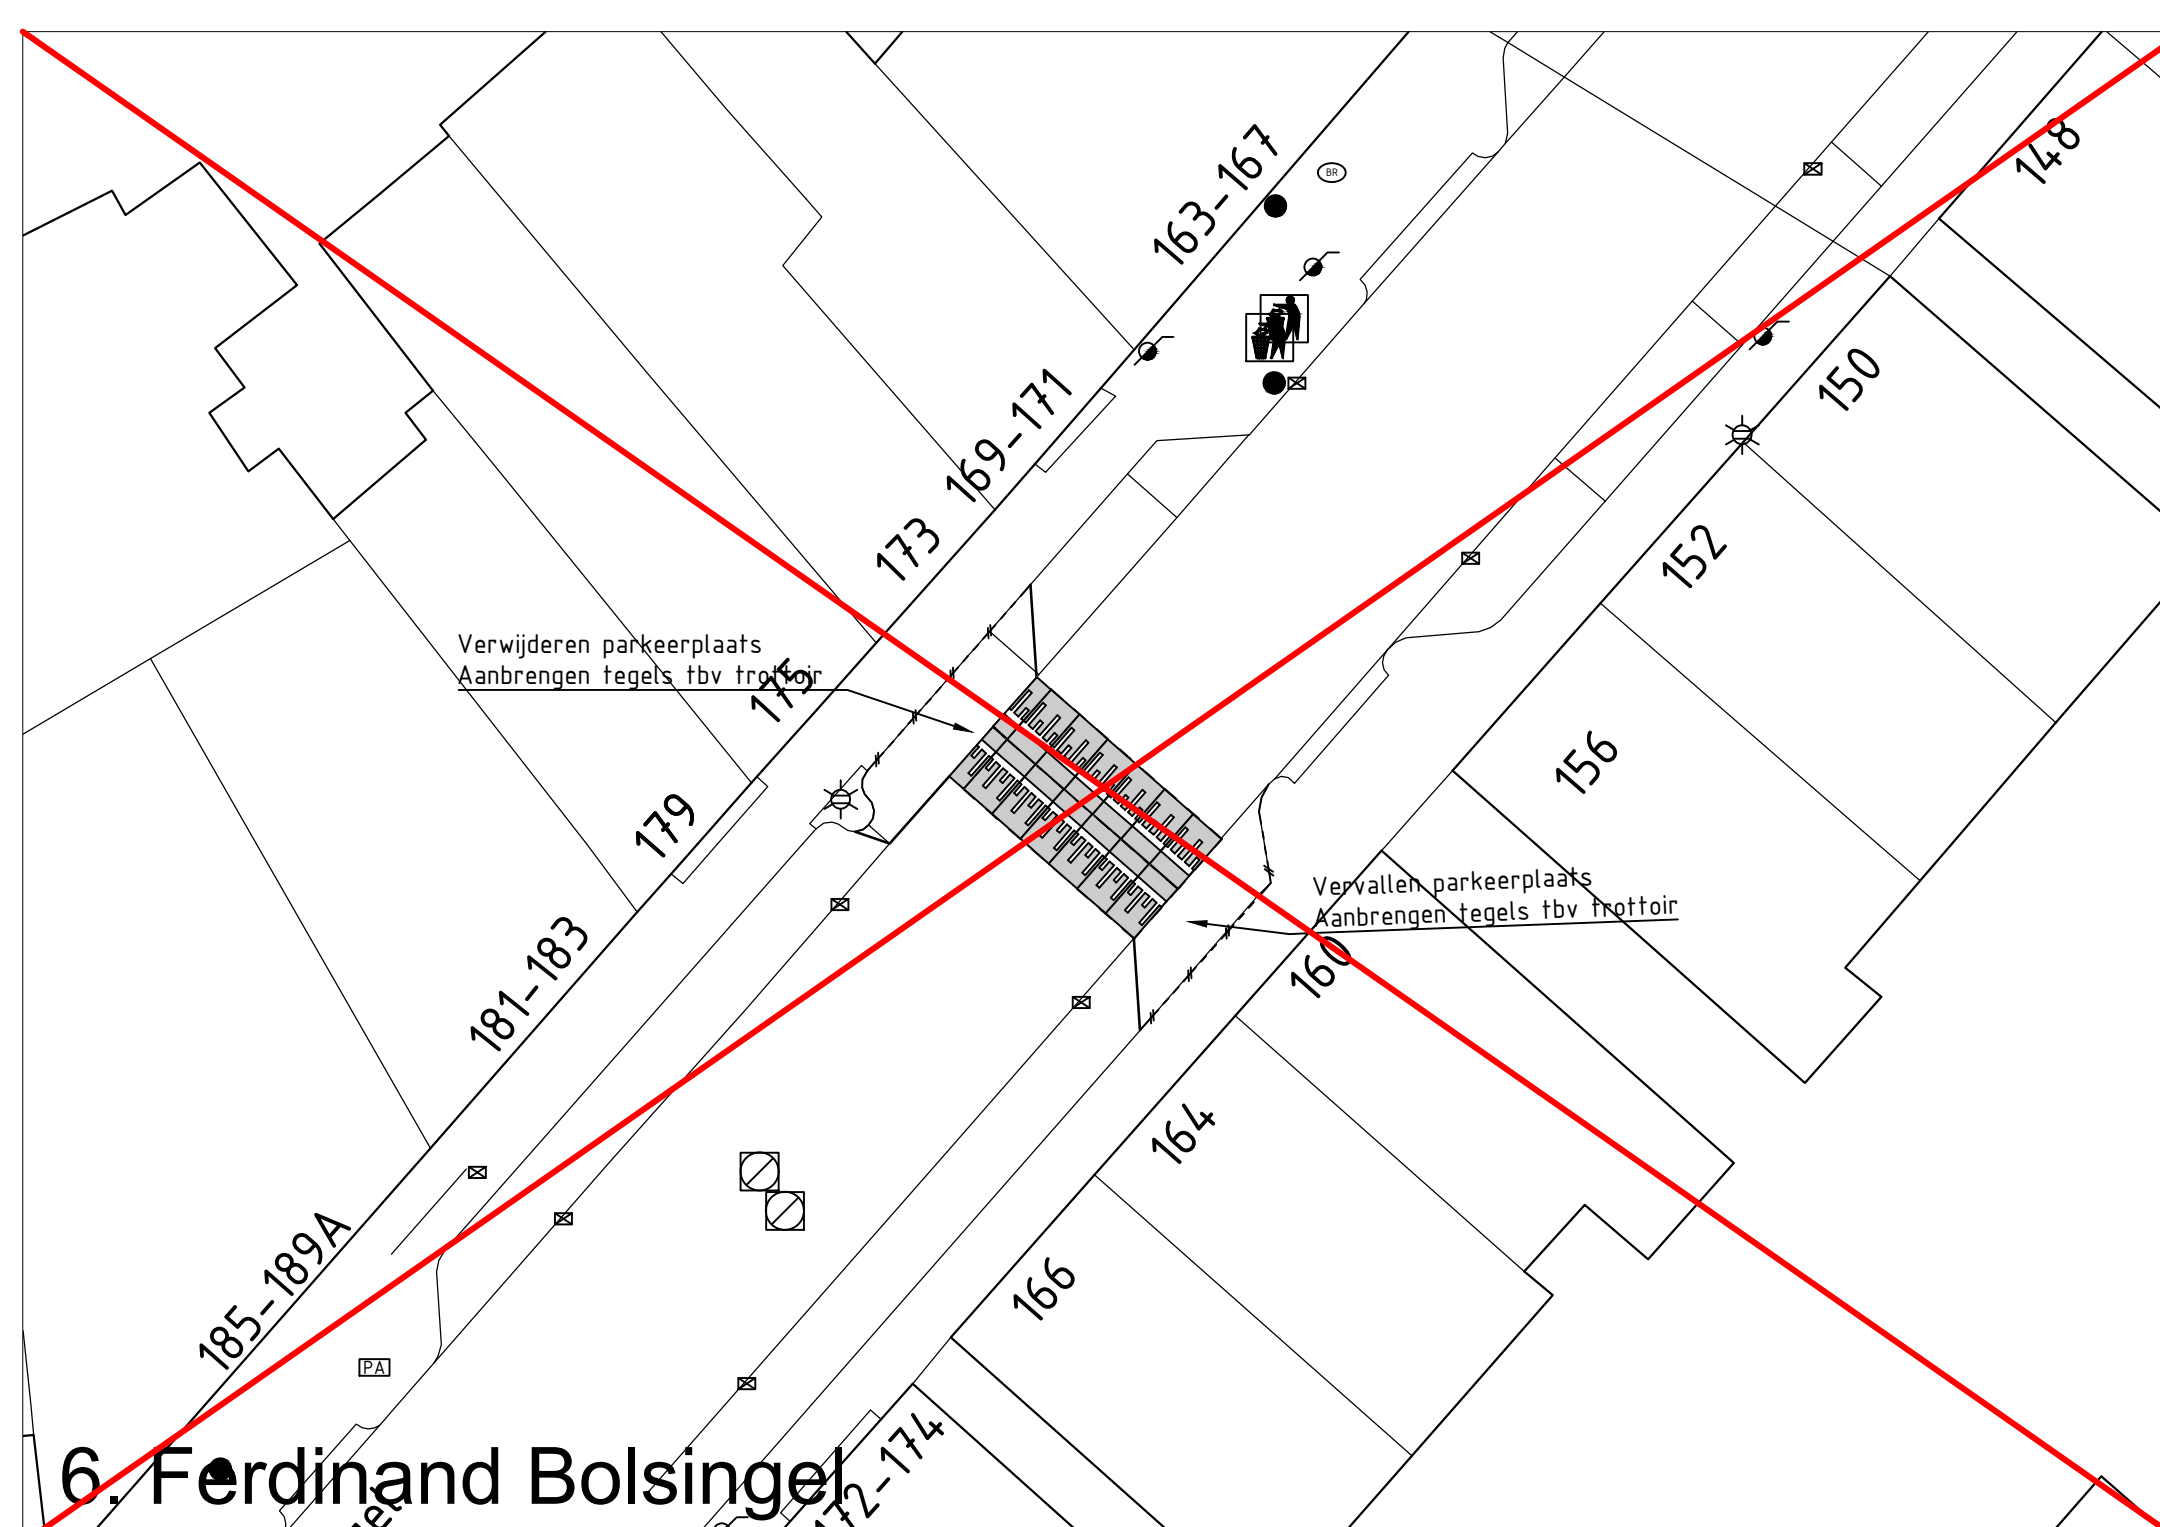


6. Ferdinand Bolsingel

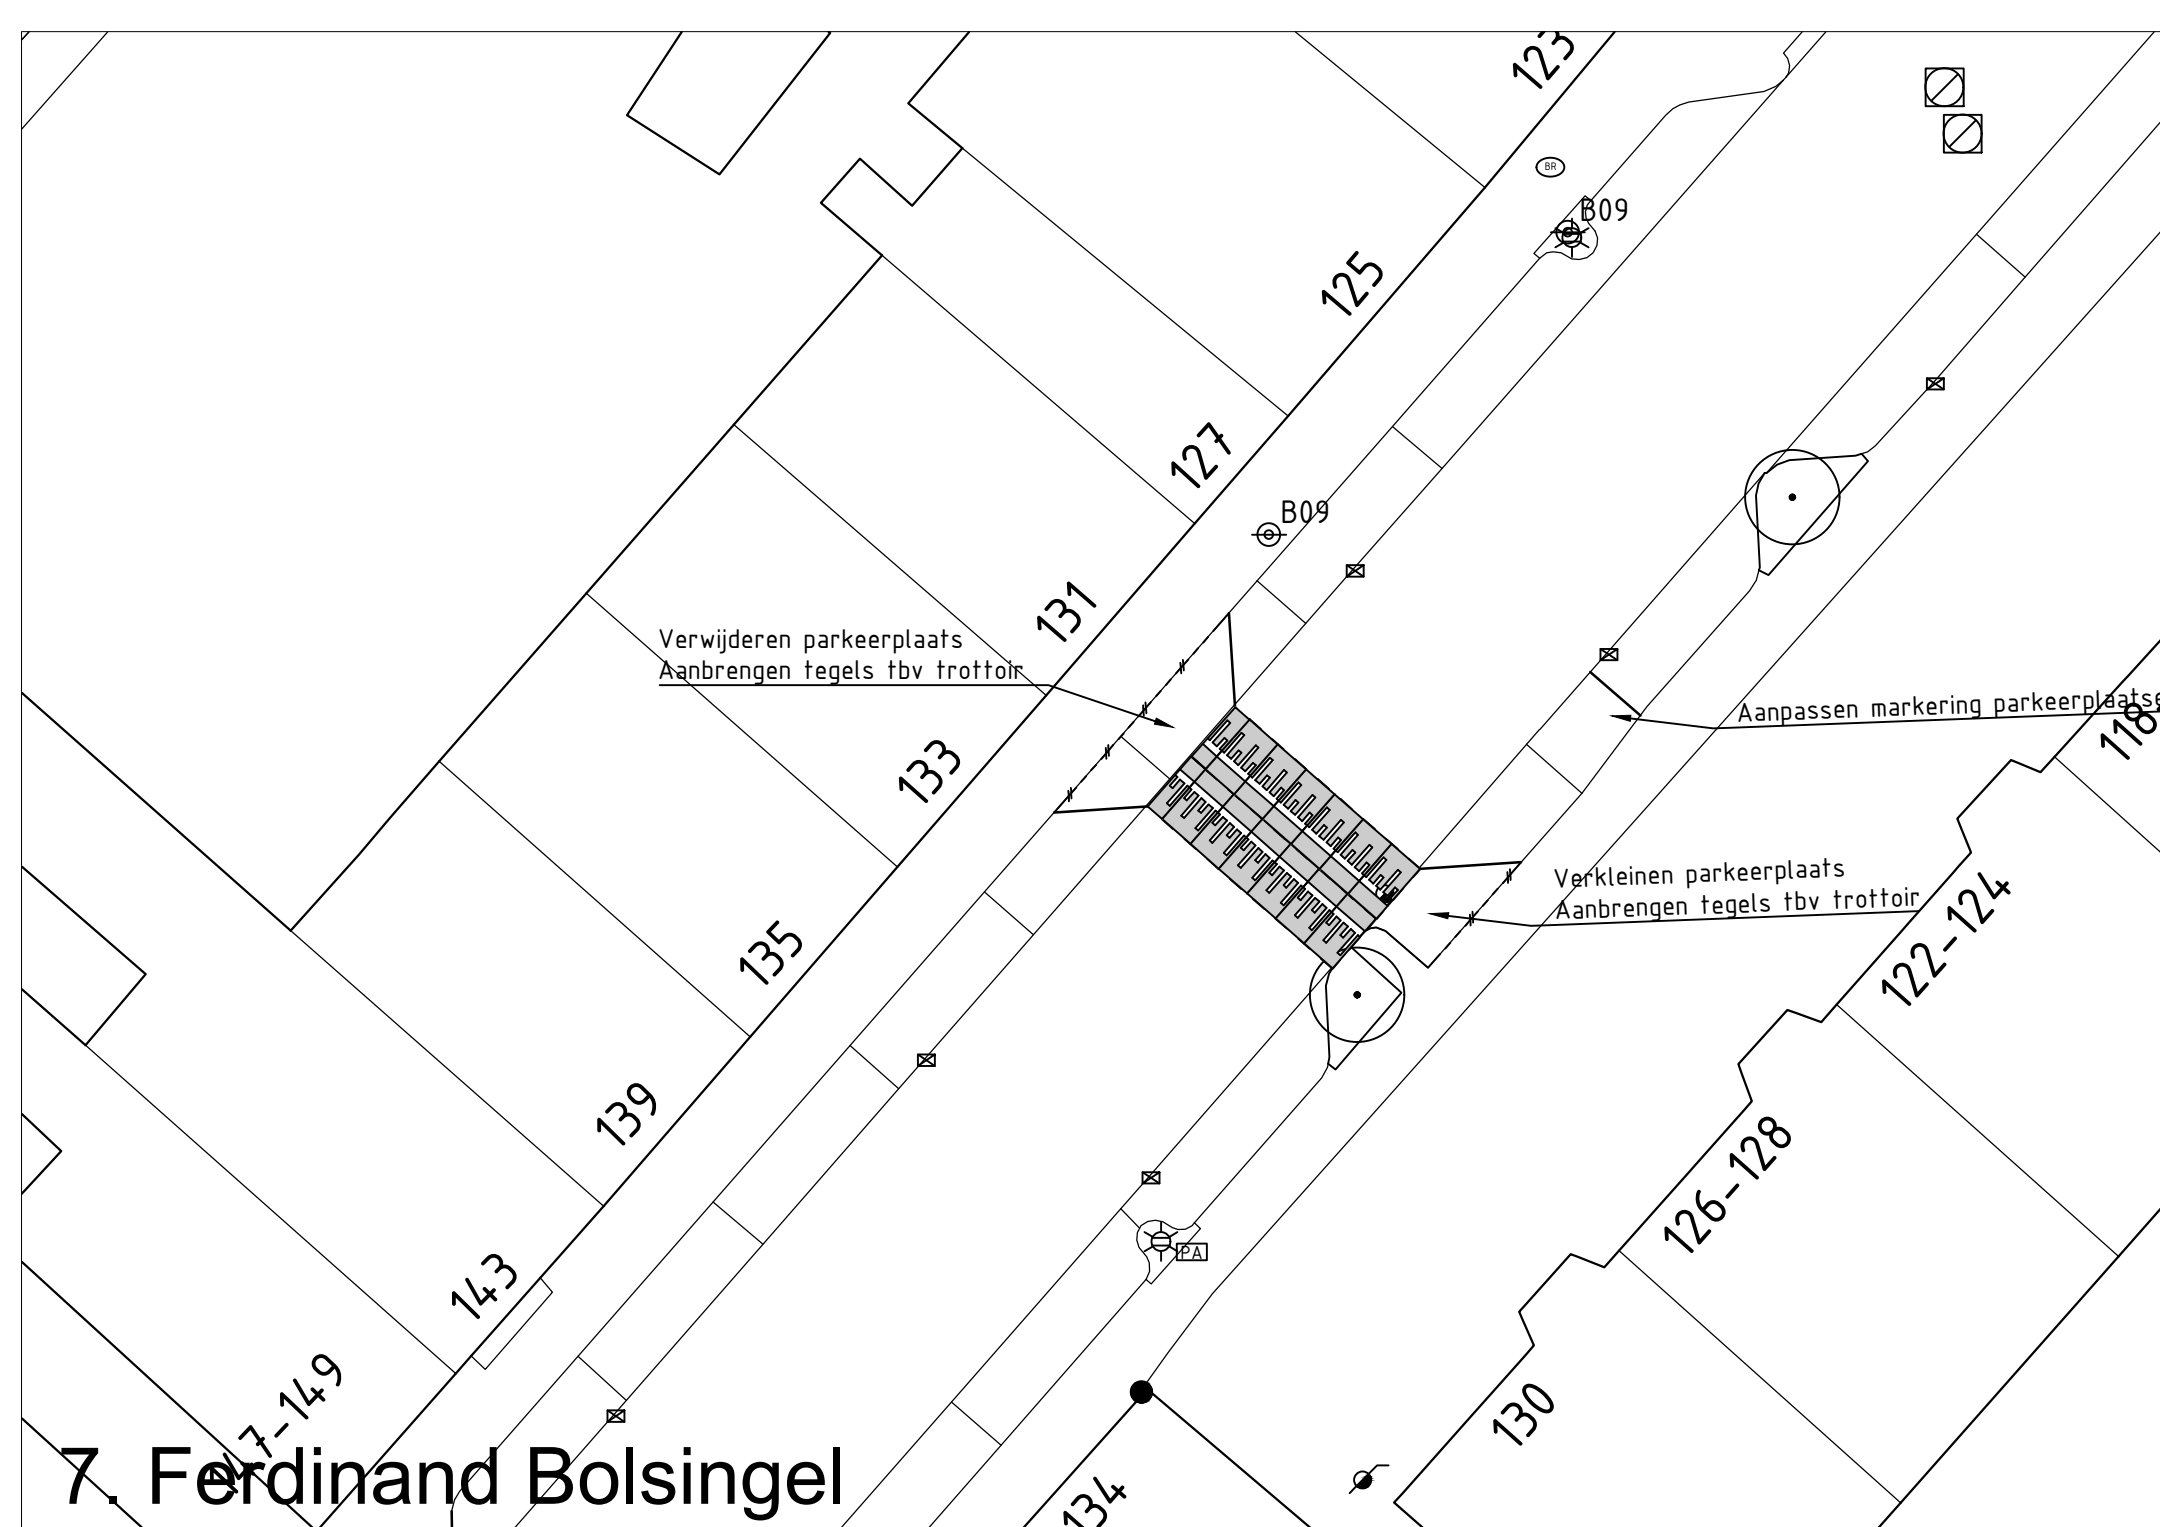


7. Ferdinand Bolsingel

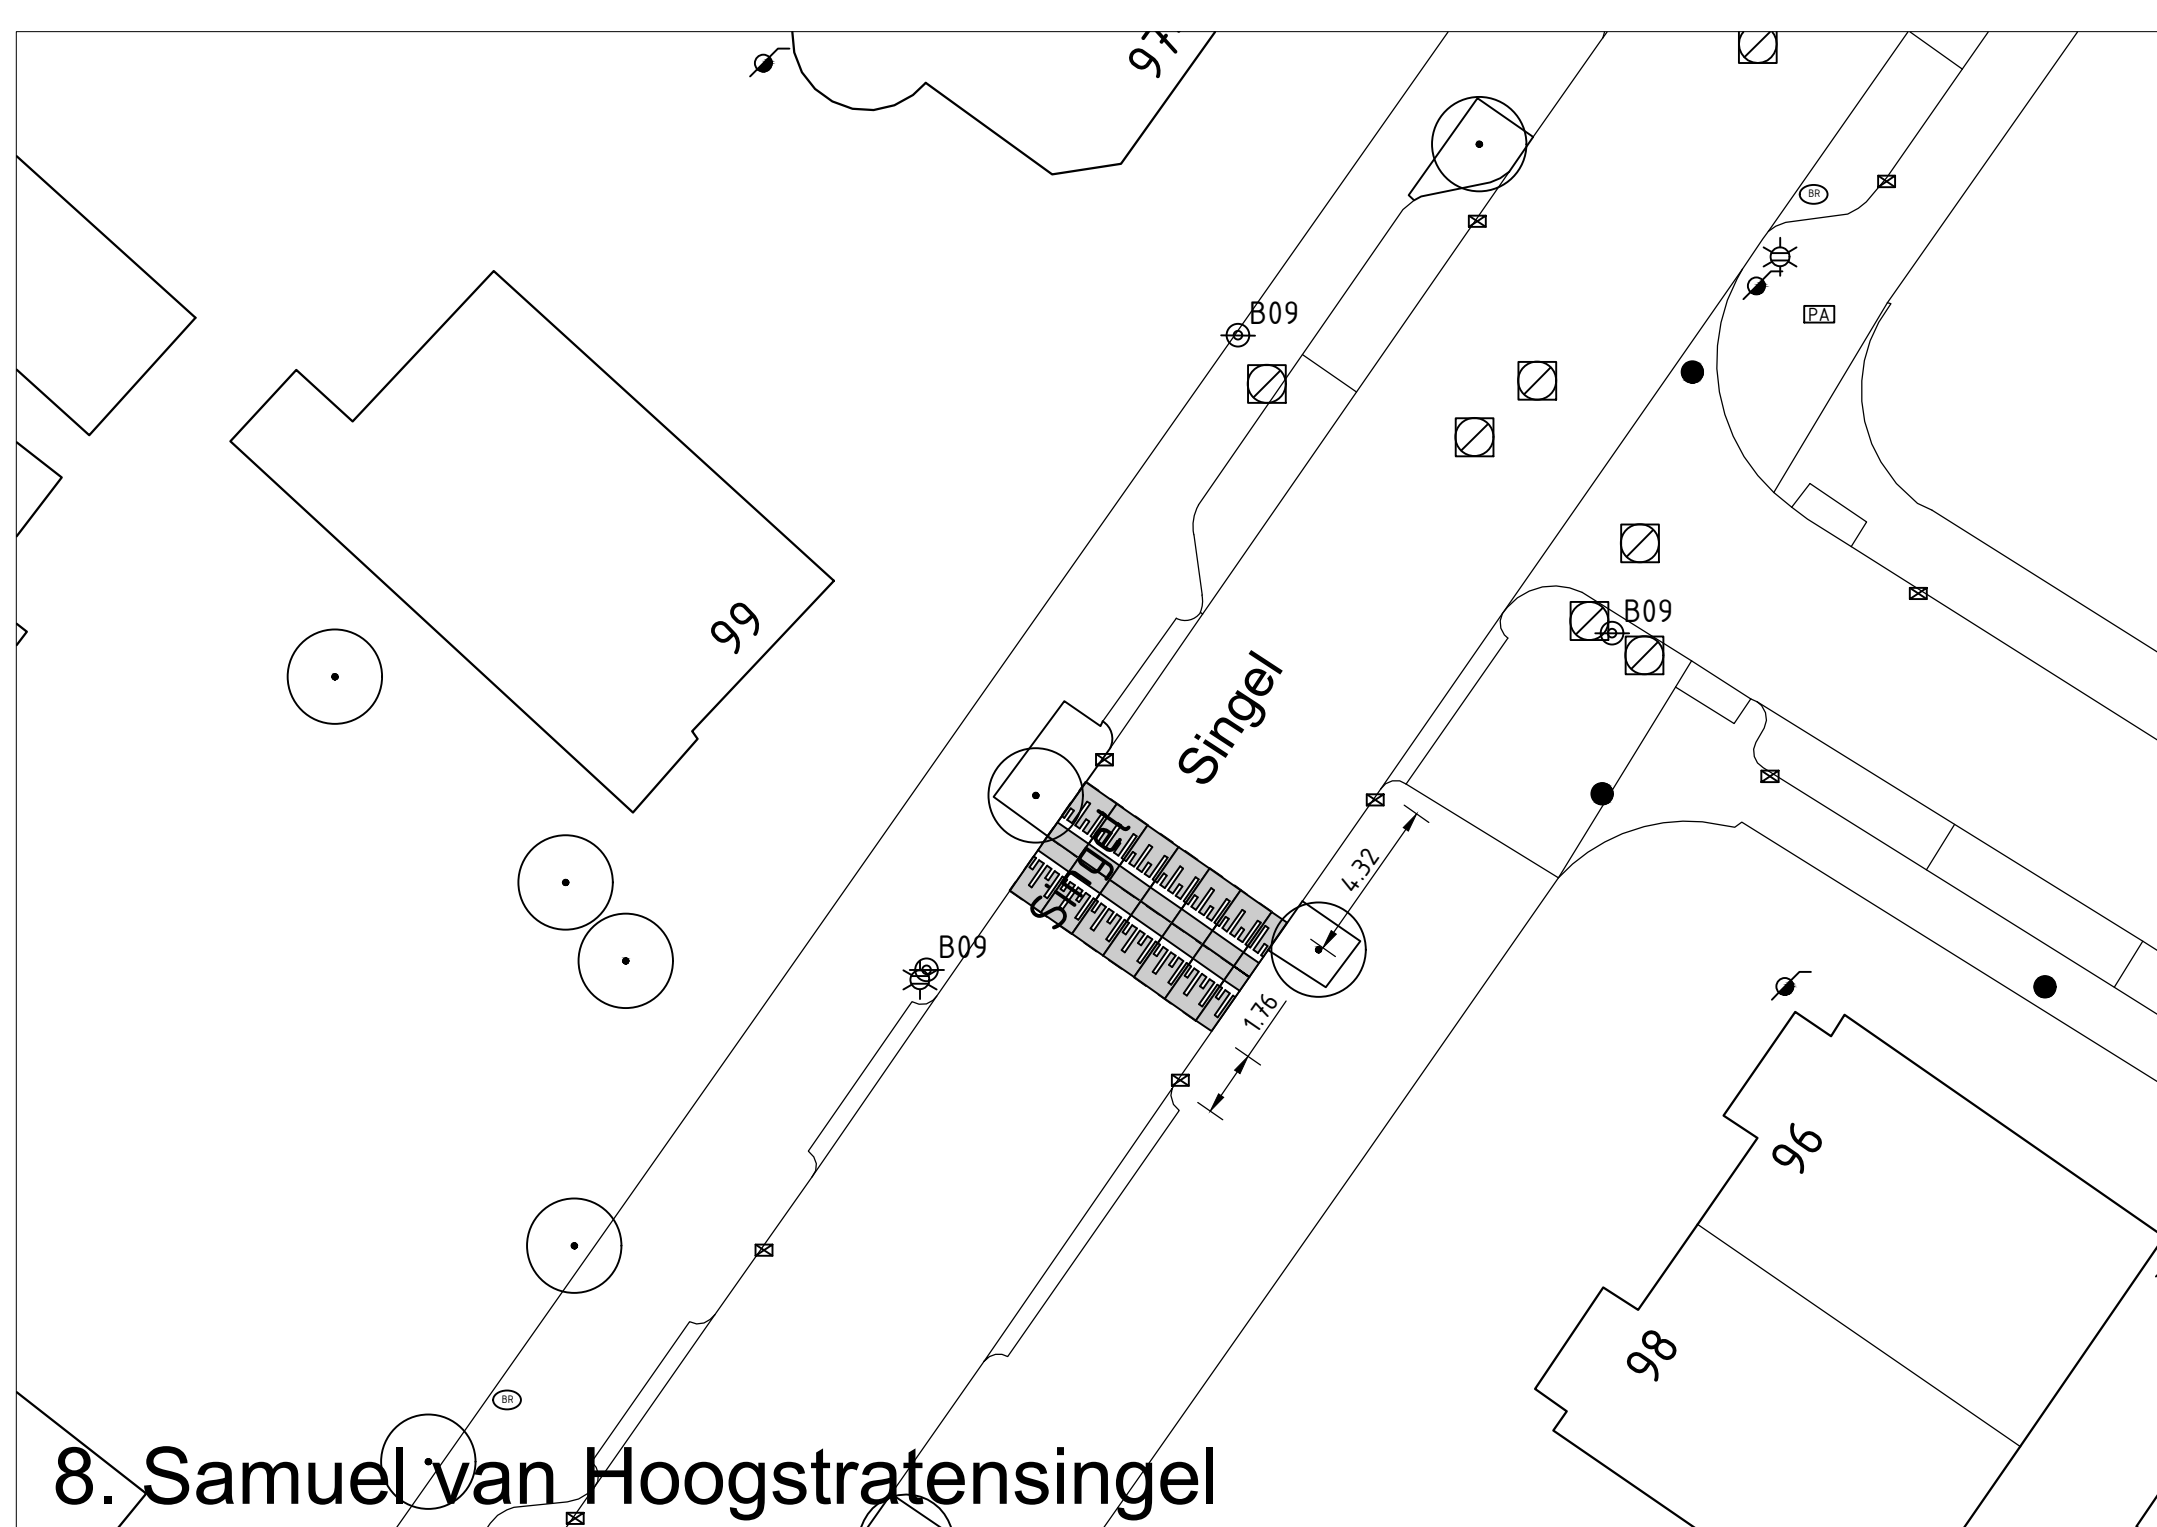


8. Samuel van Hoogstratensingel

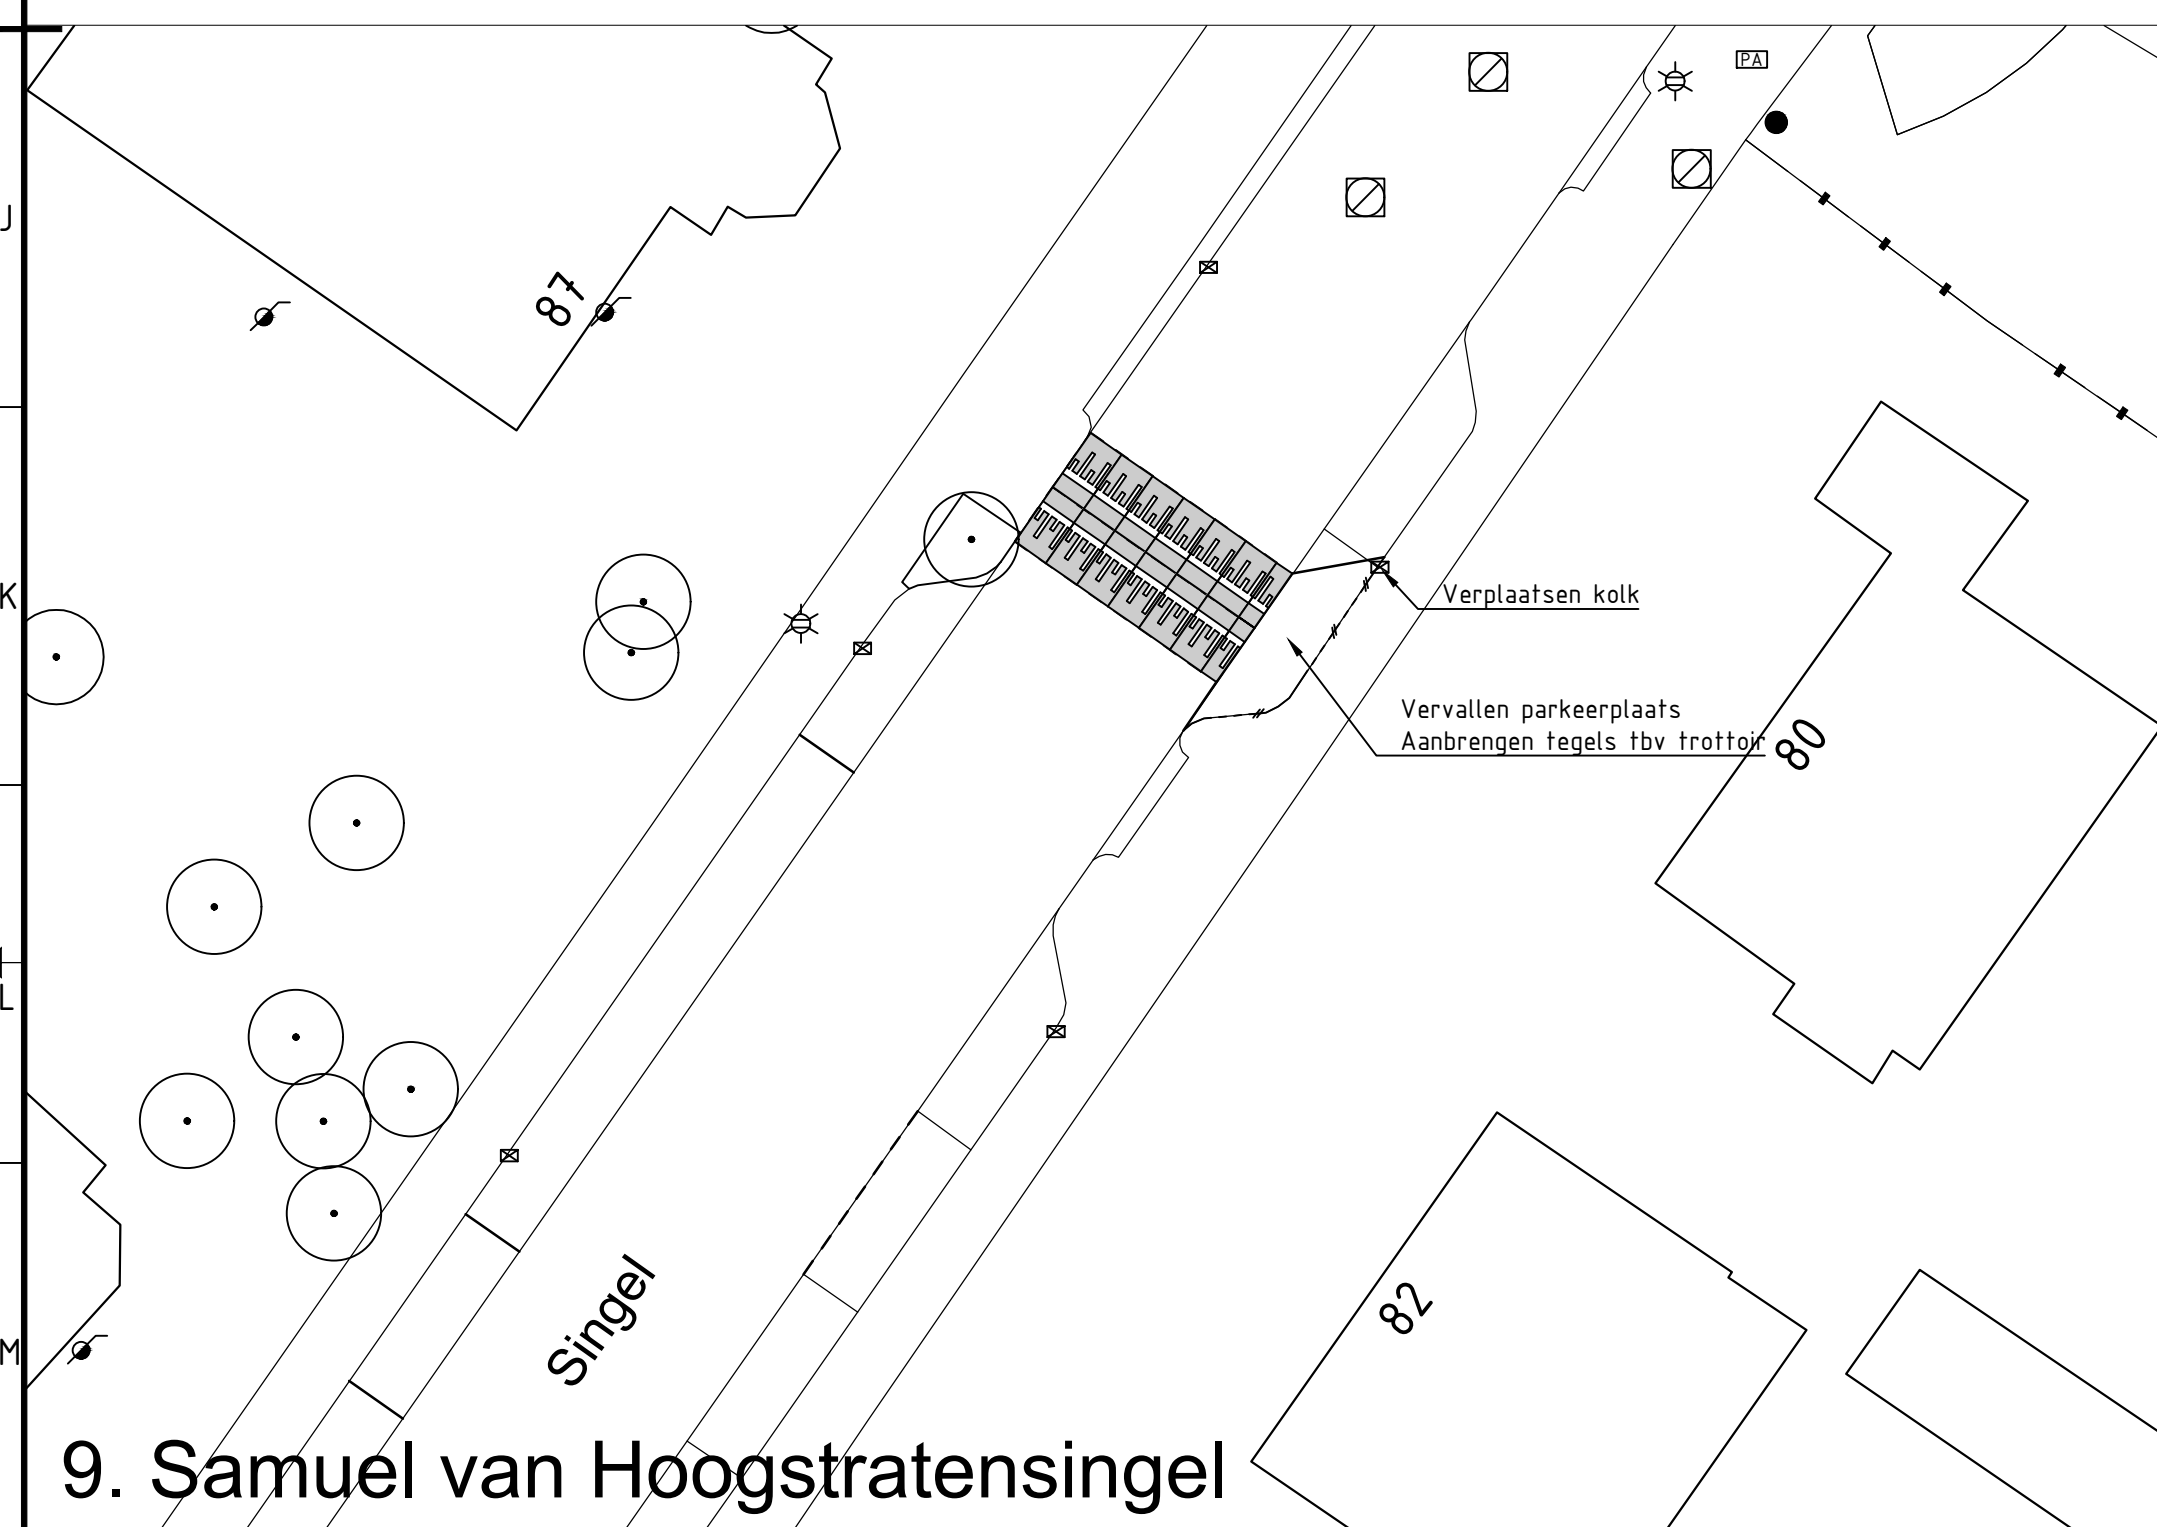

9. Samuel van Hoogstratensingel

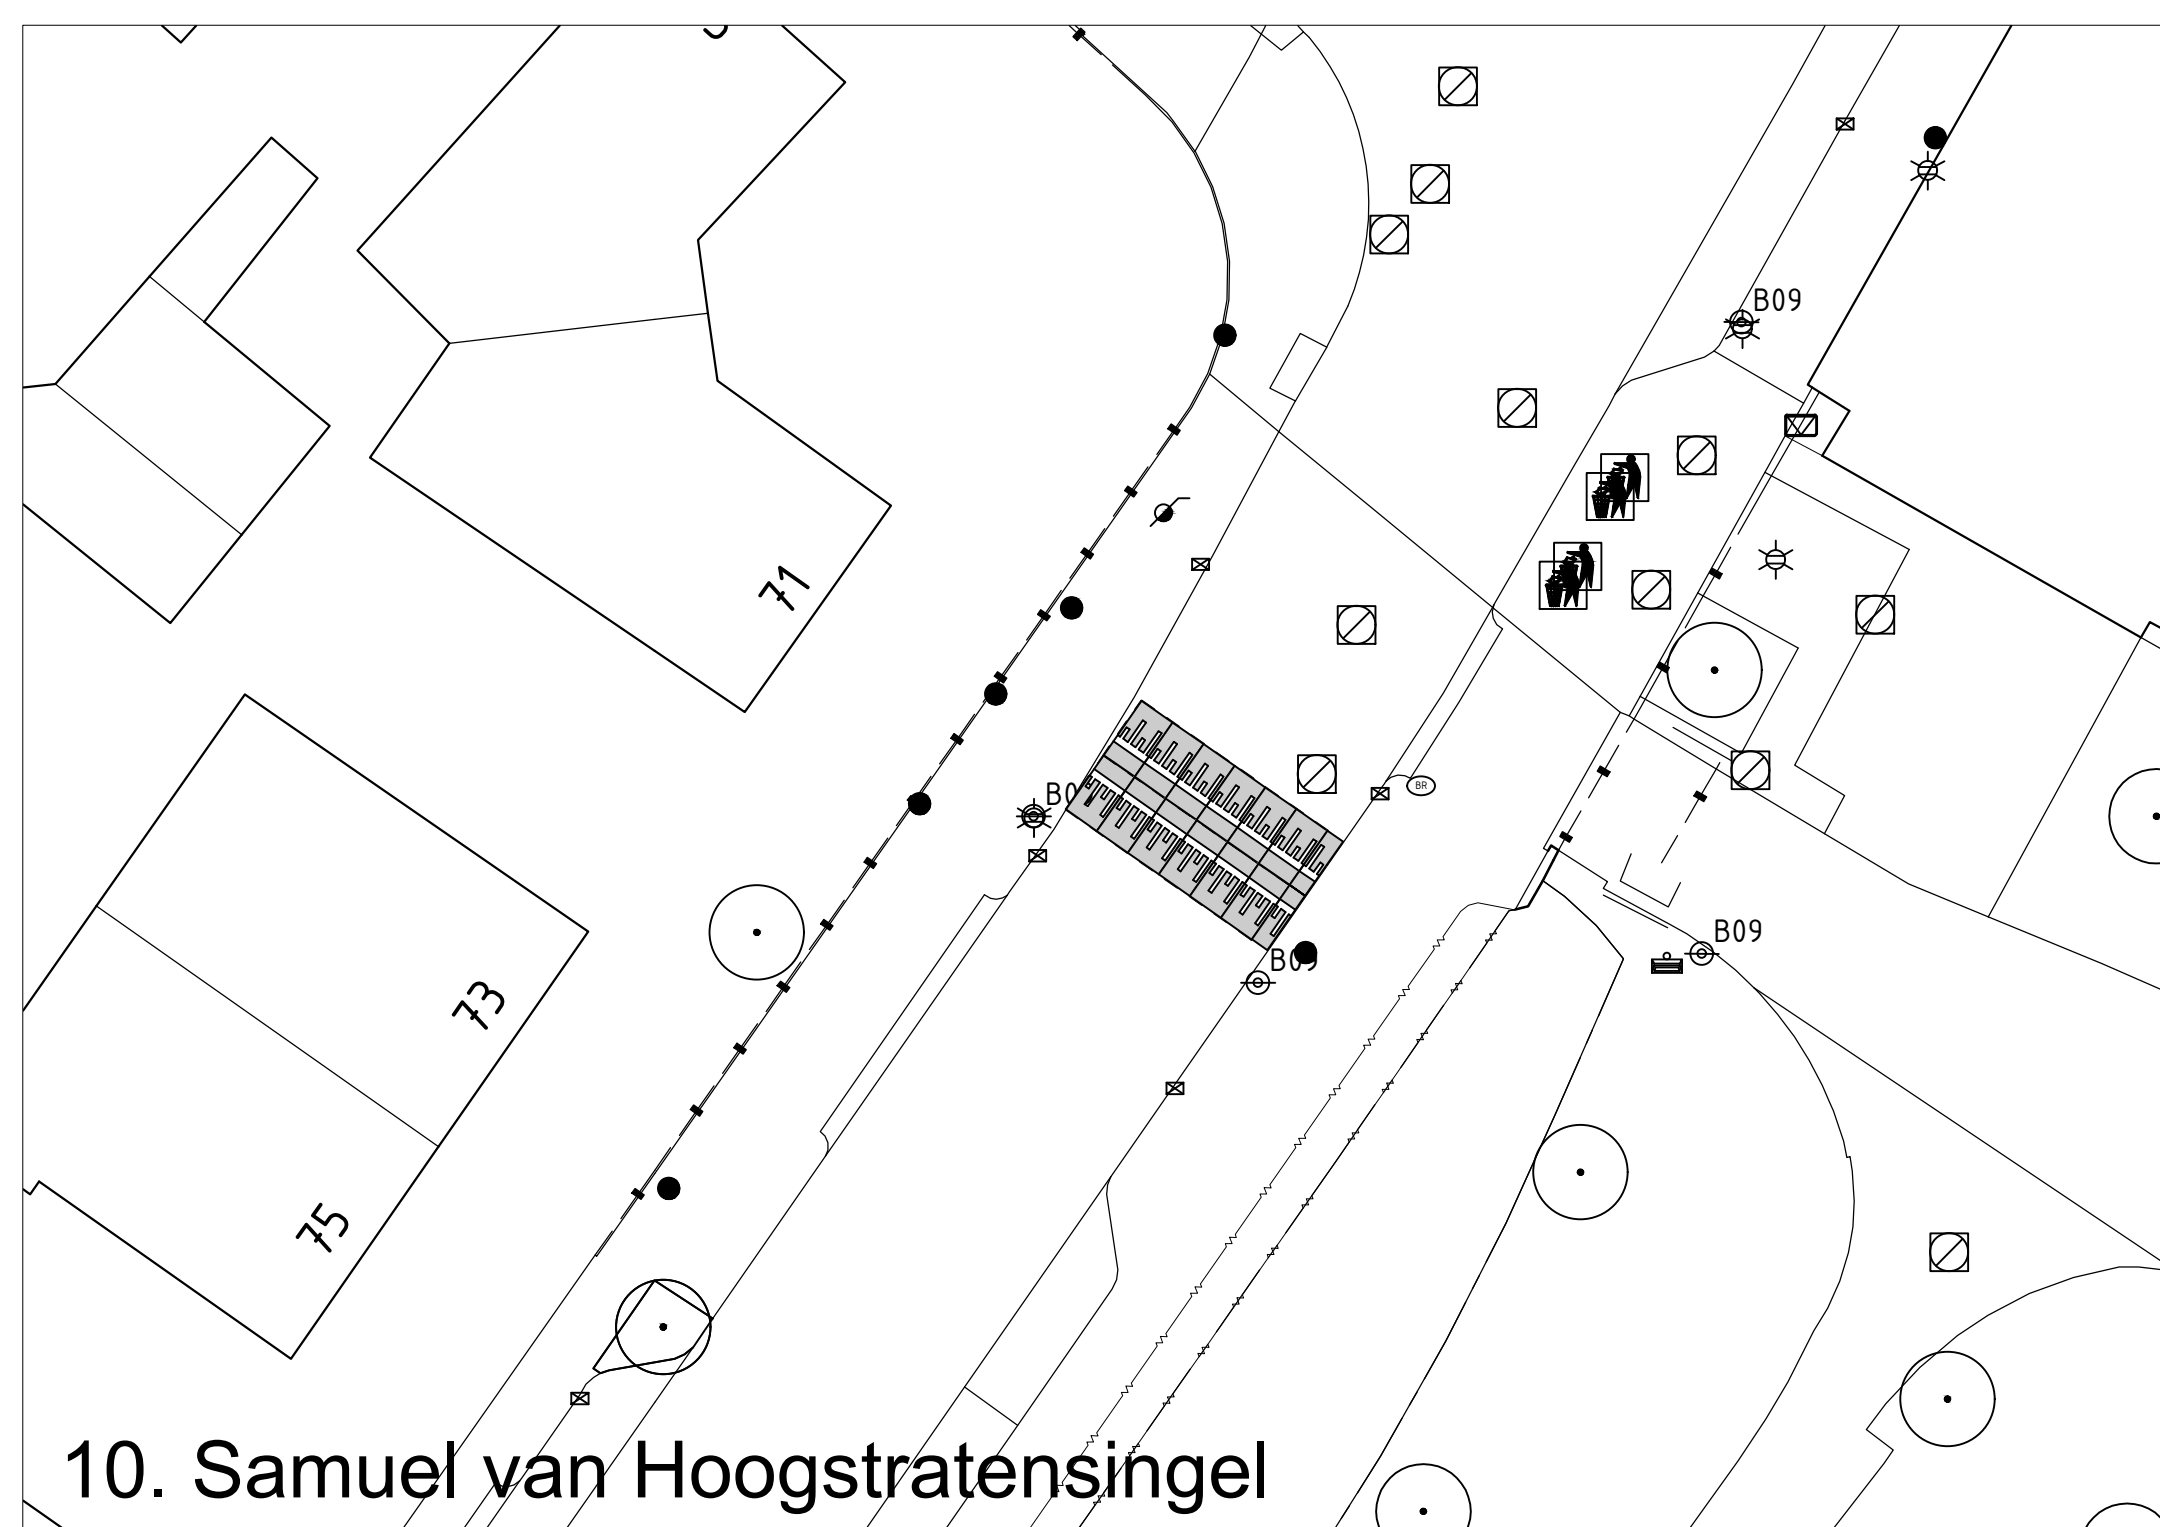


10. Samuel van Hoogstratensingel

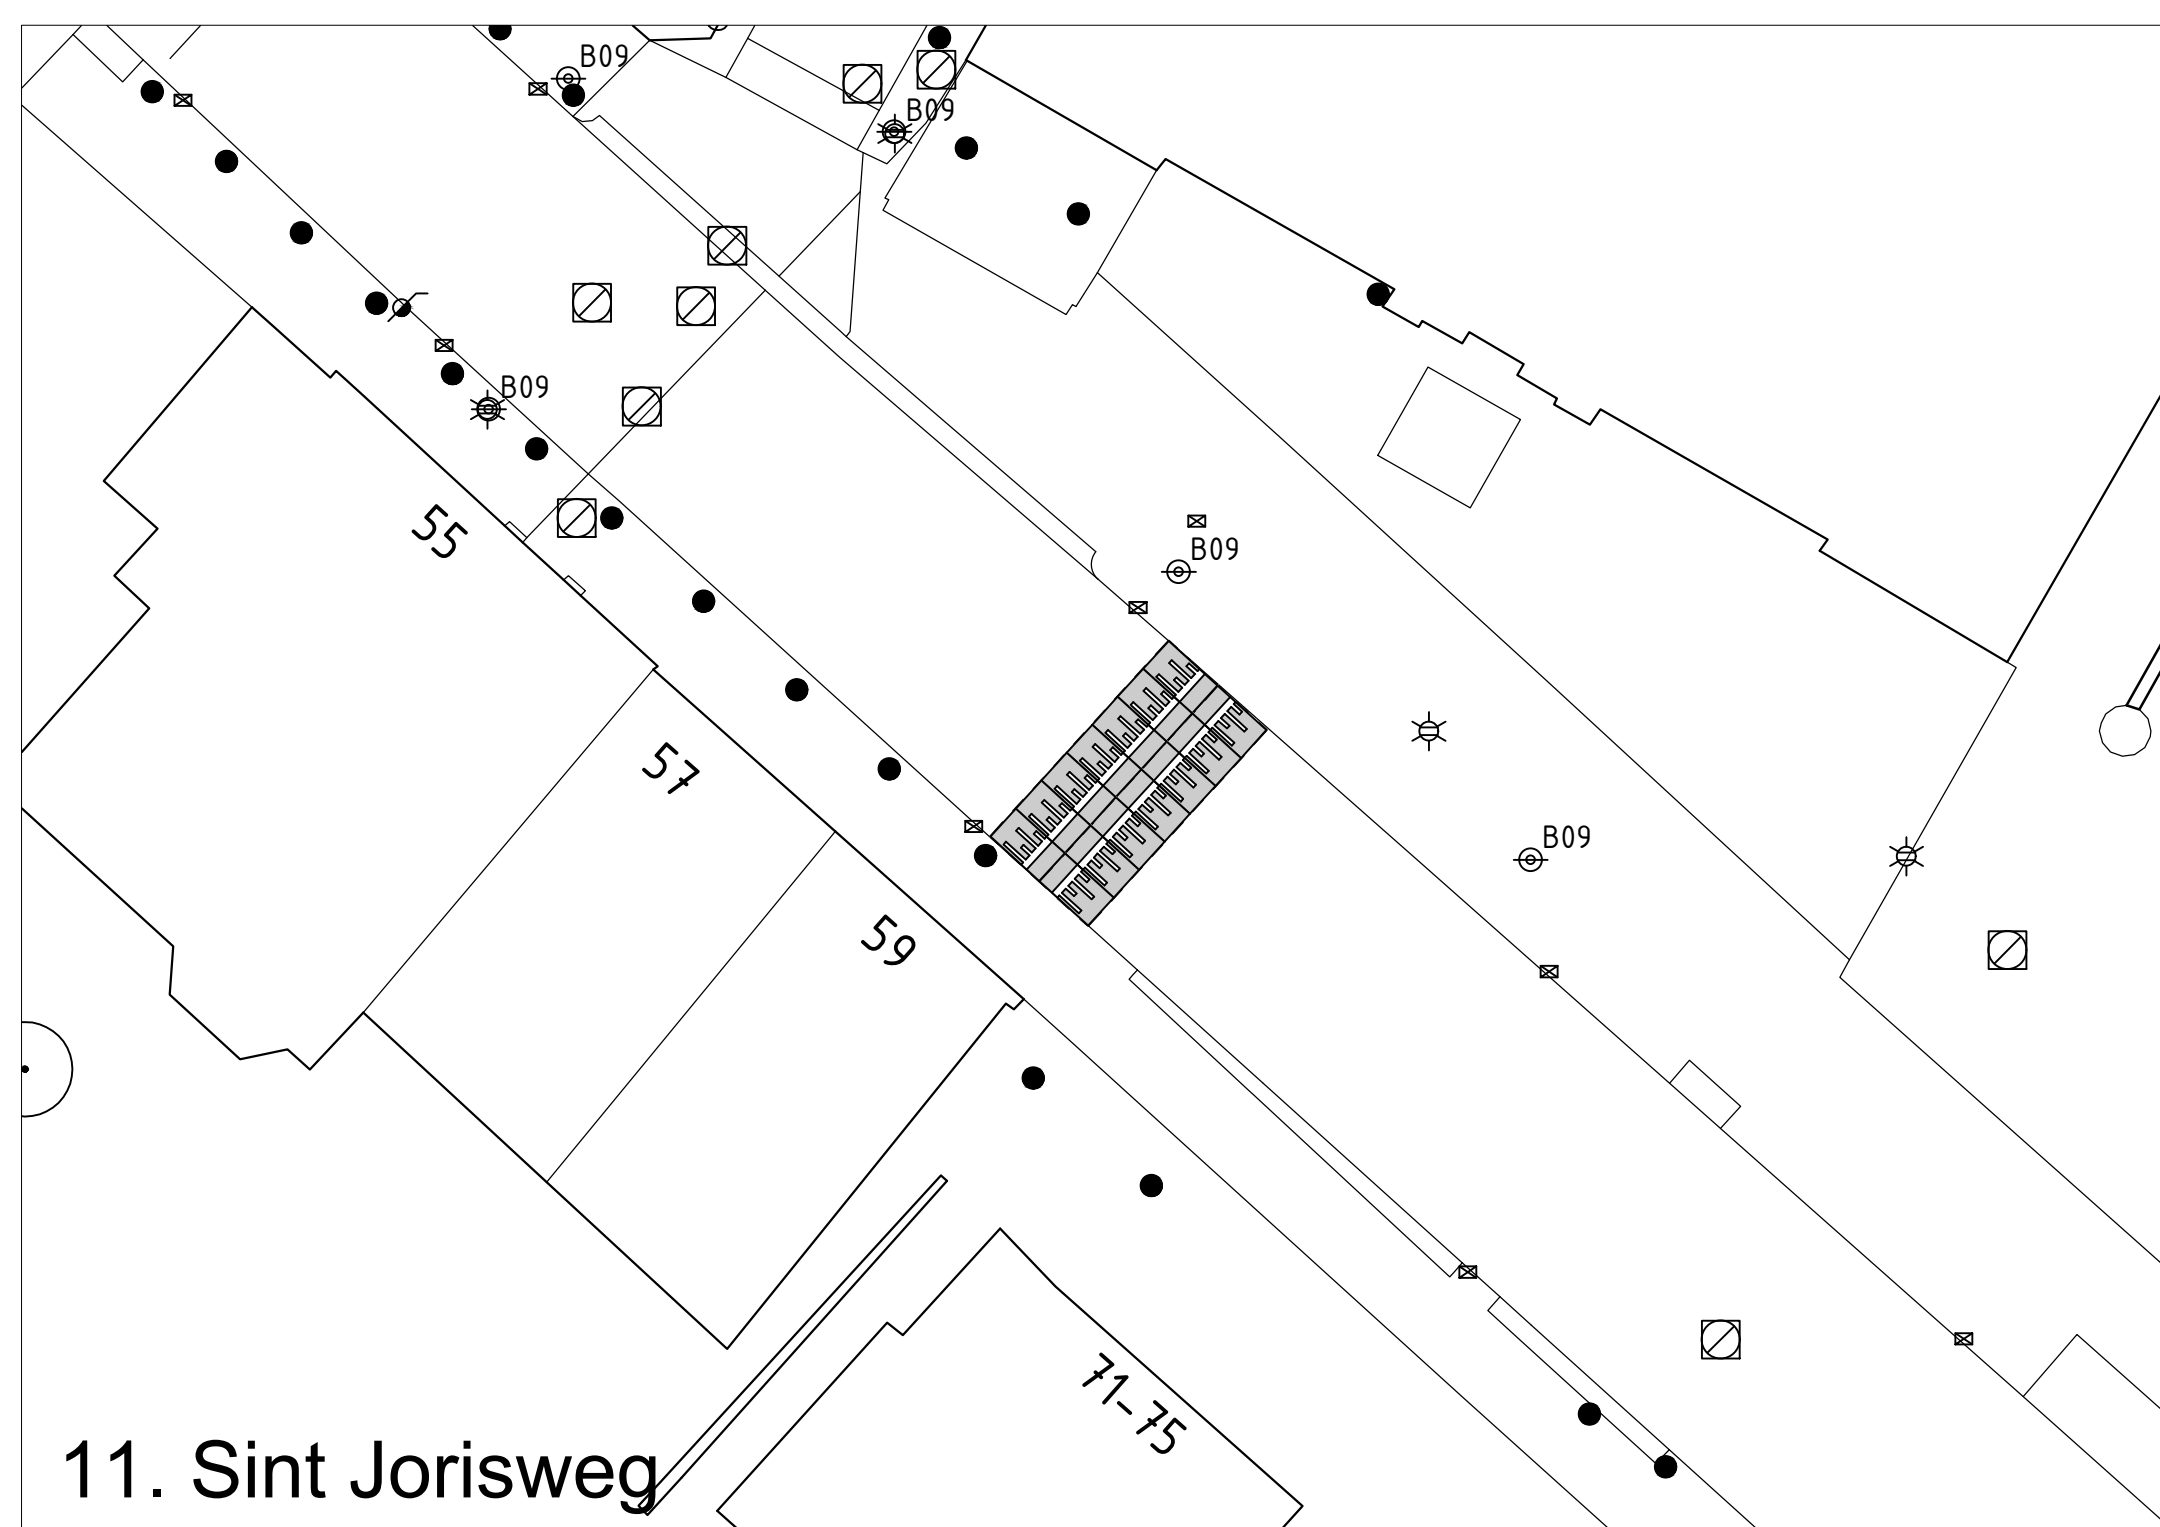


11. Sint Jorisweg




12. Sint Jorisweg

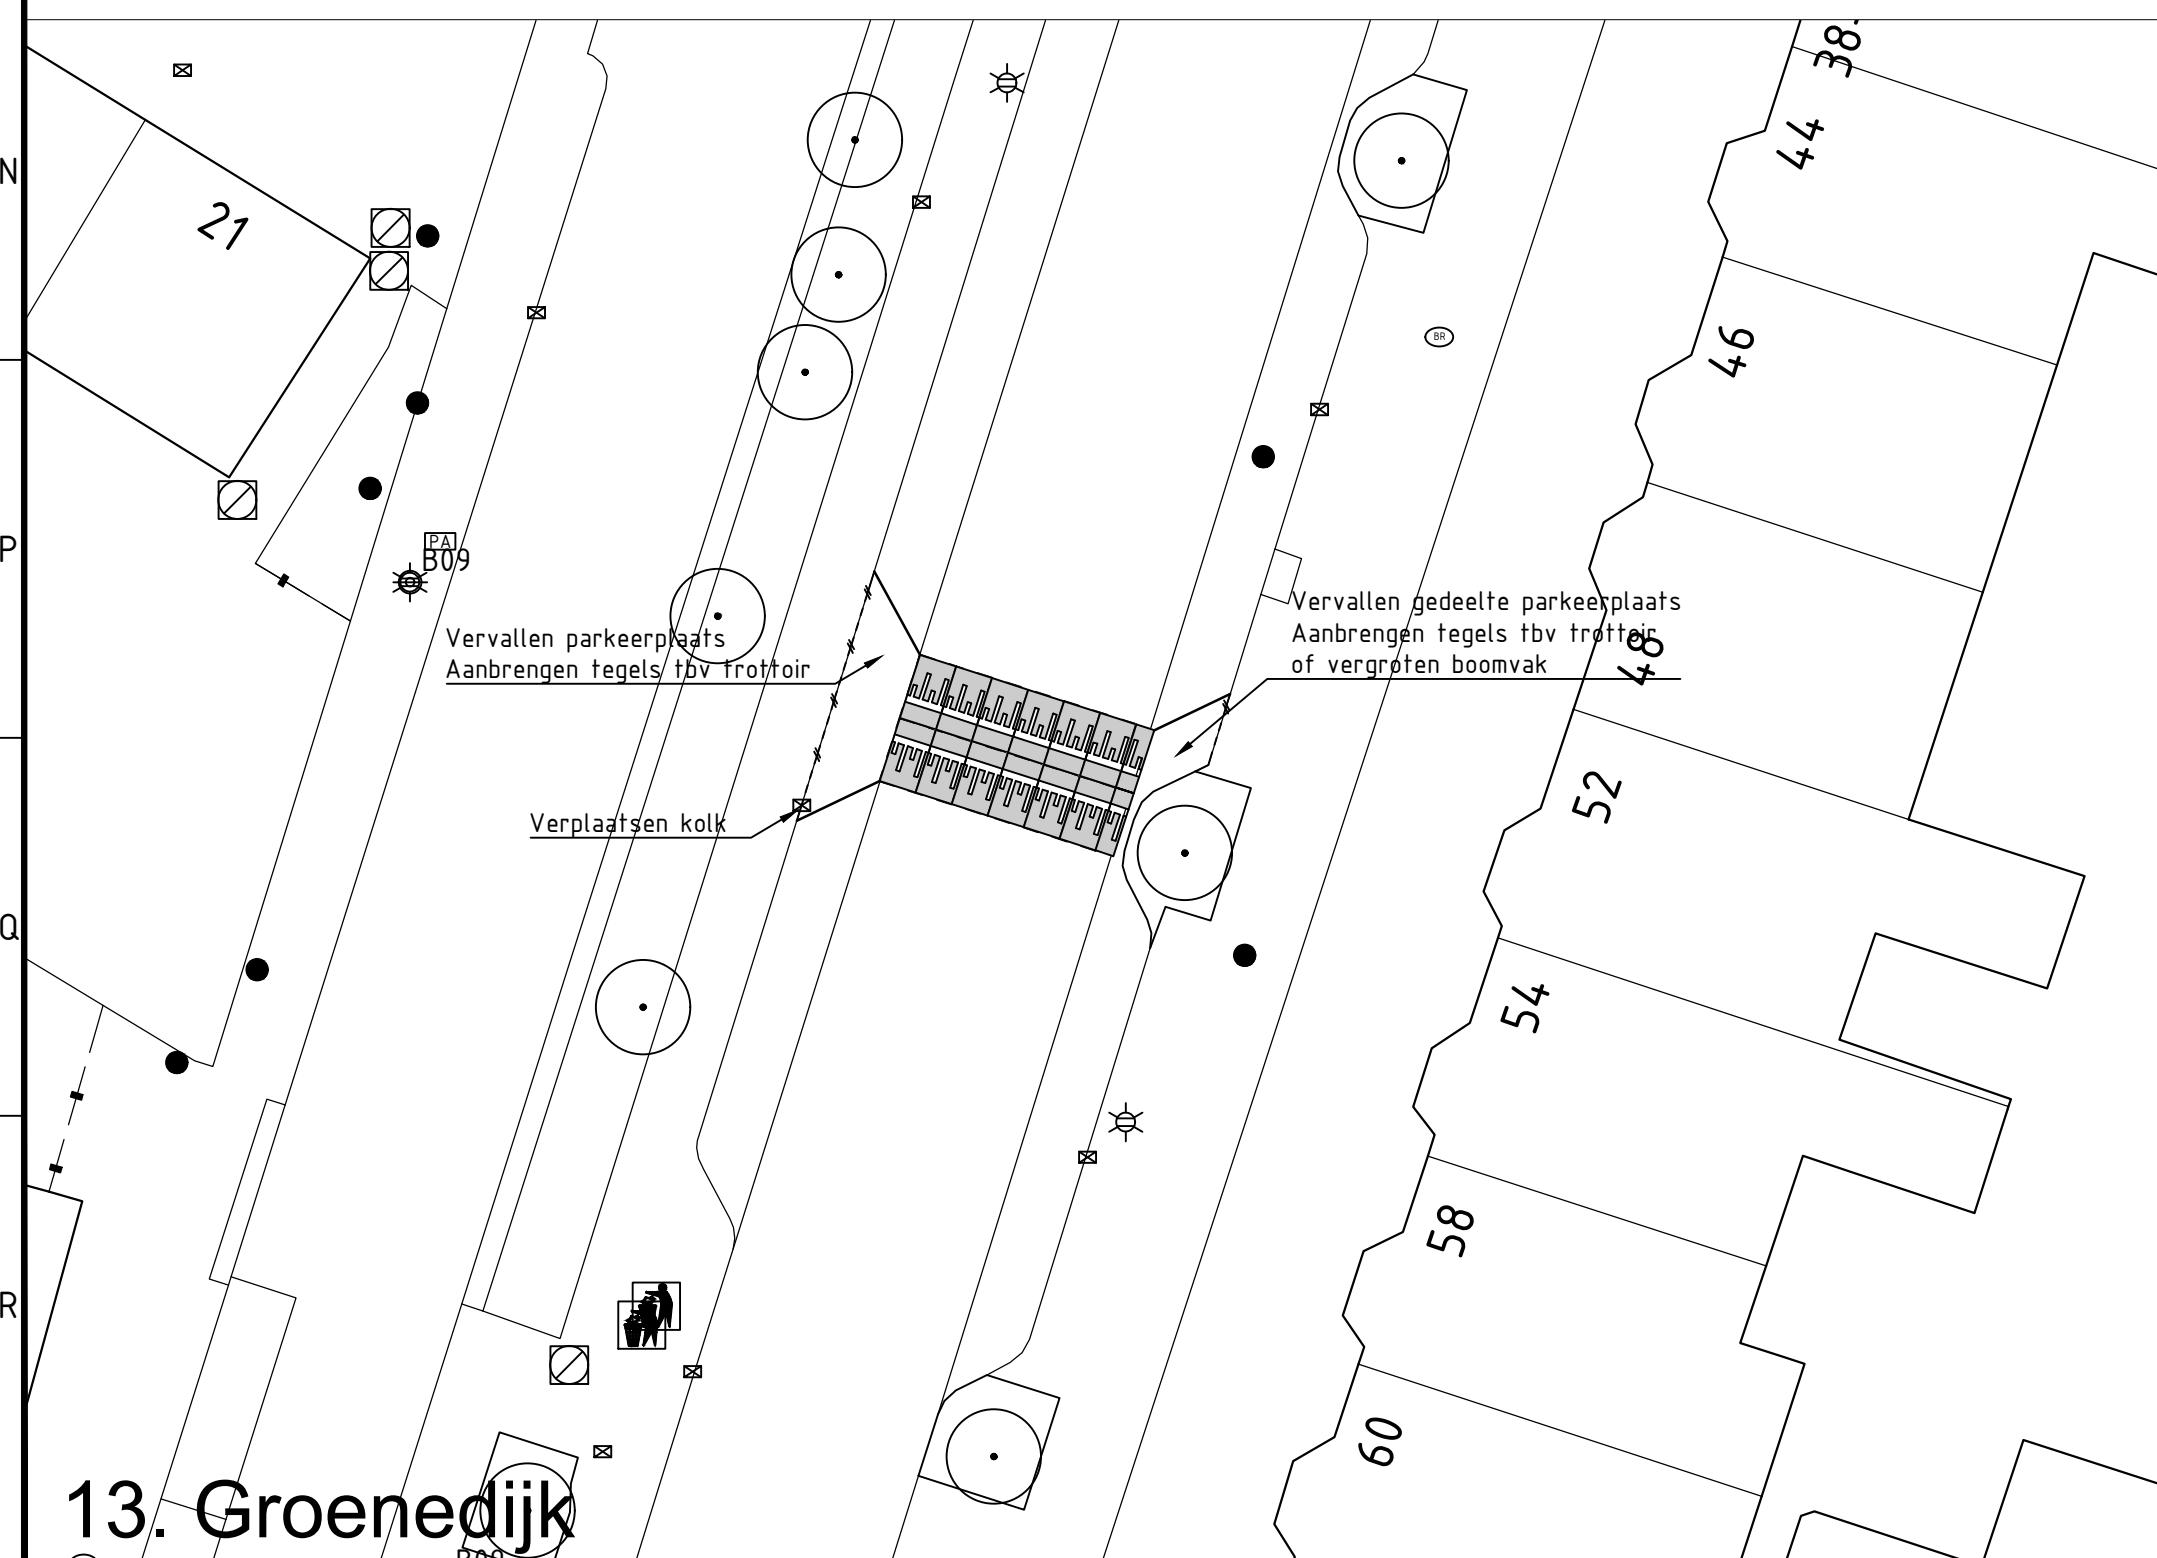

13. Groenedijk

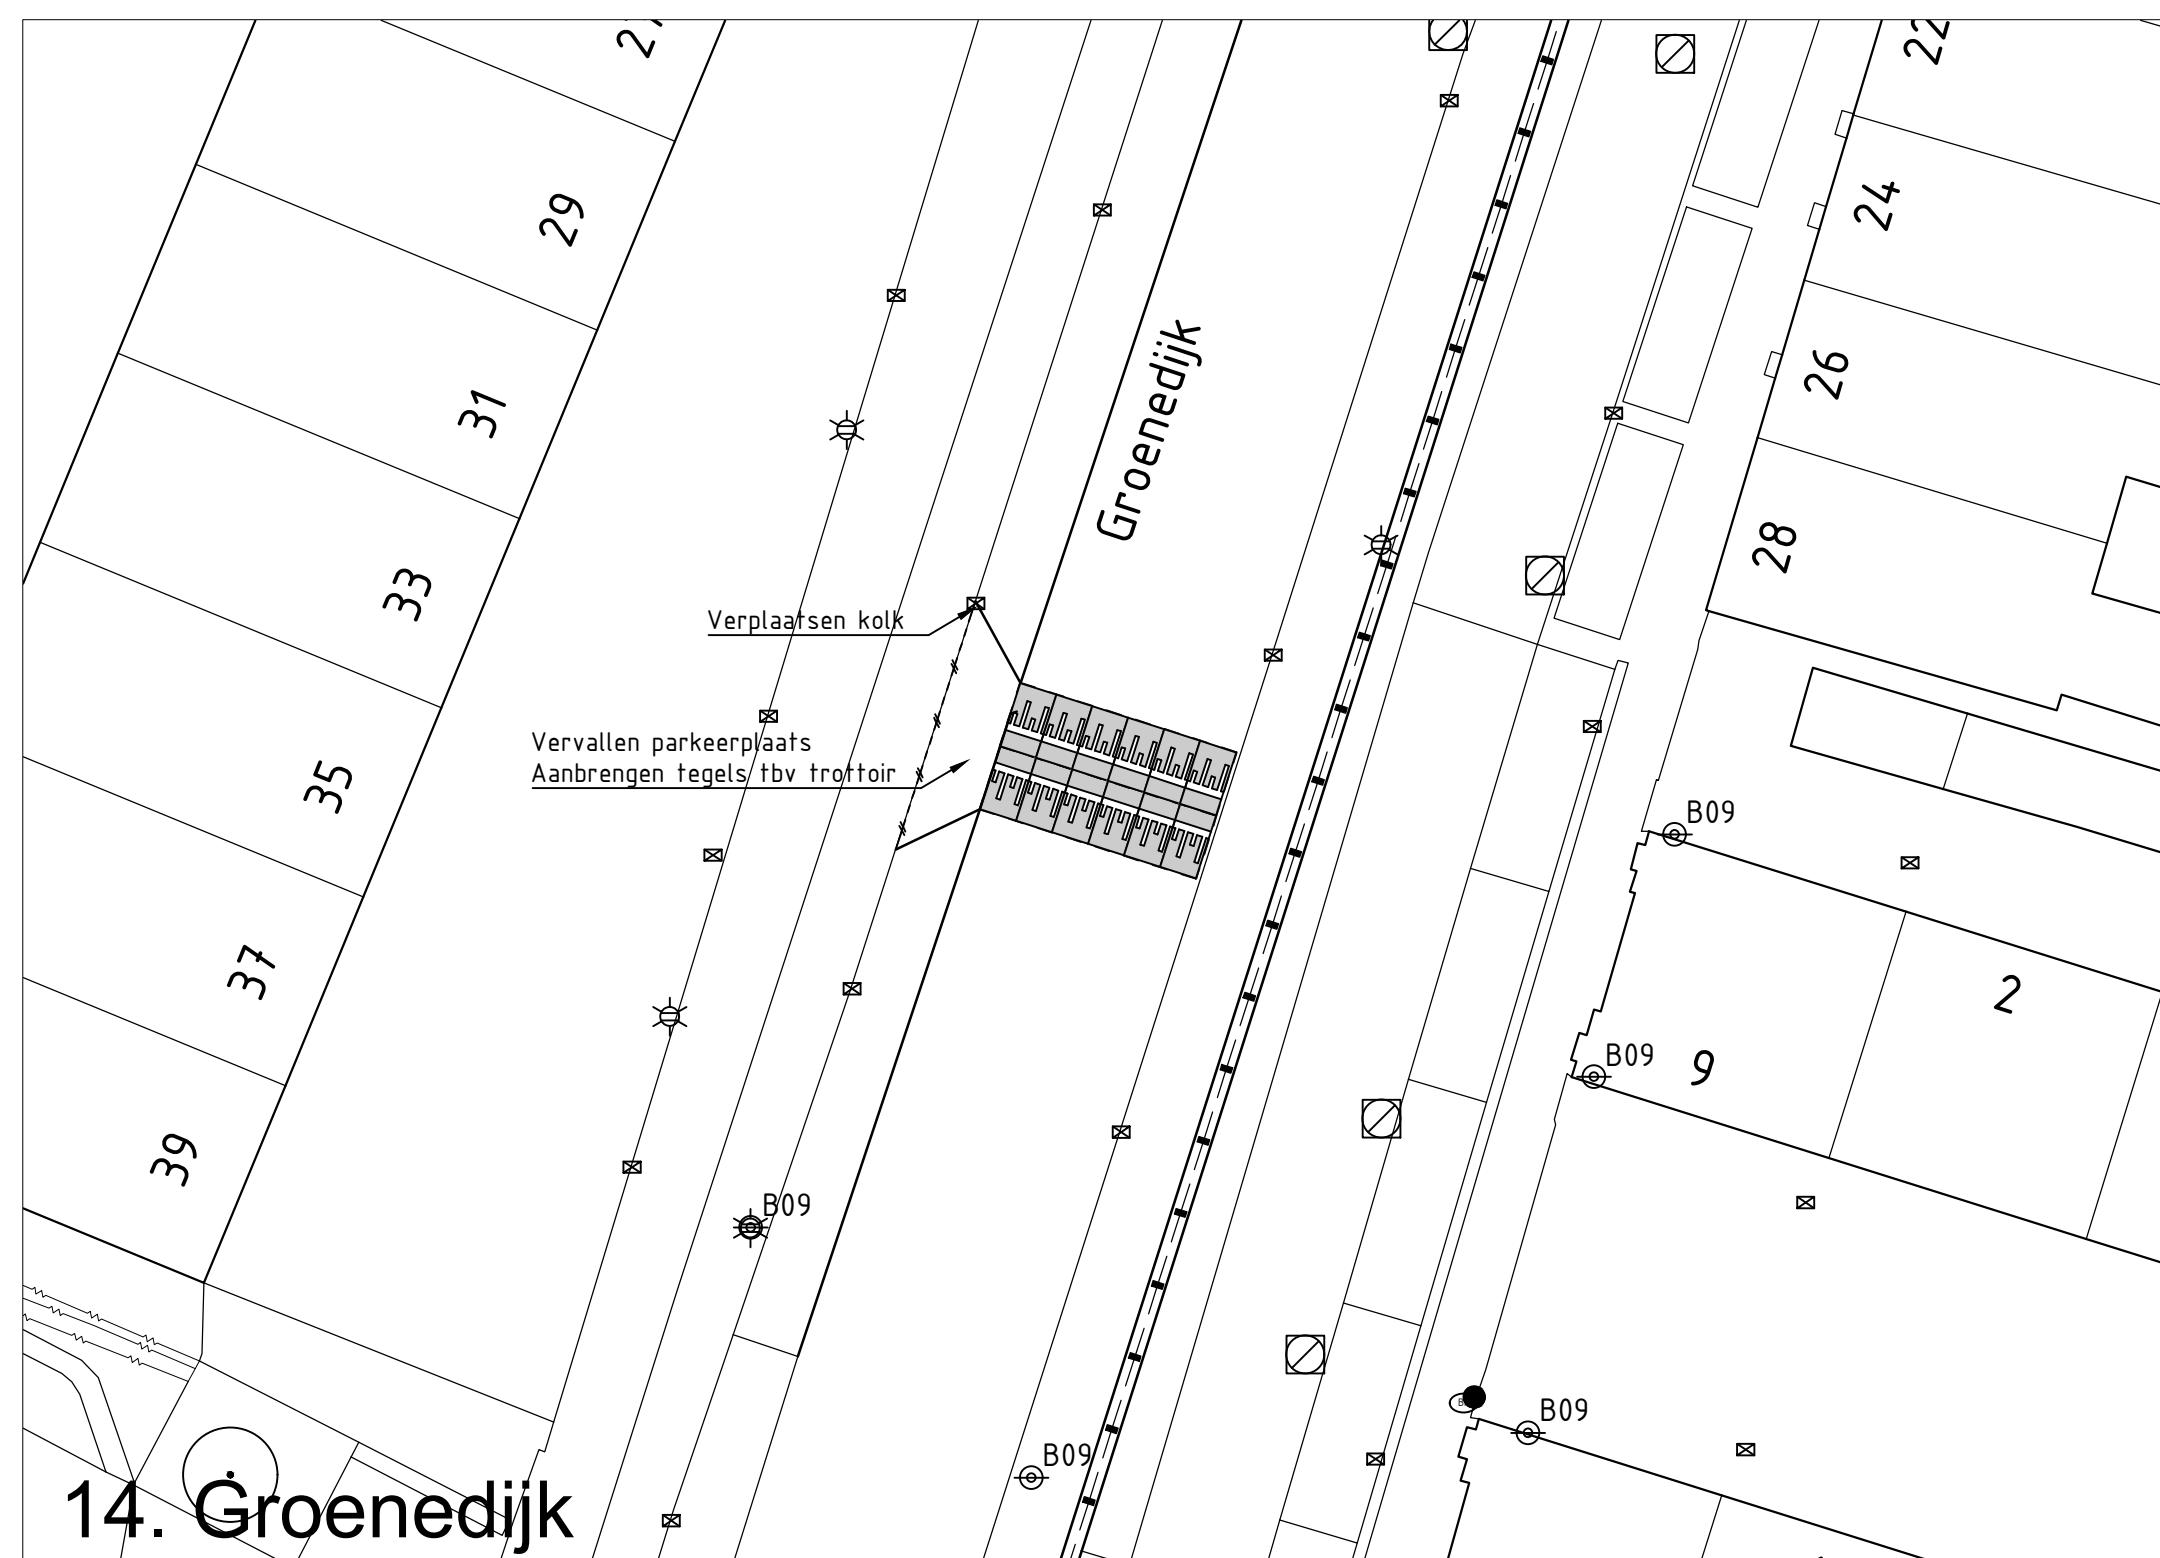

14. Groenedijk

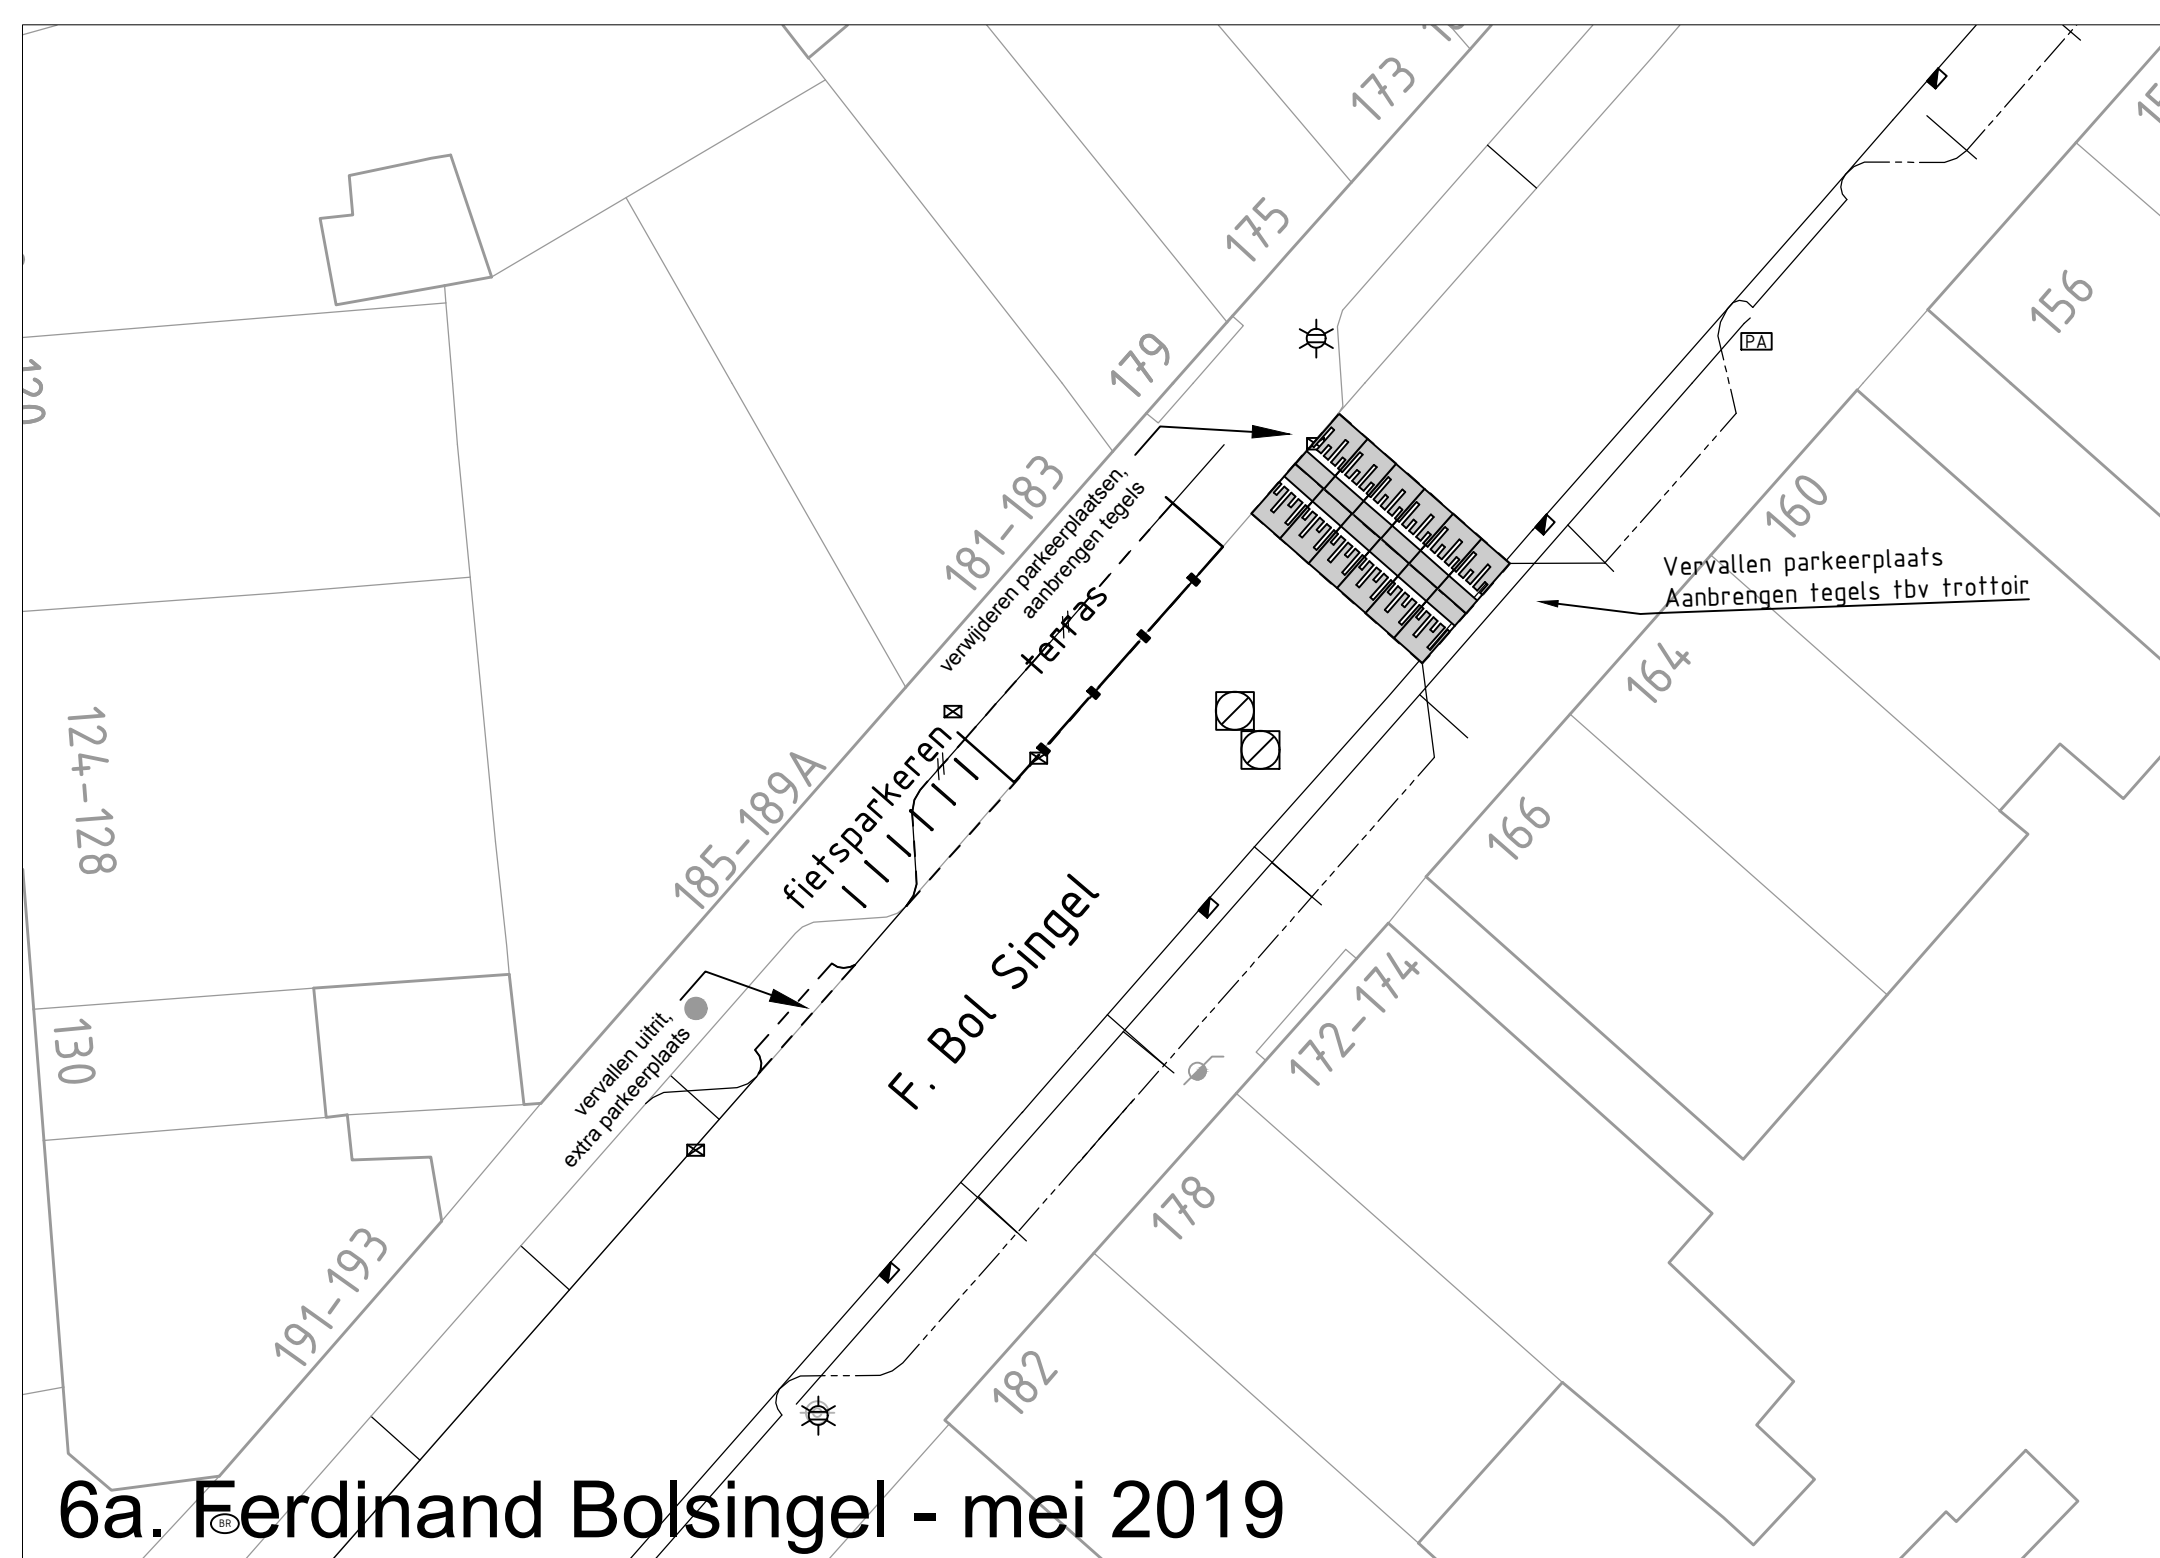

6a. Ferdinand Bolsingel - mei 2019

VERSIE	
A	omschrijving
B	6-3-2018 msc
C	7-6-2018 msc
D	20-6-2018 msc
E	25-6-2018 msc
F	27-5-2019 msc

**Ingenieursbureau Drechtsteden**  
 Postbus 619, 3300 AP Dordrecht, Tel: 078 779 2833, E-mail: ingenieursbureau@drechtsteden.nl, Website: www.ingenieursbureau.nl

project omschrijving	De Schil	projectleider	J.P. Mulder
opdrachtgever		werkvoorbereider	R. van Veen
tekening omschrijving	Drempels	gecontroleerd	
titel	VO	formaat	A0
tekeningnummer		schaal	1:200
projectnummer	56655	tekeningnummer	
		datum	12-10-2017
		versie	E