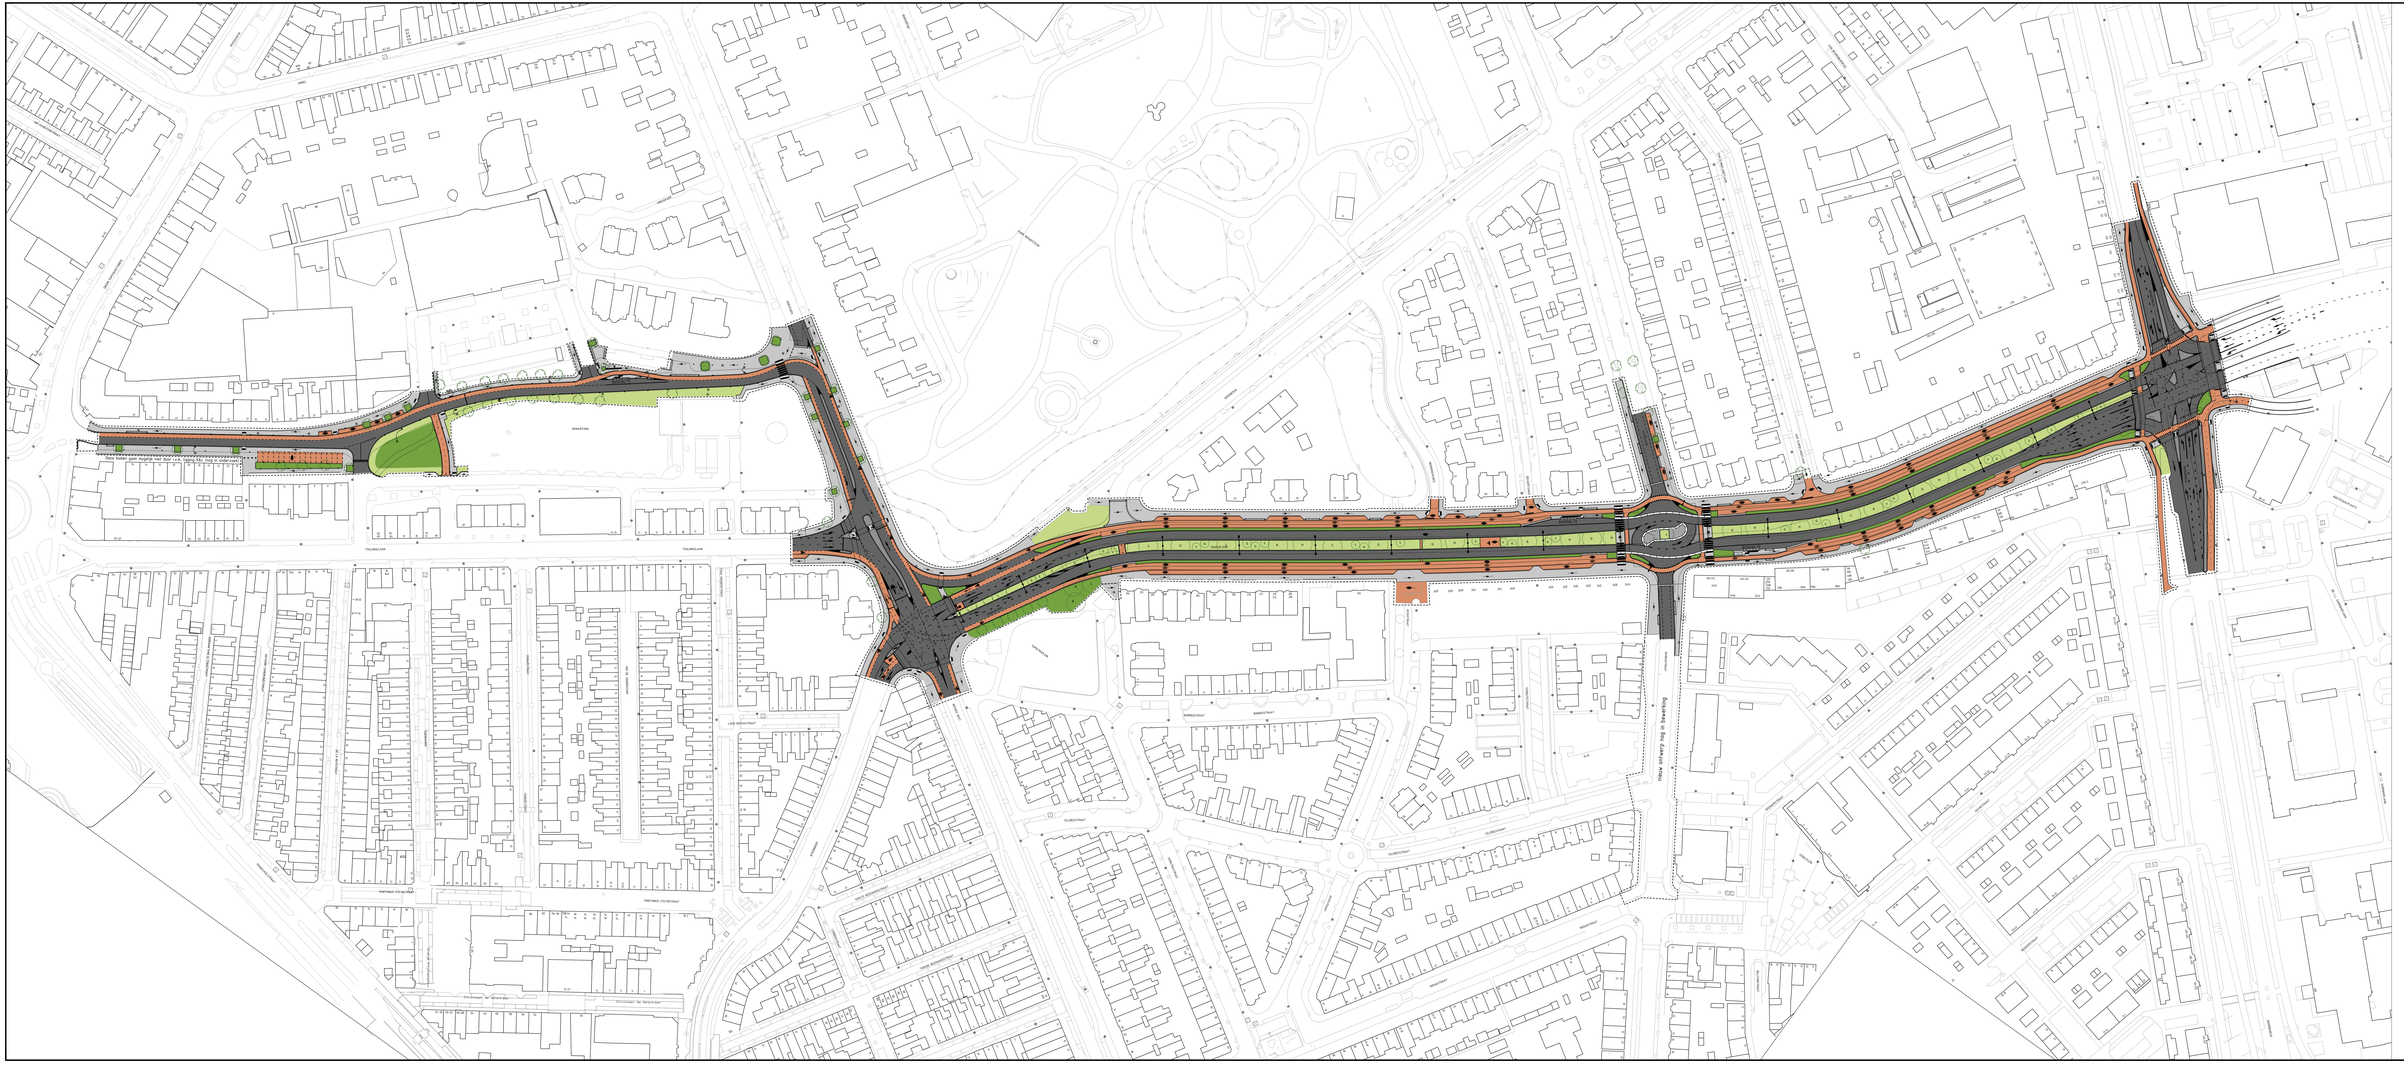

LEGENDA
asfalt zwart rijbaan
asfalt zwart middengeleiders
betontegels 300x300mm Lavara zwart
asfalt fietspad rood
gebakken klinkers kelformaat rood
gebakken klinkers kelformaat rood, parkeervakken
gras
nieuwe kilometpaal
zweepmast
bestaande boom
nieuwe boom
B Acer pseudoplatanus Gewone esdoorn 6 stuks
C Acer saccharum Suikeresdoorn 9 stuks
D Acer saccharinum Zilveresdoorn 5 stuks
E Quercus rusophylla 'Maya' Staleneik 5 stuks
F Aesculus hippocastanum 'Chestnut leaf' Huid 6 stuks
G Malus 'Evereste' Sierappel 12 stuks
H Ulmus 'New Horizon' Iep 9 stuks
Totaal: 52 nieuw te planten bomen
Nieuwe aftakking op de Boerenlaag
16-03-2018