
Kokowall
a/d Stevensweg 60
te Dordrecht

alle maten in het werk te controleren/meten!

Kroonen Bouwadvies
Kromme Zandweg 13
3319 GG Dordrecht
T 078 - 645 62 81
kroonenbouwadvies@outlook.com
www.kroonenbouwadvies.nl

Projektnr.:	2023-23139
Tek.nr.:	pag. B01-B02
Getekend:	MK
Schaal:	1:500/1:100
Datum:	12-09-2023
Gewijzigd:	18-09-2023

Op al onze werkzaamheden zijn de voorwaarden van toepassing zoals genoemd in de DNR 2011
Deze tekening is eigendom van Kroonen Bouwadvies. Zonder schriftelijke toestemming mag deze niet gekopieerd, gebruikt of de inhoud ervan ter kennis van derden worden gebracht

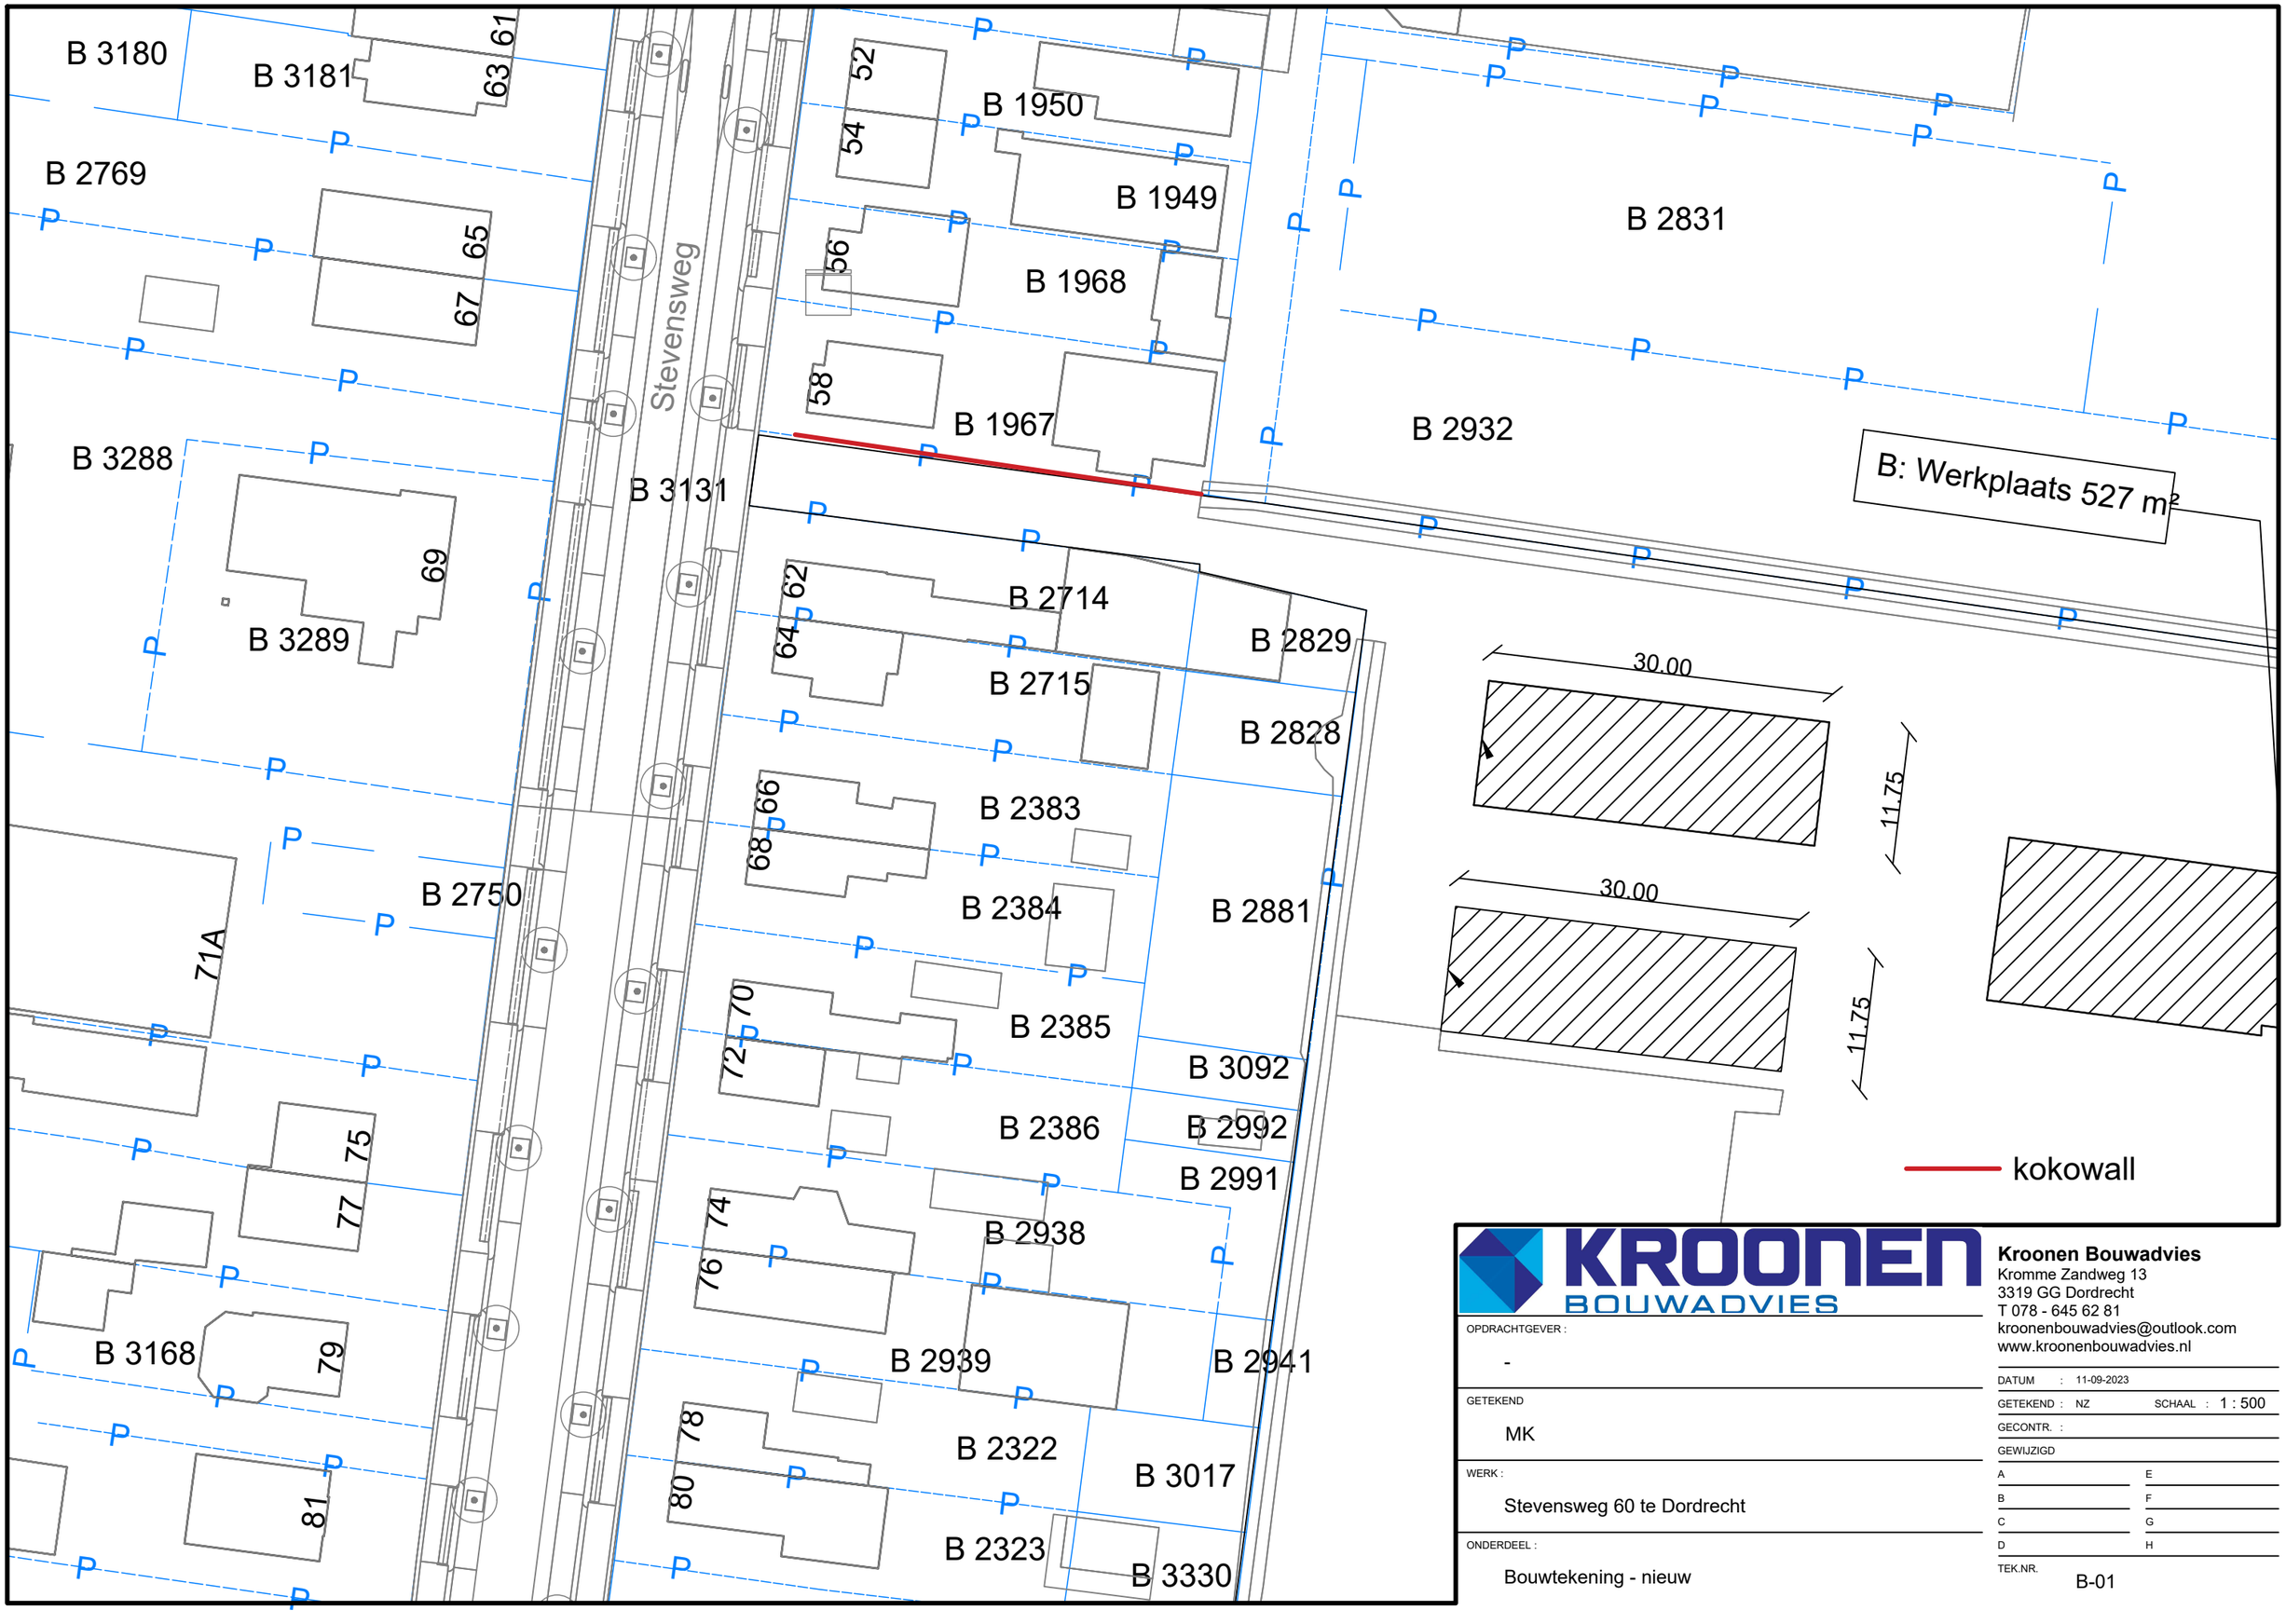

KROONEN BOUWADVIES

Kroonen Bouwadvies
Kromme Zandweg 13
3319 GG Dordrecht
T 078 - 645 62 81
kroonenbouwadvies@outlook.com
www.kroonenbouwadvies.nl


OPDRACHTGEVER :
-

GETEKEND
MK


WERK :
Stevensweg 60 te Dordrecht

ONDERDEEL :
Bouwtekening - nieuw

DATUM : 11-09-2023
GETEKEND : NZ
SCHAAL : 1 : 500
GECONTR. :
GEWIJZIGD
A
B
C
D
E
F
G
H
TEK.NR. B-01

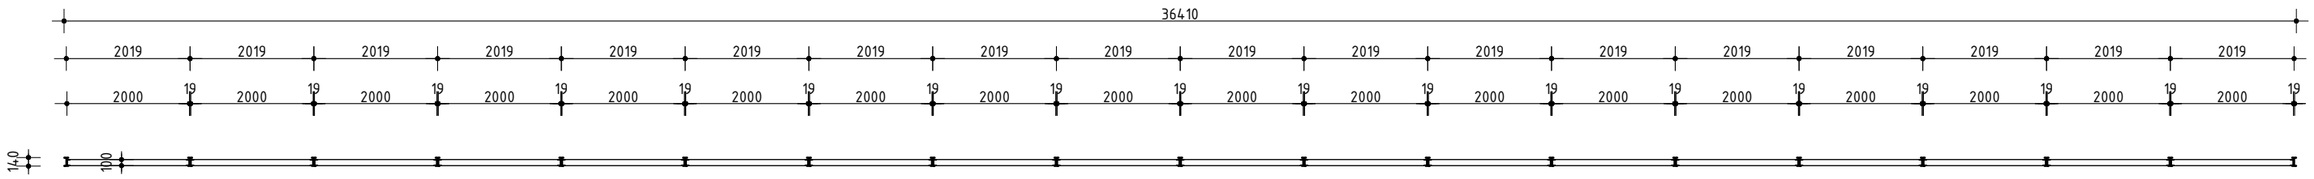

plattegrond

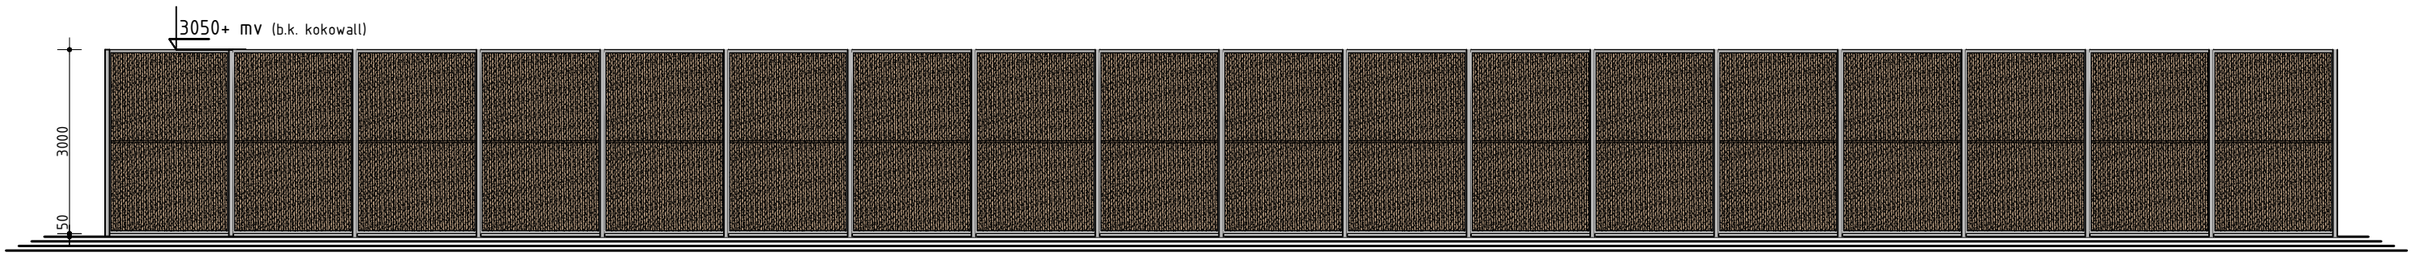

vooraanzicht

doorsnede

Kroonen Bouwadvies
Kromme Zandweg 13
3319 GG Dordrecht
T 078 - 645 62 81
kroonenbouwadvies@outlook.com
www.kroonenbouwadvies.nl

OPDRACHTGEVER :
-

GETEKEND
MK

WERK :
Stevensweg 60 te Dordrecht

ONDERDEEL :
Bouwtekening - nieuw

DATUM : 11-09-2023
GETEKEND : NZ
SCHAAL : 1 : 100
GECONTR. :
GEWIJZIGD
A 13-09-2023
B
C
D
E
F
G
H
TEK.NR. B-02