
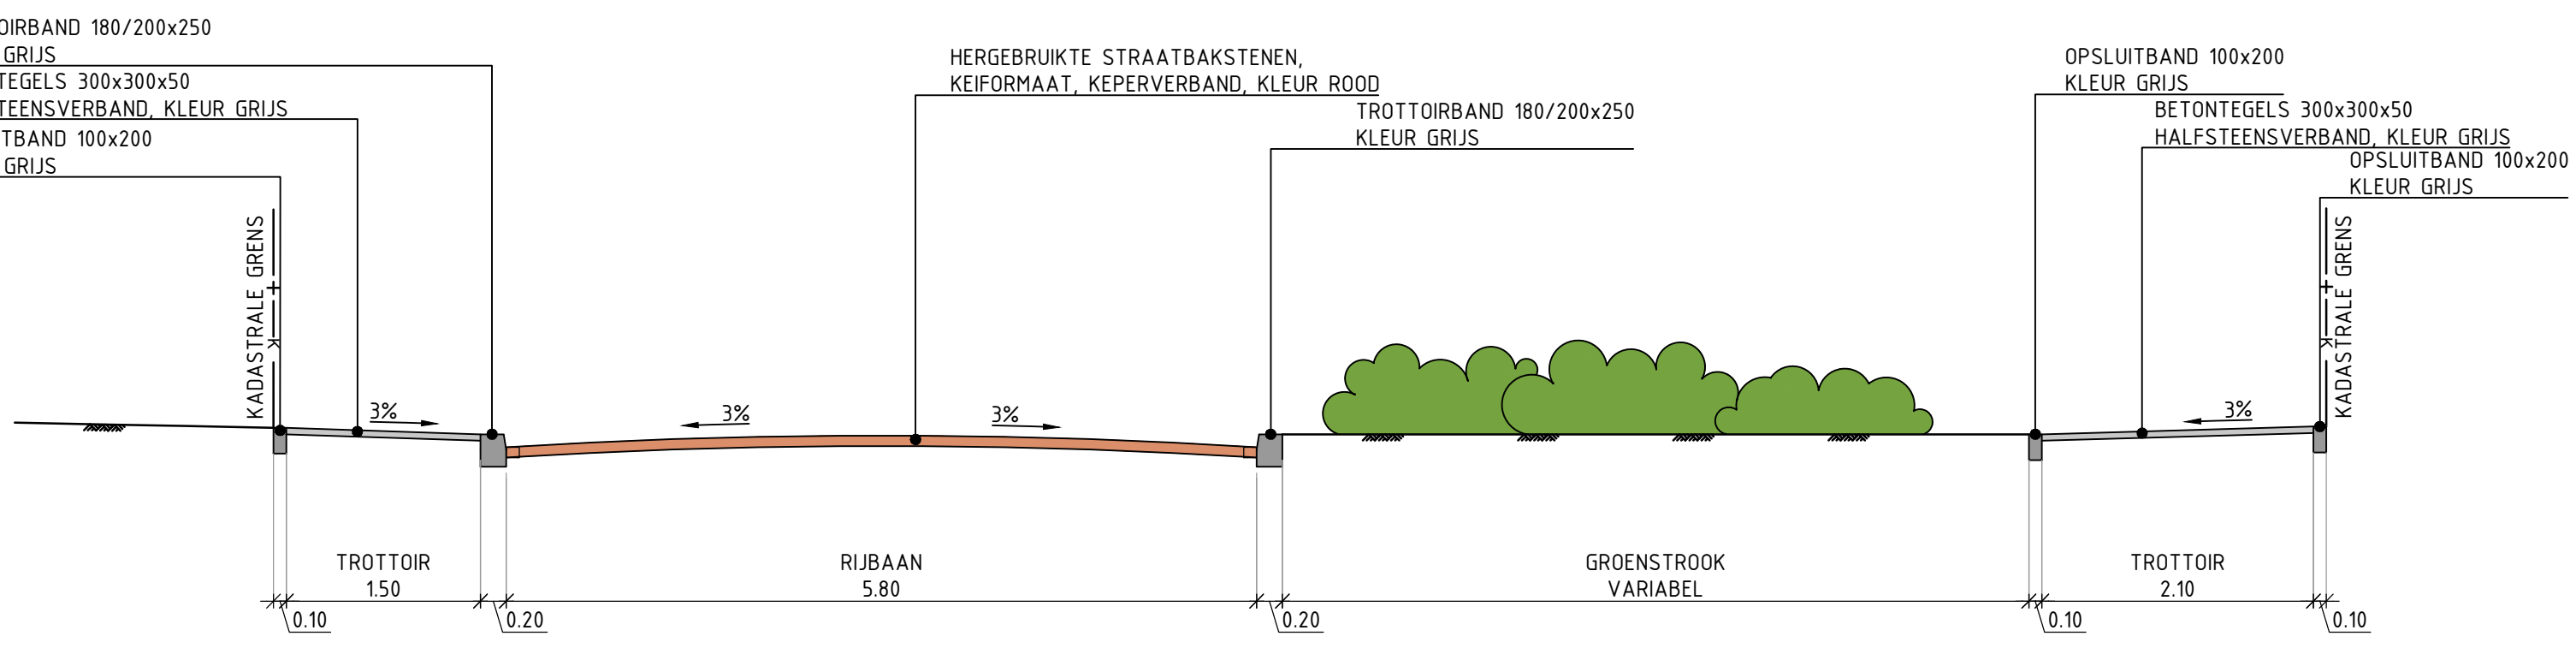


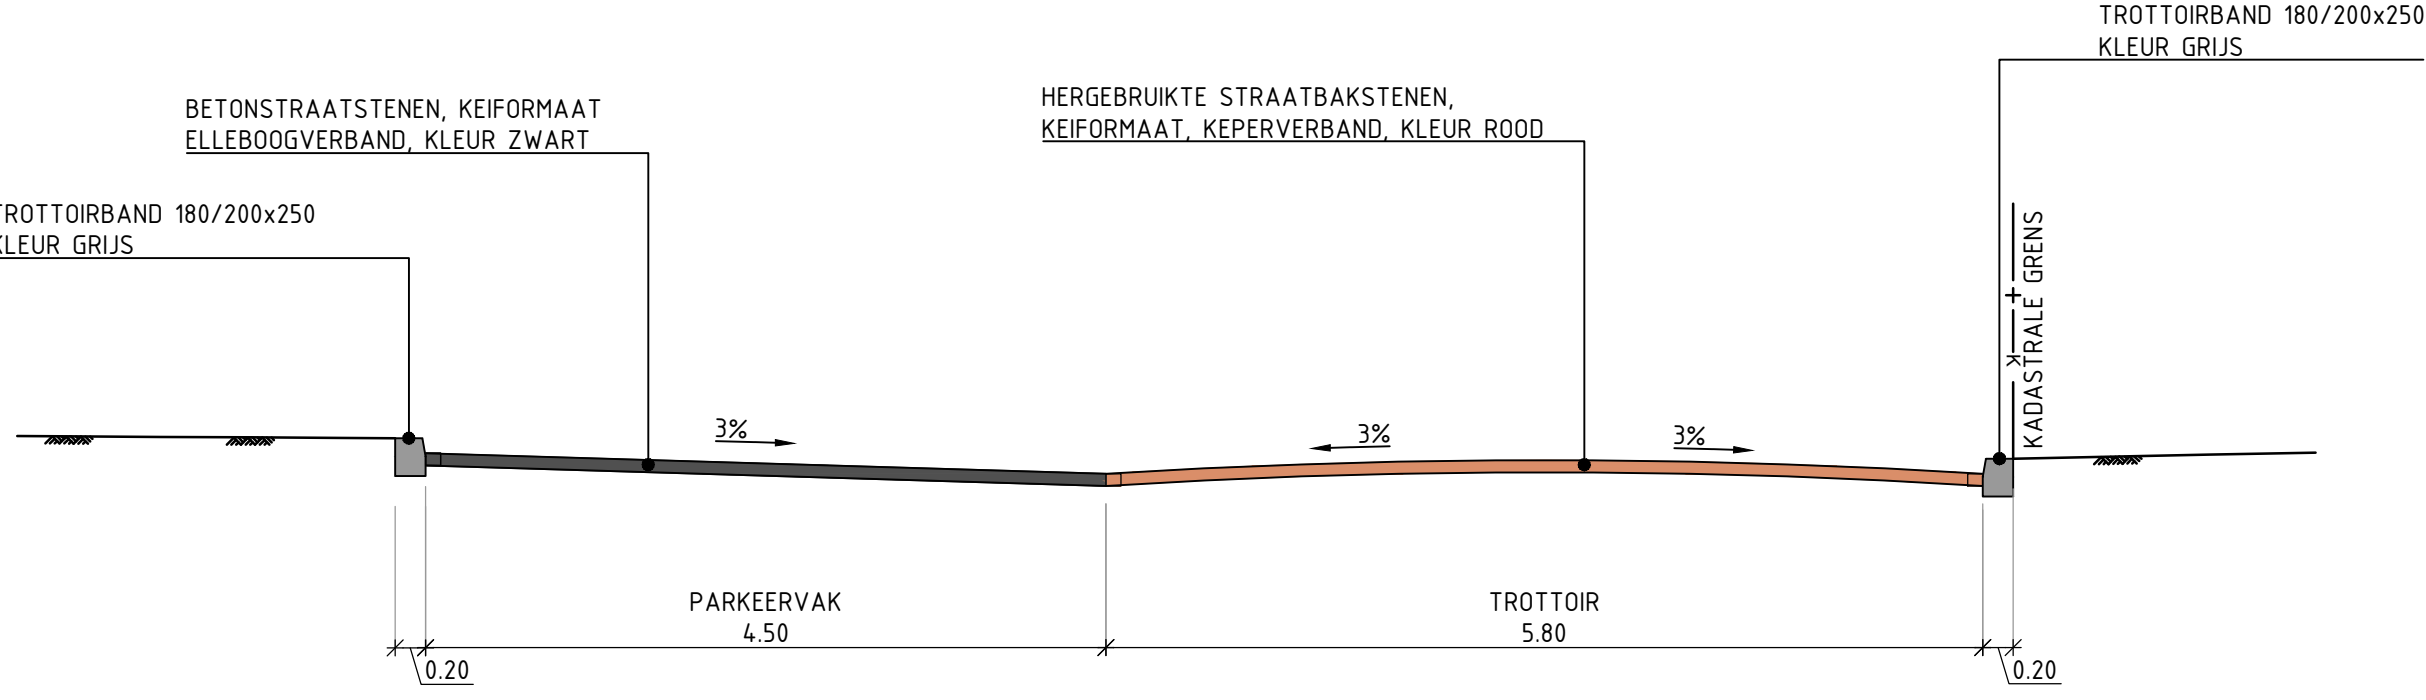


- VERKLARING
- ***** Werkgrens
 - Rijbaan (Elementenverharding)
 - Attentievlak/plateau (Elementenverharding)
 - Trottoir
 - Parkeervakken
 - Gras met bollen
 - Lage Heesters
 - Bebouwing
 - Watergang
 - Container opstelplaats
 - Lichtmast (bestaande en nieuwe locatie)
 - Bestaande / te handhaven boom (Linde)
 - Nieuwe boom, 2e grootte (Bijenboom)
 - Solitaire heester (bloeiend)

OPMERKINGEN

oppervlak: in vierkante meters, tenzij anders vermeld

afmetingen en afstanden in millimeters, tenzij anders vermeld

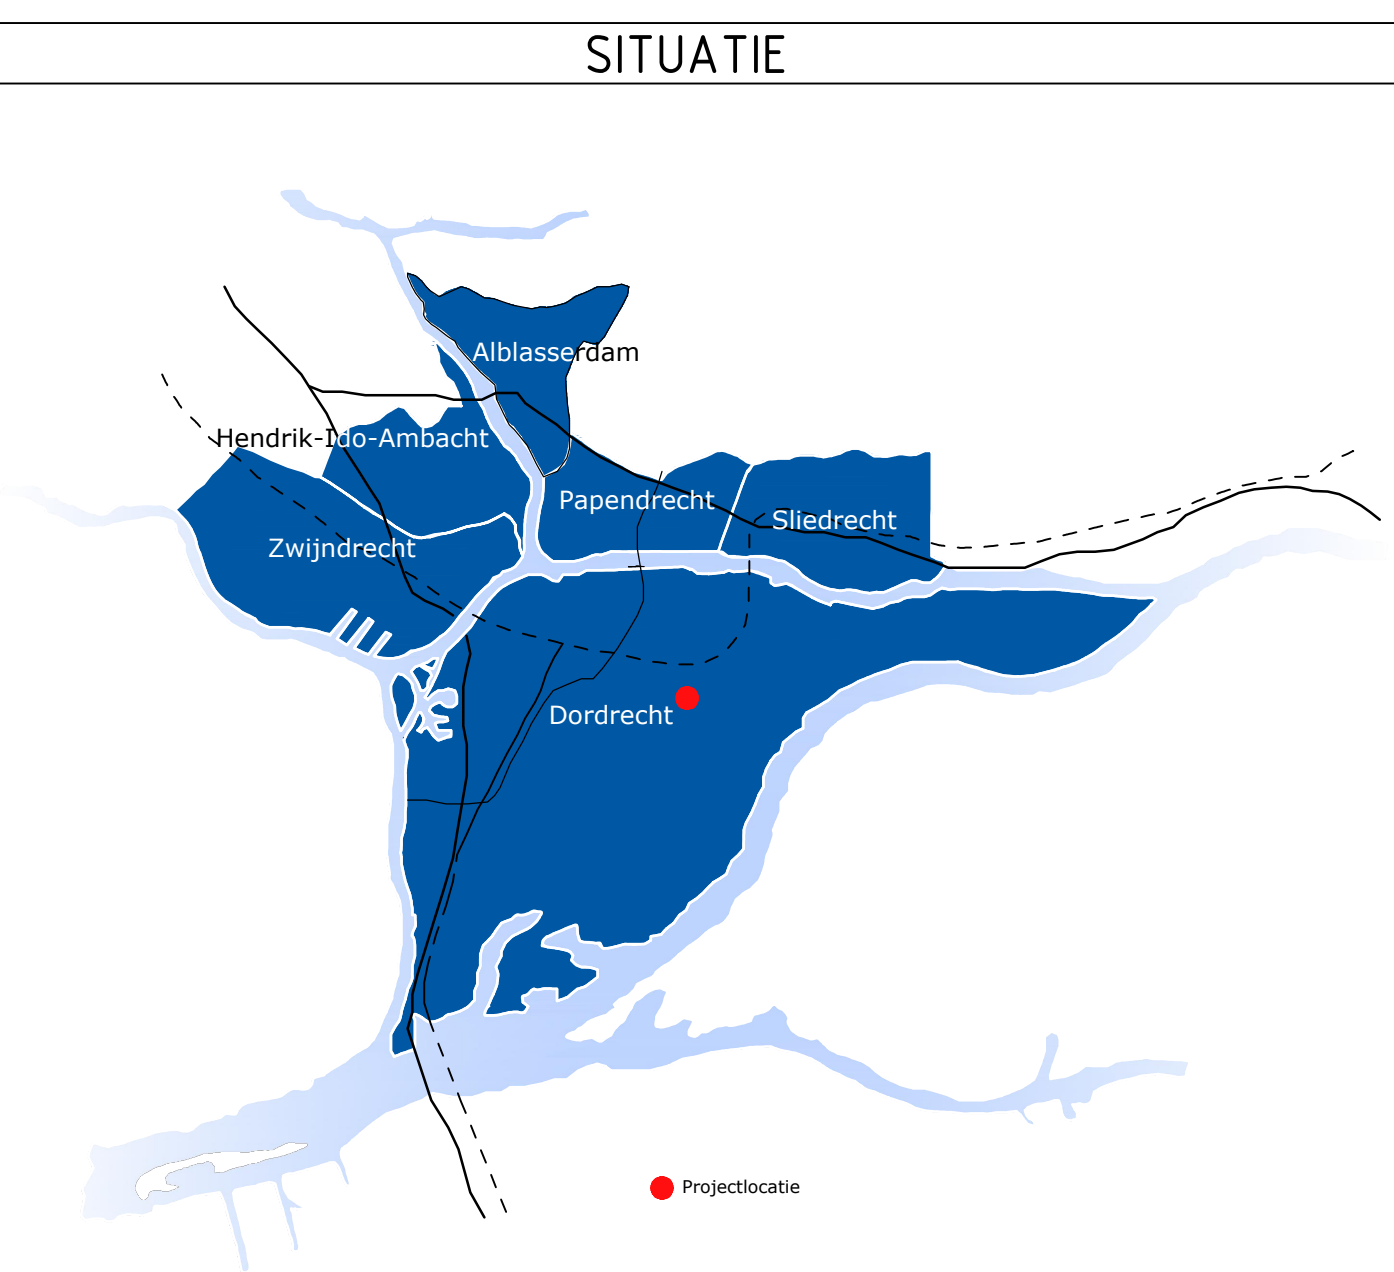

VERSIE

L	omschrijving	datum	W
A	Concept VVO	15-03-2018	JN
B	Definitief VVO	06-04-2018	IB
C	Concept DO na AKOR	01-05-2018	PN
D	Definitief DO na AKOR	08-05-2018	IB

**Ingenieursbureau
Drechtsteden**

Kerkweg 615, 3300 AP Dordrecht, Tel: 078-778 2810, E-mail: ingenieursbureau@drechtsteden.nl, Website: www.ingenieursbureau@drechtsteden.nl

project omschrijving	Herinrichting Lindelaan	projectleider T. van Housset
----------------------	-------------------------	---------------------------------

opdrachtgever	Gemeente Dordrecht	aankoopbeheerder J. Naaktongen
tekening omschrijving	Wegenbouw Nieuwe situatie Definitief ontwerp	projectontwikkelaar R. van den Heijer

bestelnummer	formaat	A0	datum	08-03-2018
tekeningnummer	schaal	1:200	wijziging	D
geplaatstnummer	7109	tekeningnummer	C23-1139-13	