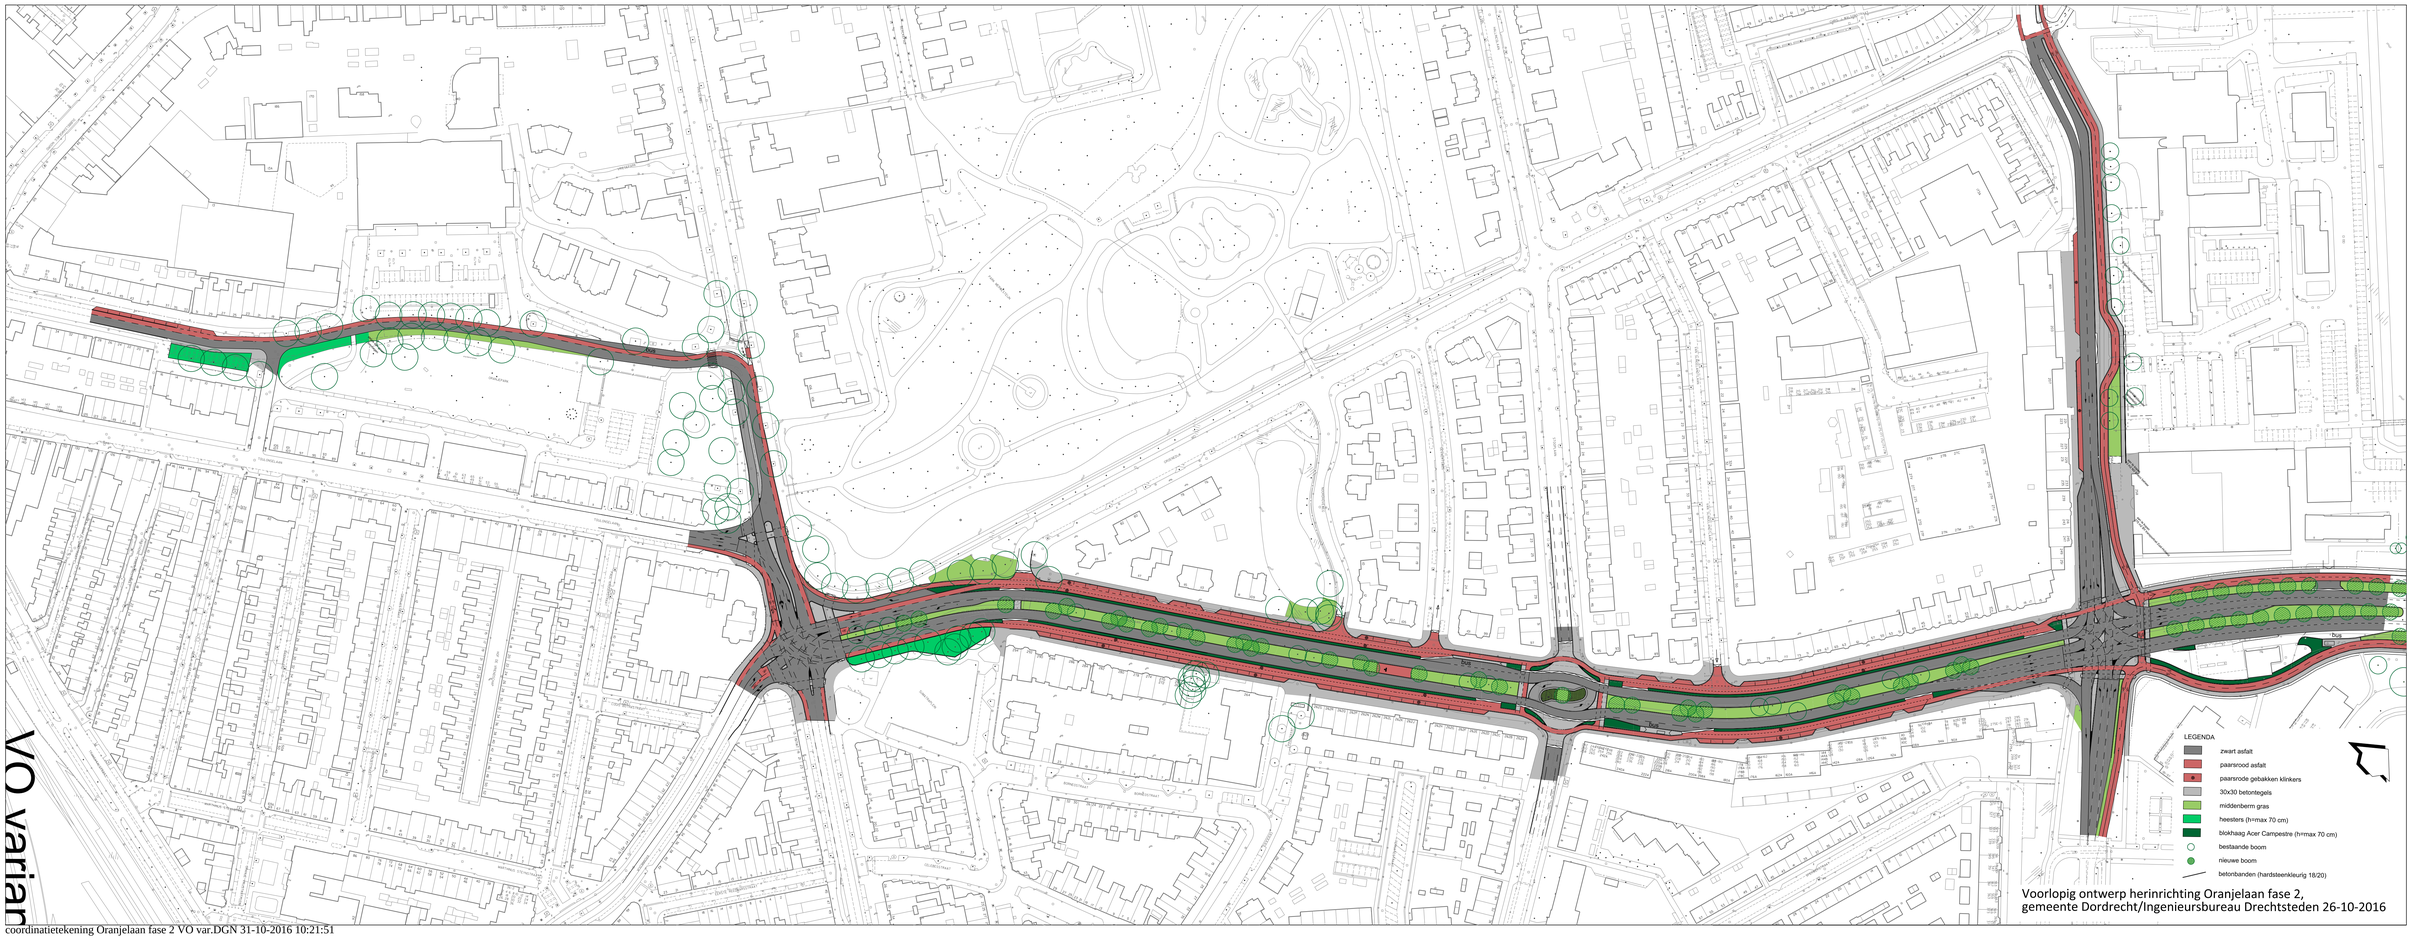

coordinatietekening Oranjelaan fase 2 VO var.DGN 31-10-2016 10:21:51