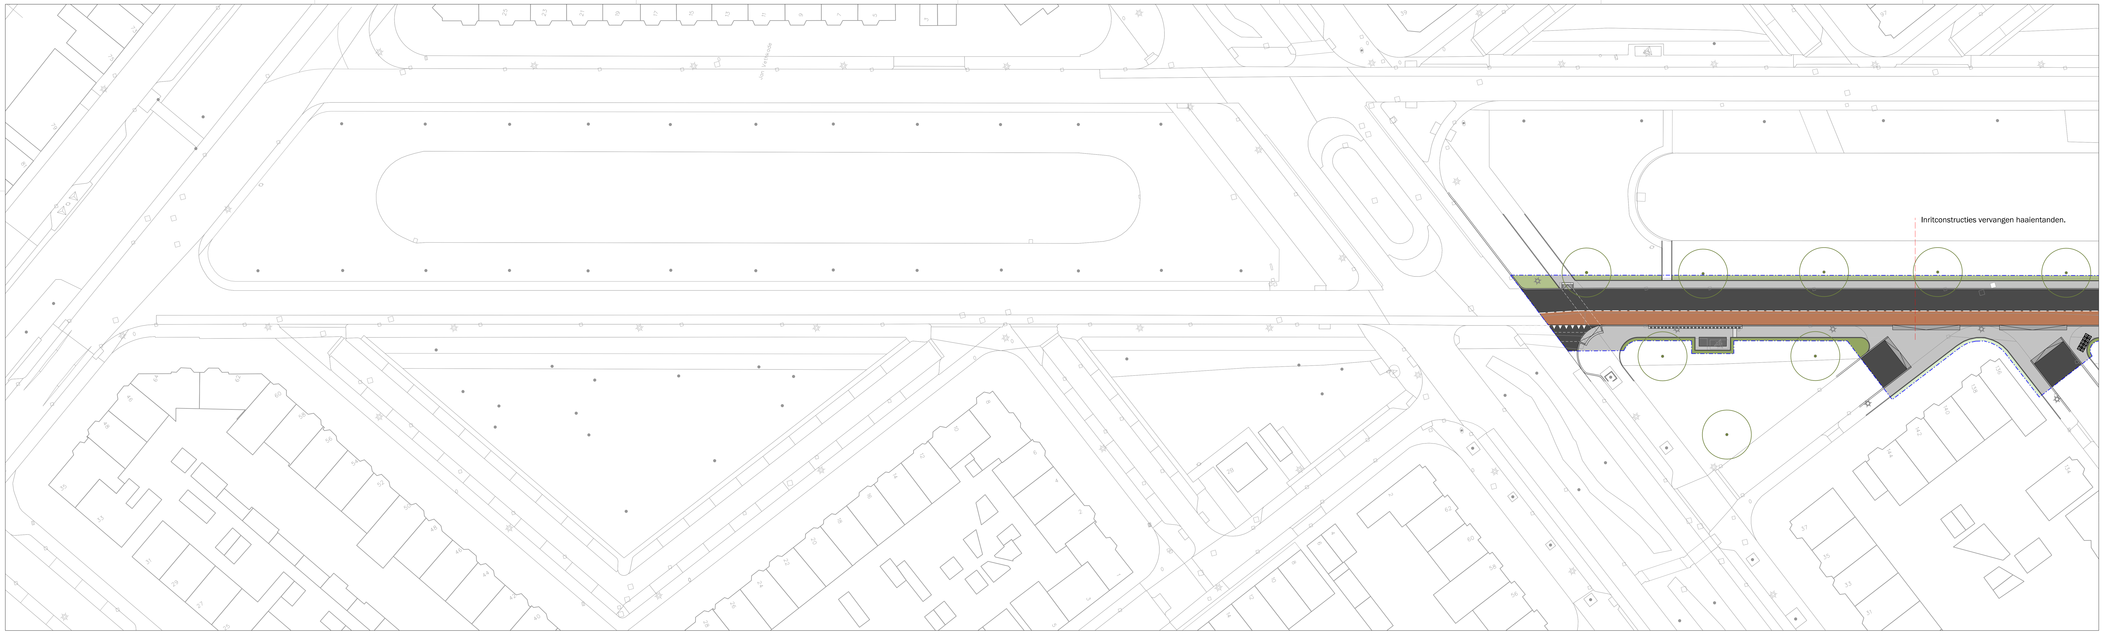

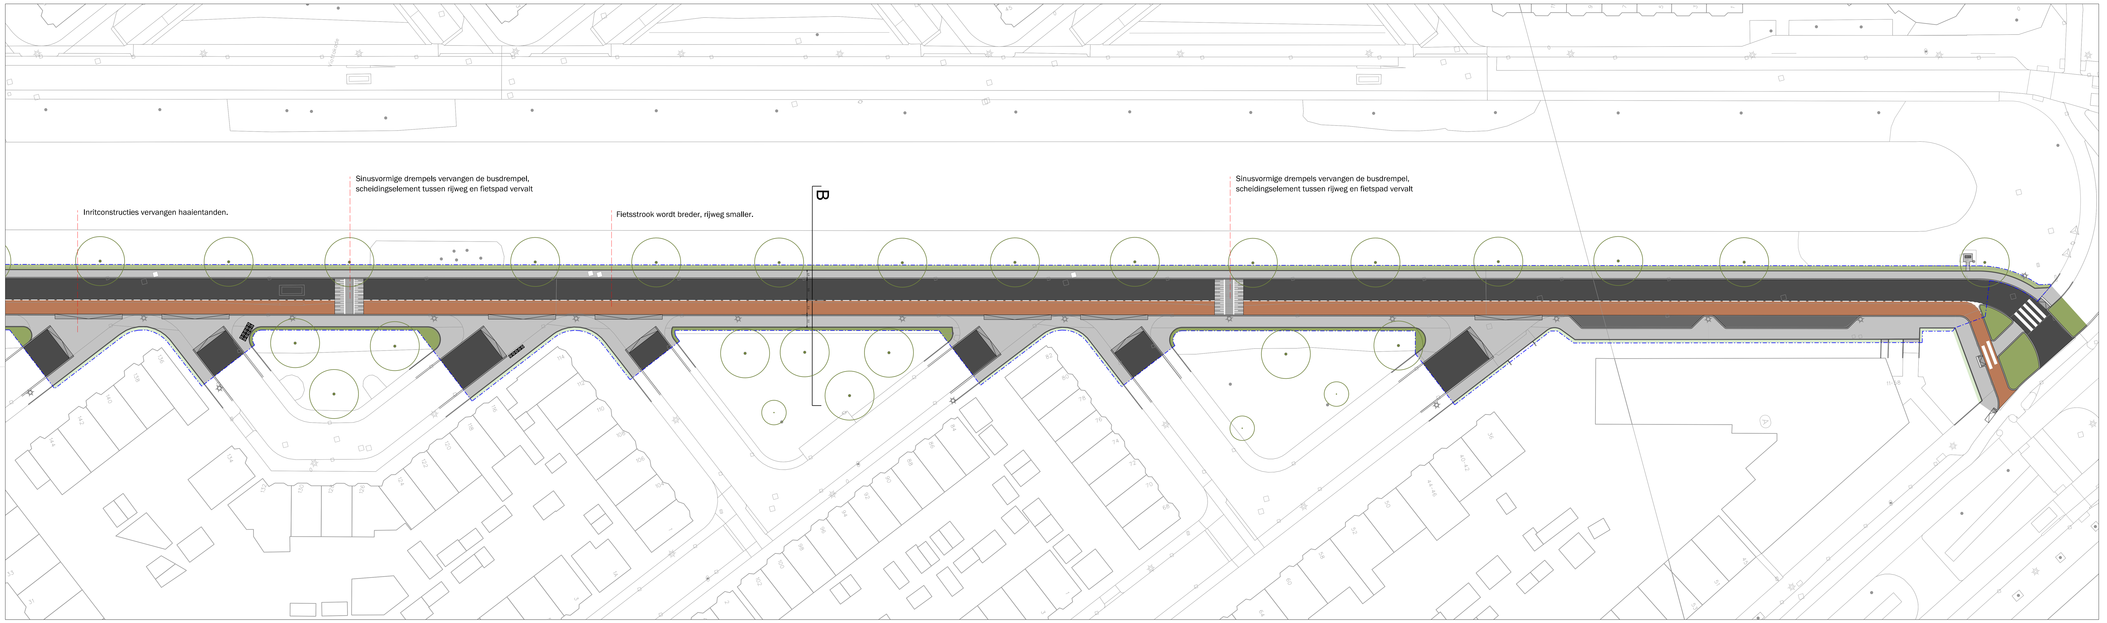

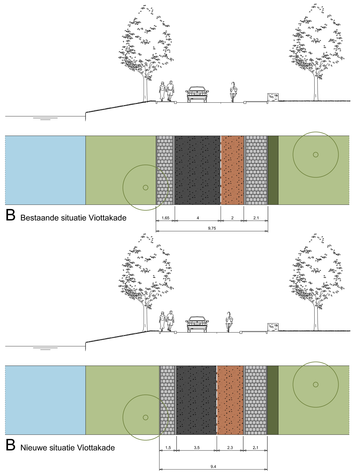

1:150

LEGENDA

VERHARDING

- rijweg - zwart asfalt
- parkeerplaats - zwarte betonklinkers
- fietsstrook - rood asfalt
- voetpad - betontegels (30x30)
- blindengeleidelegel
- trottoirband
- snelbloeipit/ventilatiekern/drempel

GROEN EN WATER

- bestaande boom
- gras
- onderbegroeiing
- heeg

MEUBILAIR

- lichtmast
- huisvuil aantoestplaatsen

HANDELINGEN

- object verplaatsen

GRENZEN

- plangrens

Datum	Wijziging	Get.
07-05-2020	DO tekening verwerken	AvdB

DORDRECHT
Vaderlandse Stadsbrouwerij

Presentatietekening (DO)

Viottakade en Jan Vethkade

Krispijn

1:250
AO+1841+1682