




Legenda		
Grensovername	Omschrijving	Status
	As wal	Bestaand
	Groenvoorziening	Bestaand
	Haag	Bestaand
	Hekwerk	Bestaand
	Perceelsgrens	Bestaand
	Werkgrens	Nieuw
	Brug	Bestaand
	Waterlijn	Bestaand
	Hoofdgebouw	Bestaand
	Lufel	Bestaand
	Tussenmuur	Bestaand
	Drenpel bestraaf	Nieuw
	Inritband	Nieuw
	Opstribband 100x200 mm	Bestaand
	Opstribband 100x200 mm	Nieuw
	Opstribband 120x250 mm	Nieuw
	Opstribband 150x400 mm	Bestaand
	Opstribband 150x400 mm	Nieuw
	Trotoirband 180/200 mm	Nieuw
	Kantverharding	Bestaand
	Materialaalgrens verharding	Bestaand
	Materialaalgrens verharding	Nieuw
	Wegmarkering	Bestaand
	Parkeervak	Bestaand
	Parkeervak	Nieuw
	Duiker	Bestaand
	Armering	Status
	BSS keiformaat halfreensverband	Nieuw
	Symbool	Status
	Boom (te handhaven)	Bestaand
	Boom (aan te brengen)	Nieuw
	Heester (Buddleja weyeriana 'Honeycomb' (Vlinderstruik))	Nieuw
	Heester (Hamamelis intermedia 'Arnold Promise' (Toverhazelaar))	Nieuw
	Boom (te kappen)	Vervalen
	Afvalbak type 02	Bestaand
	Lichtmast	Bestaand
	Paal	Bestaand
	Speeltoestel	Bestaand
	Verkeersbord paal	Bestaand
	Brandhydrant	Bestaand
	Peilbuis 1 filter handmatig	Bestaand
	Combinatiekoek	Bestaand
	Betongut	Bestaand
	Verkeersdrenpel SVT element	Nieuw
	Ophaalplaats vuilcontainers	Bestaand
	Grote aanbiedplaats (veel minicontainers >20/30 stuks)	Bestaand
	Ophaalplaats met bord	Bestaand
	Ribbels	Status
	Werkwijzing	Status
	Betontegels 300 x 300 mm rood	Nieuw
	Betontegels 300 x 300 mm dun grijs	Nieuw
	Betonstraatsfenen keiformaat grijs	Nieuw
	Betonstraatsfenen 300 x 300 mm dik grijs	Nieuw
	Betonstraatsfenen keiformaat zwart	Nieuw
	Heester	Nieuw
	Vaste plantenvak	Nieuw
	Gazon	Nieuw
	Haag Carpinus betulus (Haagbeuk)	Nieuw
	Betonstraatsfenen keiformaat heidepaars	Nieuw
	Kunstgras	Nieuw
	Bebouwing	Bestaand

- 001 000
- Bestaande lichtmast met bijbehorend lichtmastnummer
 - Bestaande lichtmast met armatuur verplaatsen
 - Bestaande lichtmast. Lichtmasthoogte: 4.50
 - Armatuur vervangen voor Asia 2.1 5167 8 led 480 mK WW
 - Bestaand armatuur hergebruiken
 - Nieuwe conische lichtmast. Lichtmasthoogte: 4.50 stoot ggv, 127026
 - Hergebruik armatuur lichtmast: 023 2815
 - Ophogen bestaande lichtmast nader te bepalen

OPMERKINGEN

OPMERKING: De ligging van bomen en heesters op deze tekening is indicatief. Het kan voorkomen dat bomen of heesters niet op deze locaties kunnen worden geplaatst.

SITUATIE

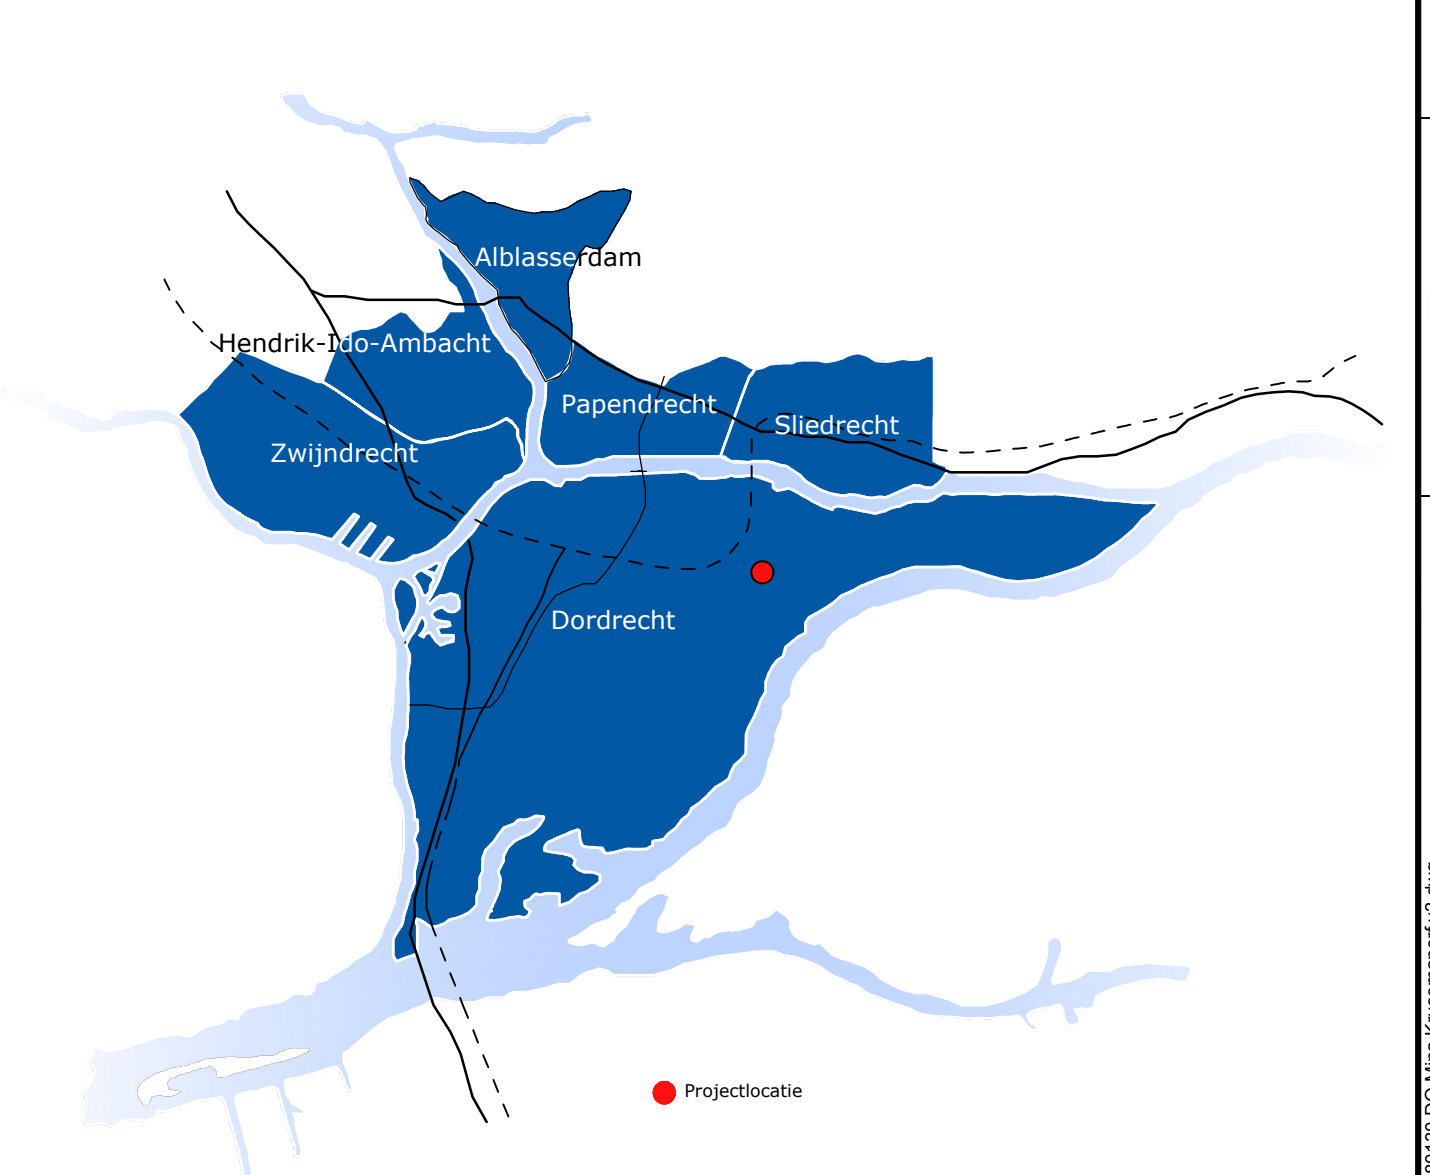

VERSIE

L	Omschrijving	Datum	W
1	Aanpassen verlichting en huisvuilcontainers erin plaatsen	20-12-2017	IB
2	Aanpassen laatste parkeerplaats	8-2-2018	IB

project omschrijving: Mina Kruseman-Erf

opdrachtgever: Gemeente Dordrecht

tekening omschrijving: Wegenbouw

Definitief ontwerp

bestandsnummer: 7020

formaat: A0


schaal: 1:500

datum: 13-11-2017

versie: C




A: Ginkgo biloba (Japanse notenboom)

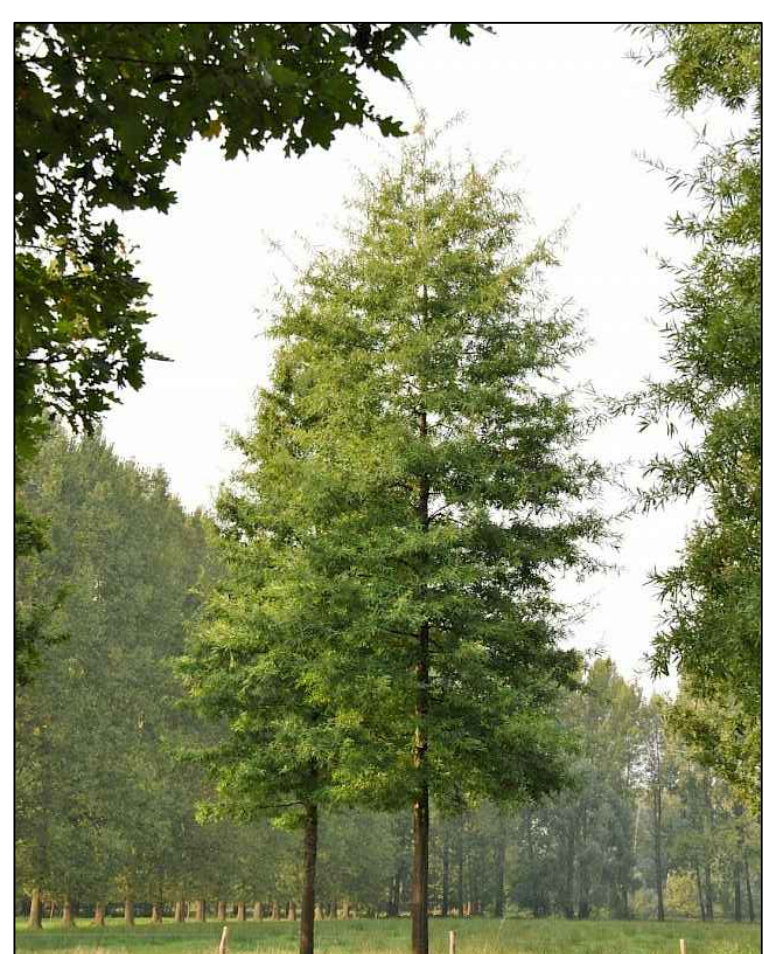

B: Quercus petraea (Vilgbladige eik)




C: Betula ermani 'Blush' (Berk)

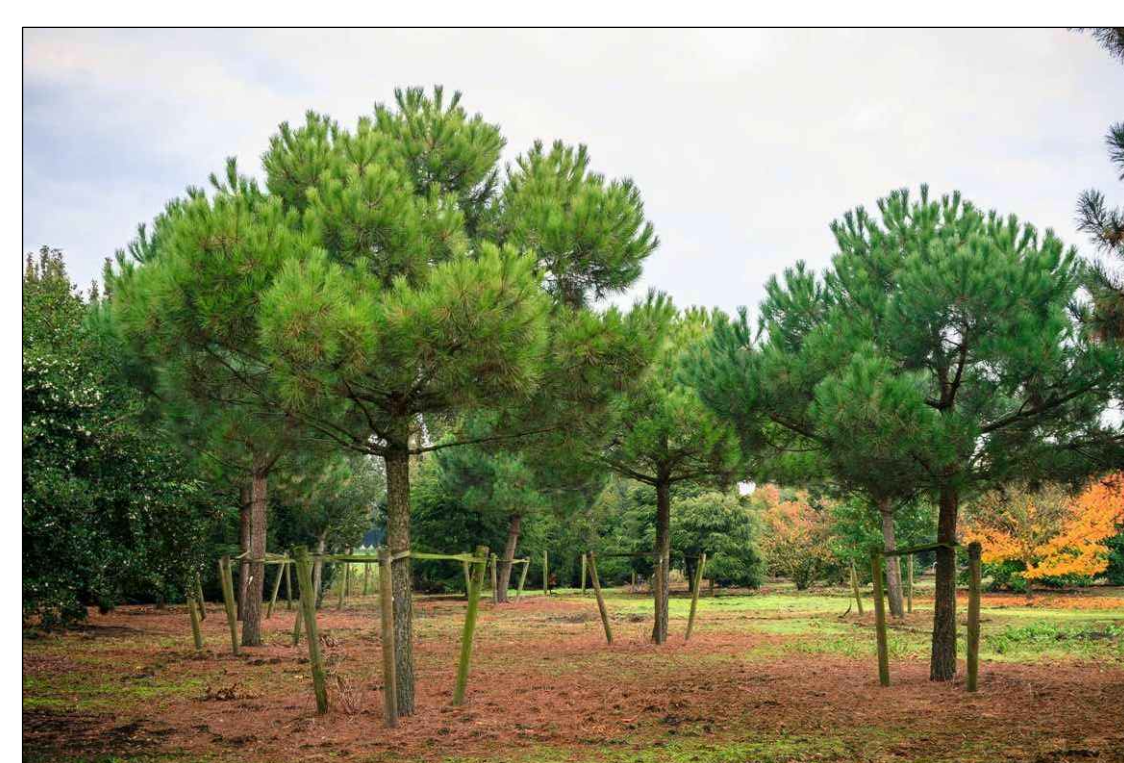

D: Pinus pinea (Fijn spar)




E: Liriodendron tulipifera 'Fashigatum' (Tulpenboom)

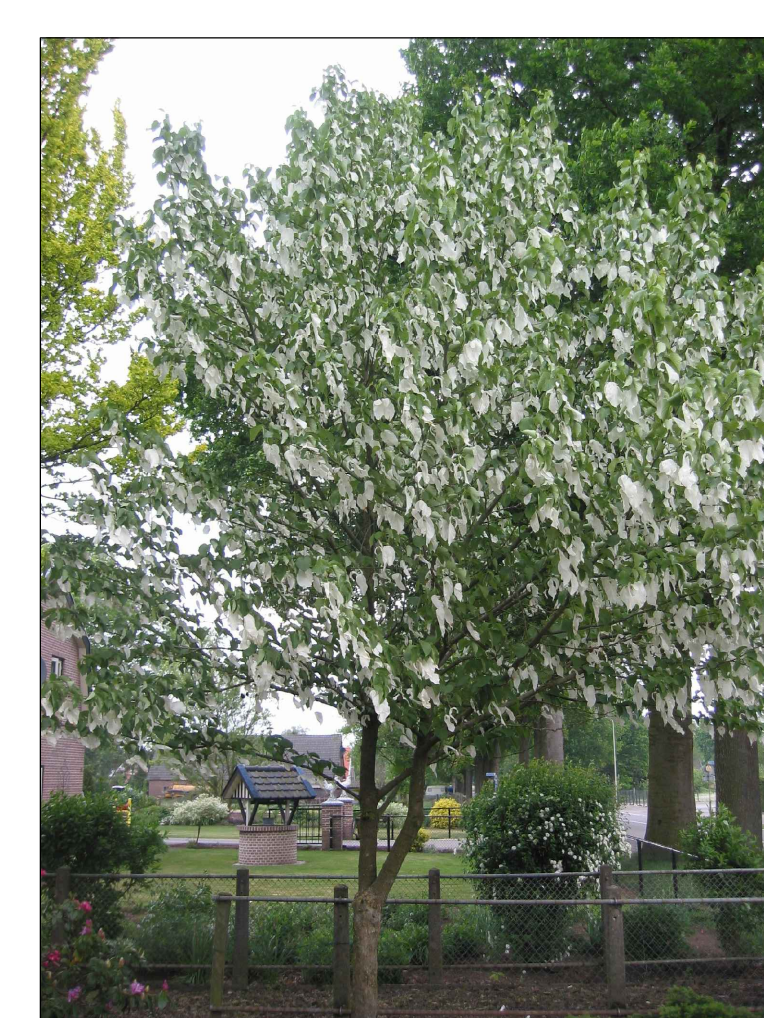


F: Davidia involuta var. vilmosiana (meerstammige heester)



Buddleja weyeriana 'Honeycomb' (Vlinderstruik)

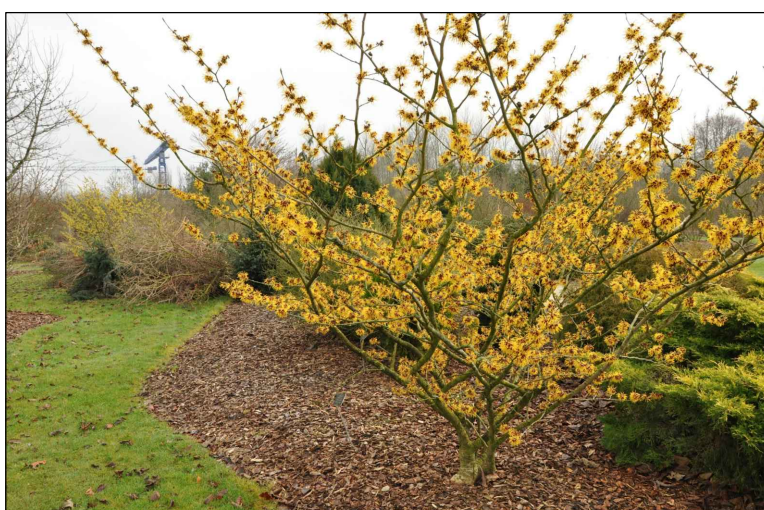

Hamamelis intermedia 'Arnold Promise' (Toverhazelaar)

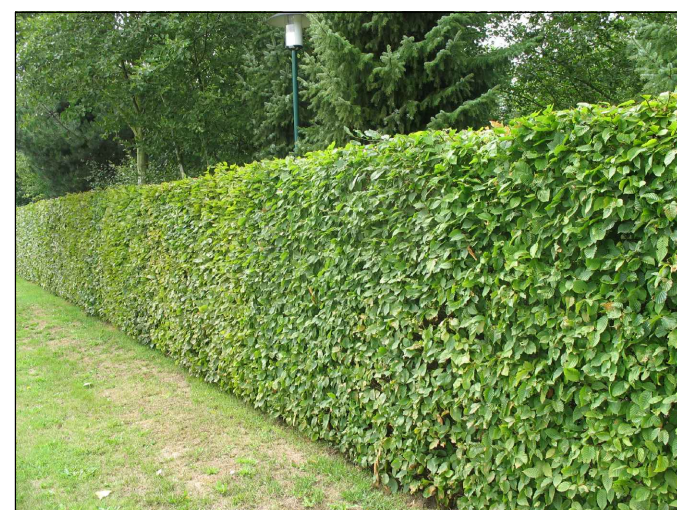

Haag Carpinus betulus (Haagbeuk)




Diervilla sessilifolia 'Butterfly' (Diervilla)



Hedera helix Arborescens (struiklimop)



Mahonia aquifolium 'Apollo' (Mahoniestruik)

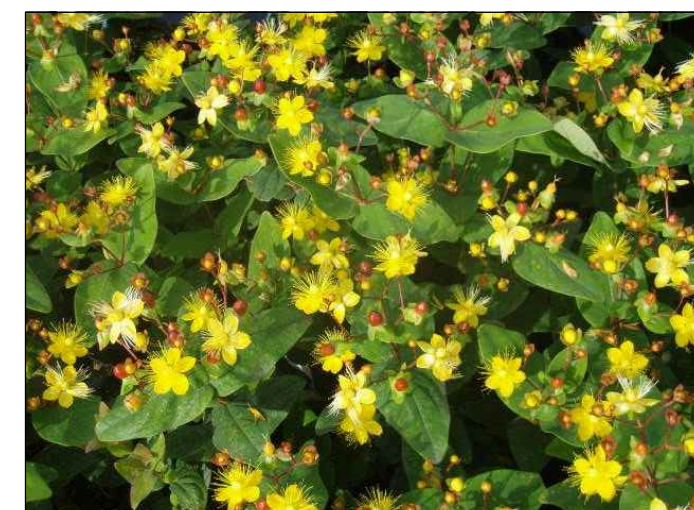

Hypericum androsaemum (Herfsthoo)