


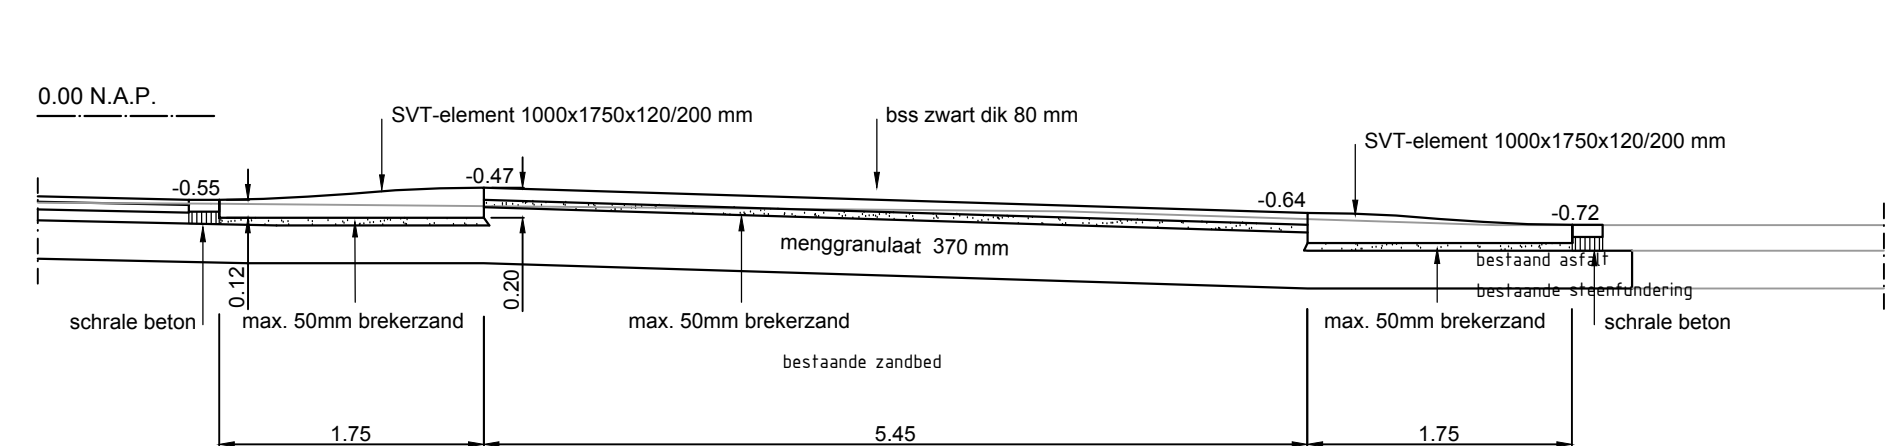


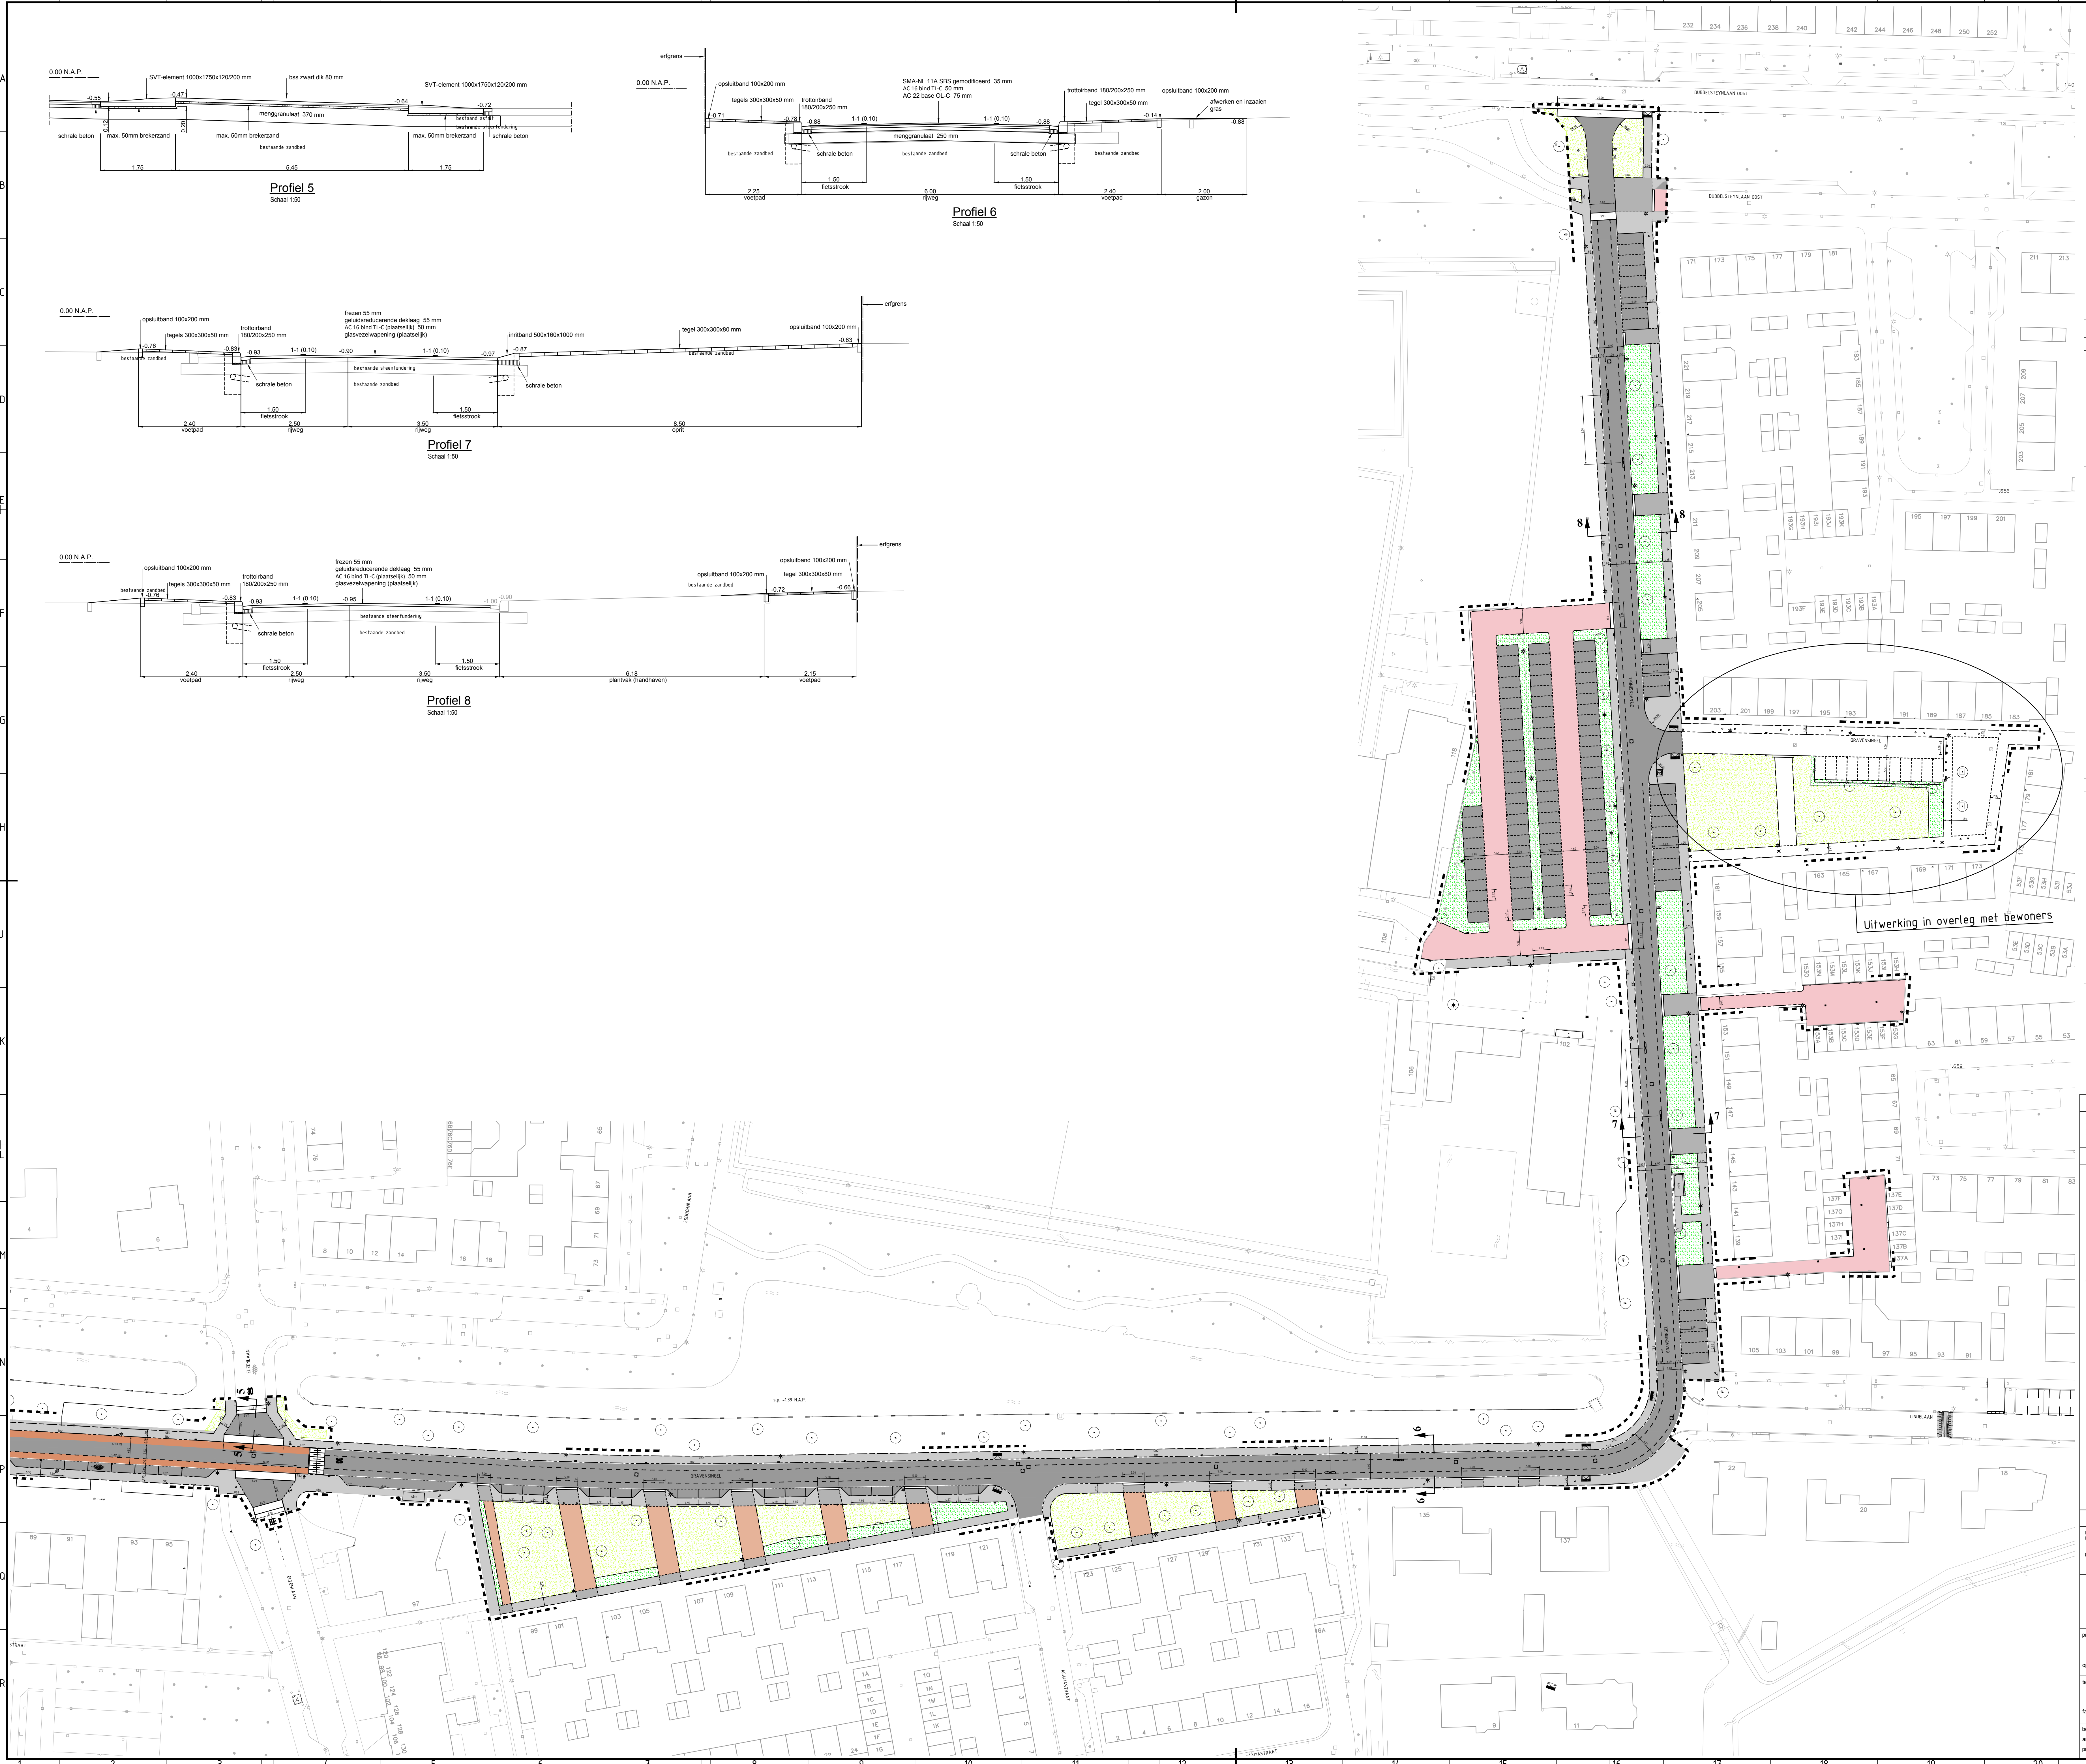


Profiel 5
Schaal 1:50

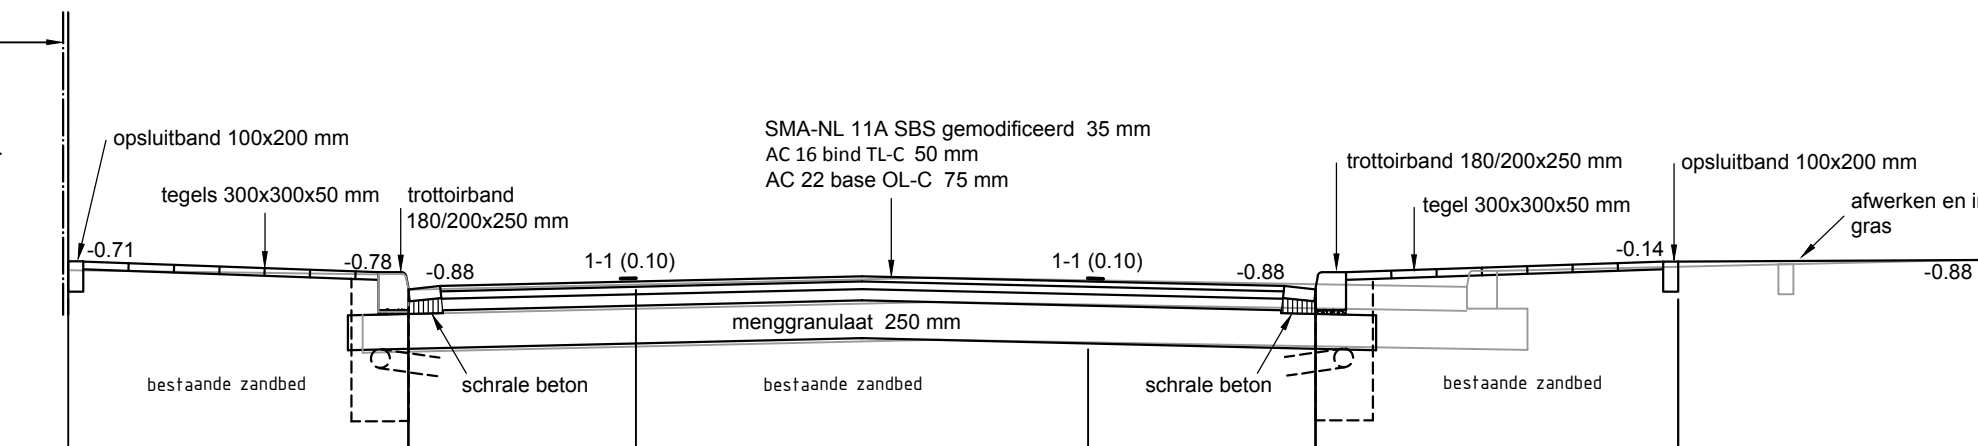

Profiel 6
Schaal 1:50

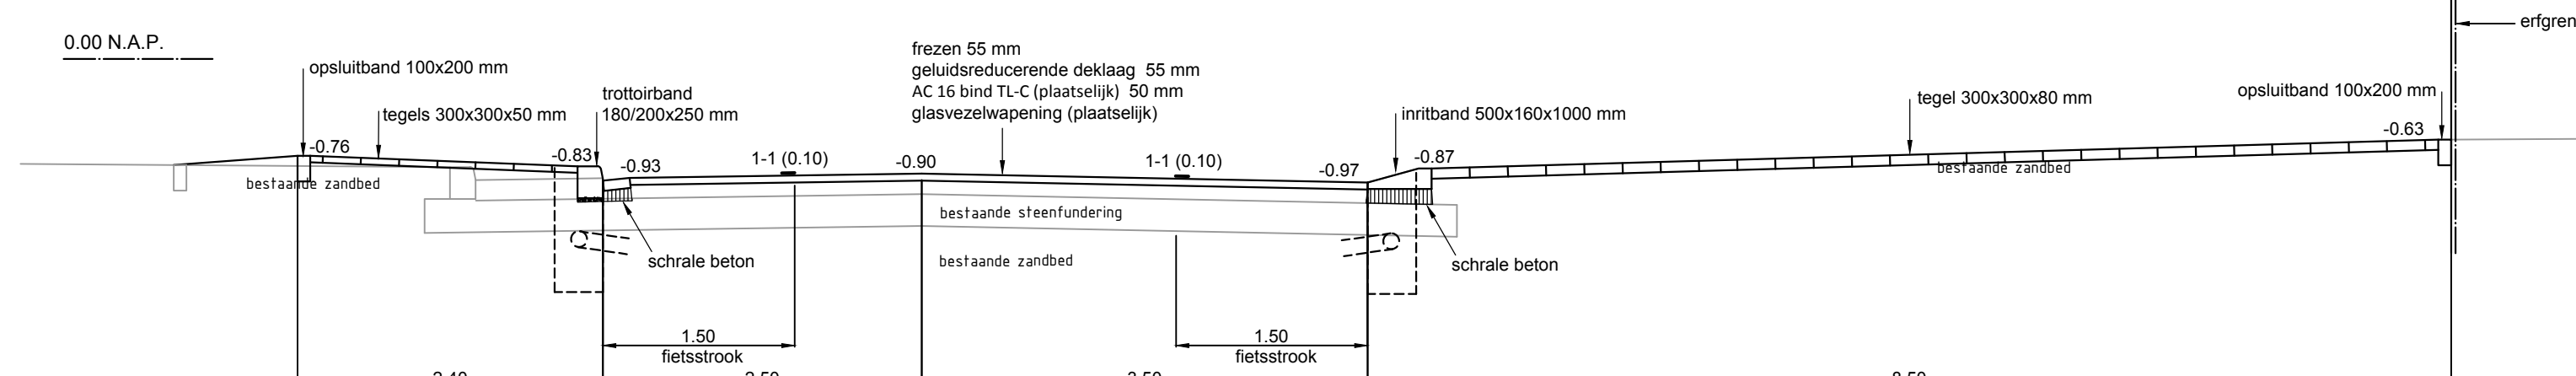

Profiel 7
Schaal 1:50

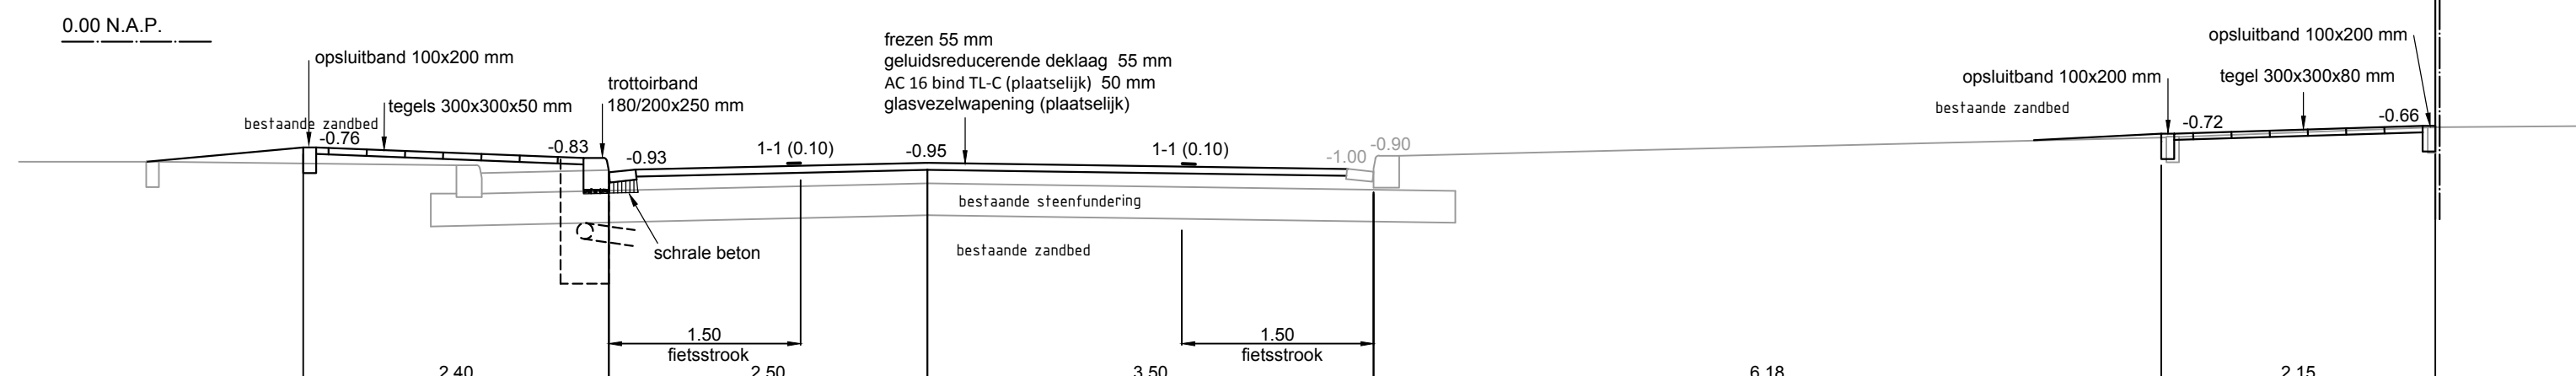


Profiel 8
Schaal 1:50

Legenda		
Geometrie	Omschrijving	Status
---	Bestaande situatie	Bestaand
---	Bebouwing	Bestaand
---	Materialigrens	Bestaand
---	Materialigrens	Nieuw
---	Materialigrens	Nieuw
---	Trottoirband 180/200x250 mm	Nieuw
---	Opsluitband 100x200 mm	Nieuw
---	Markering 1-1 (0.10)	Nieuw
---	Markering 0.5-0.5 (0.10)	Nieuw
Symbool	Omschrijving	Status
☀	Lichtmast	Bestaand
☀	Lichtmast, zie tekening bijlage bestek	Nieuw
☀	Inspectieput	Bestaand
☀	Inspectieput, ophogen putrand	N.v.t.
☀	Afsluiter	Bestaand
☀	Straatpot	Bestaand
☀	Straatpot ophogen	N.v.t.
☀	Straatpot ophogen	Bestaand
☀	Trottoirkoek	Bestaand
☀	Afzetpaal	Nieuw
☀	Verkeersbord	Bestaand
☀	Verkeersbord, door derden	Nieuw
☀	Wahr	Bestaand
☀	Bank	Bestaand
☀	Invalide inrit	Bestaand
☀	Boom	Bestaand
☀	Boom	Vervallen
☀	Boom	Nieuw
☀	Glascontainer, ondergronds	Bestaand
Vulvulling	Omschrijving	Status
---	Asfalt	Nieuw
---	Asfalt + Thermoflex i.p.v. fietspad	Nieuw
---	Tegels 300x300x50 mm	Nieuw
---	Tegels 300x300x80 mm	Nieuw
---	Betonstraatsteen zwart	Nieuw
---	Gebakken klinkers keiformaat	Hergebruik
---	Betonstraatstenen heidepaars keiformaat	Nieuw
---	Gras	Nieuw
---	Bepanting	Nieuw

- TB1 Trottoirband 180/200x250 mm
- TB2 Trottoirband 180/200x250 mm
- OB1 Opsluitband 60x200 mm
- OB2 Opsluitband 100x200 mm
- GZB Gazonband 100x200 mm
- GB1 Geleideband 50/200x200 mm
- IB1 Inritband 500x150x1000 mm
- IB2 Inritband 800x180x500 mm
- SVT Drempel-element 1000x1750x120/200 mm

OPMERKINGEN

SITUATIE

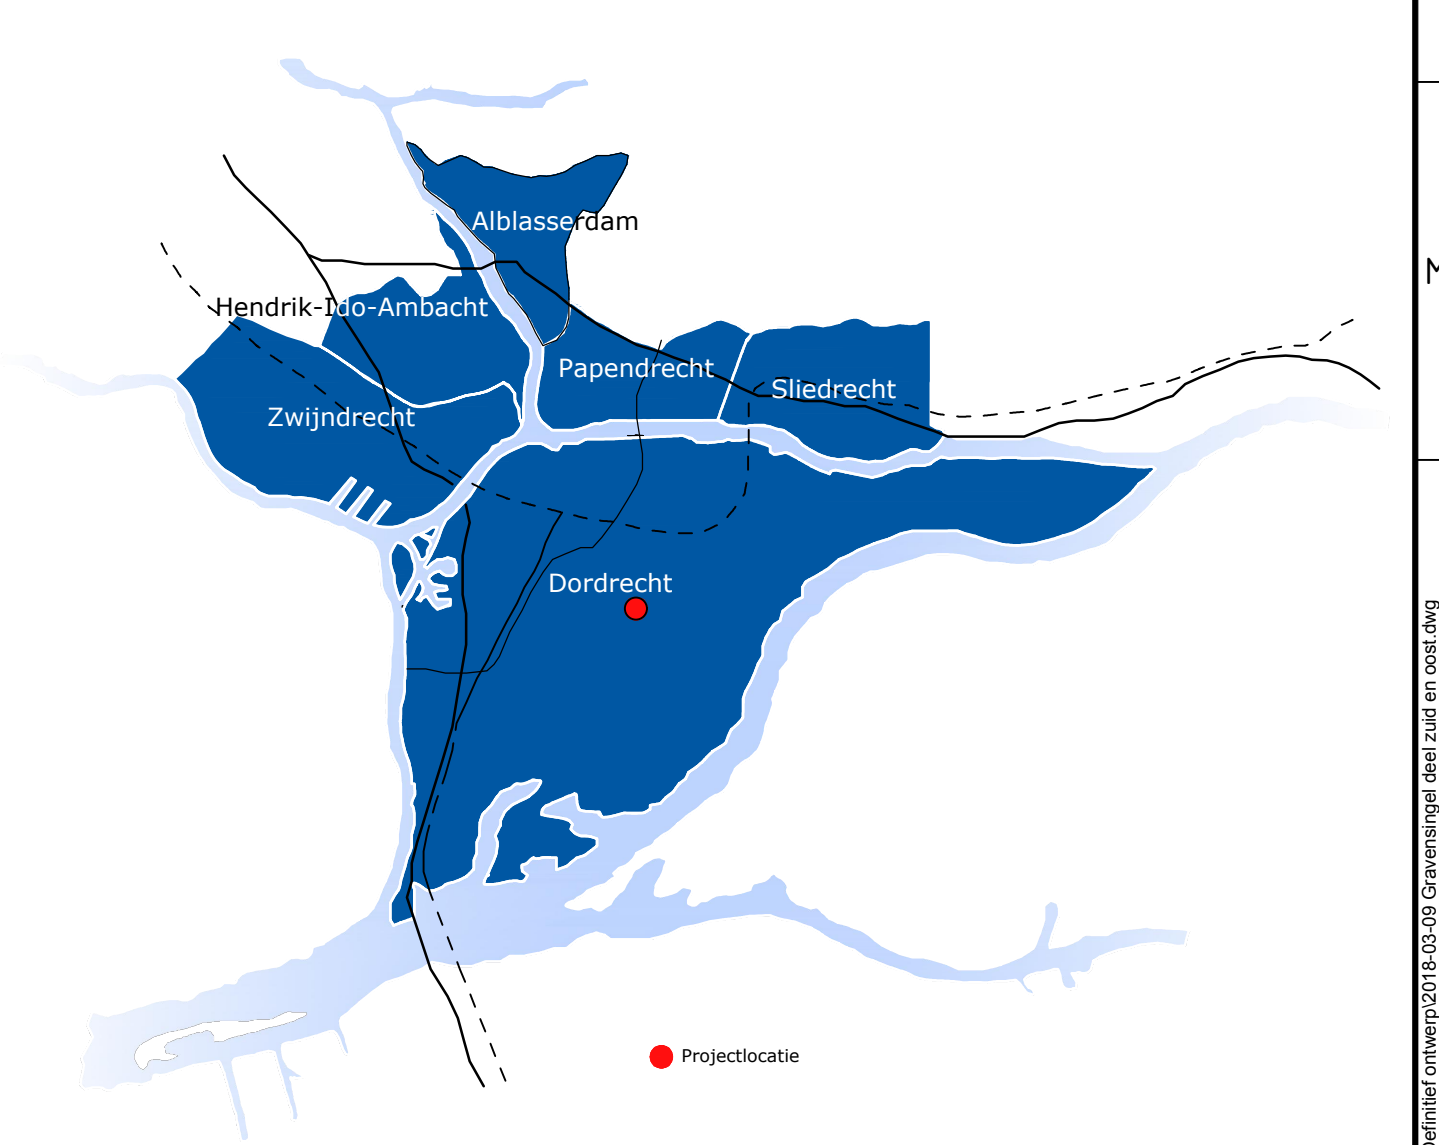

VERSIE		
L	Omschrijving	datum
1		
2		
Ingenieursbureau Drechtsteden
Postbus 619, 3300 AP Dordrecht, Tel: 078-778-2810, E-mail: ingenieursbureau@drechtsteden.nl, Website: www.ingenieursbureau@drechtsteden.nl

project omschrijving: Graveningel heirrichting deel Zuid en Oost

opdrachtgever: Gemeente Dordrecht

tekening omschrijving: Nieuwe situatie 30 km zone Presentatietekening VO

bestandsnummer: 1000000000

tekeningnummer: 1000000000

projectnummer: 1000000000

projectleider: J. de Geus

werkvoorbereider: E.J. van de Velde

gecontroleerd: J. de Geus

datum: 09-03-2018

wijziging: 1