


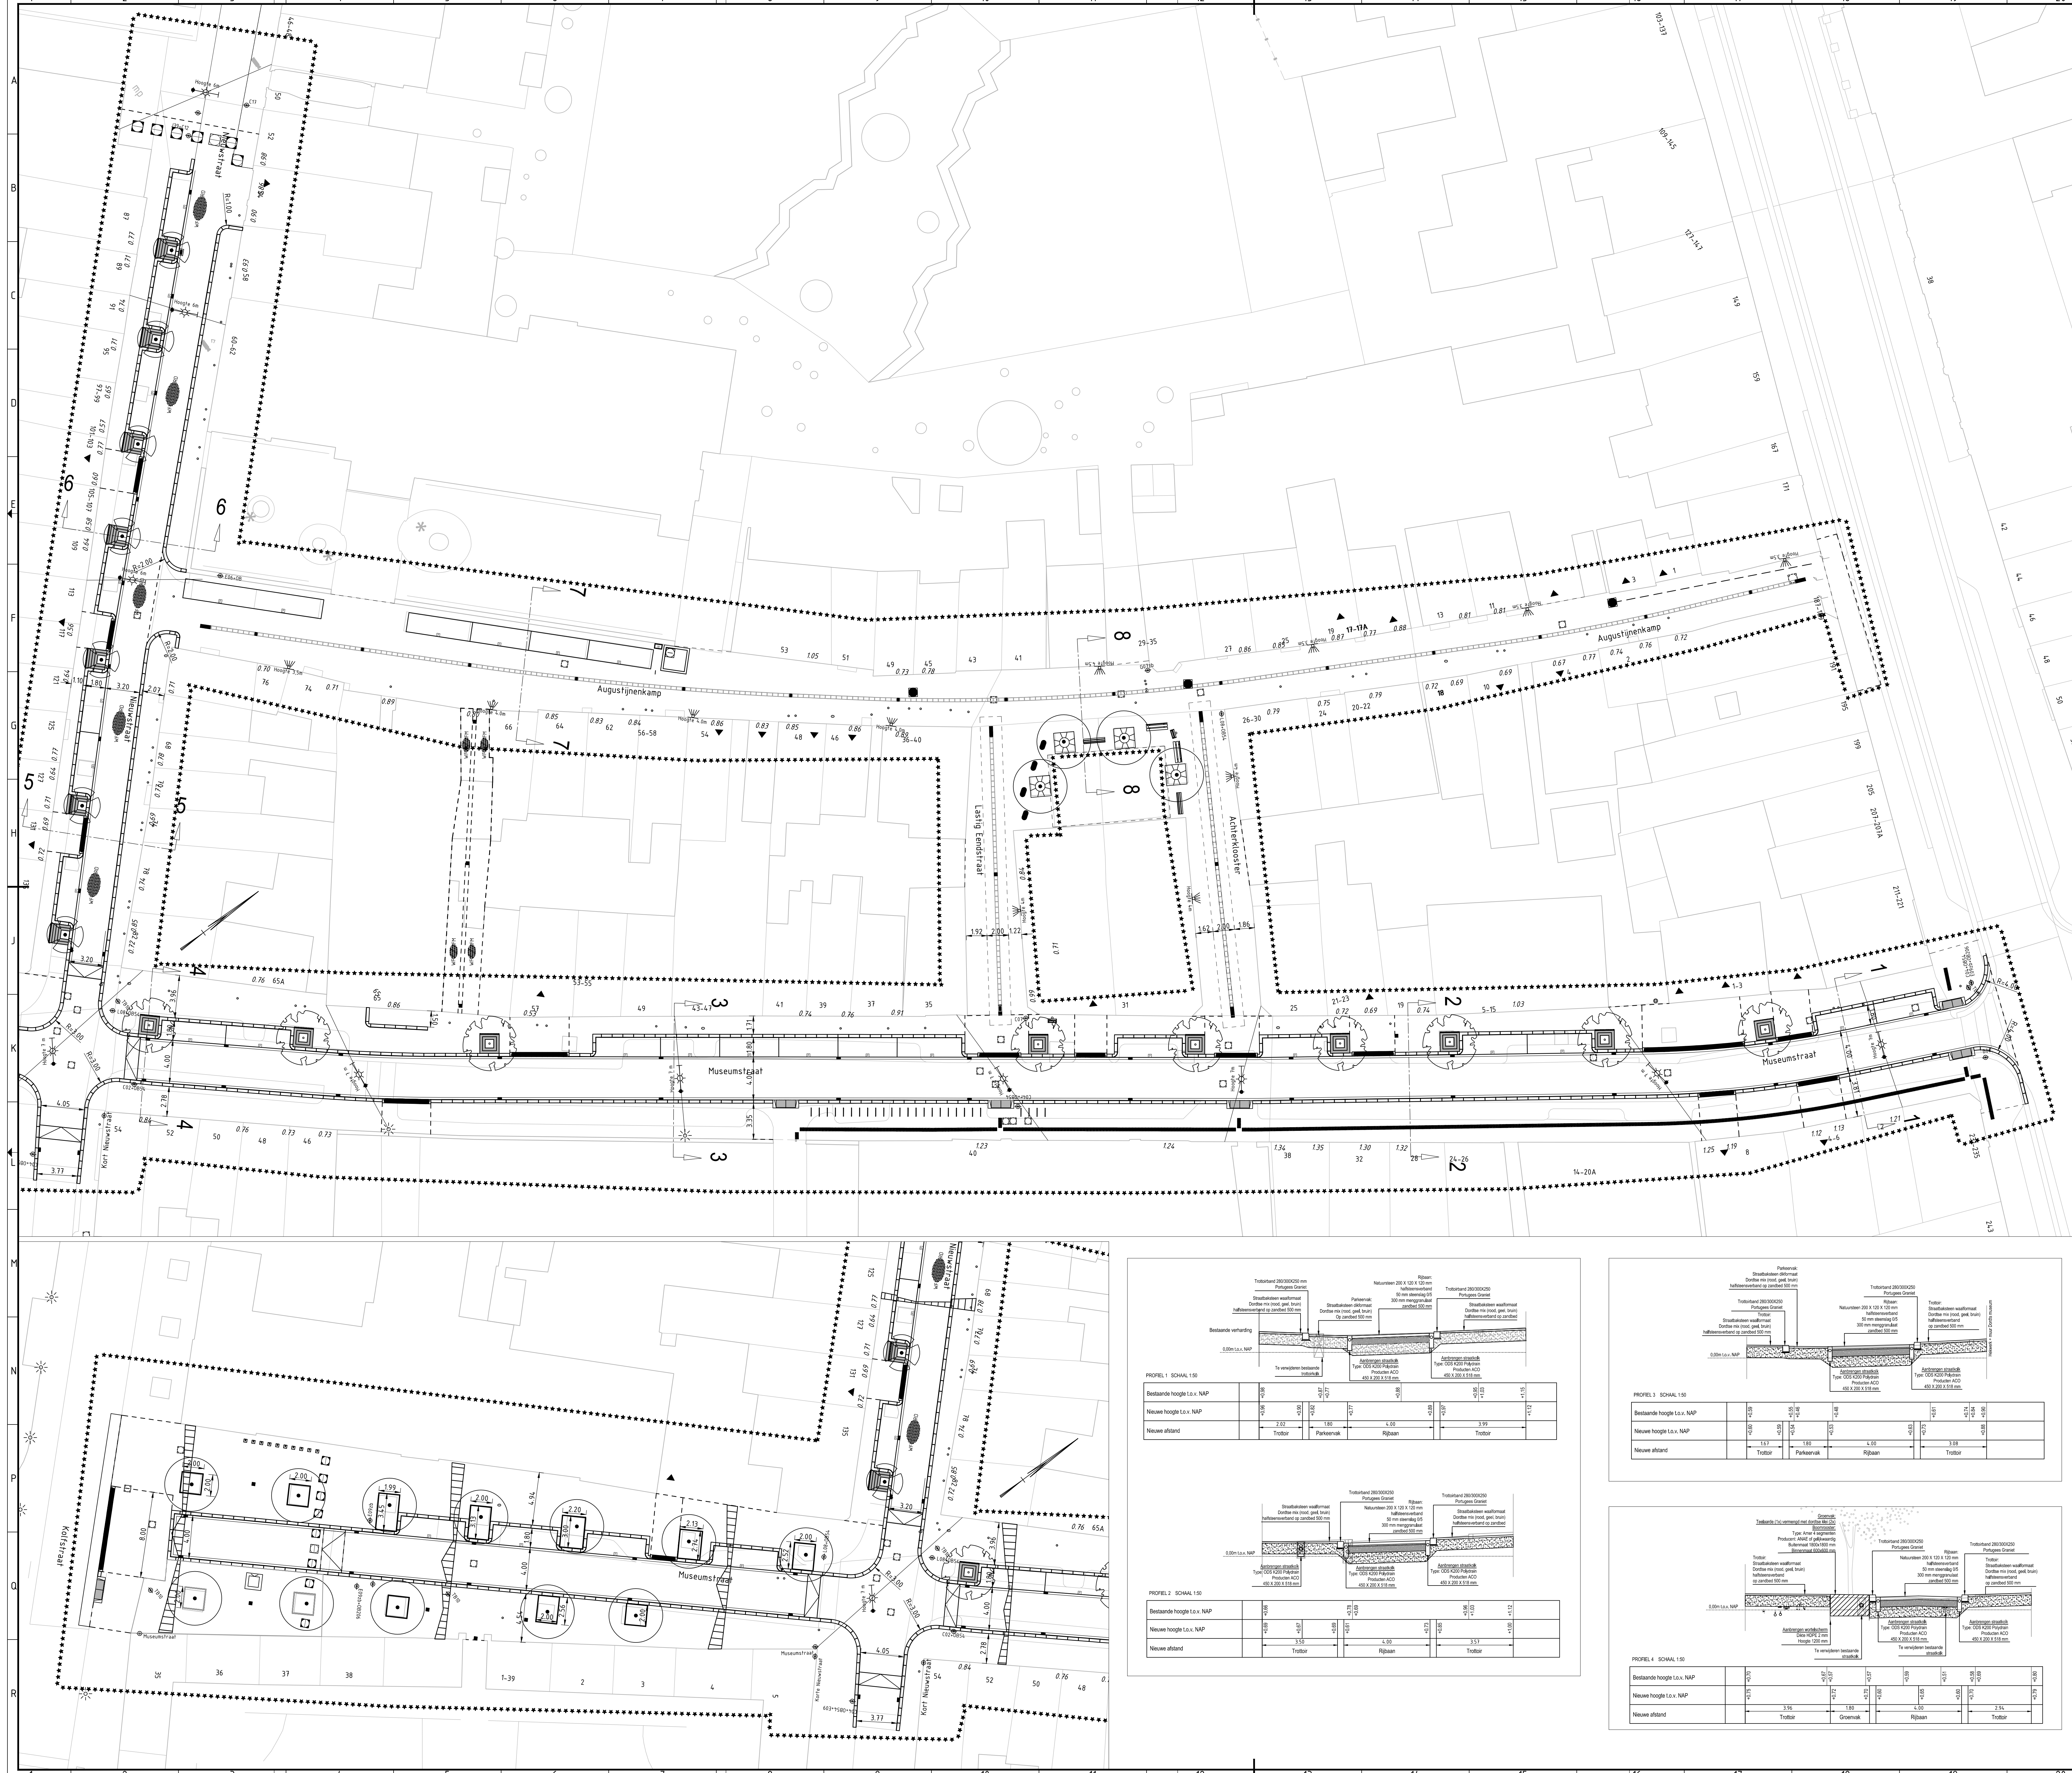


Legenda		
Omschrijving	Status	
*****	Werkgrens	Nieuw
-----	Boomkran	Nieuw
-----	Pompput HWA	Nieuw
-----	Transportheiding HWA PVC 315 mm	Nieuw
-----	Drempel bestraat	Nieuw
-----	Trottoirband	Nieuw
-----	Streklag	Nieuw
-----	Materialaigrens verharding	Bestaand
-----	Materialaigrens verharding	Nieuw
-----	Verkanting verharding	Nieuw
-----	Parkerveak	Nieuw
Symbool	Omschrijving	Status
○	Boom	Bestaand
○	Lindeboom	Nieuw
○	Sierperen boom	Nieuw
○	Afvalbak	Bestaand
○	Fietsklem	Nieuw
○	Fietsstijl, Corten fietsbeugel	Nieuw
○	Lichtmast hang	Bestaand
○	Lichtmast spot	Bestaand
○	Klappaal	Bestaand
○	Zwerfkei	Bestaand
○	Parkertegel	Nieuw
○	Straatnaambord paal	Bestaand
○	Paal	Nieuw
○	Straatpot brandkraan	Bestaand
○	Straatpot water	Bestaand
○	Verkeersbord paal	Bestaand
○	Zitbank met leuning	Bestaand
○	Zitbank zonder leuning	Bestaand
○	Boomrooster staal 1900x1900 mm	Bestaand
○	Straatkolk 300x300 mm	Nieuw
○	Inspectieput	Nieuw
○	Put HWA	Nieuw
○	Pufdeksel op hoogte brengen	Nieuw
○	Terreinkast	Nieuw
○	Natuursteen kinderop halfsteensverband gezaagd	Nieuw
○	Natuursteen kinderop halfsteensverband behakt	Nieuw
○	SBS dikformaat elieboogverband	Nieuw
○	SBS dikformaat keperverband	Nieuw
○	SBS waalformaat halfsteensverband	Nieuw
○	SBS waalformaat keperverband	Nieuw
○	Straatkolk 450x300 mm	Nieuw
○	K20 kolk	Nieuw
○	Speciale eindtegel	Nieuw
○	Inritblok, natuursteen	Nieuw
○	Geleideltegel, natuursteen	Nieuw
○	Gidsteegel, natuursteen	Nieuw
○	Boomrooster	Nieuw
○	Ondergrondse afval container	Bestaand
Vakuitvoering	Omschrijving	Status
○	Pompput HWA	Nieuw

T81 Trottoirband 130/150x250 mm	G grijs	KF Keiformaat
T82 Trottoirband 180/200x250 mm	HS hardsteenkleur	DF Dikformaat
O81 Opsluitband 60x200 mm	RP rood	WF Waalformaat
O82 Opsluitband 100x200 mm	Z zwart	
RWS1 RWS-band 100/220x250 mm	W wit	
B81 Bloembakband 550x400 mm	MB merwebasalt	
B82 Bloembakband 200/400x700 mm	GR groen	
G81 Geleidelband 50/200x250 mm	GR groen	
G82 Geleidelband 70/200x250 mm	GRE gneffe	
IB3 Leiton F25/6	KB kale beton	
IB2 Iritband 550x450x500 mm	LG lichtgrijs	
IB3 Iritband 550x300x200 mm	DM Dordtseem GEEL BRUIN ROOD BRONS GEN.	
O83 Opsluitband 120x250 mm	BL Blue Oniel	
R8 Rijwielband 40/120x250 mm		
T83 Trottoirband 280/300x240 mm		

OPMERKINGEN

OPMERKING: De ligging van huizen en hekken op deze tekening is indicatief. Het kan voorkomen dat de ligging van huizen en hekken niet overeenkomt met de werkelijkheid.

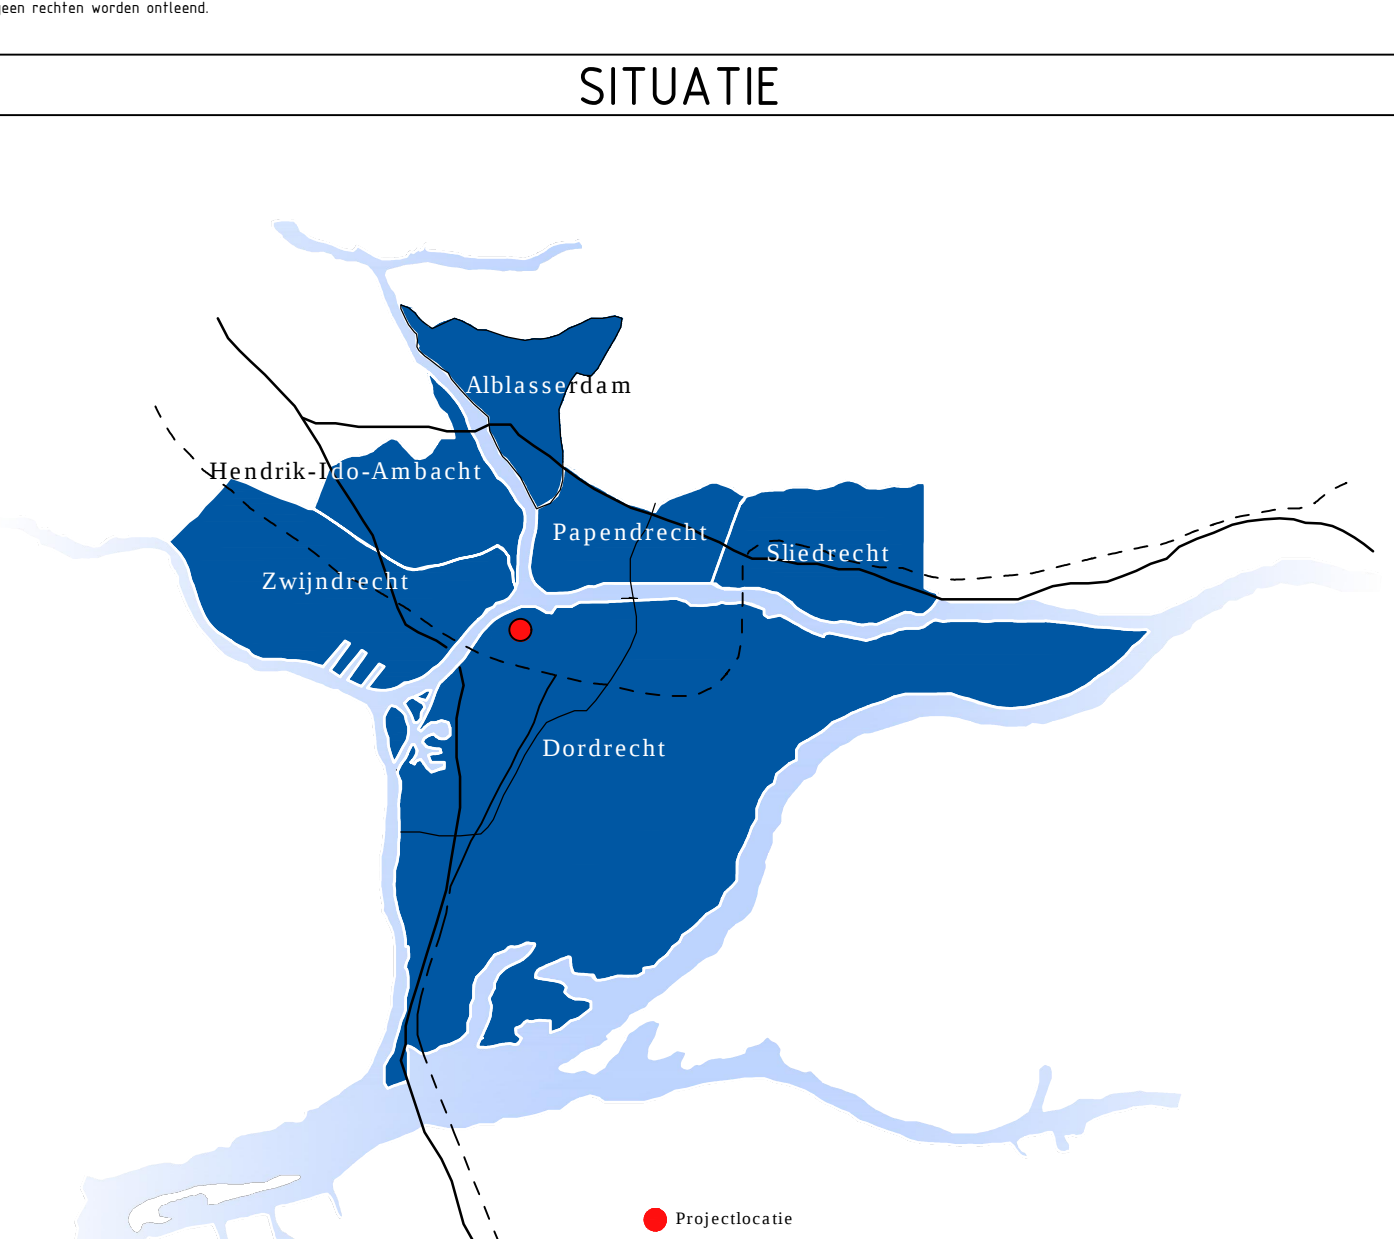

VERSIE

L	omschrijving	EW	WI