

Digitale Gebiedsmarkt Wielwijk Admiraalsplein


Regels:

- Microfoon dempen als u niet spreekt
- Geen opnames
- Hand opsteken bij een vraag

Willem Zwama (Projectleider)
Robert Kraak (Verkeerskundige)
Saskia Hooijmaaijer (Programmamanager)



2. Admiraalsplein, locatie 1a

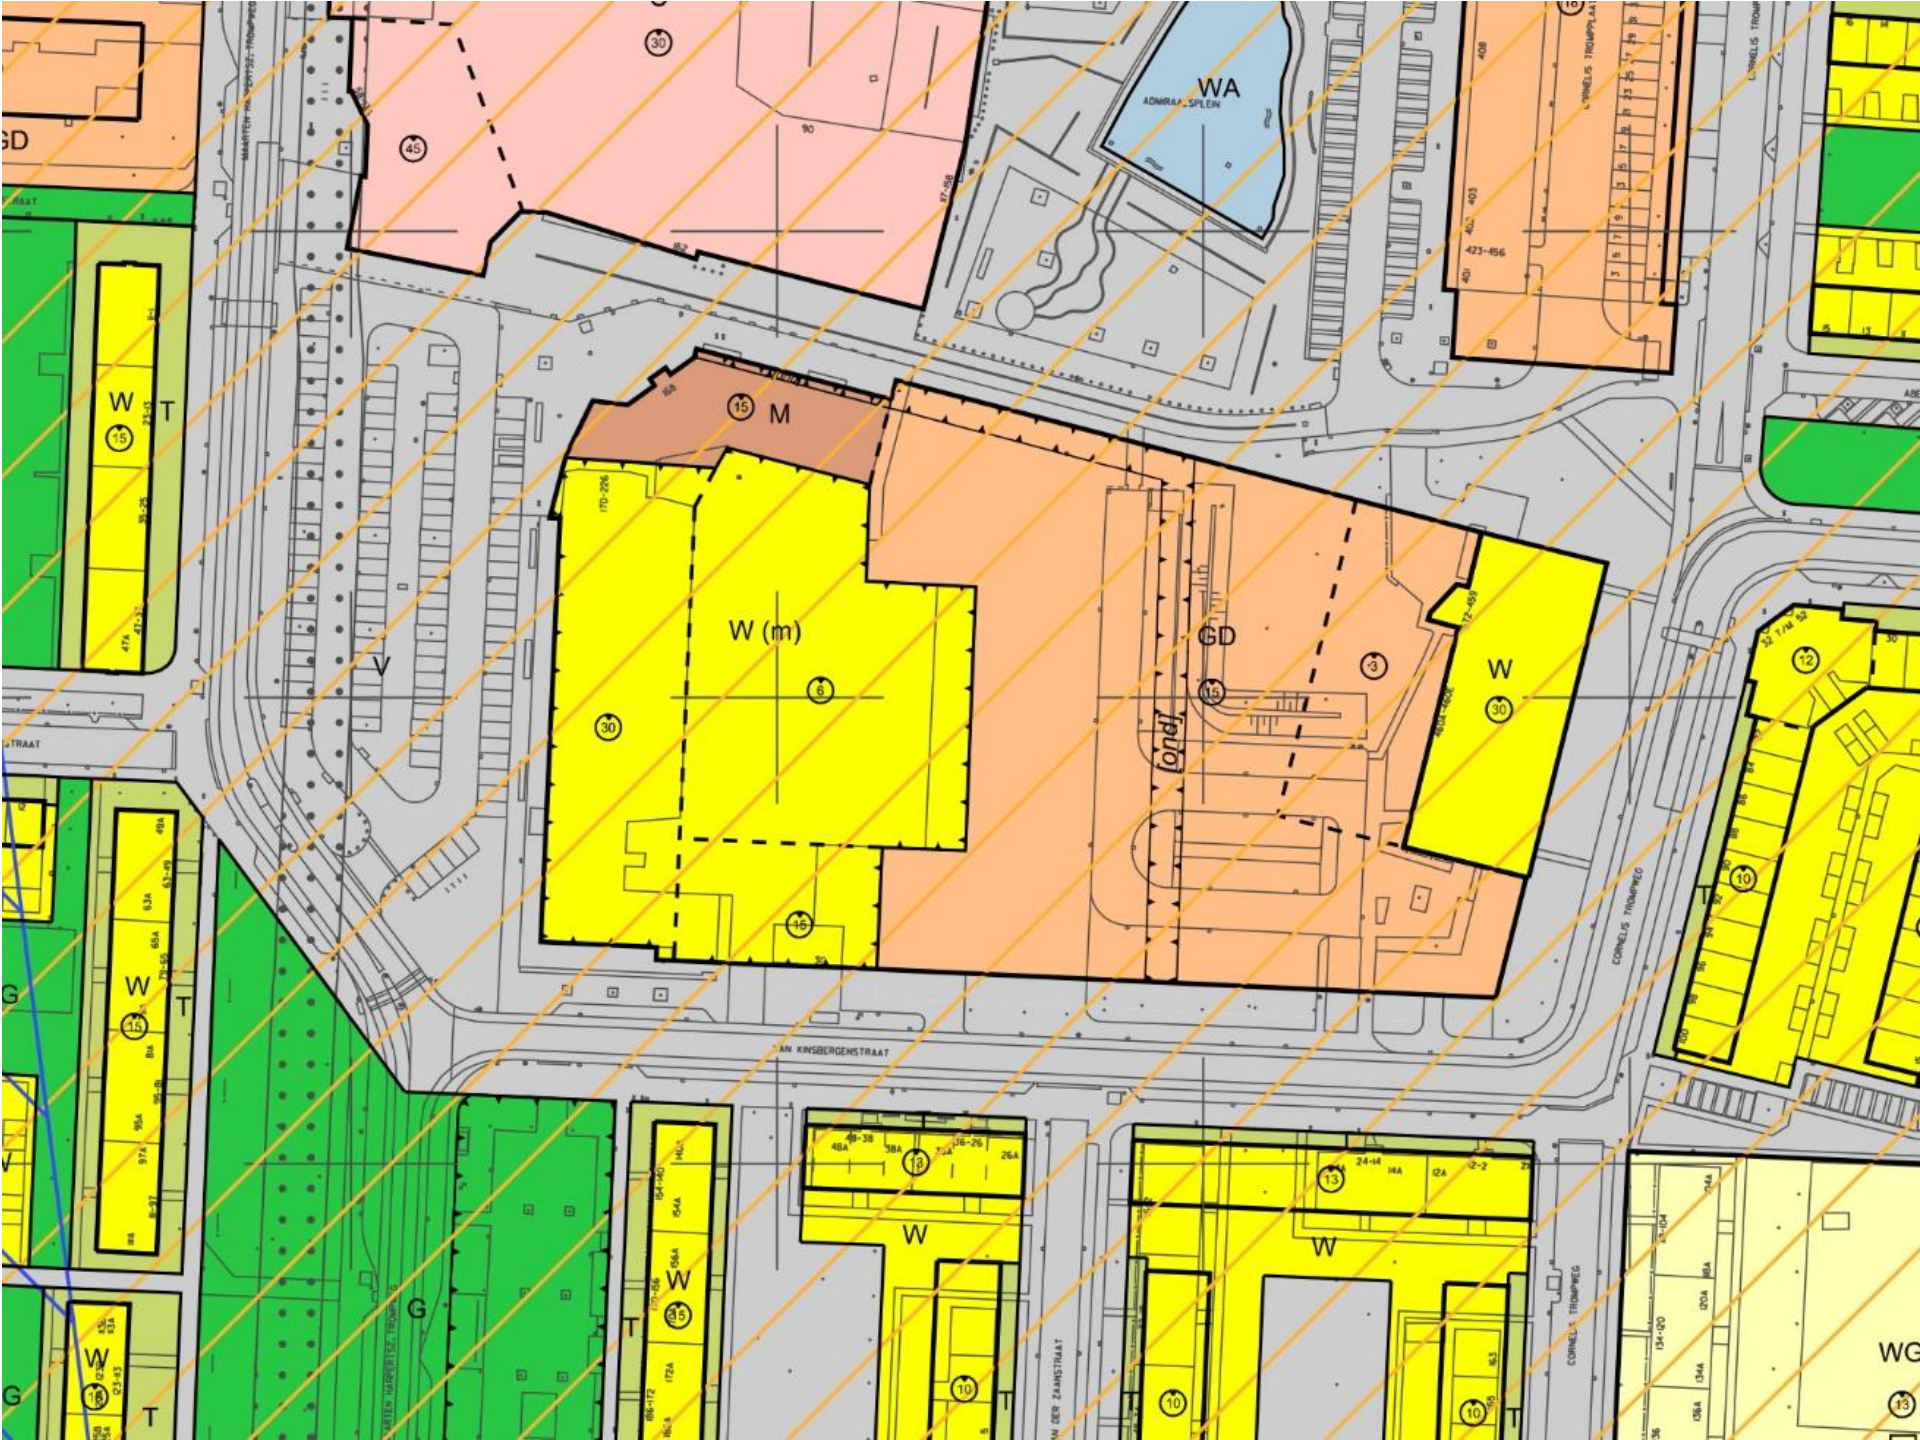

45

30

15 M

W (m)

30

8

45

GD

3

30

15

W

15

W

15

W

15

W

18

10

W

13

10

WG

30

12

30

WA
ADMIRAL SPLEIN

6

401

402

403

423

456

1

2

3

4

5

6

7

8

9

























































































































































































































































































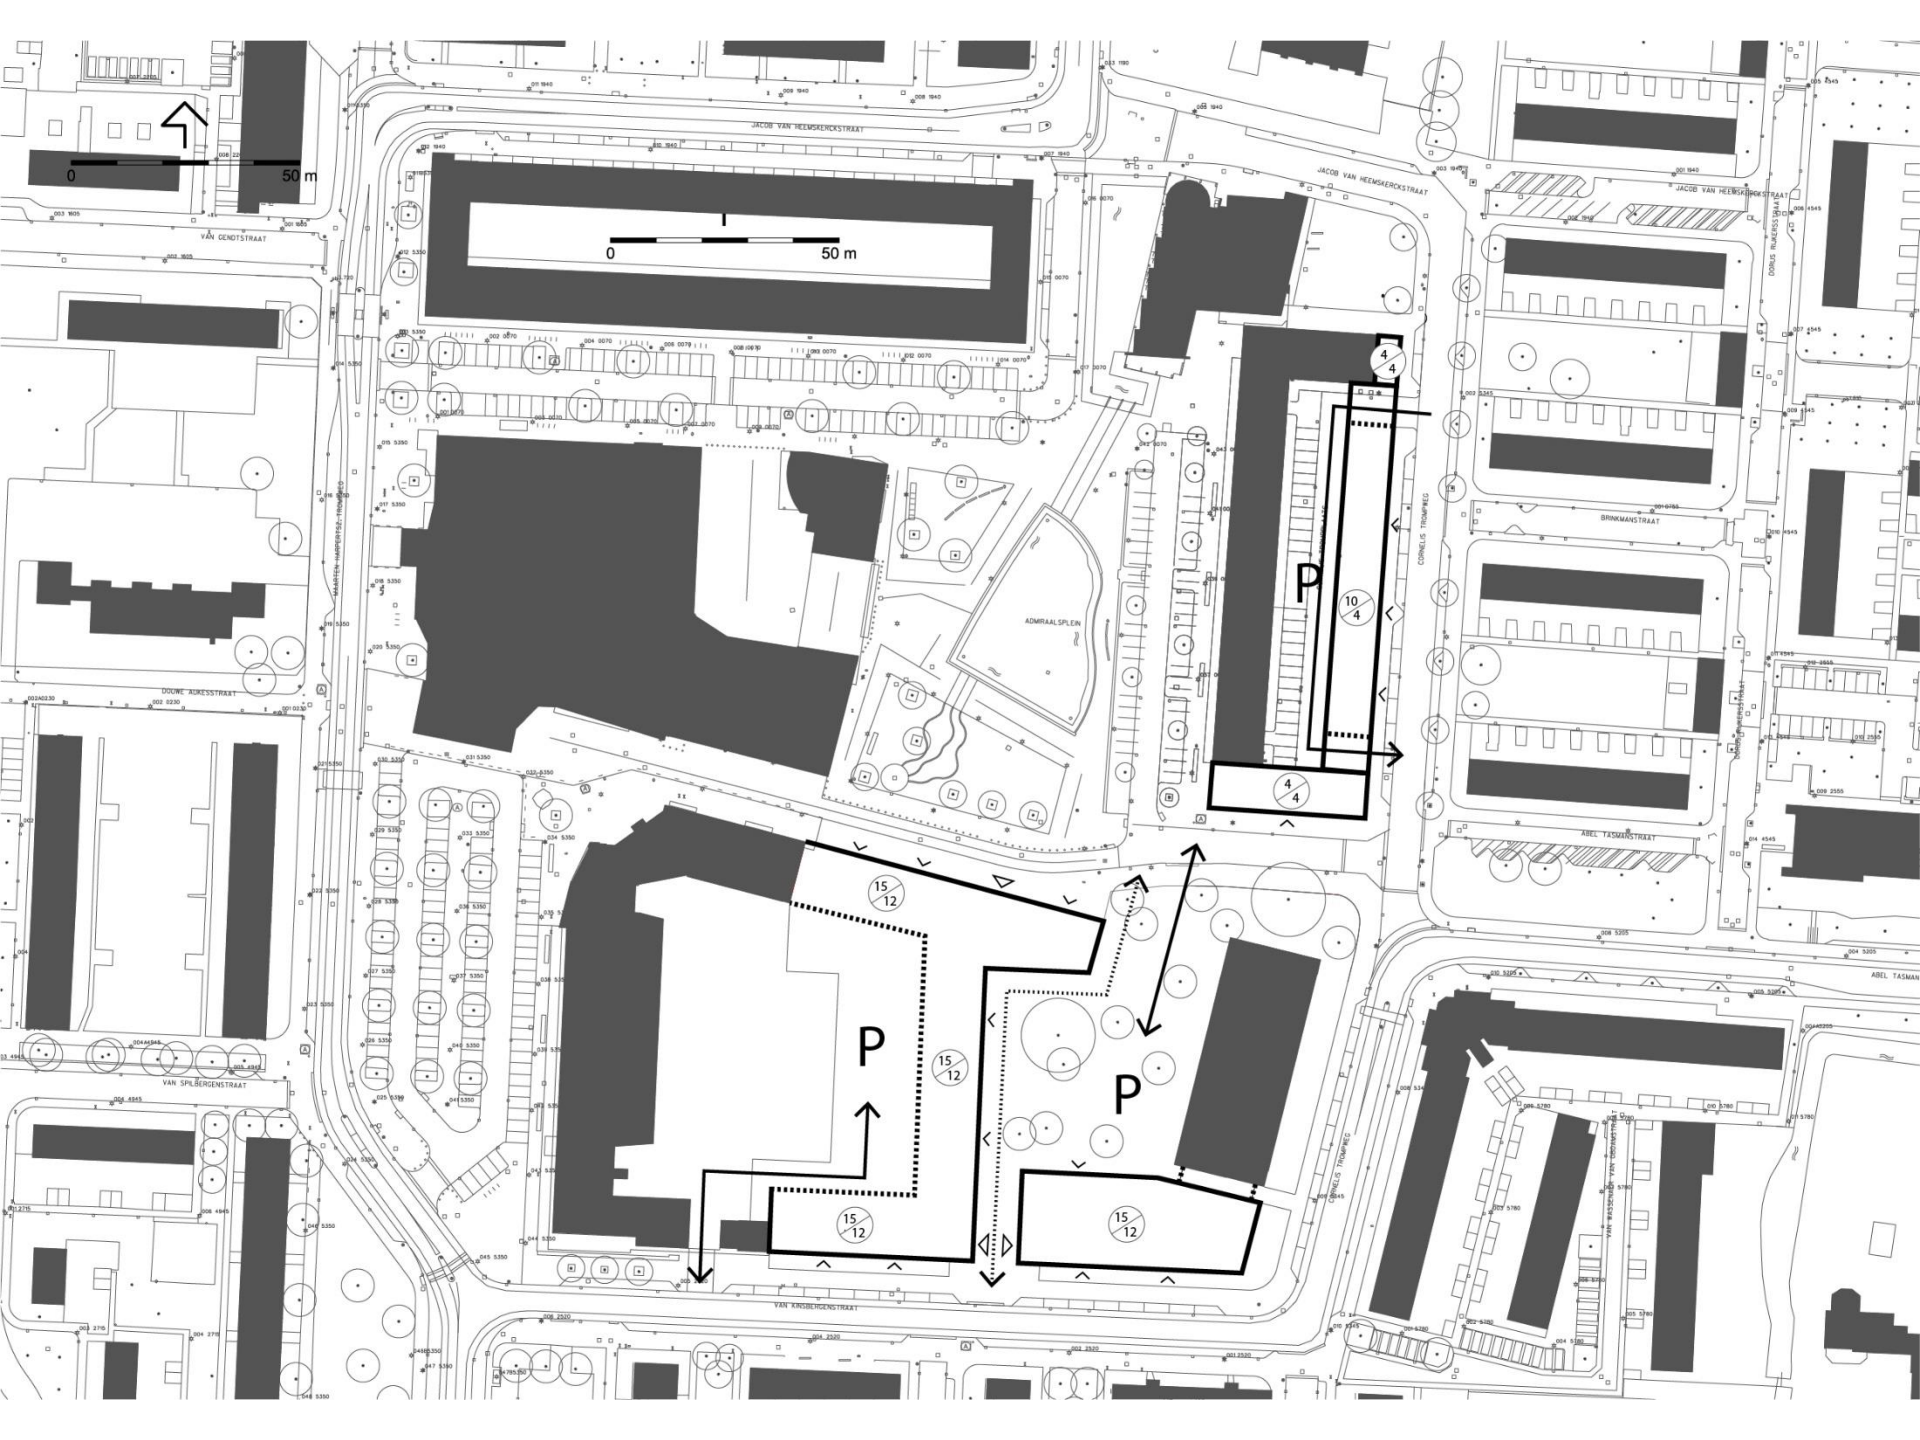



55 zorgwoningen (Woonzorg/Spectrum)

XIV. Massa

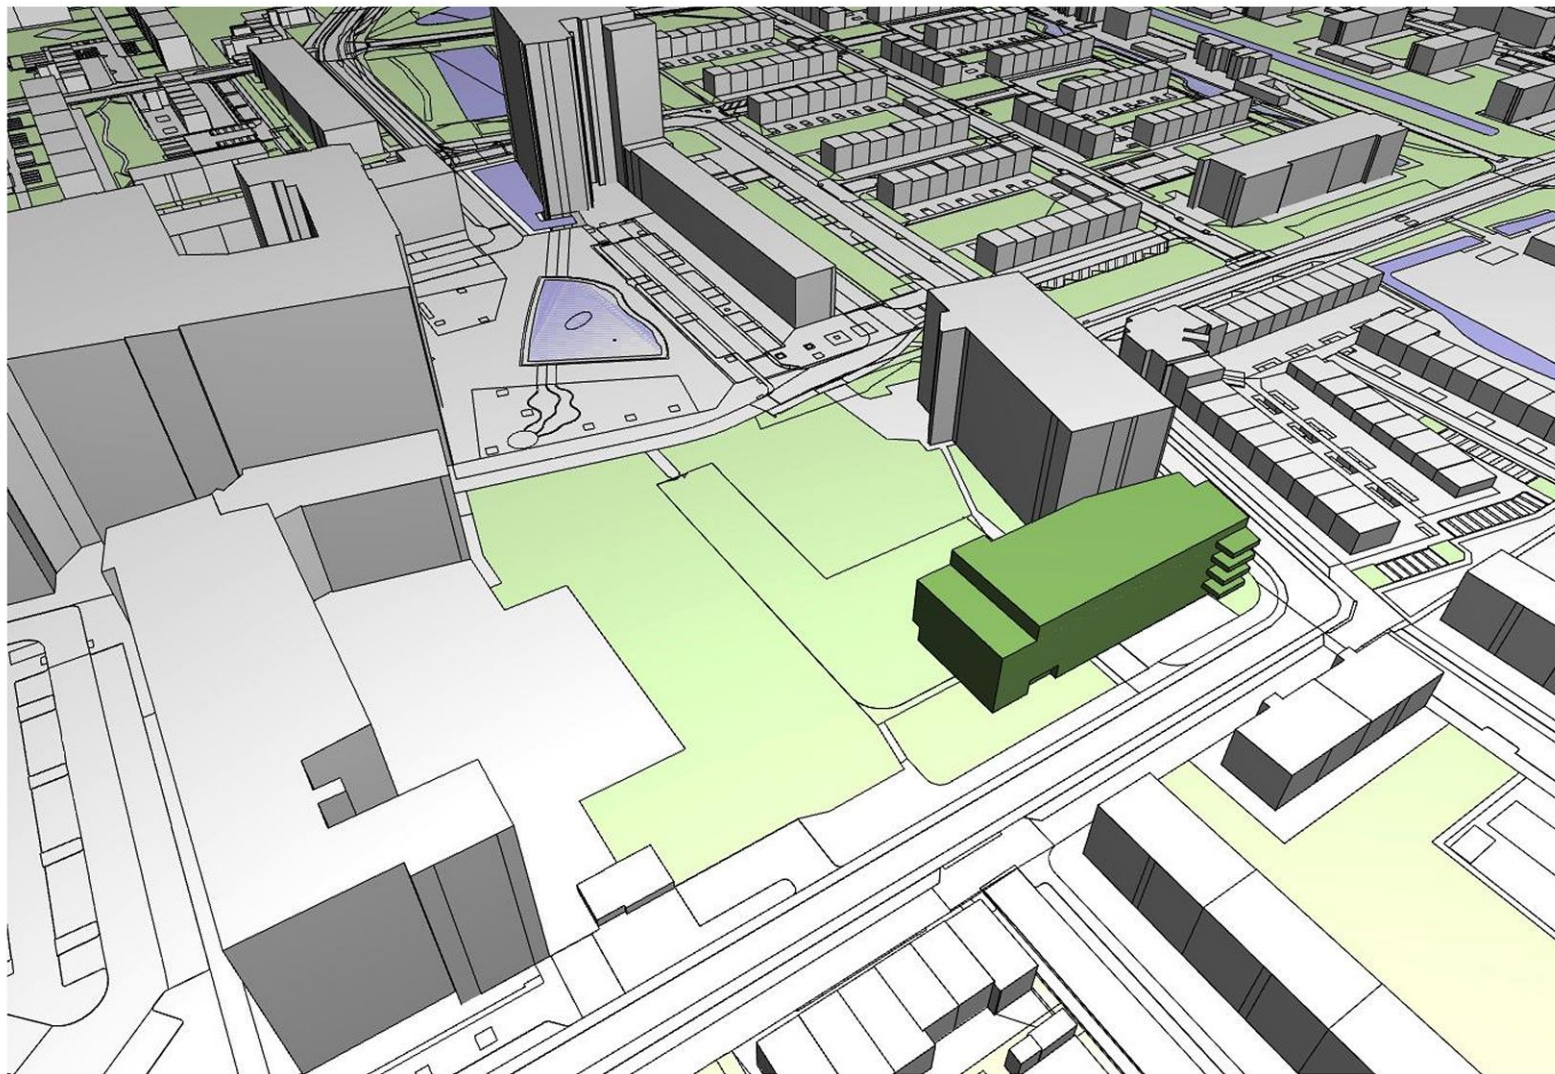

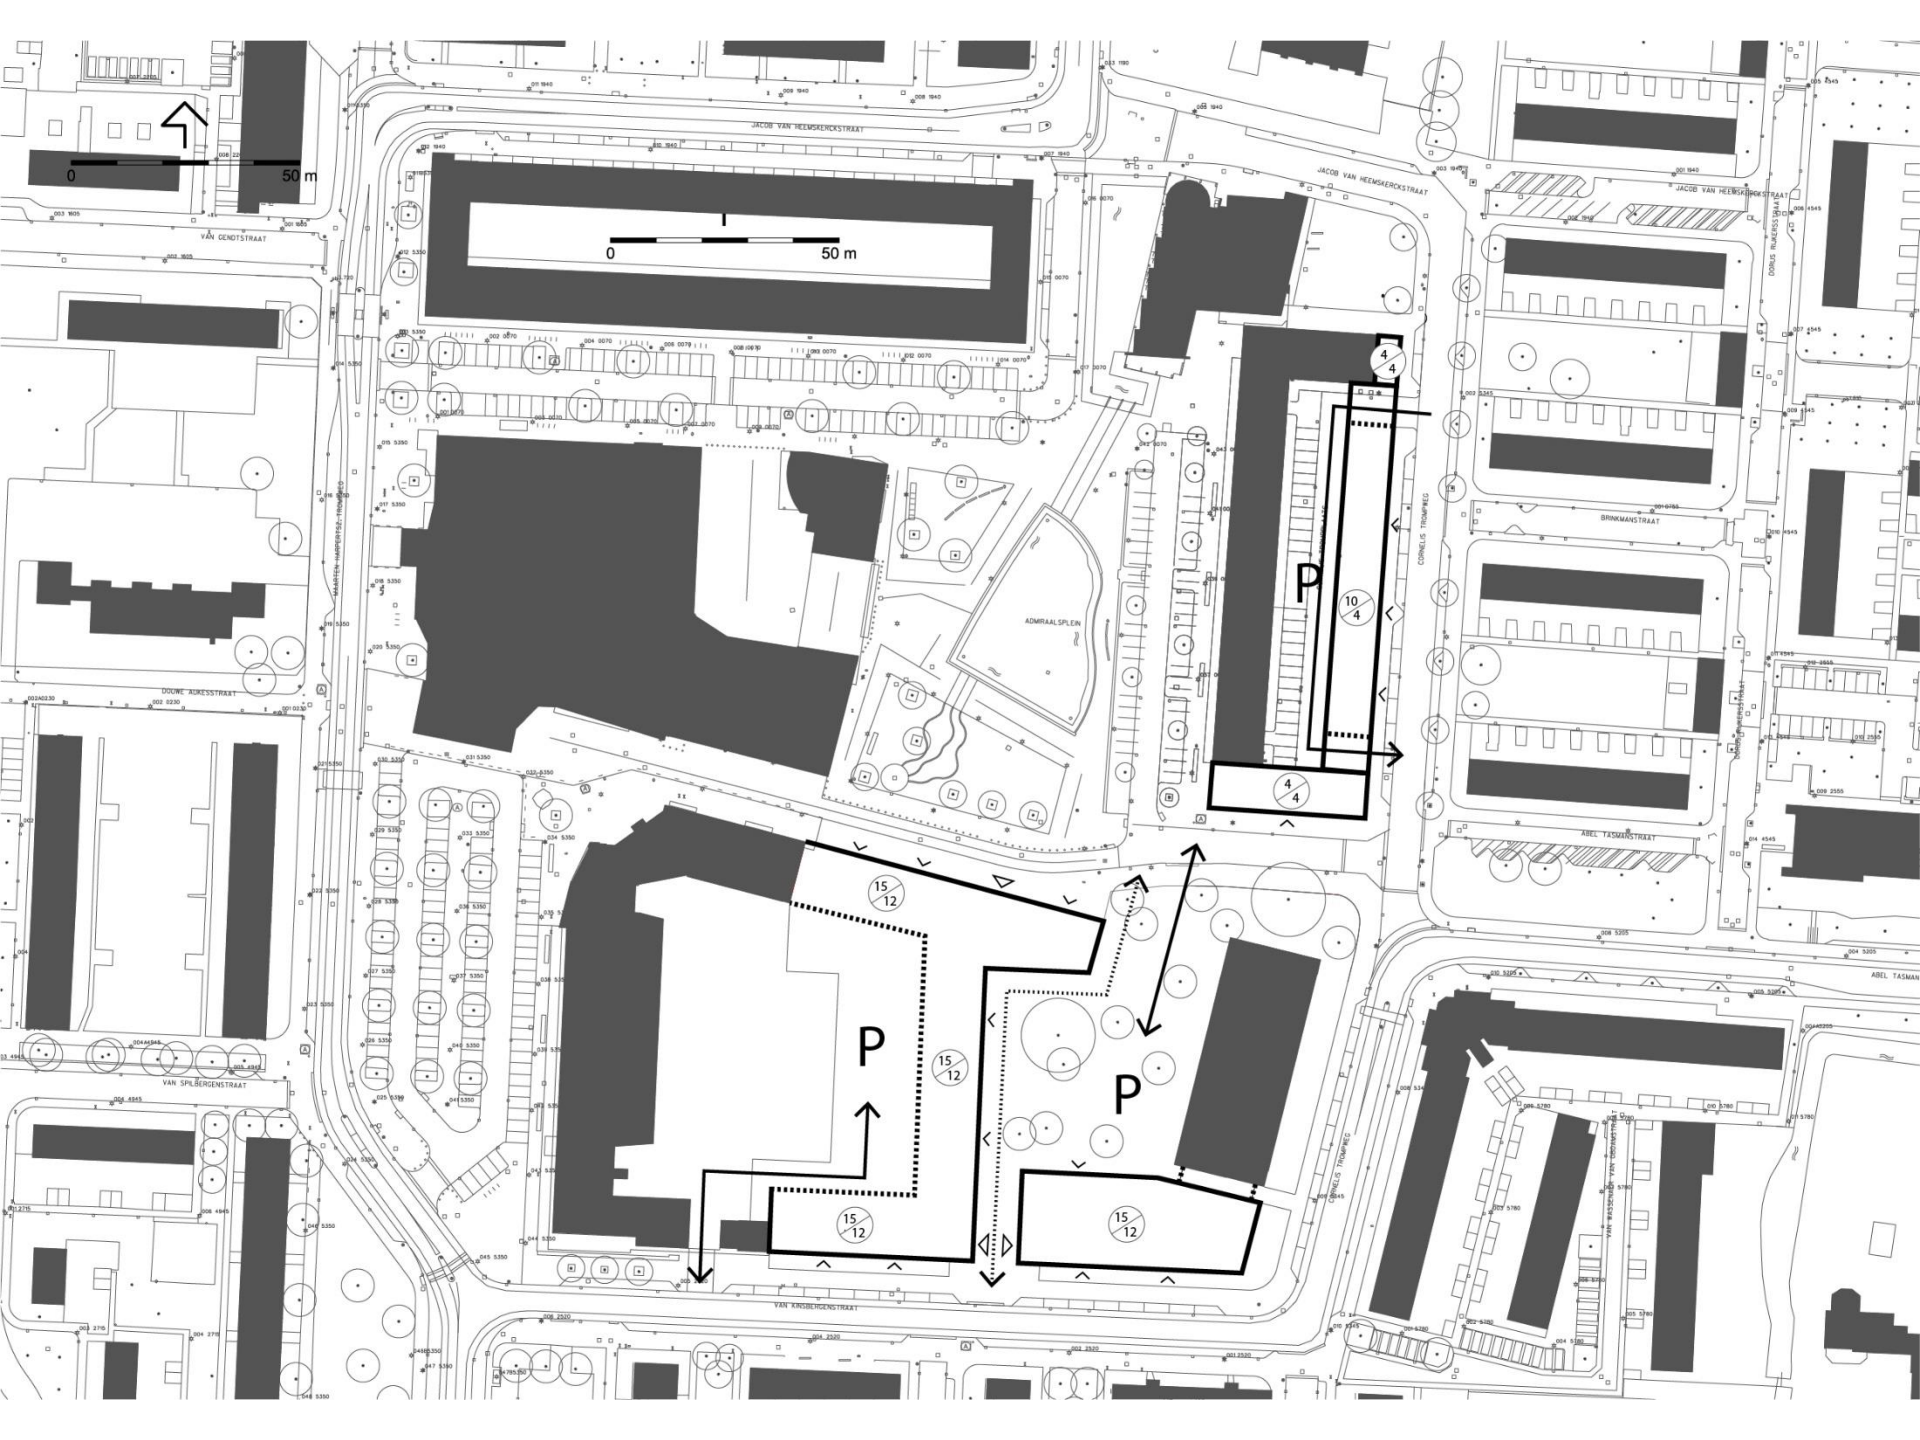

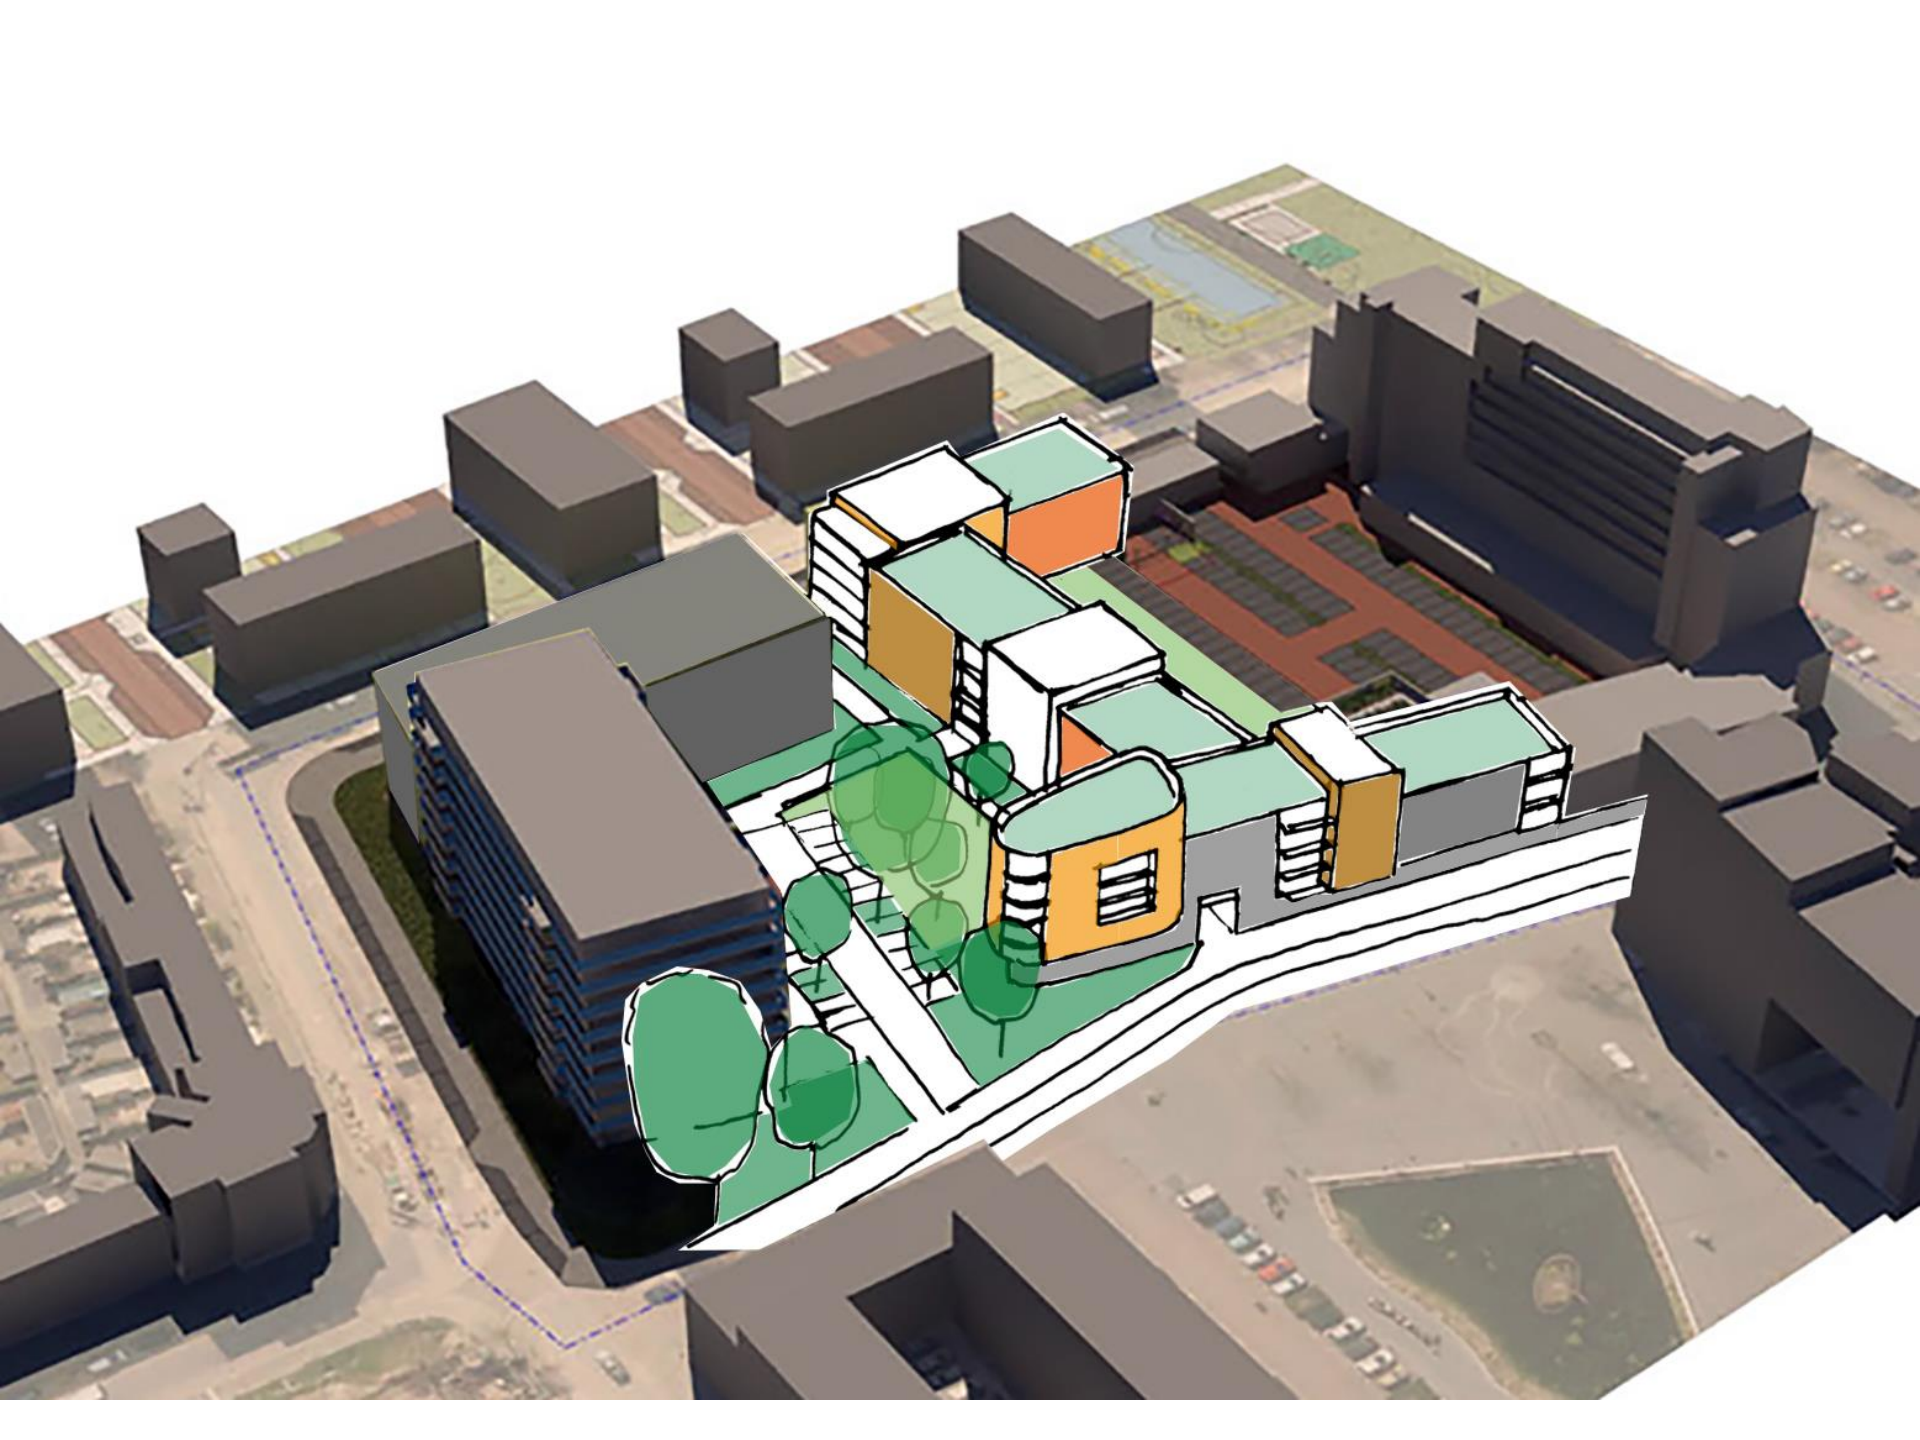

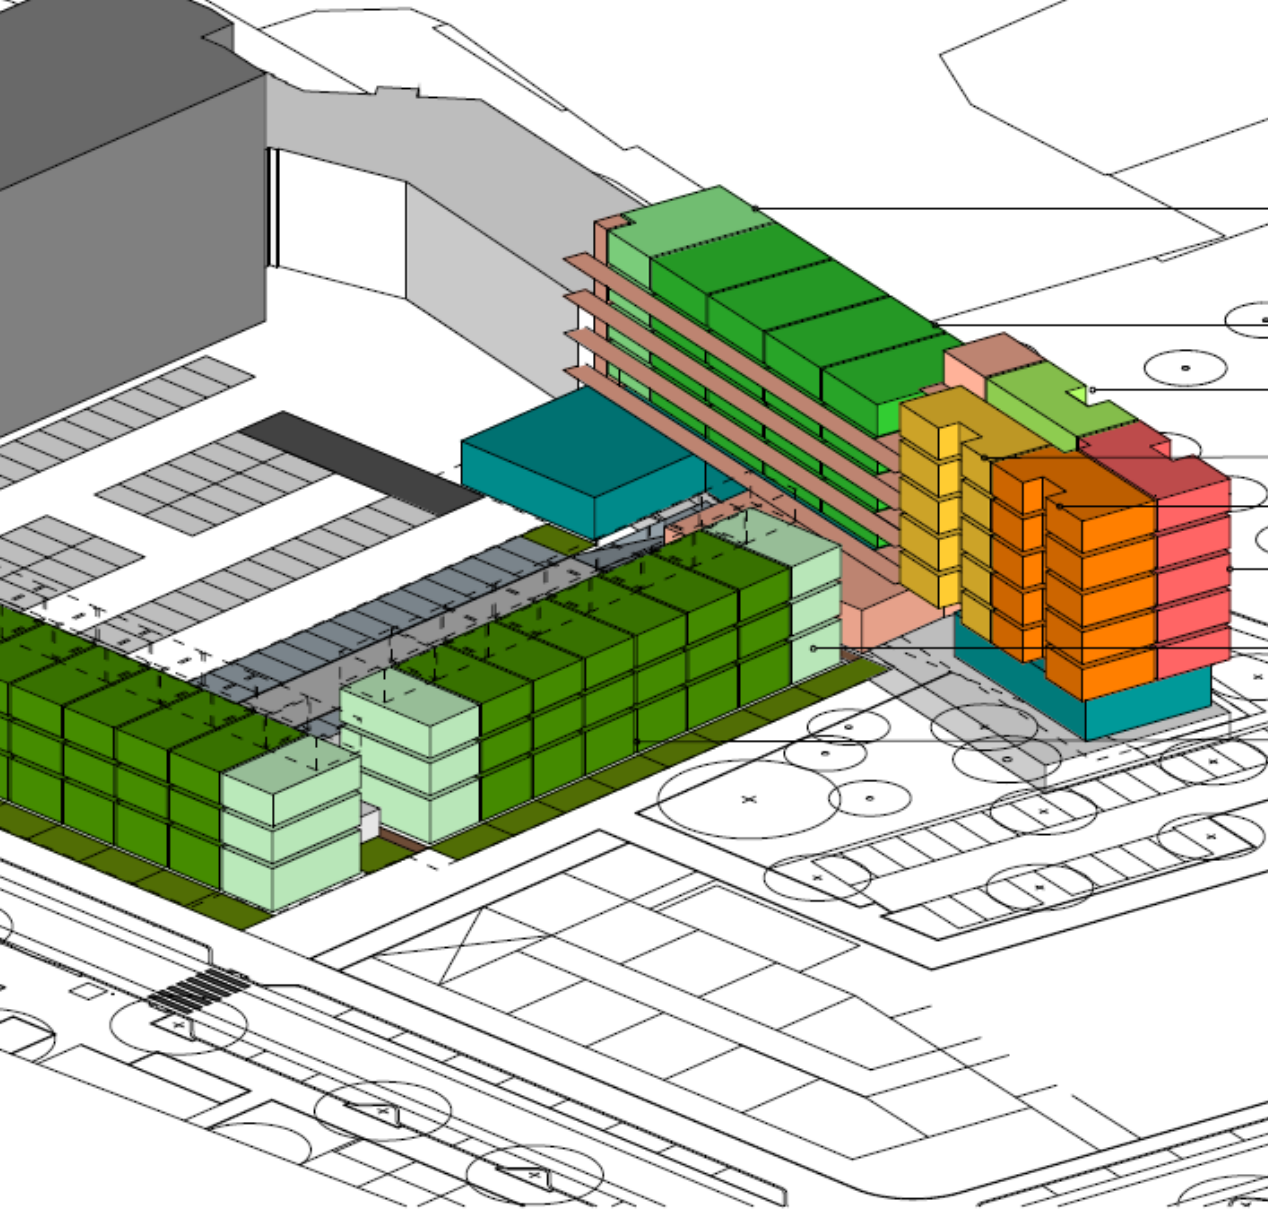


- APP K64x 75m²
- APP K1 16x 80m²
- APP K25x 58m²
- APP K55x 58m²
- APP K45x 68m²
- APP K35x 68m²
- EGW A2 8x 140m²
- EGW A1 8x 140m²

Parkeerbehoefte:

WONEN		
bewoners	= 82.2	(-15%)= 70
bezoekers	= 16.8	
	= 99	= 87

maaiveld parkeren | isometrie

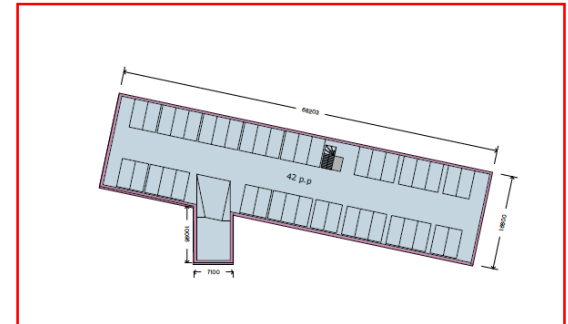


Parkeerbehoefte:

COMMERCIEEL	
personeel	= 8,6
bezoekers	= 22,1
	= 38

variant kelder + maaiveld parkeren | 00

Schaal 1:500

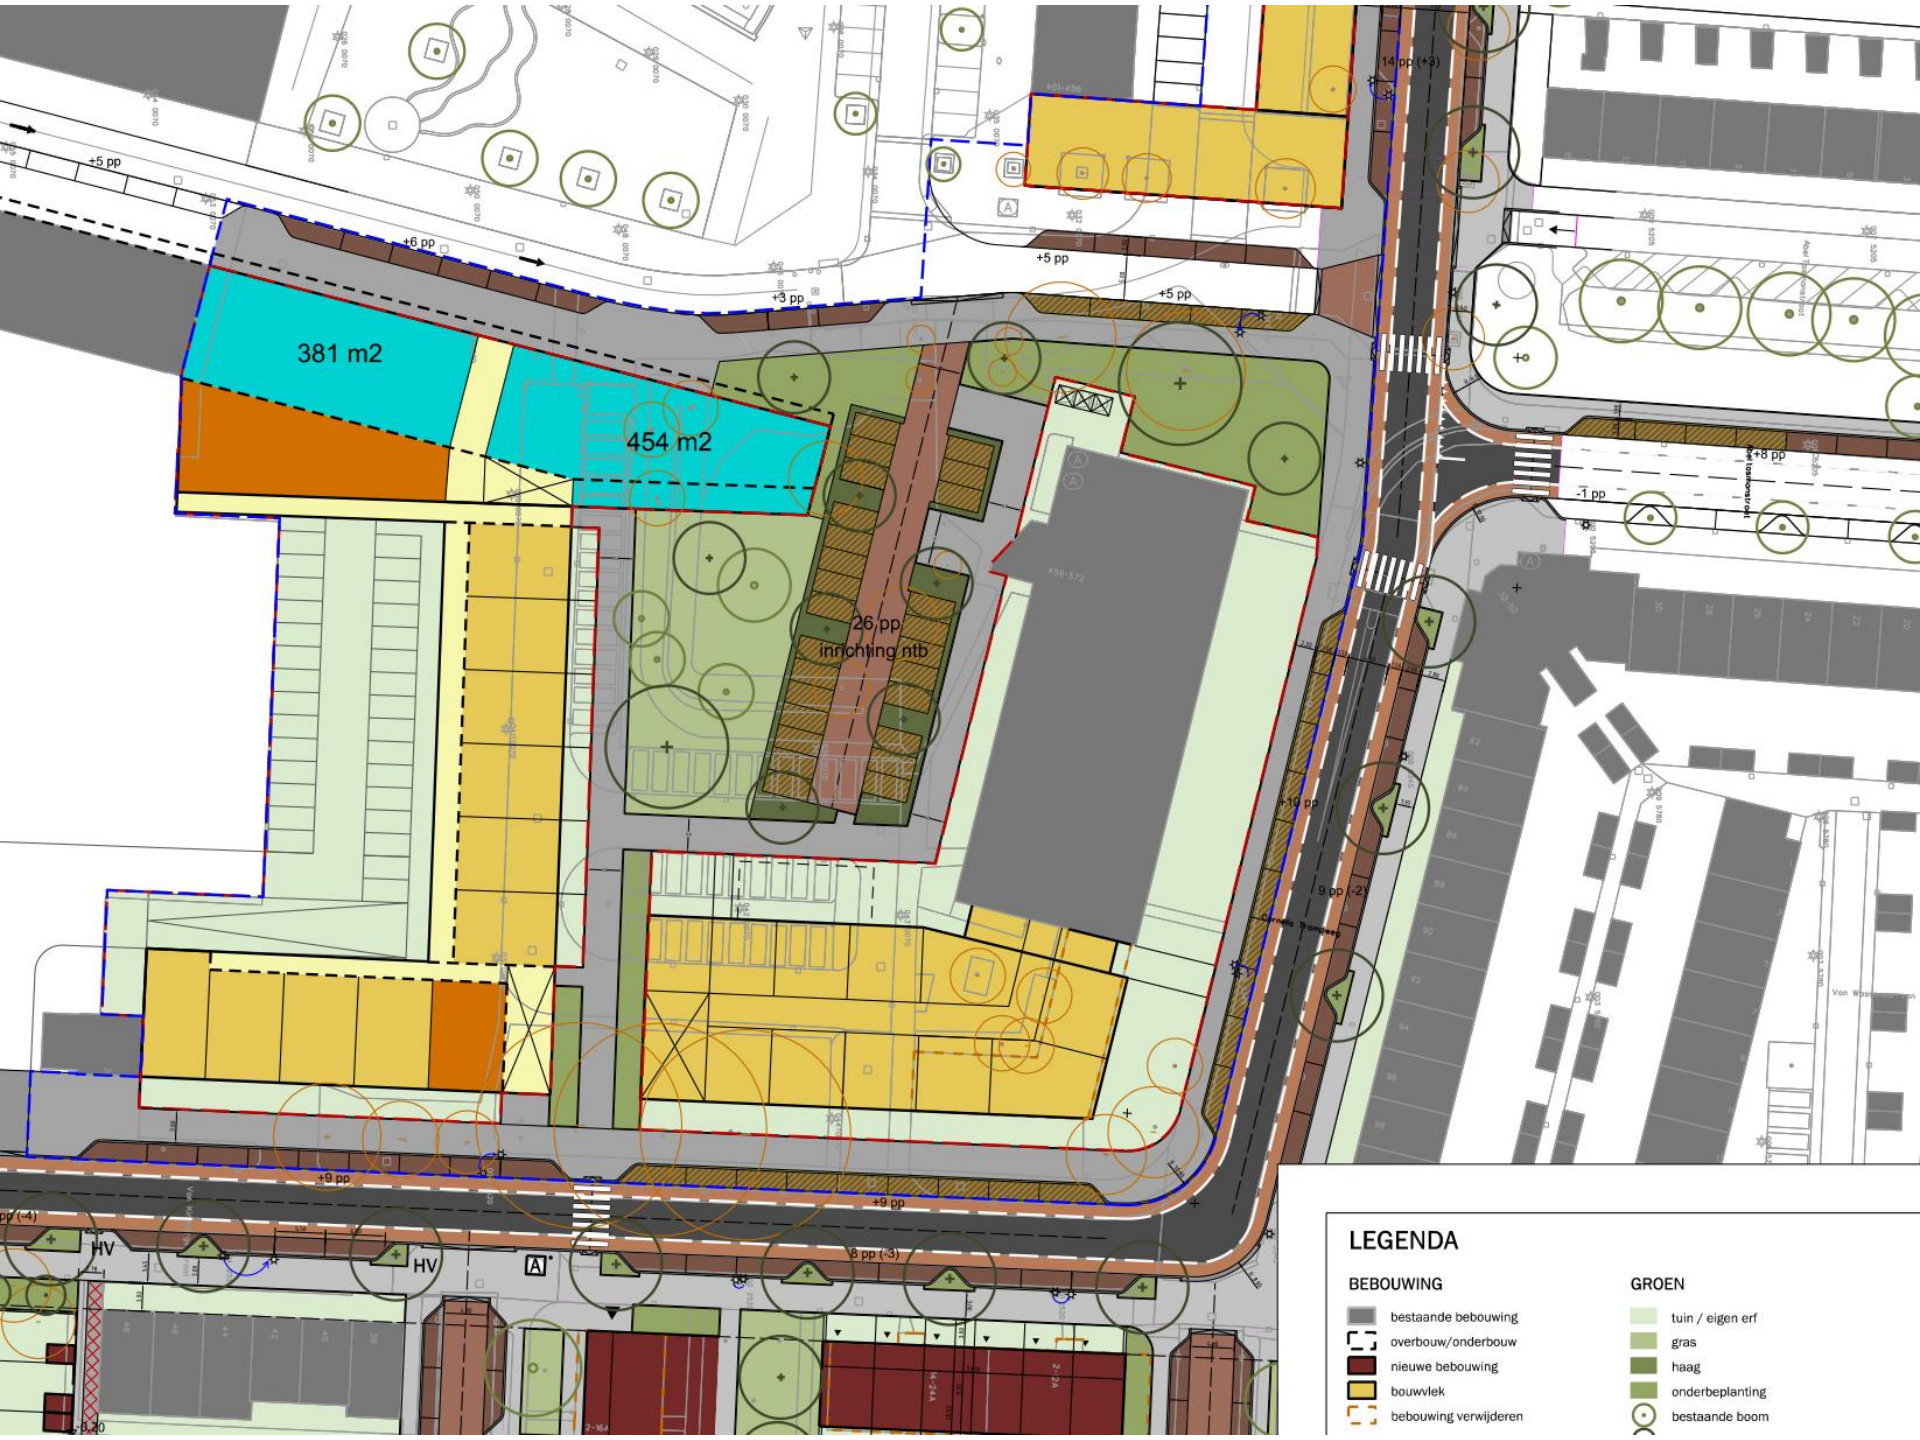

381 m2

454 m2

26 pp
inrichting ntb

LEGENDA

BEBOUWING

- bestaande bebouwing
- overbouw/onderbouw
- nieuwe bebouwing
- bouwvlek
- bebouwing verwijderen

GROEN

- tuin / eigen erf
- gras
- haag
- onderbeplanting
- bestaande boom



Vragen?

