

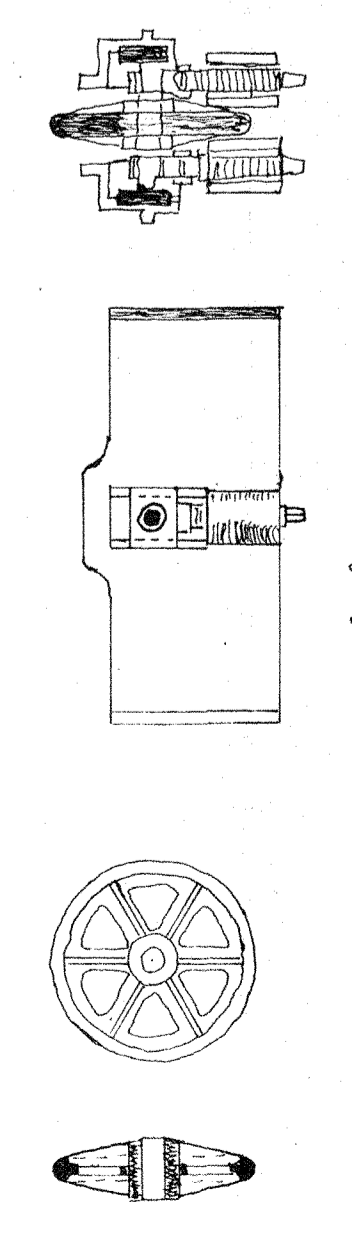


Coorsmede over de Lijn c. A. B.

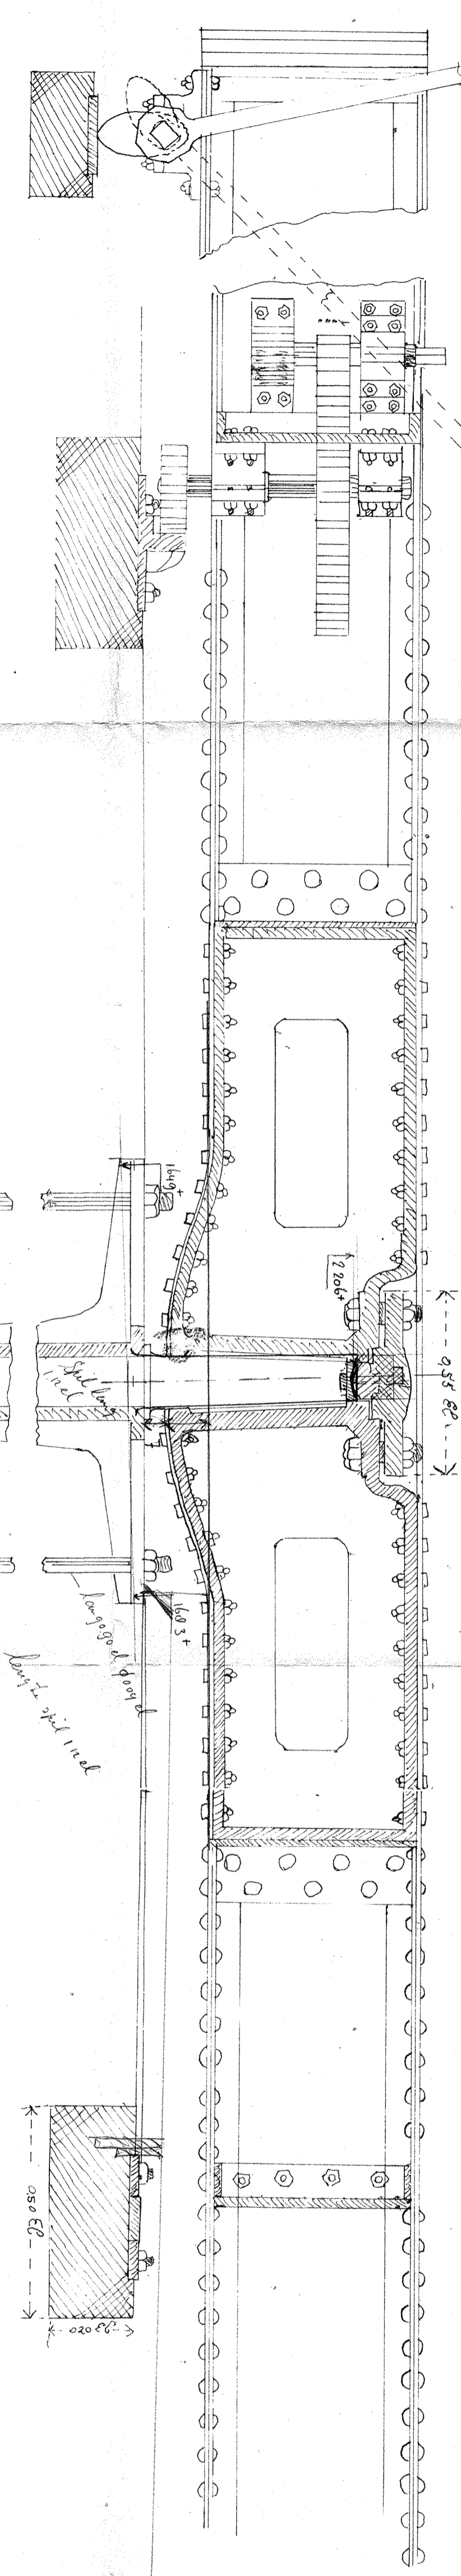

Coorsmede over de Lijn c. A. B.

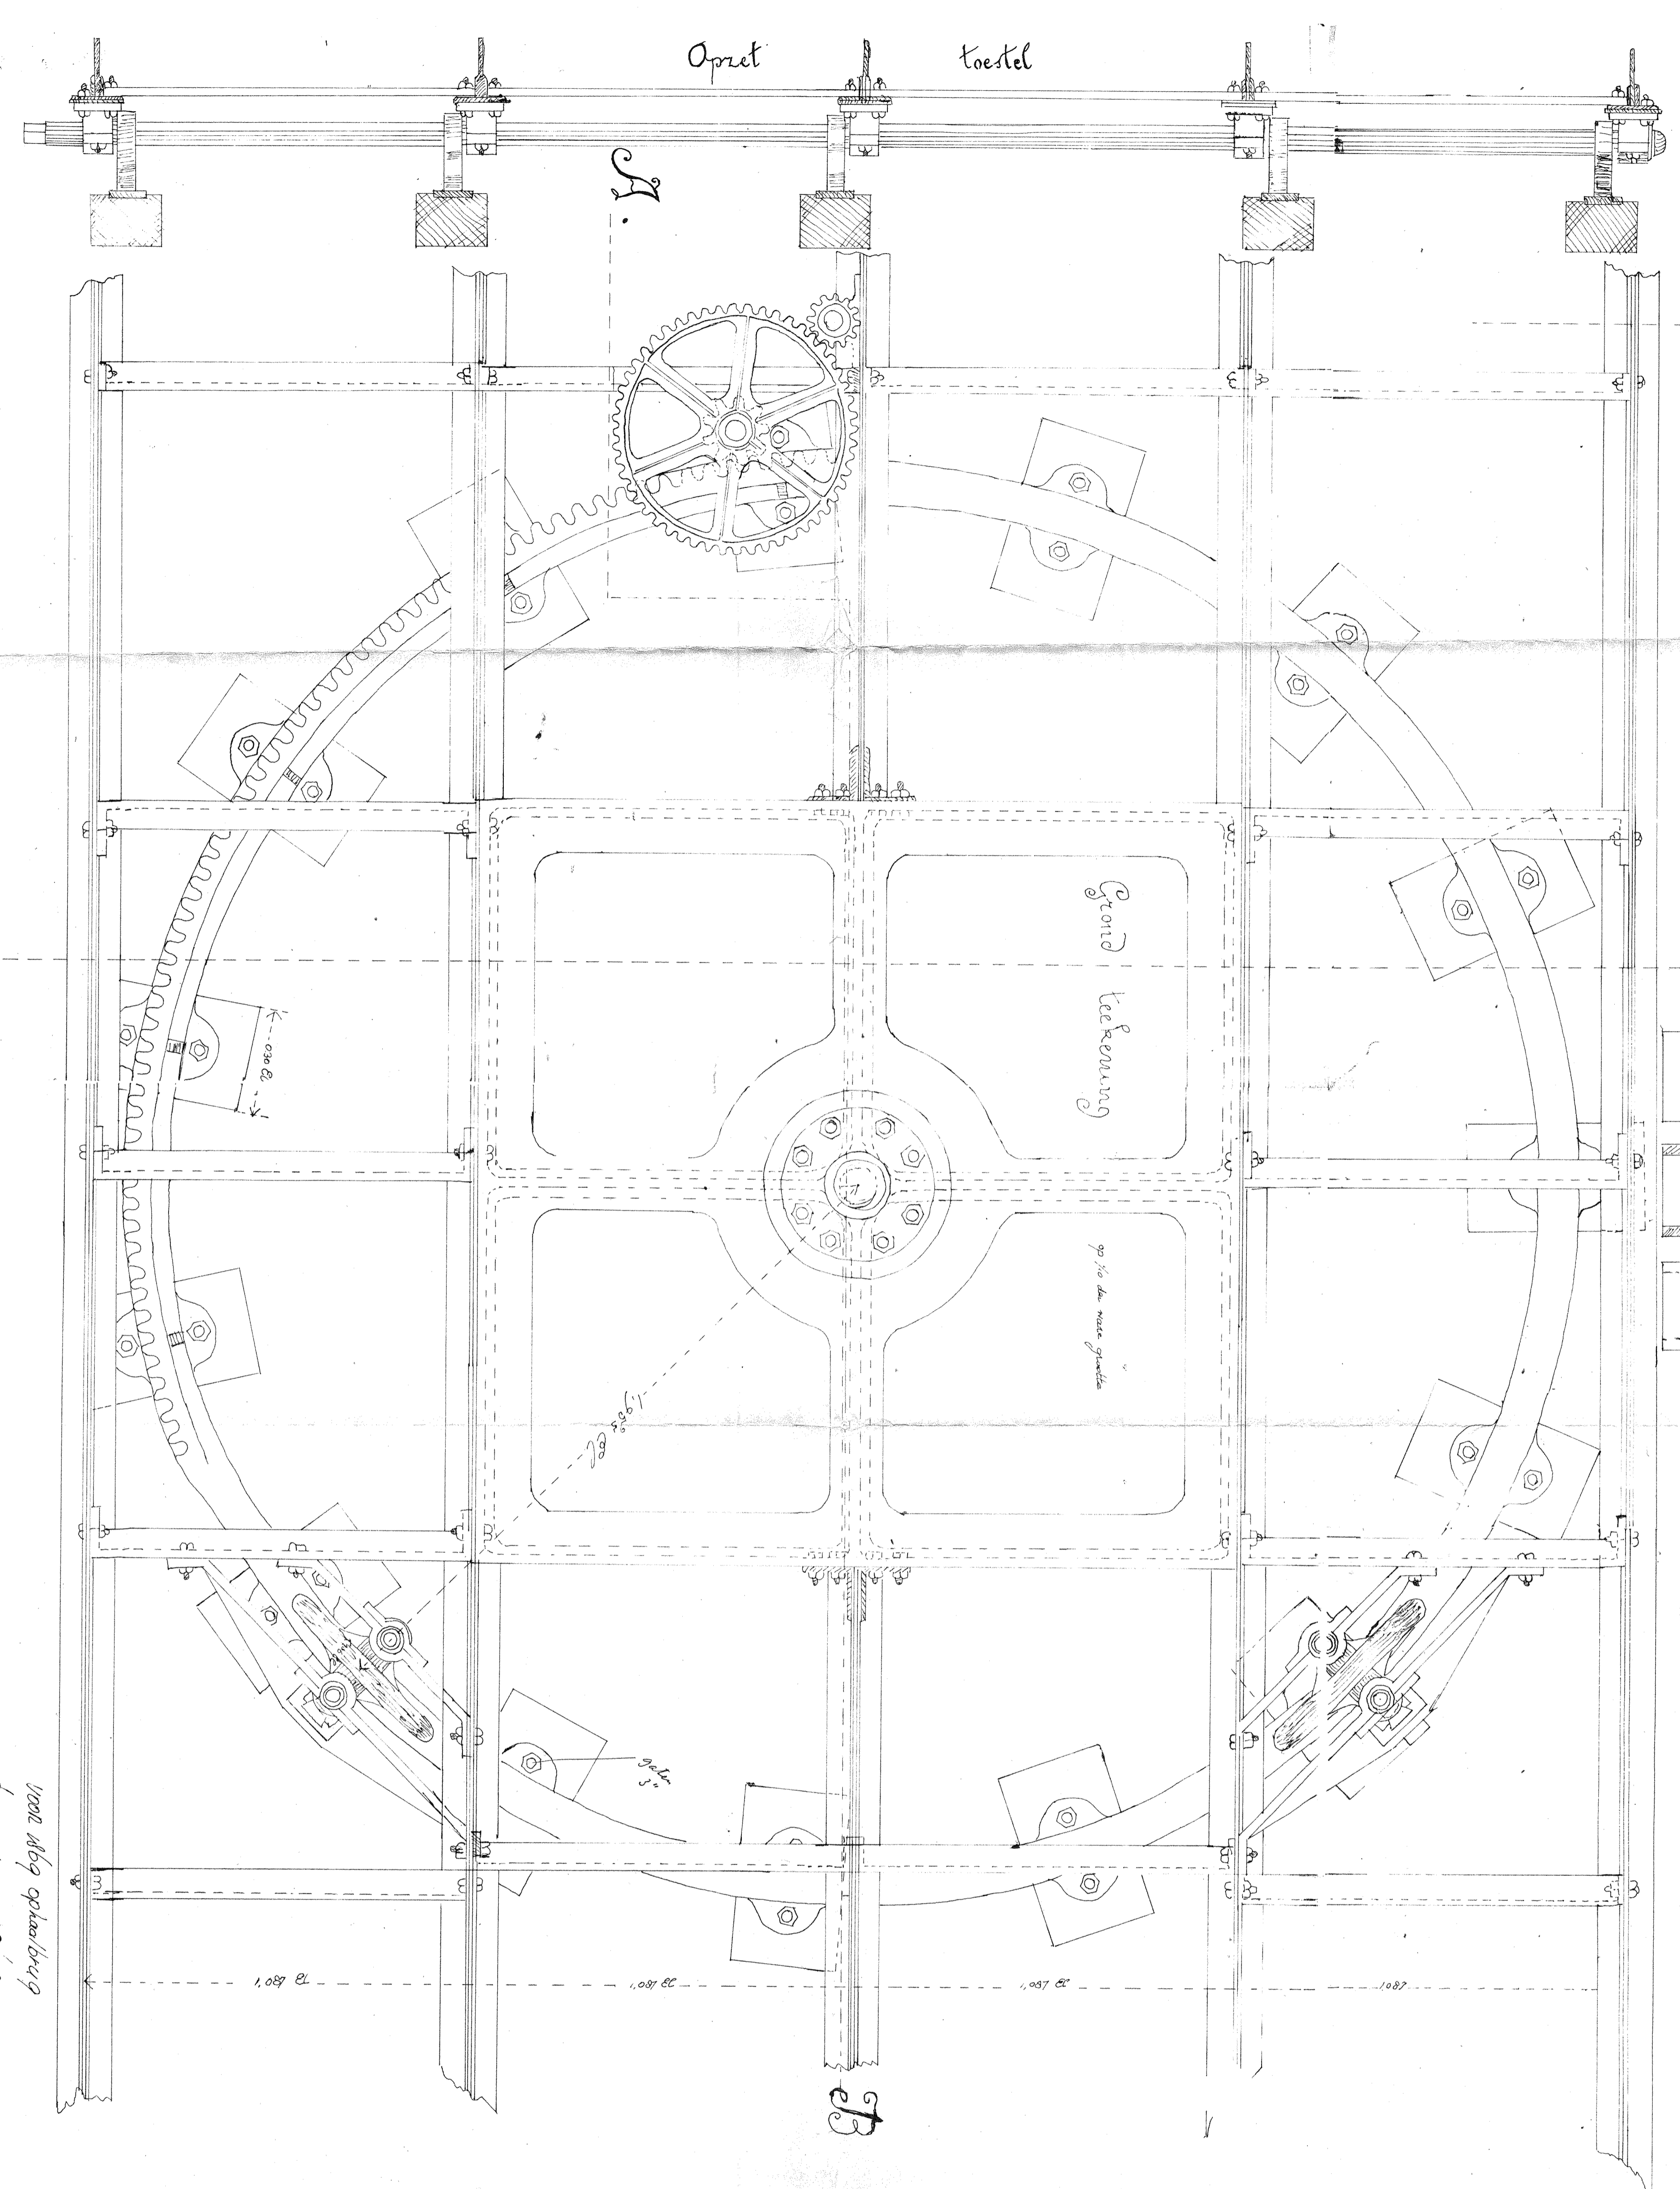

van de afg. opbouw
 Bouwjaar 1809
 getekend J. V. N. 1809
 overgenomen tel. nr. C. 6-6-3
 C. 6-6-2