


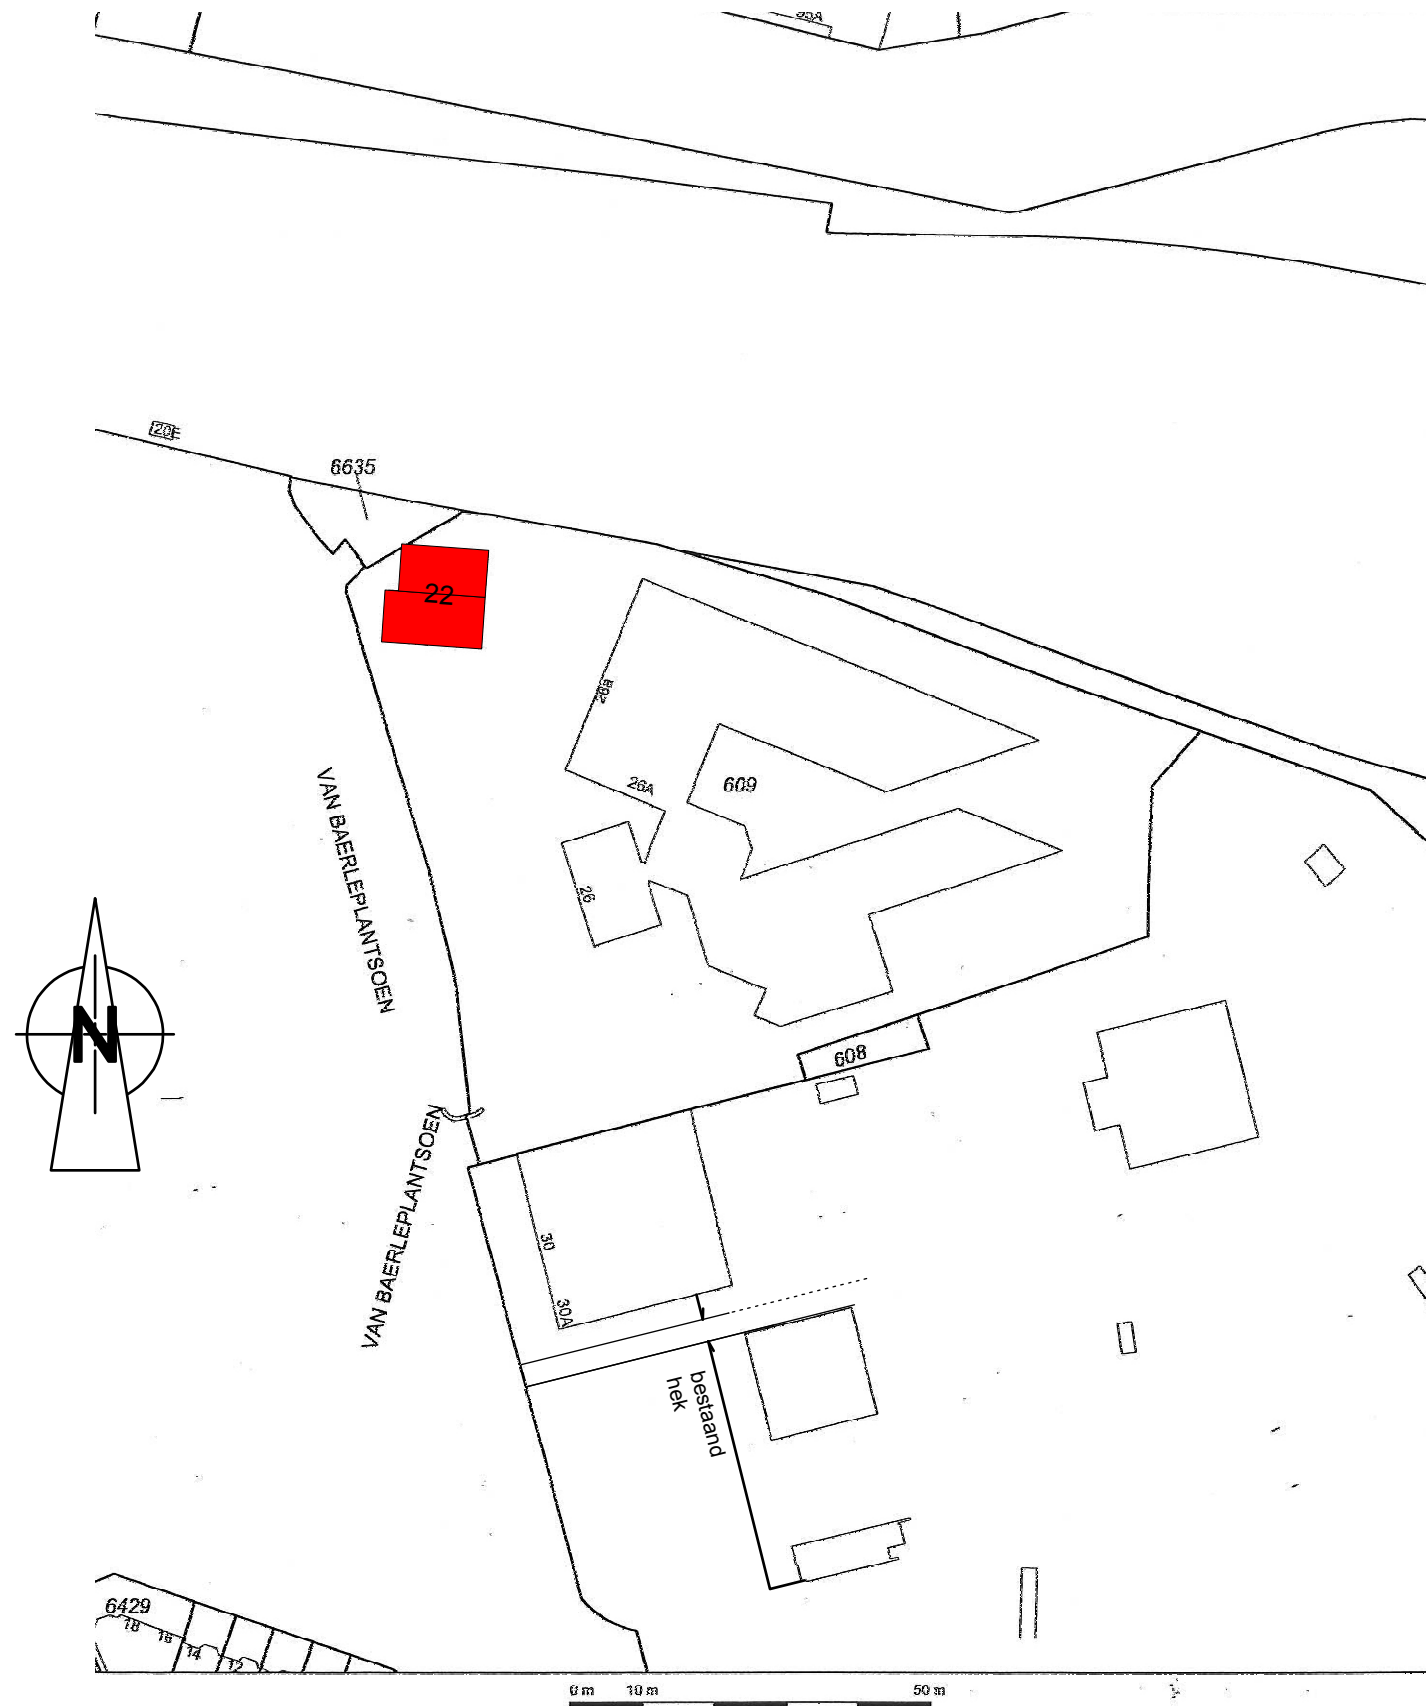

SITUATIE
schaal 1:1000
van Baerleplantsoen 22
Dordrecht
sectie P: nr.609


ALLE MATEN IN HET WERK CONTROLEREN
ALLE MATEN ZIJN CIRCA MATEN




Lugten Malschaert *Architecten bv*

Buiten Walevest 2
3311 AD Dordrecht
telefoon: 078 639 35 35
telefax: 078 639 35 30
www.lmarchitecten.nl
info@lmarchitecten.nl

opdrachtgever	WOONBRON DORDRECHT		
werk	ORANJERIE + WASHUIS DORDRECHT		
formaat tekening	A3		
schaal	1:100		
tekeningdatum	16-05-2017		
wijzigingsdatum	a	d	g
	b	e	h
	c	f	i
getekend	v. Erp		
werknummer	08 682		
bladnummer	B-01		
onderdeel	BESTAANDE TOESTAND		

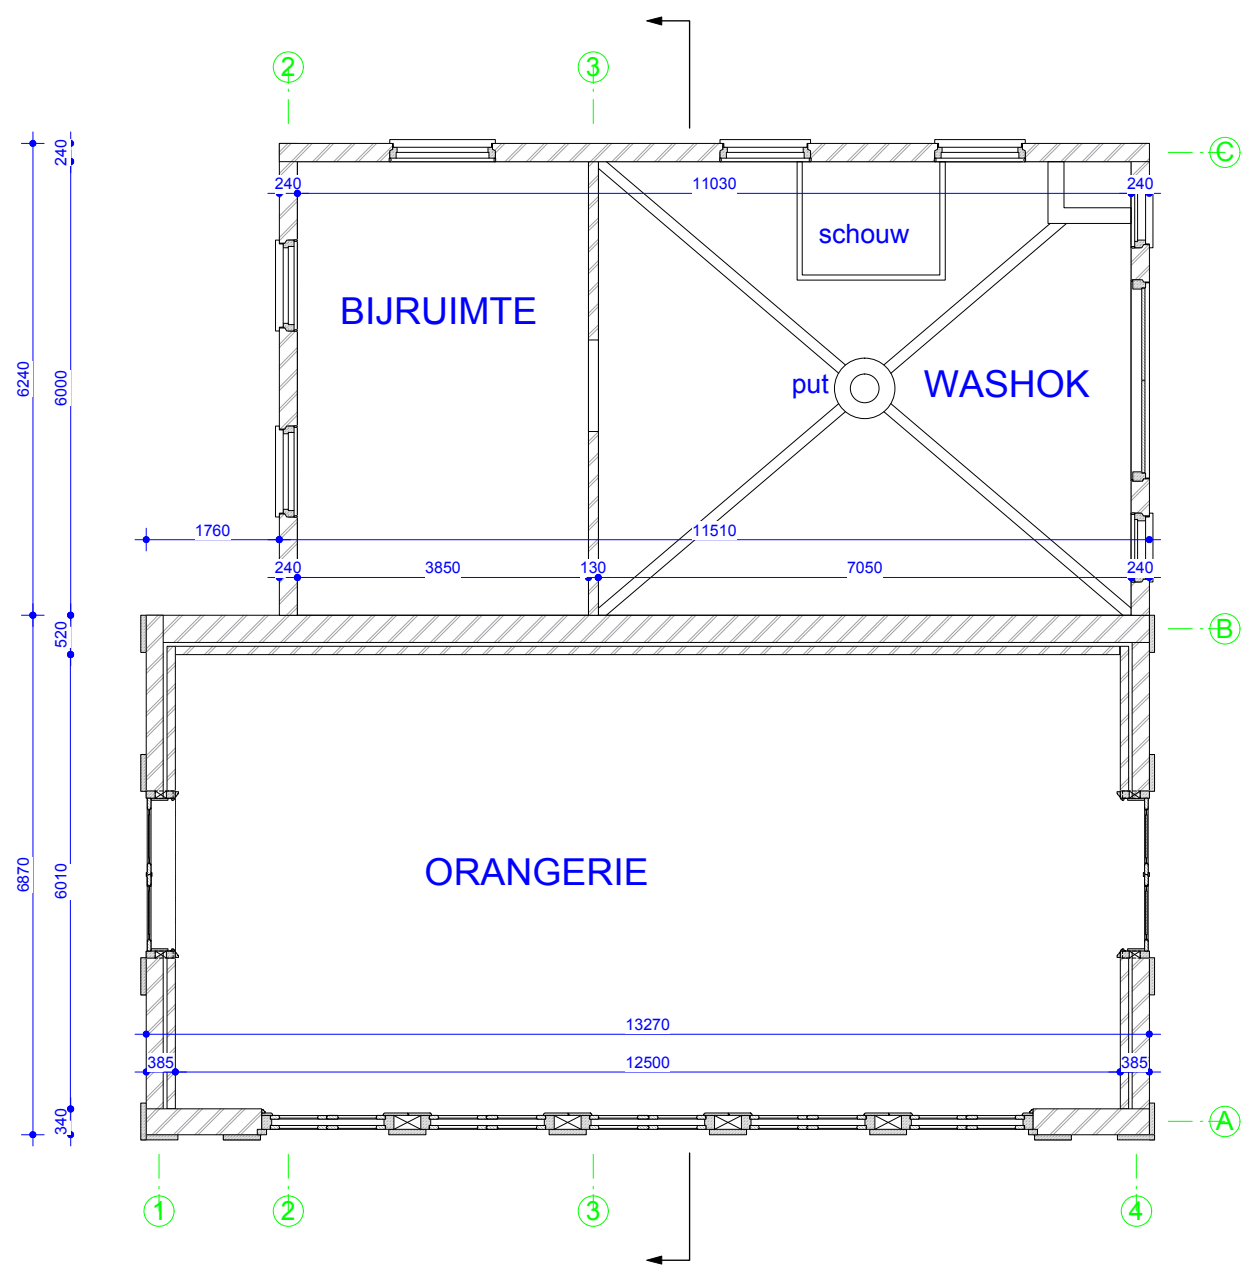


BEGANEGROND

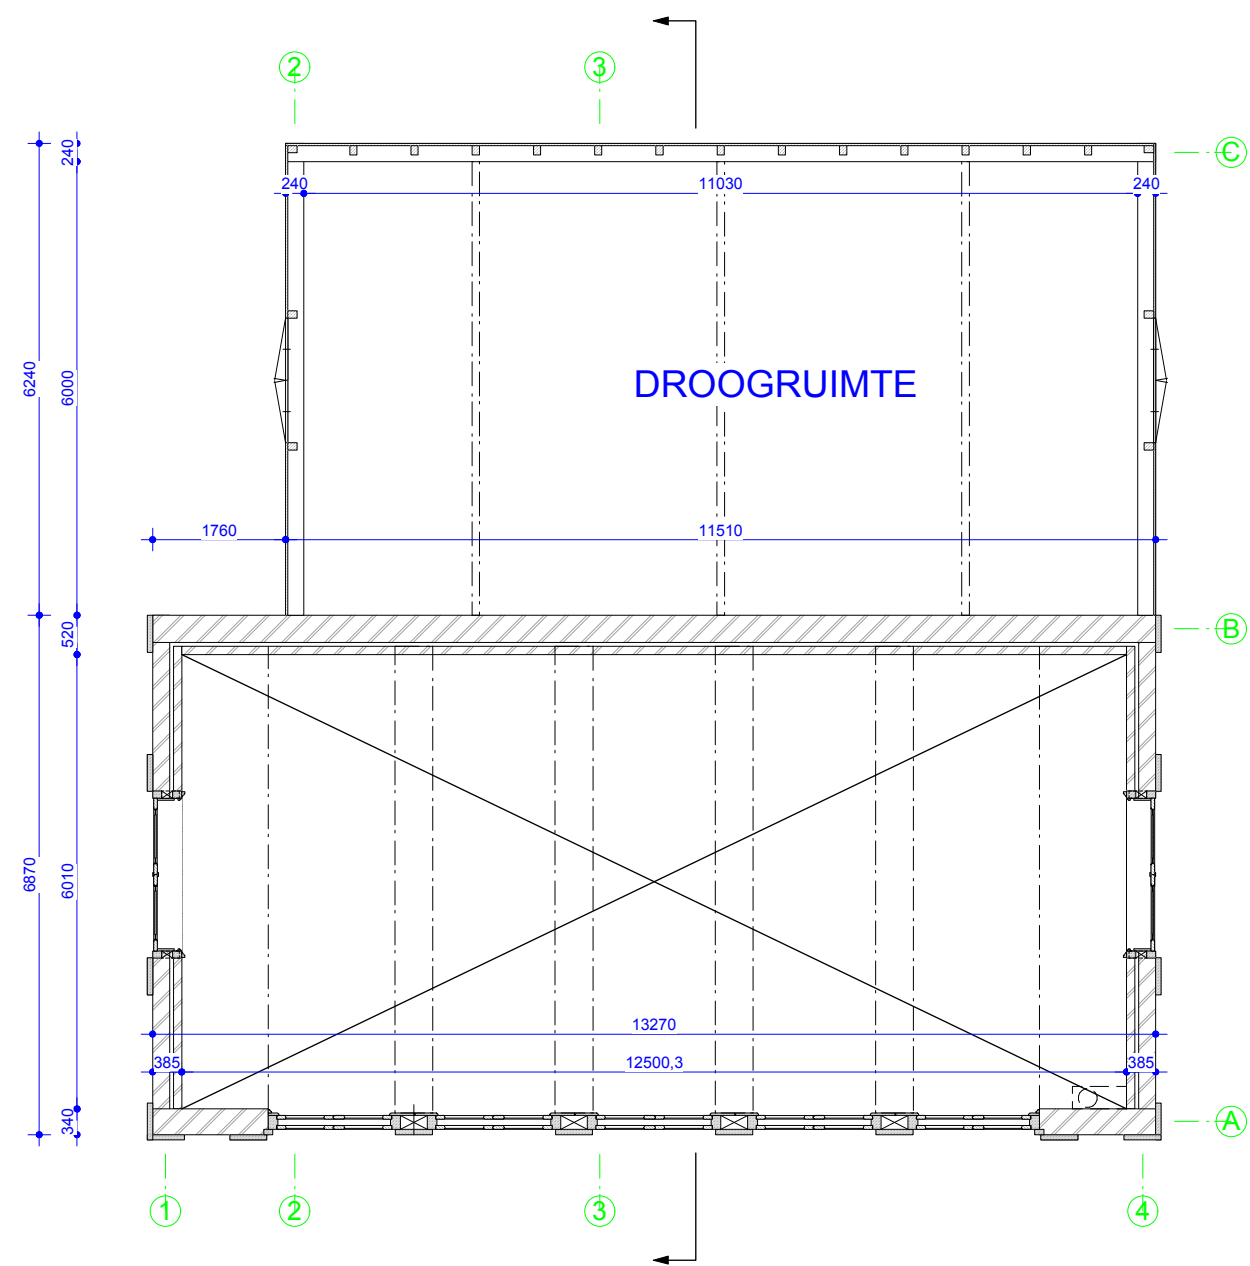


VERDIEPING




werk:
 werknummer: ORANJERIE + WASHUIS
 08 682
 datum: 16-05-2017
 gewijzigd:
 bladnummer: B-01 blad 1

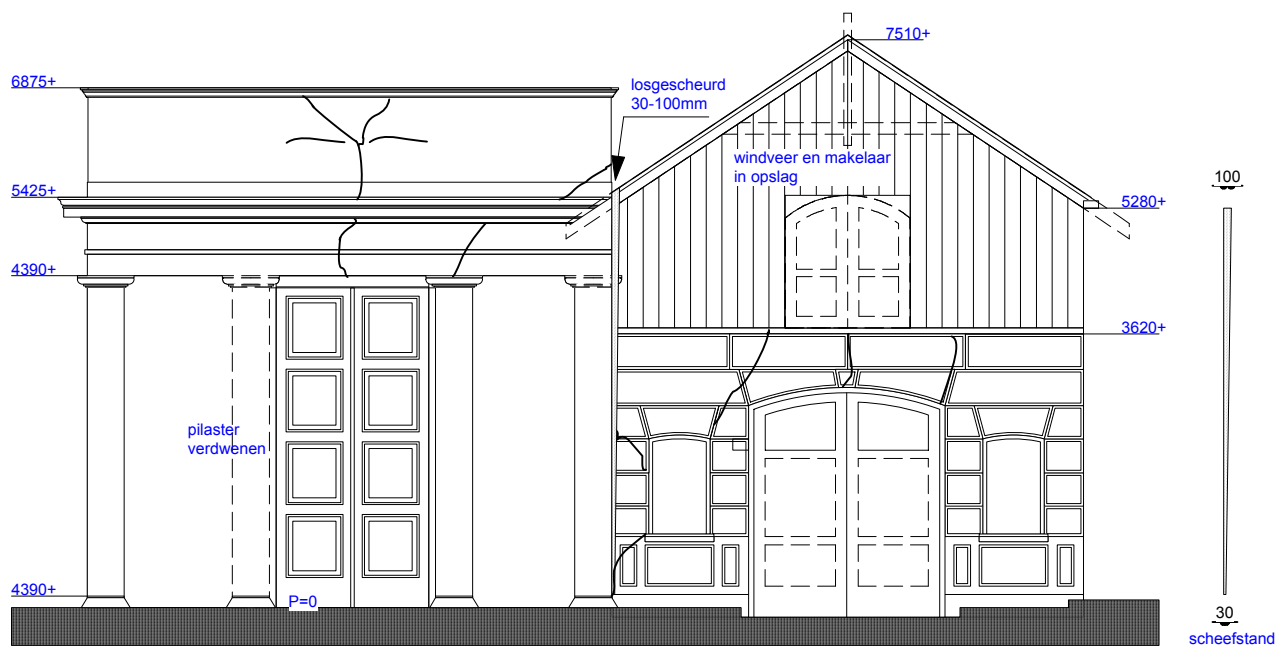


OOSTGEVEL

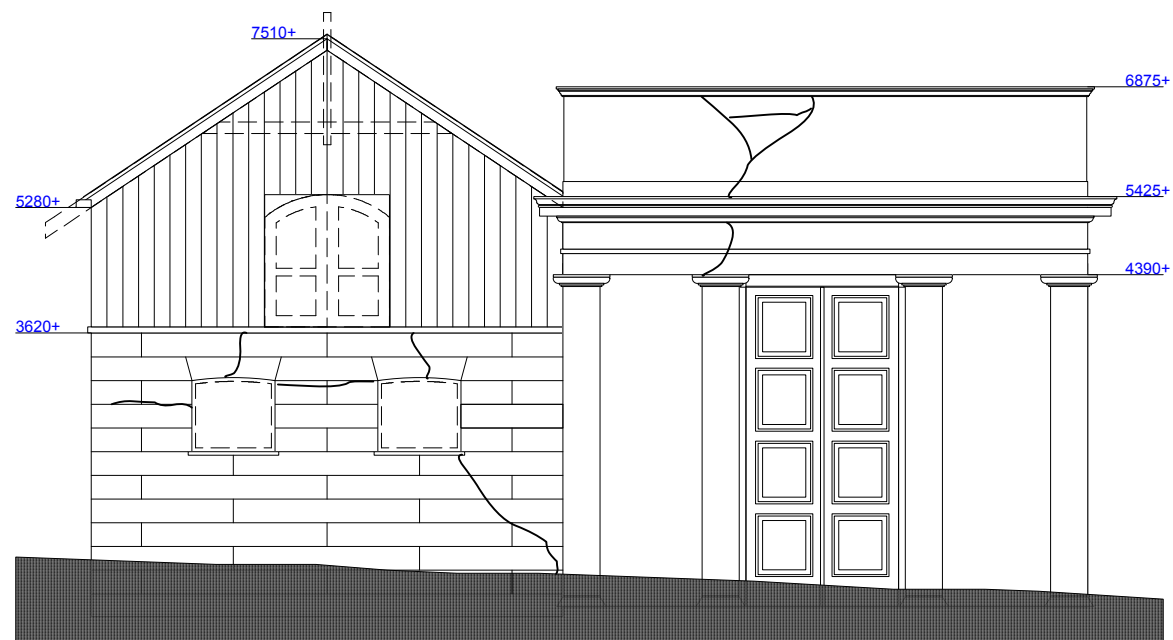

WESTGEVEL

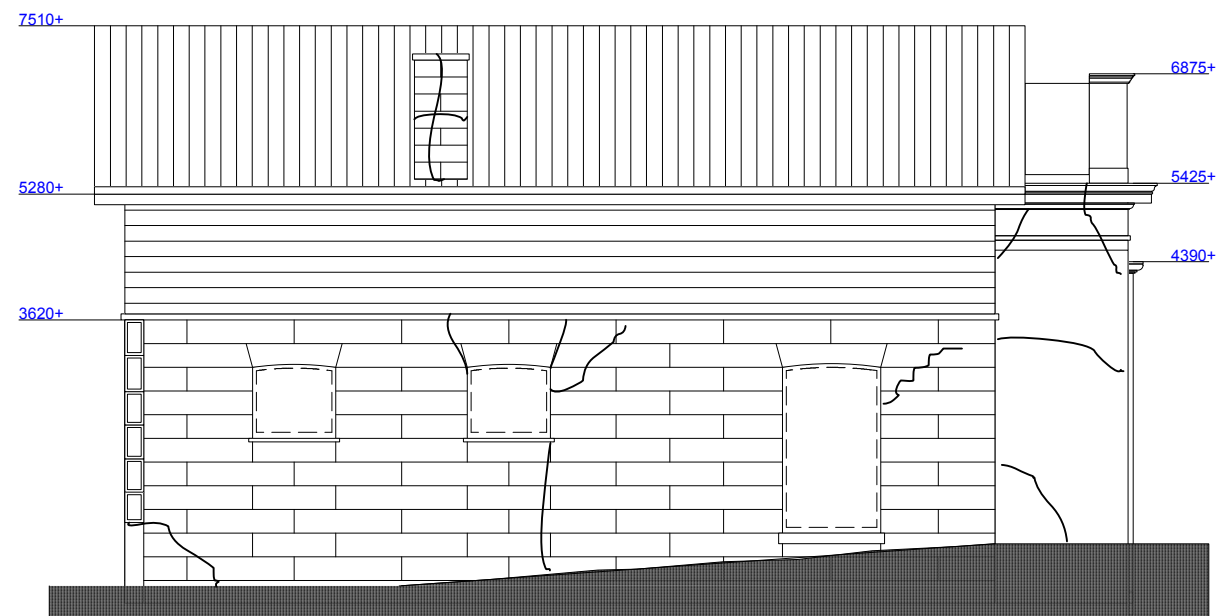


NOORDGEVEL

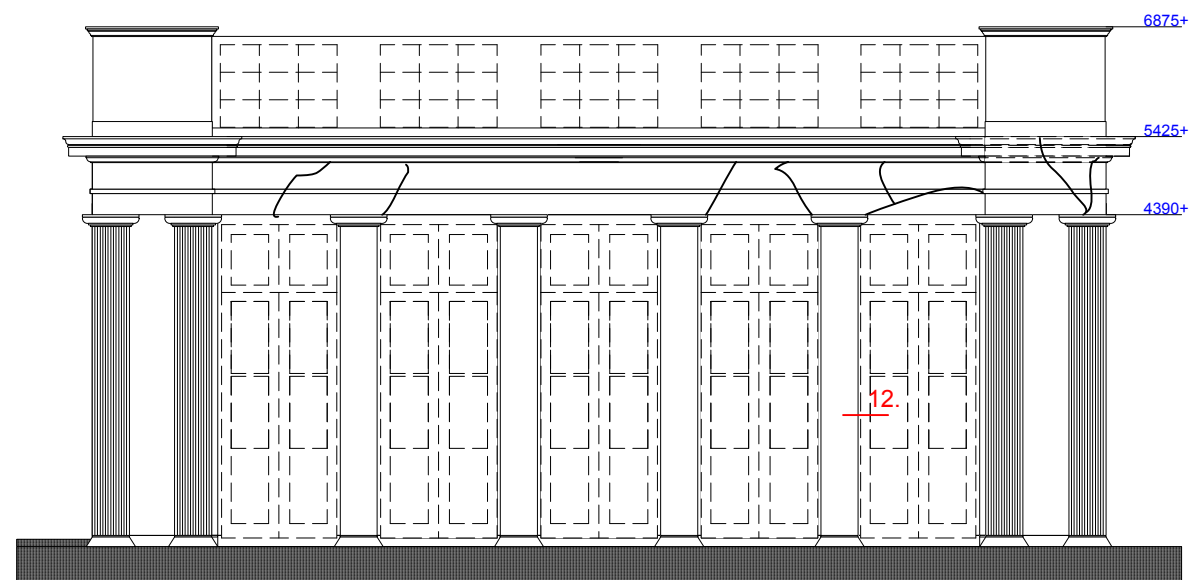

ZUIDGEVEL



werk:
werknummer: ORANJERIE + WASHUIS
08 682
datum: 16-05-2017
gewijzigd:
bladnummer: B-01 blad 2

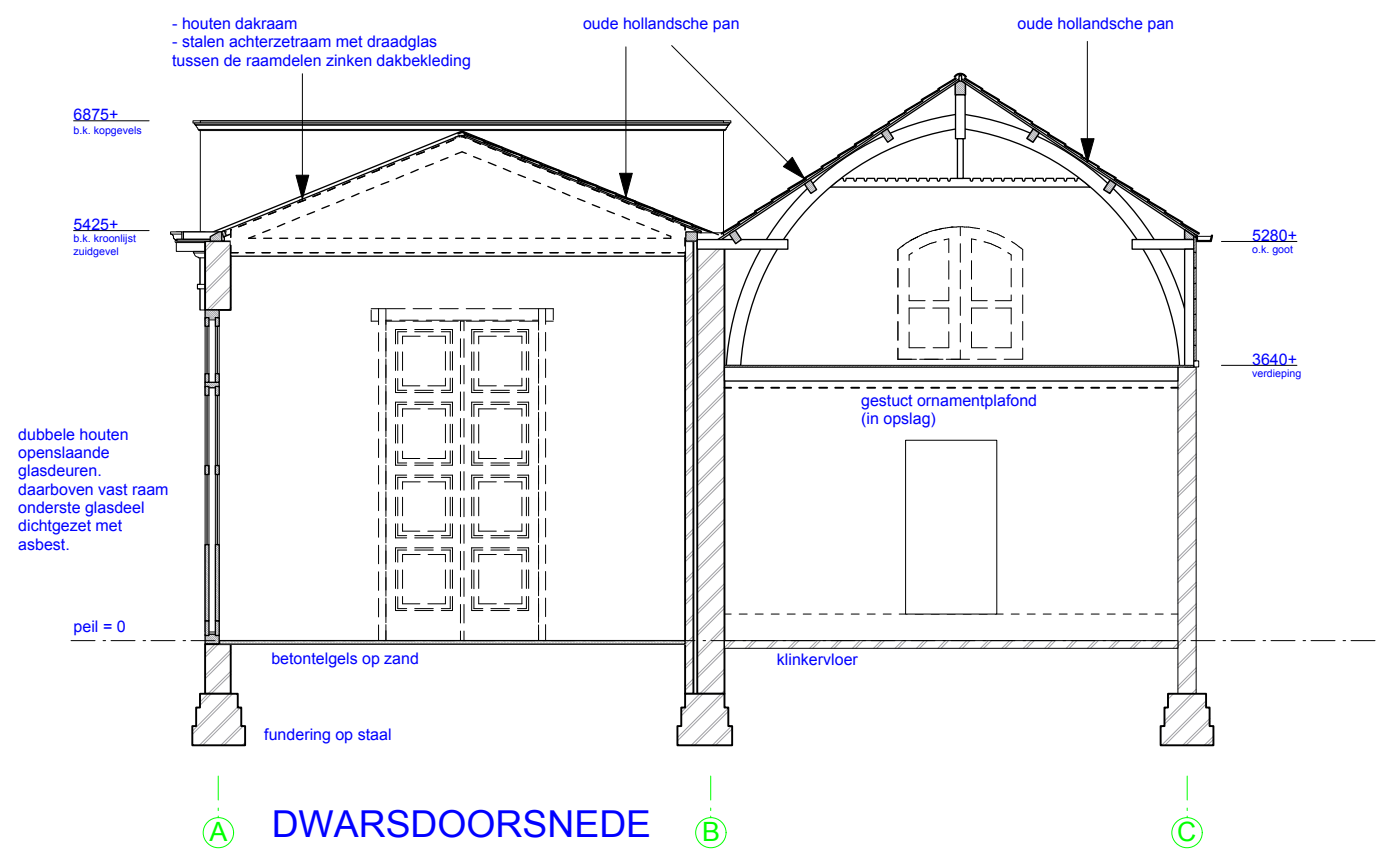

werk:
werknummer: ORANJERIE + WASHUIS
08 682

datum:
gewijzigd: 16-05-2017

bladnummer: B-01 blad 3



ZUIDGEVEL



WESTGEVEL



OOSTGEVEL



ZOLDER WASHUISJE (oude foto)



HOUTEN HOEKPILASTER MET KORNIS, ORANGERIE

FOTO'S BESTAANDE SITUATIE



werk:
 werknummer: ORANJERIE + WASHUIS
 08 682
 datum:
 gewijzigd: 16-05-2017
 bladnummer: B-01 blad 4