


Dwarsprofielen
schaal 1:200
maten in meters

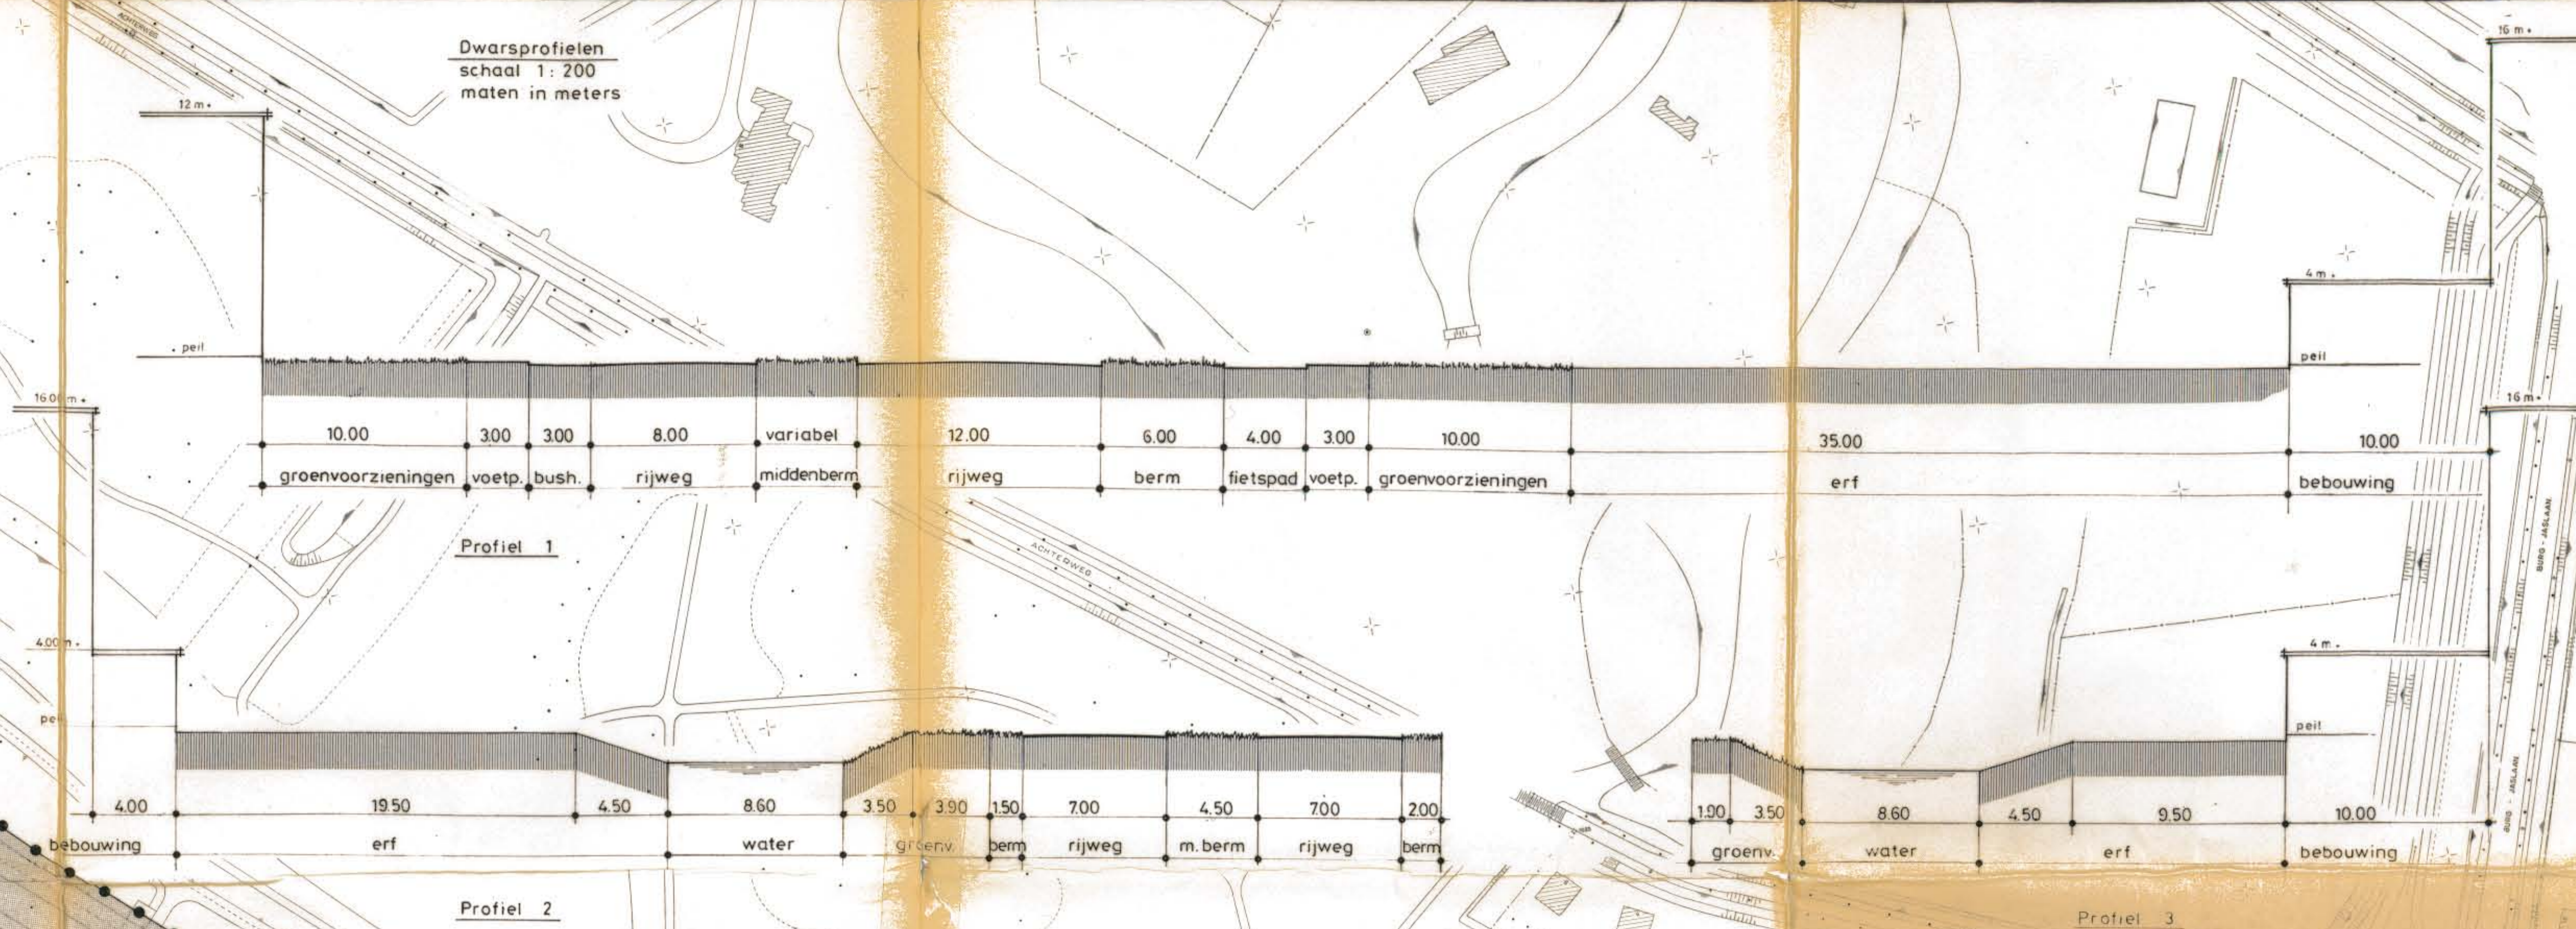

Renvooi

- | Aanduiding | Verklaring |
|------------|---|
| | Bestaande bebouwing en kadastrale gegevens |
| | Plangrens tevens bestemmingsgrens |
| | Bestemmingsgrens |
| | Bebouwingsgrens |
| | Scheidingslijn bebouwingshoogte |
| | Scheidingslijn bebouwingshoogte - bebouwingspercentage |
| | Maataanduiding in meters |
| | Max. bebouwingshoogte |
| | Max. bebouwingspercentage t.o.v. het bouwperceel of bebouwingsoppervlak |
| | Indicatie bushatte |
| | Ongelijkvloerse kruising |
| | Wegprofiel |
| | Indicatie auto afsluiting |
| | Indicatie fiets/voetgangersontsluiting |
| | Bijgebouwen toegestaan |

Bestemmingen in detail

| Bestemming | Verklaring |
|------------|--|
| BD(a) | Bijzondere doeleinden (a) met bijbehorende erven |
| BD(b) | Bijzondere doeleinden (b) met bijbehorende erven |
| BD(c) | Bijzondere doeleinden (c) met bijbehorende erven |
| Rs | Sportieve recreatie |
| | Groenvoorzieningen |
| V(a) | Verkeersdoeleinden (a) |
| V(b) | Verkeersdoeleinden (b) |
| | Leidingstrook |

| | | | |
|--------------------------------------|-----------------------------|-------------------|---------|
| gemeente dordrecht | | get. | |
| openbare werken en stadsontwikkeling | | ge. | |
| afdeling stedenbouw | | sch. | |
| onderwerp | Bestemmingsplan Overkampweg | bijbehorende tek. | gew. |
| omschrijving | | tekeningnummer | termaat |