


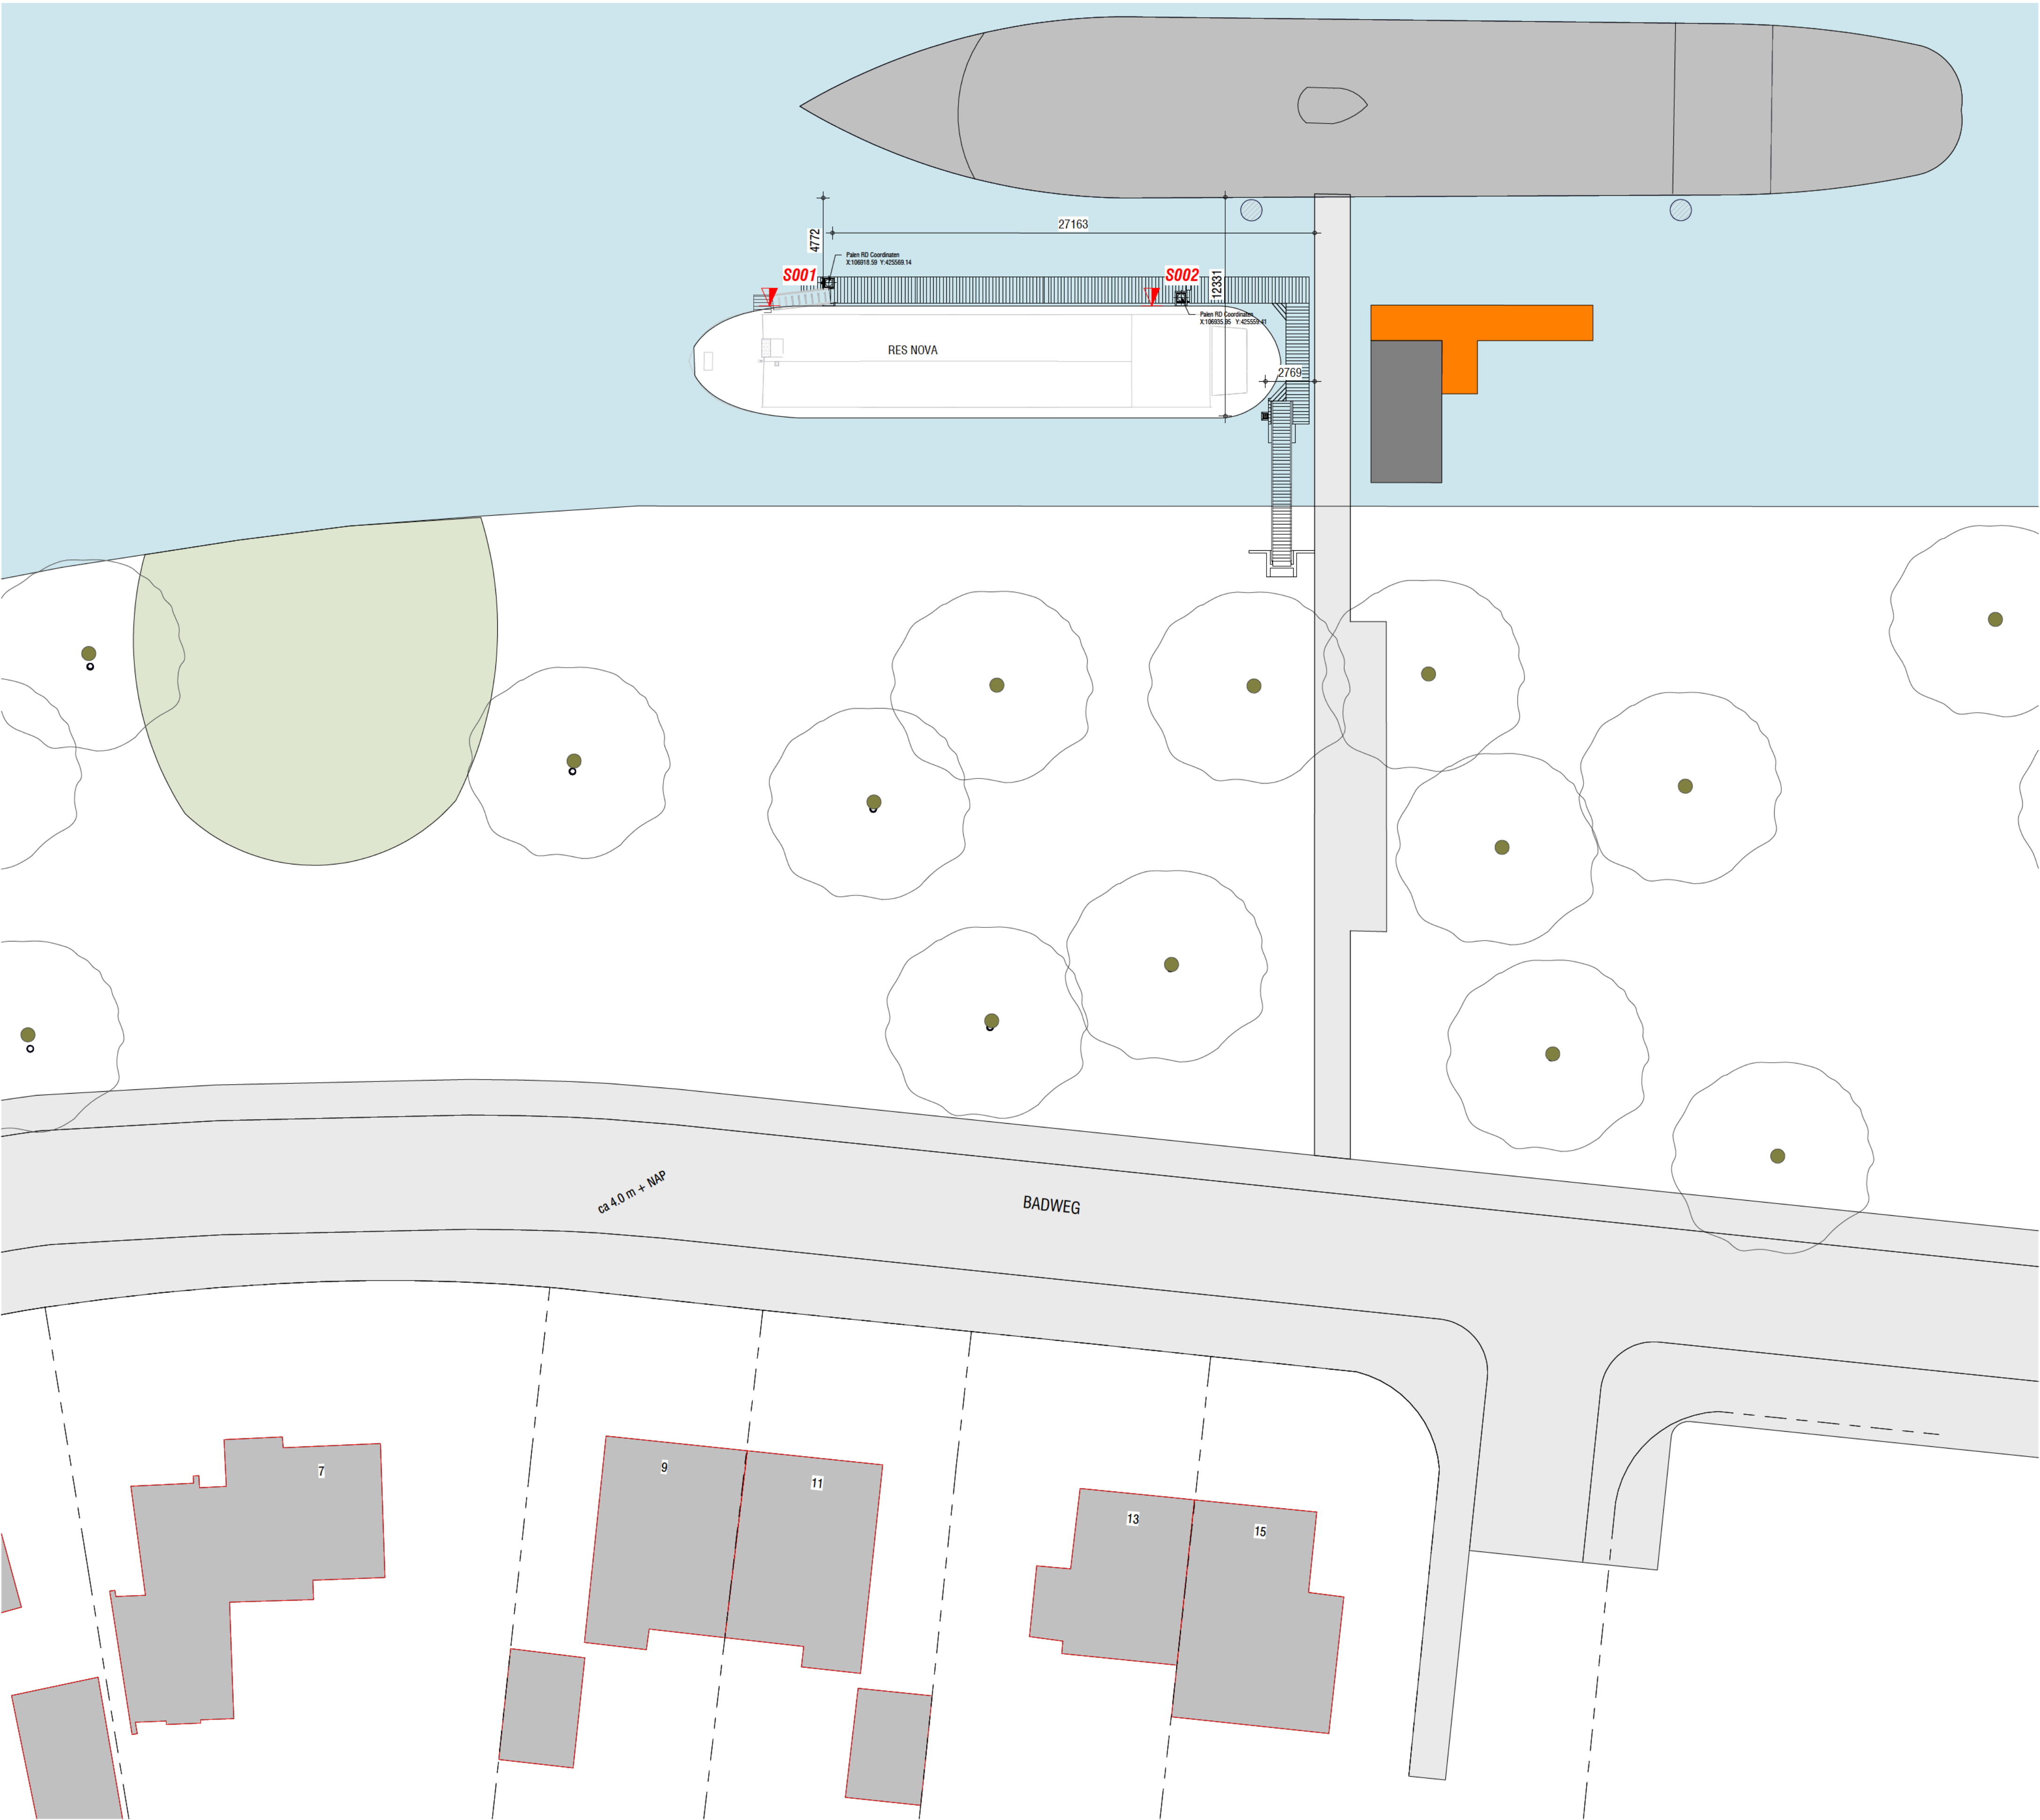

RENVOOI STALEN BUISPALEN

REKENGEGEVENS
Heiwerkzaamheden uitvoeren volgens NEN-EN 1997 & NEN-EN 12699.
Deskundig heitoezicht is aanbevolen.

Sondeerrapport: 20249, 05-06-2024 Gemeente Rotterdam
Ingenieursbureau Afdeling Geotechniek

Peil t.o.v. N.A.P. in het werk te controleren. Bij afwijkingen overleg met
hoofdconstructeur.

Alle palen kalenderen.


Kalenderingen opsturen naar de hoofdconstructeur.

Statische berekening van de heipaal (op sterkte) aan te leveren door
aannemer ter controle aan hoofdconstructeur.

Na aanbrengen funderingspalen alle paalposities innemen.

PAALGEVENS

Stalen buispaal
-Wanddikte: vlgns leverancier
-Uitstekende voetplaat? Ja
-Kwaliteit betonvulling: C20/25
-Wapening: vlgns leverancier
-Tekening en berekening palen ter goedkeuring aan 3BM voorleggen

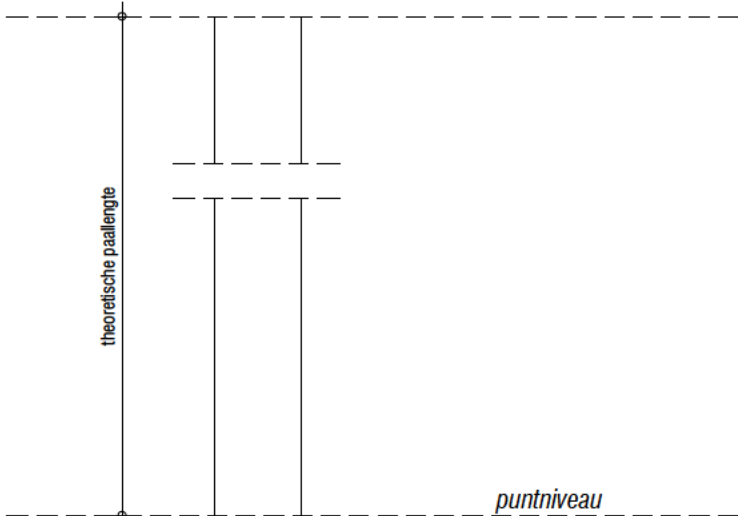

PAALSTAAT STALEN BUISPAAL

Symbol	SCHACHT	AANTAL	LENGTE [m]	PUNTINIVEAU [m t.o.v. NAP]
☛	400	2	10,00	-13,00
☛	168	1	10,00	-13,00
3				

Wijz. A: 29-07-2024 Locatie sonderingen

Palenplan


Nieuwe aanleg situatie

Dordrecht

OPDRACHTGEVER:  PROJECTNR: 1264
FASE: UV
AUTEUR: 

FORMAAT: A1
SCHAAL: 1:50
1* DATUM: 03-07-2024

TEKENINGNUMMER:
PP-22

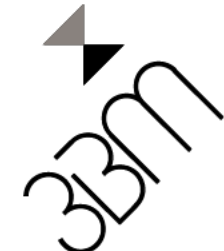

3BM Bouwtechniek
3336 LV Zwijndrecht
Tel: 078 400 232
maaien@3bm.co.nl
www.3bm.co.nl