


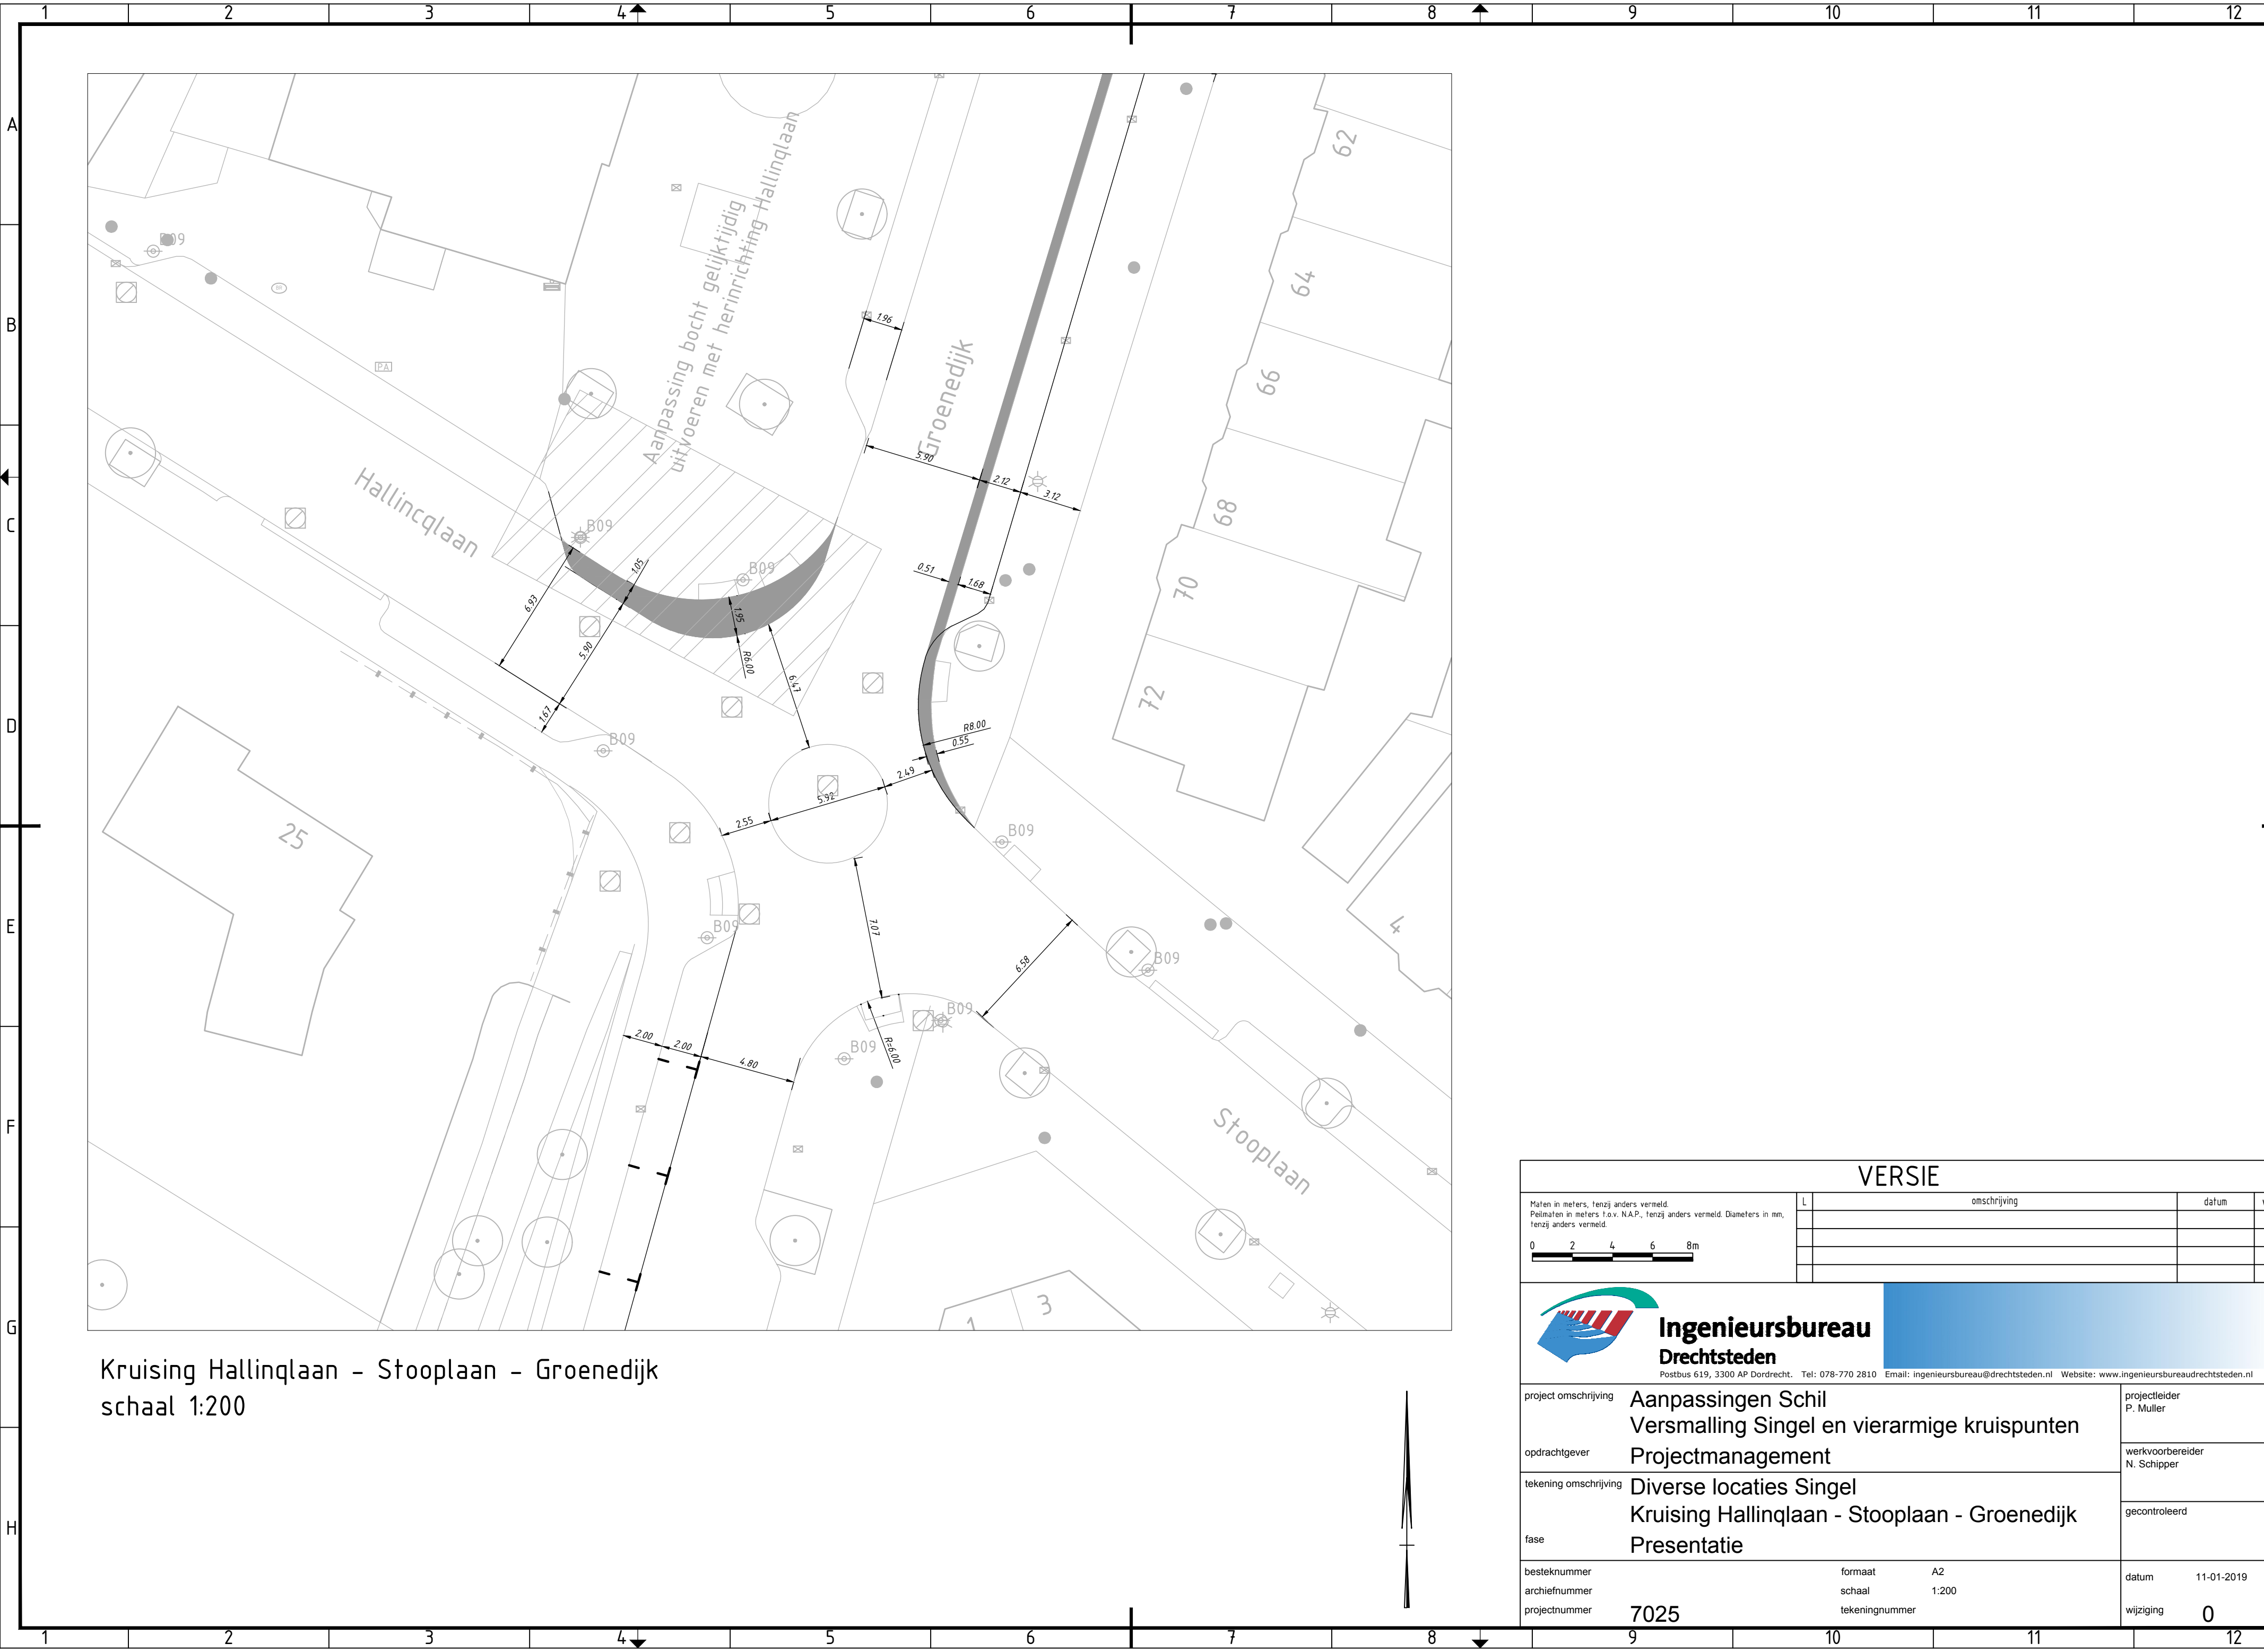

Kruising Hallinglaan - Stooplaan - Groenedijk
schaal 1:200

VERSIE				
Maten in meters, tenzij anders vermeld. Peilmaten in meters t.o.v. N.A.P., tenzij anders vermeld. Diameters in mm, tenzij anders vermeld. 0 2 4 6 8m	L	omschrijving	datum	wv
 Ingenieursbureau Drechtsteden Postbus 619, 3300 AP Dordrecht. Tel: 078-770 2810 Email: ingenieursbureau@drechtsteden.nl Website: www.ingenieursbureaudrechtsteden.nl				
project omschrijving	Aanpassingen Schil Vermalling Singel en vierarmige kruispunten		projectleider P. Muller	
opdrachtgever	Projectmanagement		werkvoorbereider N. Schipper	
tekening omschrijving	Diverse locaties Singel Kruising Hallinglaan - Stooplaan - Groenedijk		gecontroleerd	
fase	Presentatie			
besteknummer	formaat	A2	datum	11-01-2019
archiefnummer	schaal	1:200	wijziging	0
projectnummer	7025		tekeningsnummer	