


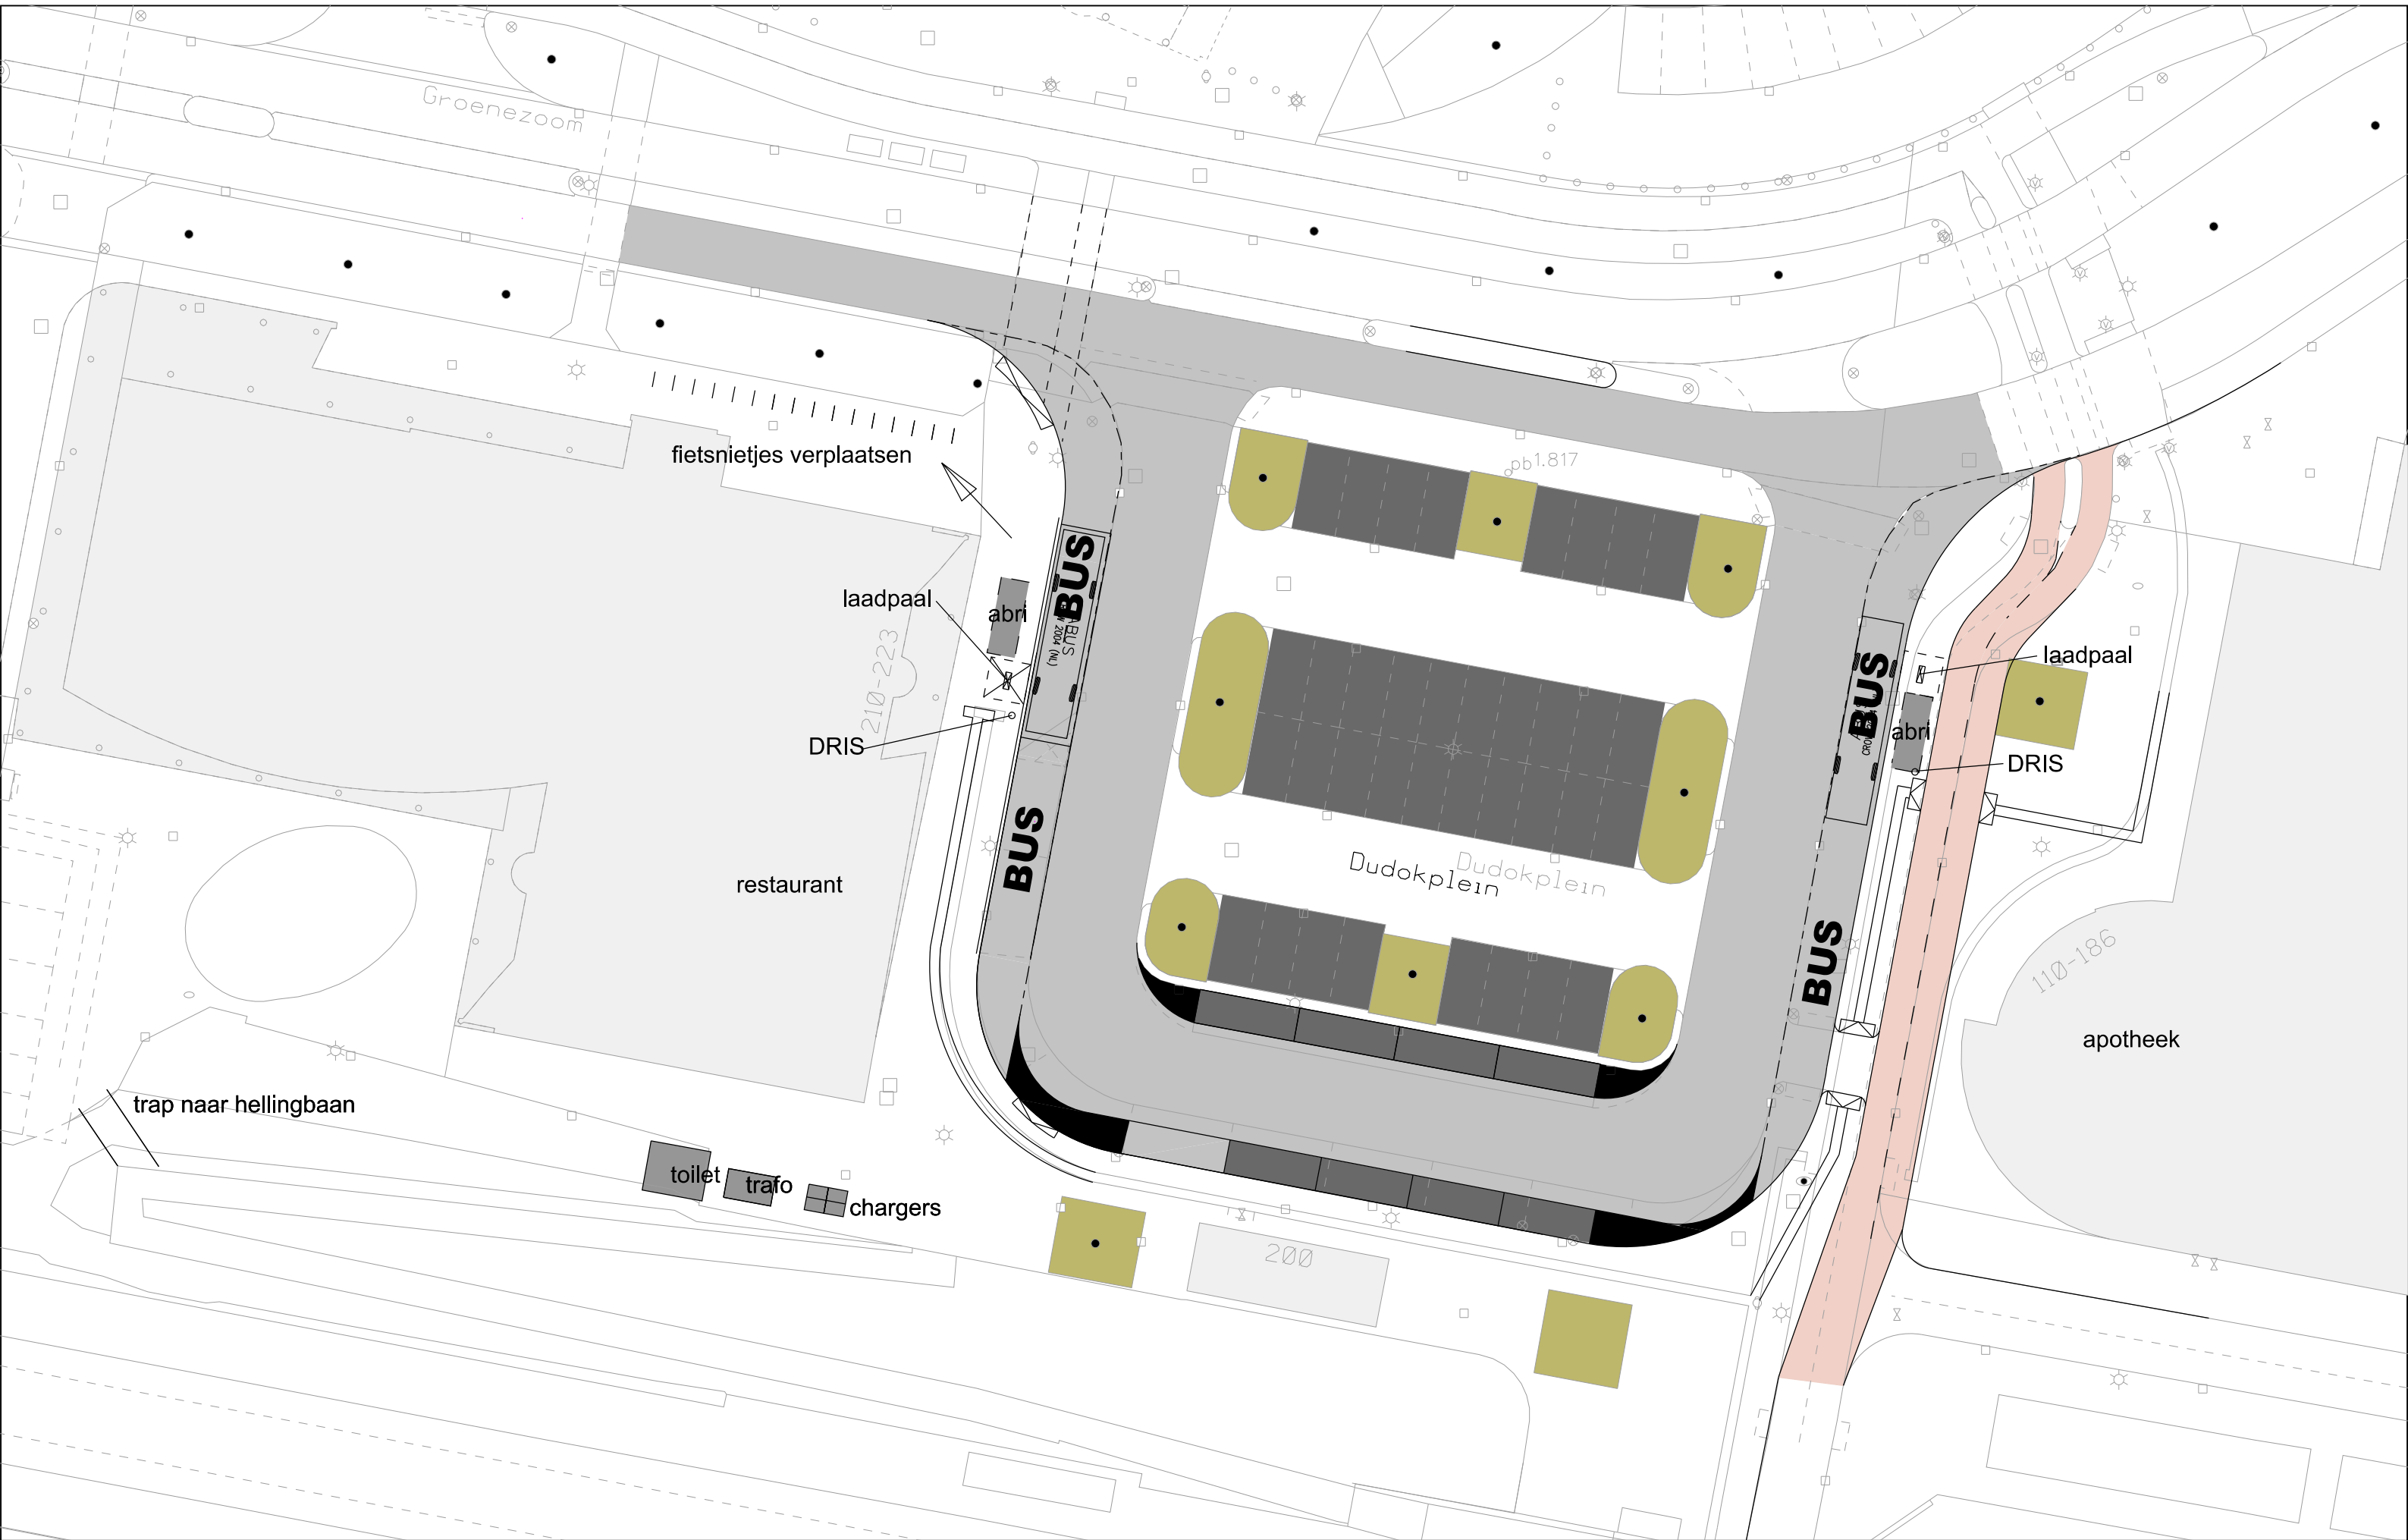

Groenezoom

fietsnietjes verplaatsen

laadpaal

abri

DRIS

restaurant

trap naar hellingbaan

toilet

trafo

chargers

BUS

Dudokplein

BUS

laadpaal

abri

DRIS

apotheek

200

110-186

pb1.817