

Sectie 1  
Relinen ca. 70 meter  
Dinsdag 10 september (week 37)

Sectie 2  
Relinen ca. 72 meter  
Woensdag 11 september (week 37)

Sectie 3  
Relinen ca. 70 meter  
Donderdag 12 september (week 37)

Sectie 4  
Relinen ca. 70 meter  
Maandag 16 september (week 38)


Sectie 5  
Relinen ca. 50 meter  
Dinsdag 17 september (week 38)

Sectie 6  
Relinen ca. 64 meter  
Woensdag 18 september (week 38)

**GOEDGEKEURD**  
Door O de Waard - QIV Gas - Regio Zuid om 09:19:20-3-19

**GOEDGEKEURD**  
Door A.w de Kraker om 13:03,18-3-19

BLIJKEN LEIDING		TE RIJZEN LEIDING		TE RIJZEN MANTELBUS	
TE VERWIJDEREN LEIDING		TE VERWIJDEREN MANTELBUS		BESTAANDE MANTELBUS	
NIEUW TE LEGGEN LEIDING		TE LEGGEN MANTELBUS		BESTAANDE LEIDING	
<b>STEDIN</b>		Trace lengte 397m TE RELINEN LEIDING GJ Ø222 Trace lengte 144m TE VERWIJDEREN LEIDING GJ Ø222		Knaapstraat 10 3015 CA Rotterdam T: 010 412 3434 E: info@stedin.nl	
Uitvoerder: AD Schaal: 1:500 Aantal bladen: 1 Volgende blad:	Nieuw te leggen gasleiding Noordrijck te Dordrecht Planstekening	Ontwerper: Netwerplan Status: In bestekking	Uitvoerder: AD	Duidelijke Get. Tek. nr. Bladz. 001	Projectleider: G. Dwarshuis G. Dwarshuis G. Dwarshuis

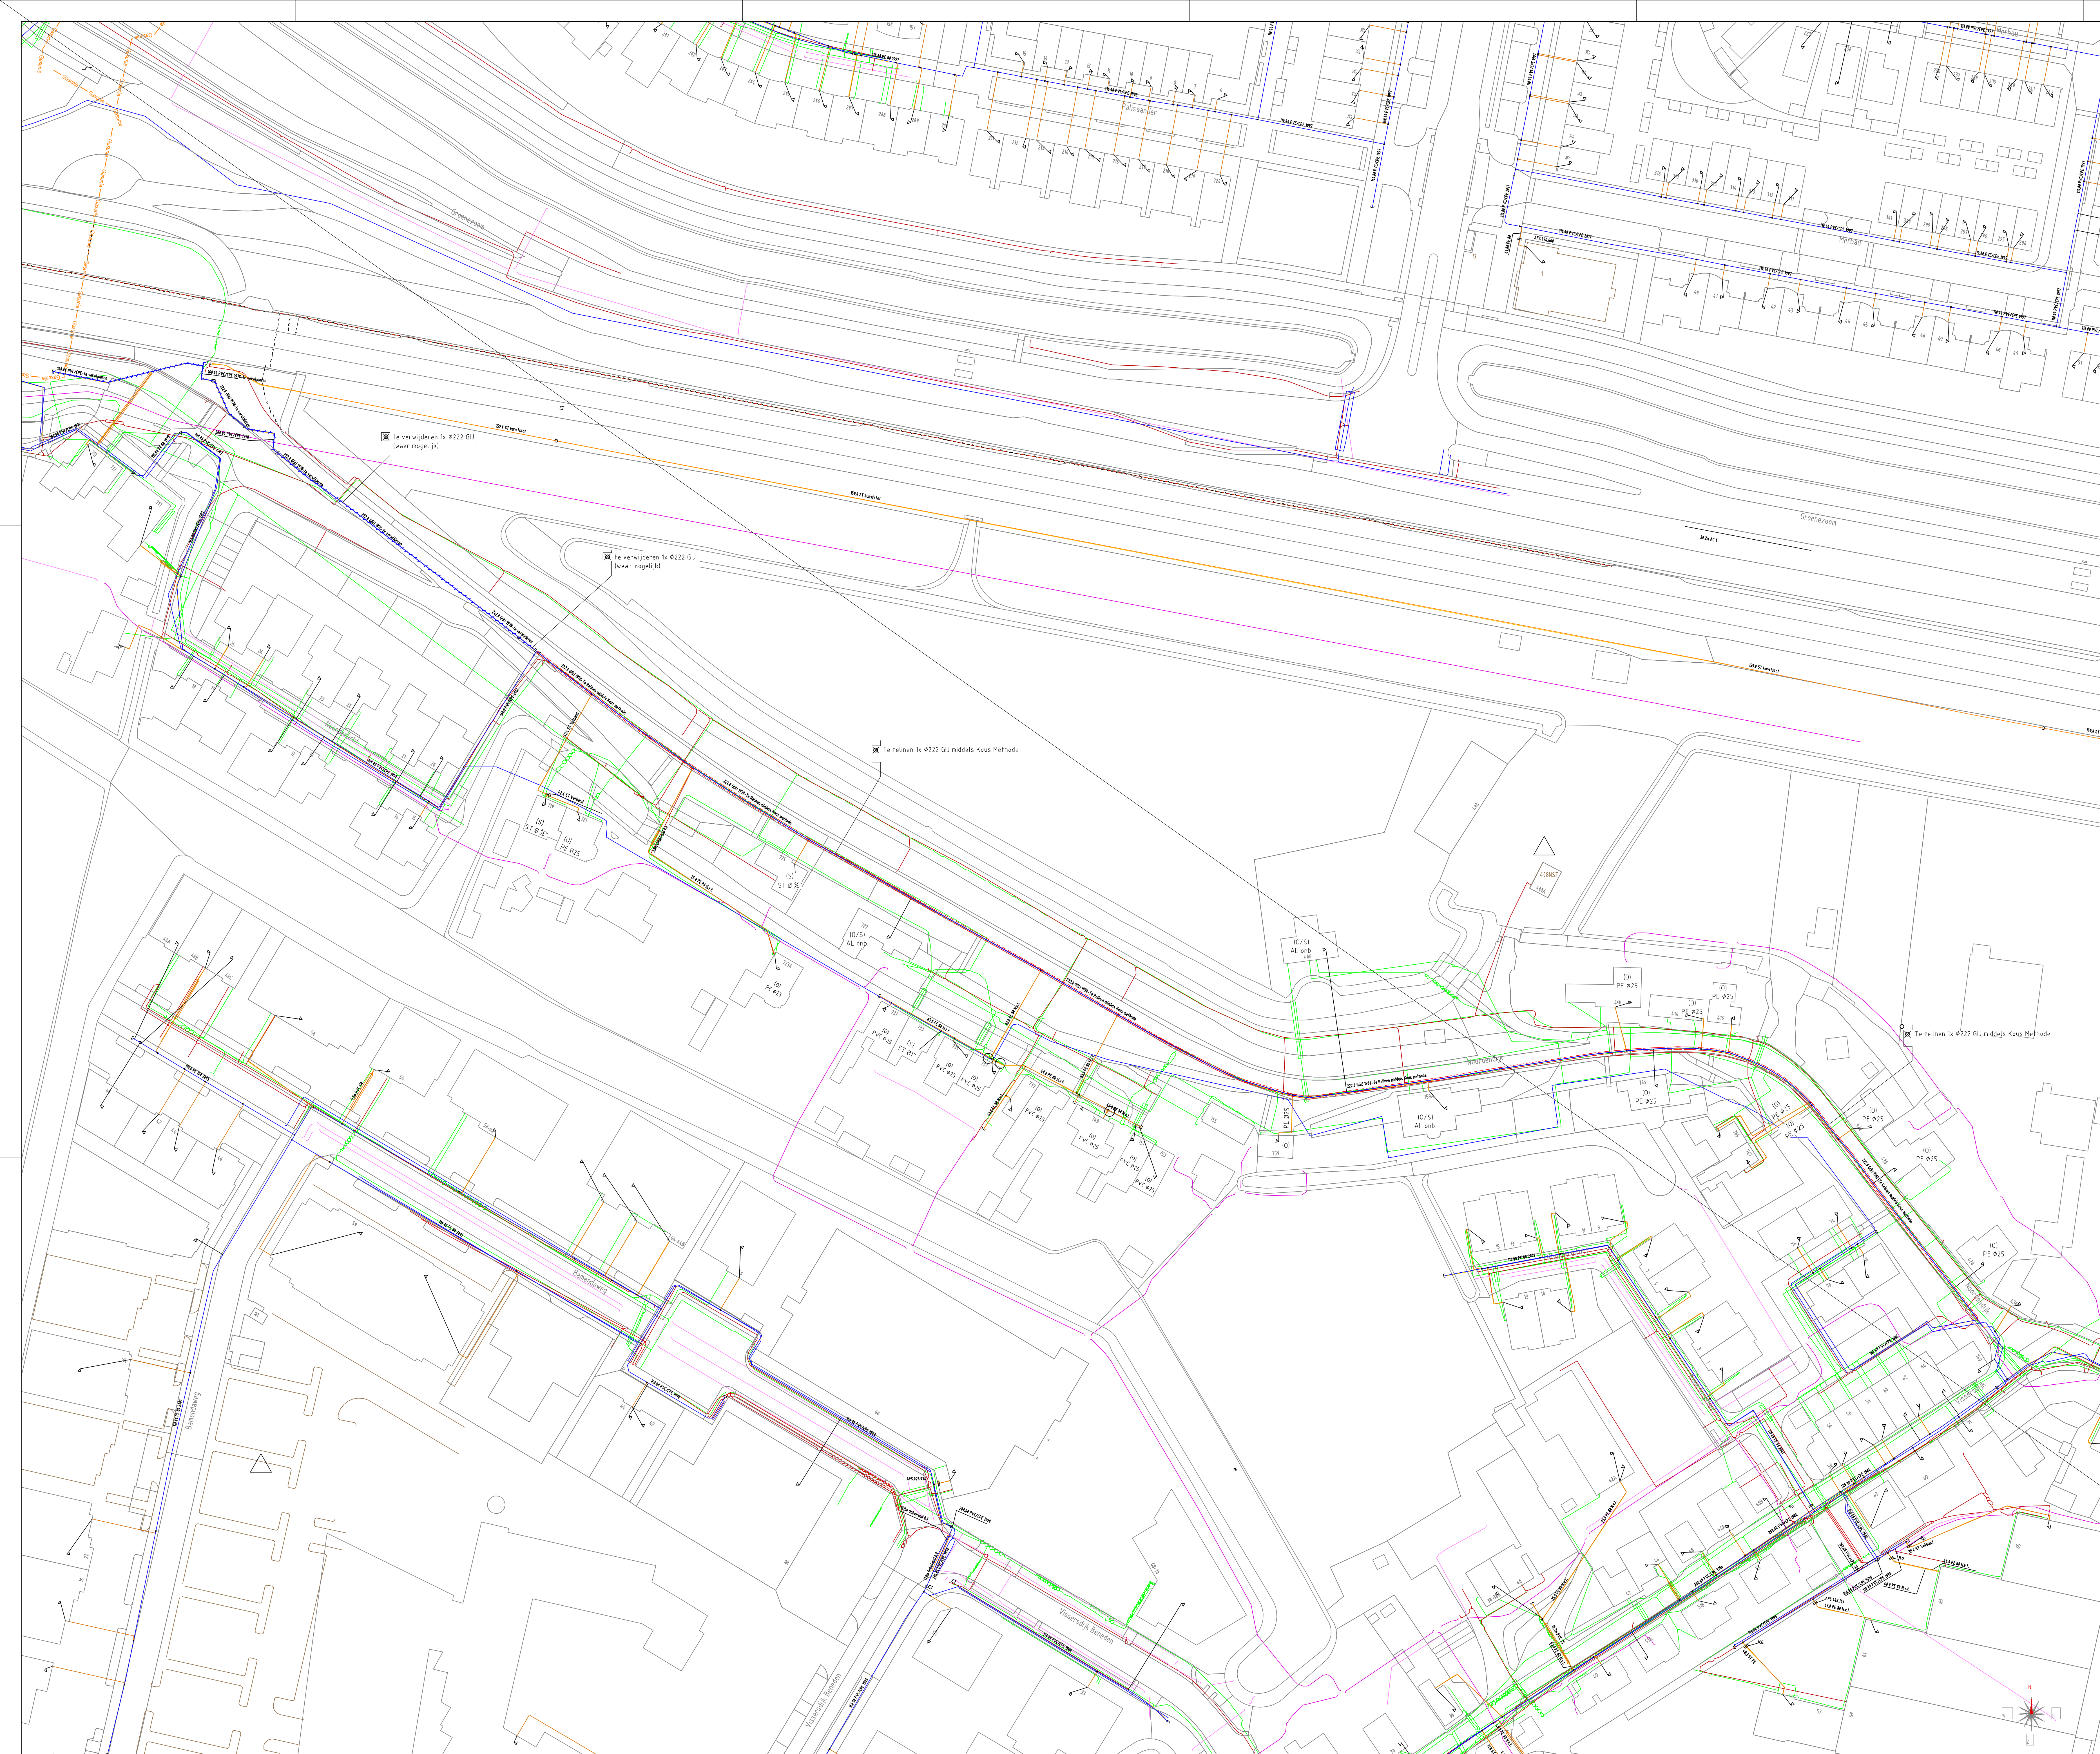

Ligging van kabels & leidingen uit KLIC-melding nr. 037578 is indicatief:

- Gasunie
- Datatransport
- Gas lage druk
- Gas hoge druk
- Hoogspanning
- Middenspanning
- Laagspanning
- Overig
- Rooi vrij verval
- Rooi onder druk
- Warmte
- Water

BUIZEN LEIDING		TE RIJZEN MANTELBUS	
TE VERWIJDEREN LEIDING		TE VERWIJDEREN MANTELBUS	
BESTAANDE LEIDING		BESTAANDE MANTELBUS	
NIEUW TE LEGGEN LEIDING		TE LEGGEN MANTELBUS	

Trace lengte 397m TE RELINEN LEIDING GJ #222  
 Trace lengte 14km TE VERWIJDEREN LEIDING GJ #222

Netbeheer A.V.	RZ	15-06-2019	R. Heds	G. Dwarshuis	Gastdeling Lijnen
Vanman A1	Wijl				Projector/Omschrijving
Schaal 1:500	Nieuw te leggen gas-leiding				Omschrijving
Aantal bladen 1	Noordrijck te Dordrecht				Tek. nr.
Volgende blad:	Plan-tekening				Status In bewerking AD Bladz. 001